

Regione del Veneto

Provincia di Venezia

COMUNE DI VENEZIA

PIANO DI LOTTIZZAZIONE VPRG Isola di Pellestrina Scheda n. 14 - Area C2RS n. 3

Indirizzo delle Opere:

PELESTRINA (VE) - Sestiere Zennari, s.n.
Comune di Venezia - Sezione Pellestrina
N.C.T. Foglio 8 Mappale 400

Committenti:

Busetto Sandro 


Busetto Maria 

Busetto Dino 

Nucciotti Cristina 

Ghezzi Andrea 

Busetto Valentina 

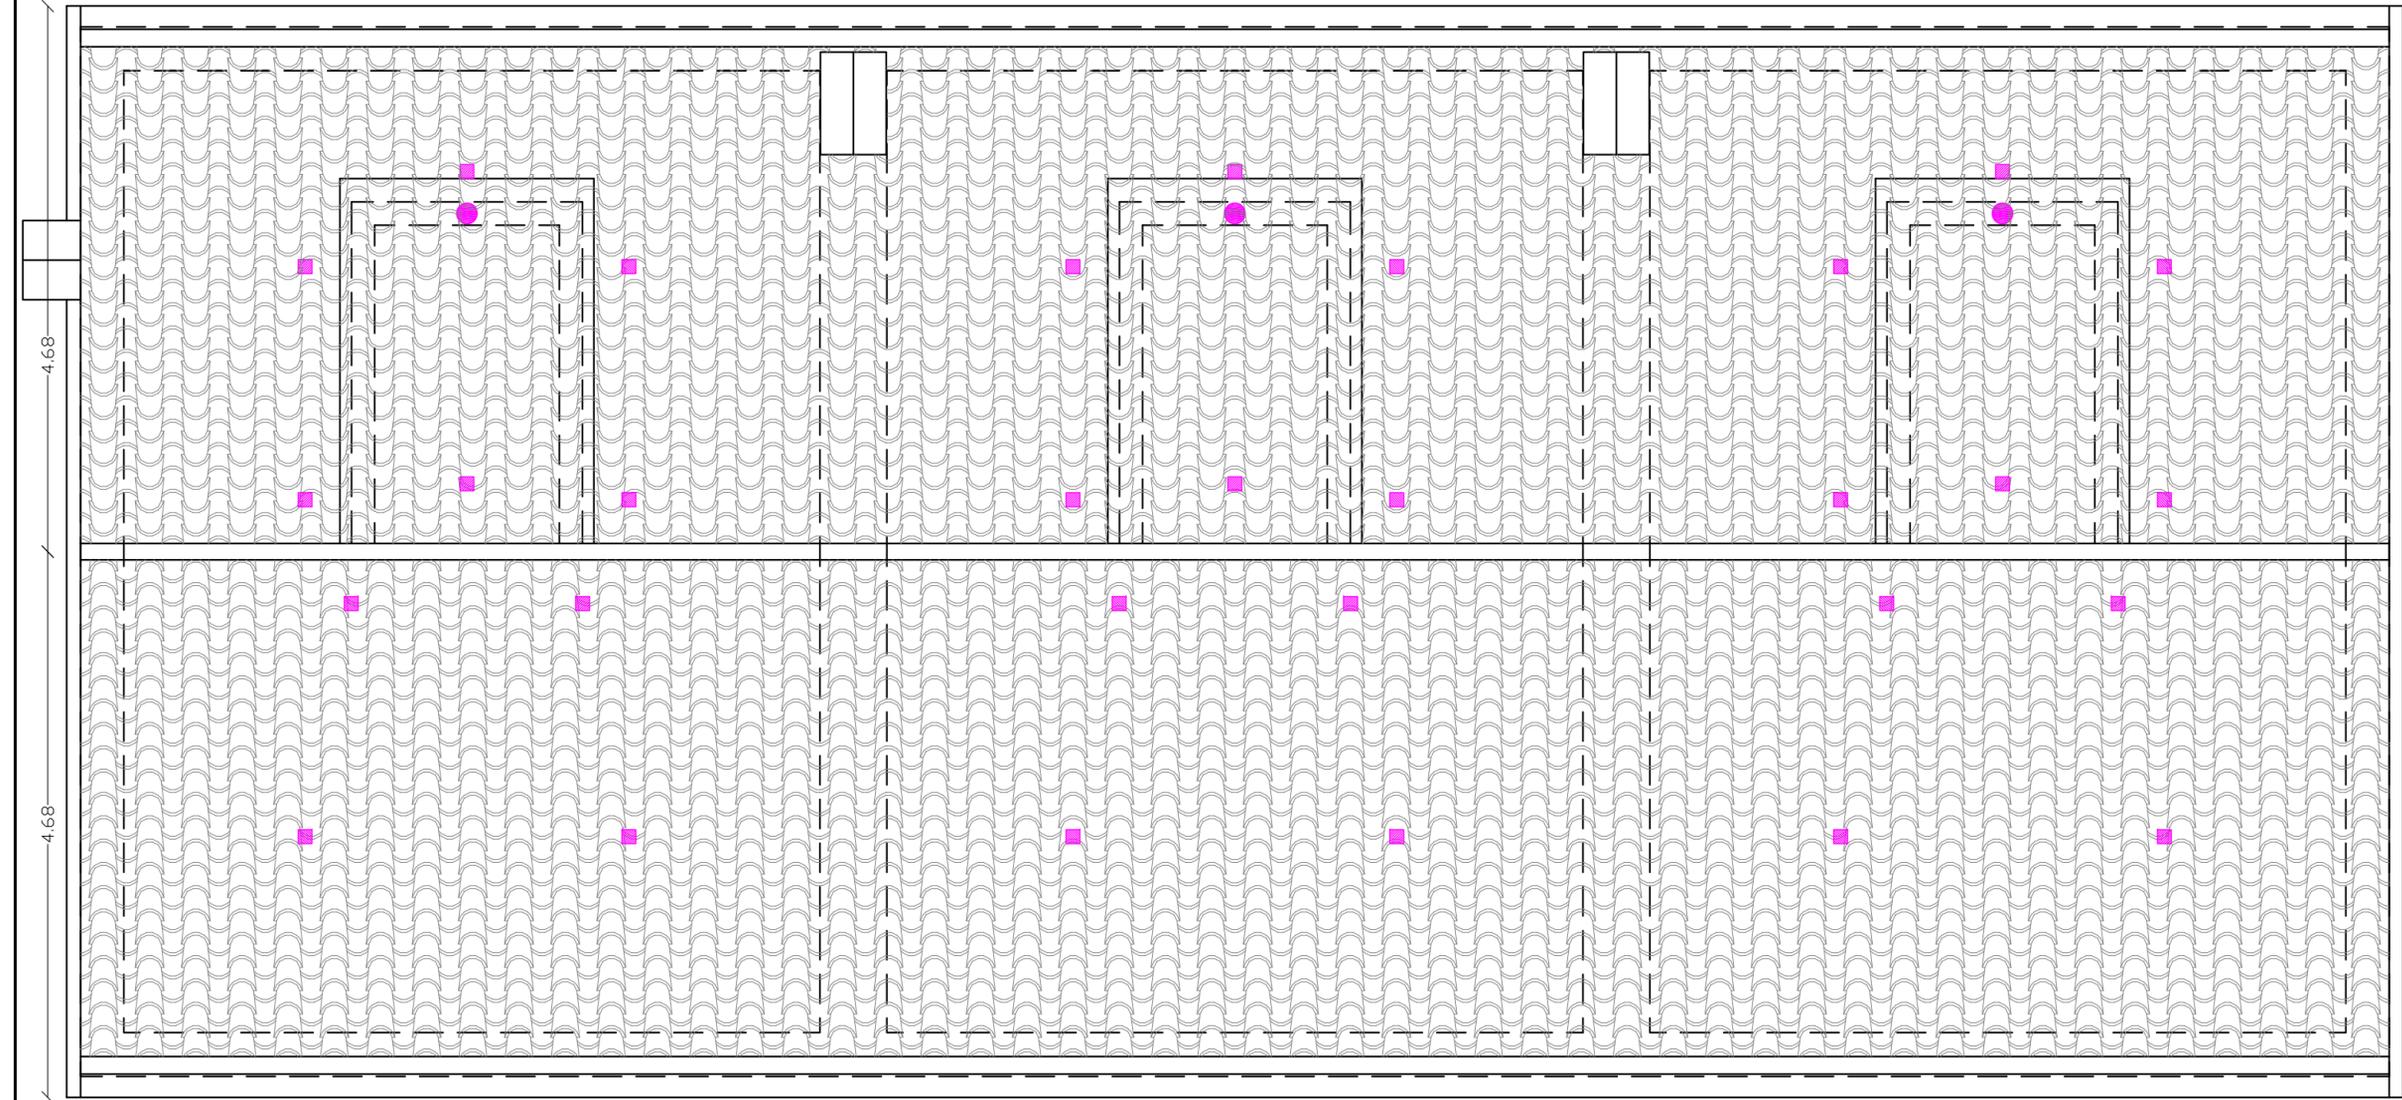

Data: 04/05/2013	Oggetto della tavola:	PROGETTO	Tav.
Revis. 11/11/2013 Revis. __/__/__	DGRV 2774/2009 e s.m.i., adozione sistemi di sicurezza per successive manutenzioni e lavori in quota	Scala 1 : 50	P4

Geometra Marco GHEZZO
C.F. GHZ MRC 79M22 L7361 - P.IVA 03614310278
geom.marcoghizzo@alice.it



Architetto Daniele DE POLI
C.F. DPL DNL 79A31 L736G - P.IVA 03733470276



Pianta del Tetto

Copertura con accessi multipli dalle finestre degli abbaini, dotazione di linea vita con ganci in metallo (dispositivi calsse A2) fissati nel manto di copertura esterno tra i filari in coppi di laterizio

LEGENDA

-  Punto di Ancoraggio - Dispositivo Classe A2
-  Punto di accesso - Finestra abbaino

Misure conformi alle note di indirizzo approvate con DGRV 31.01.2012, n. 97