

# COMUNE DI VENEZIA

## PIANO DI LOTTIZZAZIONE VPRG Isola di Pellestrina Scheda n. 14 - Area C2RS n. 3

Indirizzo delle Opere:

PELESTRINA (VE) - Sestiere Zennari, s.n.  
Comune di Venezia - Sezione Pellestrina  
N.C.T. Foglio 8 Mappale 400

Committenti:


Busetto Sandro		Busetto Maria	
Busetto Dino		Nucciotti Cristina	
Ghezzi Andrea		Busetto Valentina	

Data: 04/05/2013	Oggetto della tavola:	<b>PROGETTO</b>	<b>Tav. P6</b>
Revis. 11/11/2013 Revis. 07/03/2014	Evacuazione dei prodotti della combustione		

**Geometra Marco GHEZZO**  
C.F. GHZ MRC 79M22 L736I - P.IVA 03614310278  
geom.marcoghizzo@alice.it




**Architetto Daniele DE POLI**  
C.F. DPL DNL 79A31 L736G - P.IVA 03733470276

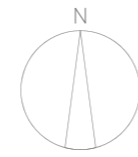

- Legenda**
- tubazioni nascoste
  - tubazioni in vista
  - caldaia tipo C
  - piano cottura
  - condotto di ventilazione
  - Camino

PIANO TERRA

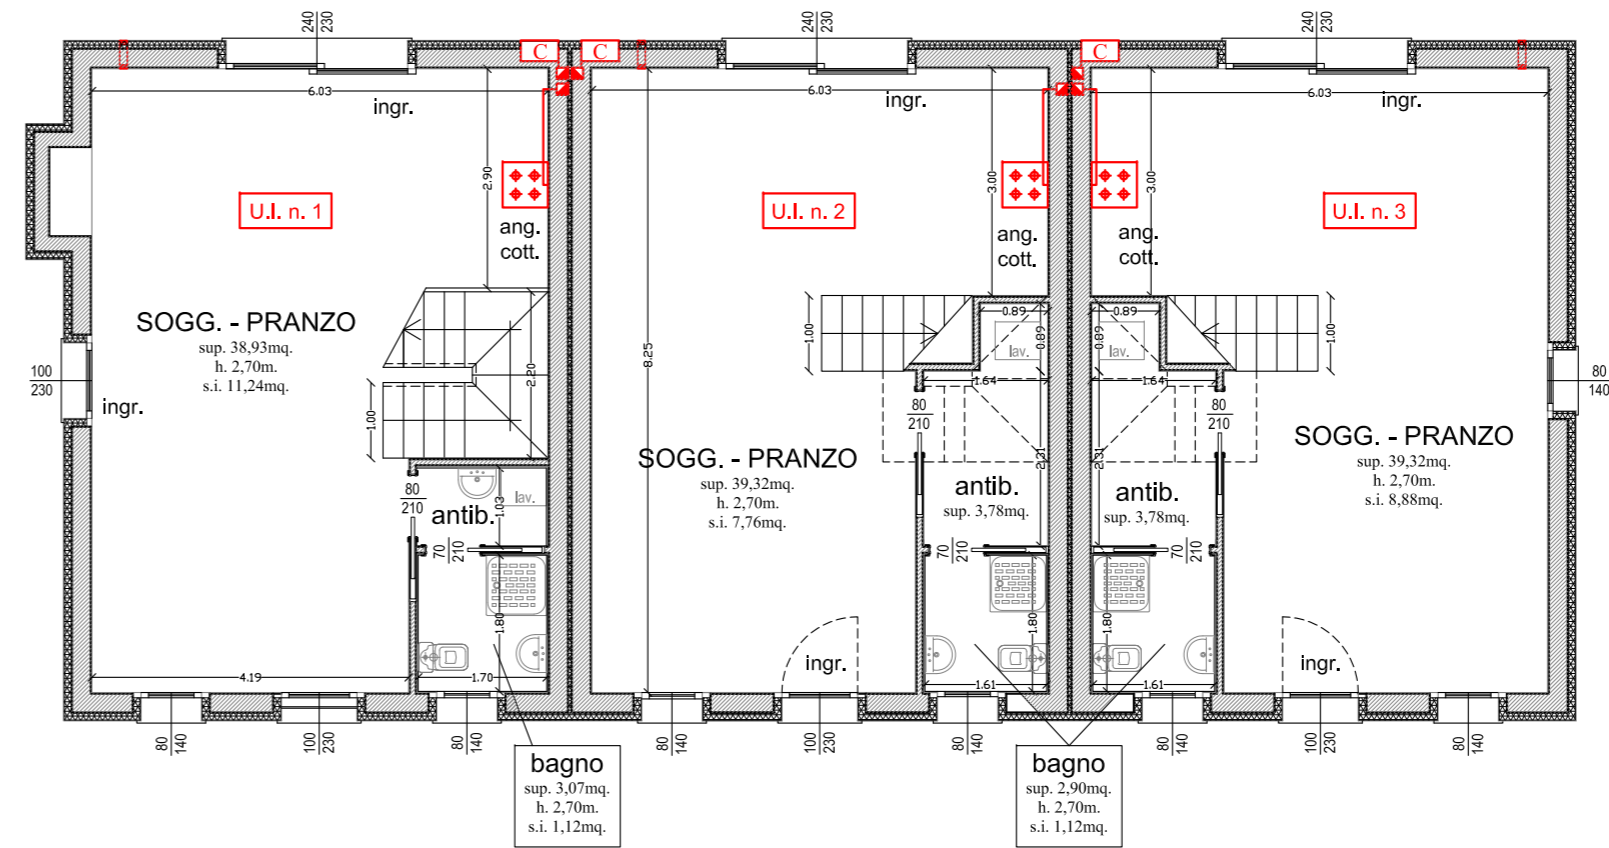

PROSPETTO NORD

