

Regione del Veneto

Provincia di Venezia

**COMUNE DI VENEZIA**

**PIANO DI LOTTIZZAZIONE  
VPRG Isola di Pellestrina  
Scheda n. 14 - Area C2RS n. 3**

Indirizzo delle Opere:

PELESTRINA (VE) - Sestiere Zennari, s.n.  
Comune di Venezia - Sezione Pellestrina  
N.C.T. Foglio 8 Mappale 400

Committenti:


Busetto Sandro *Busetto Sandro*      Busetto Maria *Busetto Maria*  
 Busetto Dino *Busetto Dino*      Nucciotti Cristina *Nucciotti Cristina*  
 Ghezzi Andrea *Ghezzi Andrea*      Busetto Valentina *Busetto Valentina*

Data: 04/05/2013      Oggetto della tavola: **PROGETTO**      Tav. **P8**  
 Revis. 11/11/2013      - Schema Fognario  
 Revis. 07/03/2014      - Particolari vasche trattamento reflui      **Scala 1 : 100 / 20**

**Geometra Marco GHEZZO**  
C.F. 0127 MRC79M22 L7361 - P.IVA 03614310278  
geom.marco@gezzo.it




**Architetto Daniele DE POLI**  
C.F. DPL DNL 79A31 L7360 - P.IVA 0373470276  
PIANIFICAZIONE PAESAGGISTICA E CONSERVATORI  
NELLA PROVINCIA DI VENEZIA  
SEZIONE DANIELE DE POLI  
ARCHITETTO N° 3498

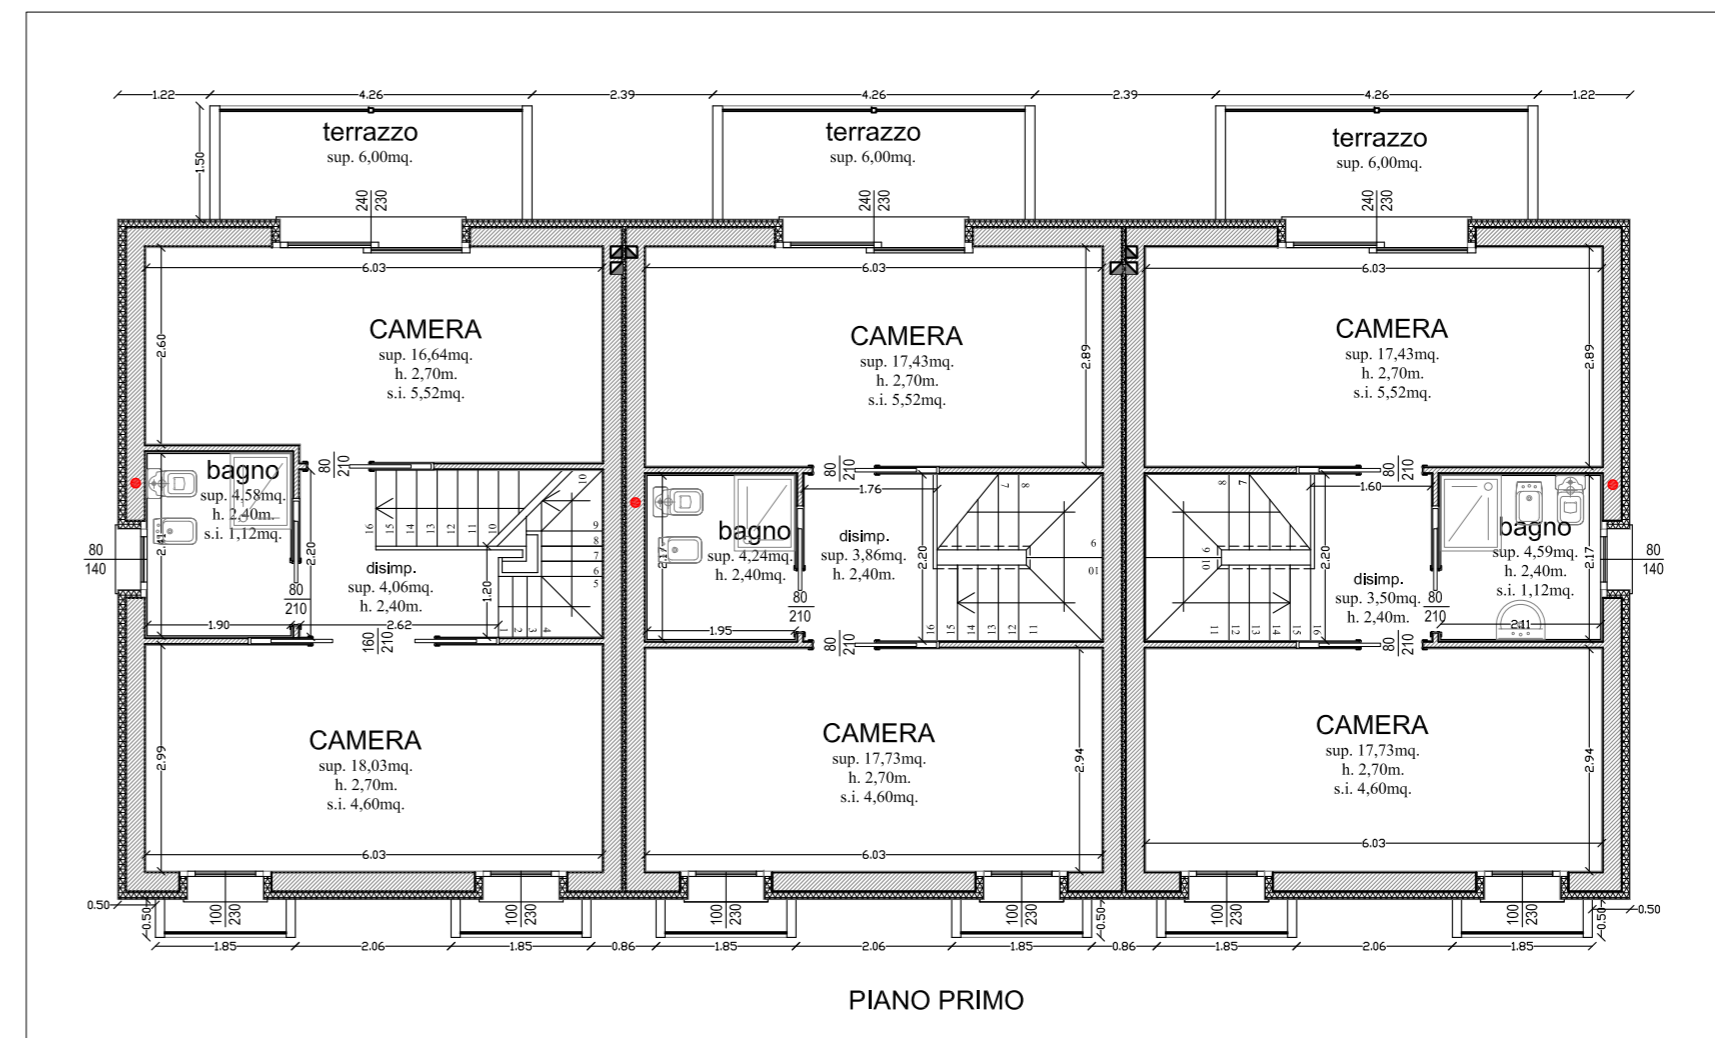

**FOSSA TIPO - TRISETTICA PER ACQUE MISTE**  
Sviluppo in scala 1:20  
Capacità utile 2,00 mc.

**Pianta**

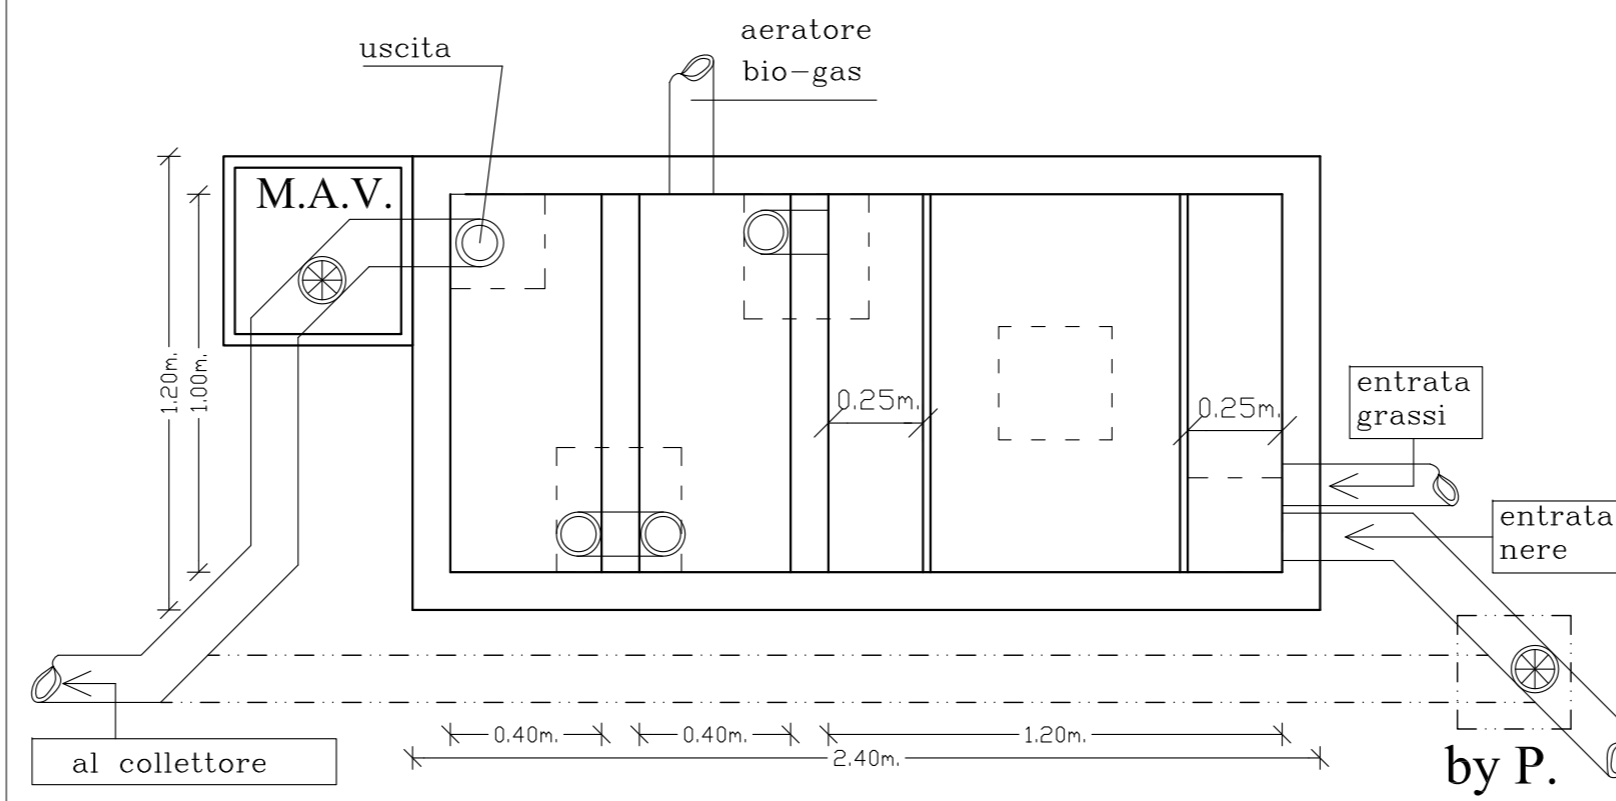

**Sezione**

