

**PIANO DI LOTTIZZAZIONE DI INIZIATIVA PRIVATA  
IN Z.T.O. "ATTREZZATURE ECONOMICHE VARIE- D4b-10"  
COMPARTO "C" LOCALITA' DESE-NORD**

Sezione Favaro Veneto - Foglio 3  
Mappe 629-631-576-627-2339-620-622-623-625-628-630-573-621-624-626-214-306-572-632-635-634  
Arch. Massimo Bertagna Arch. Carlotta Bevilacqua Arch. Sara Scaggiante  
C.F. BRT WSN 71P4L7960 C.F. BVC CLT 72L51L7960 C.F. SCG SRA 78B52L7960

S.I.V.E.C.I.S.S. s.r.l.  
Proprietari delle aree  
Salviato Lino


Venice Properties R.E. S.r.l.  
Gamba Sergio



Schema sommario delle opere di urbanizzazione	1:500	Luglio 2014	6
---	-------	-------------	---

**LEGENDA ALBERATURE**

	Cornus Betulus	altezza d'impianto pari a 10m
	Quercus Robur	altezza d'impianto pari a 10m
	Elaeagnus Argentea	altezza d'impianto pari a 5m
	Ligustrum ovalifolium	altezza d'impianto pari a 8m
	Ligustrum ovalifolium	una pianta ogni 2m

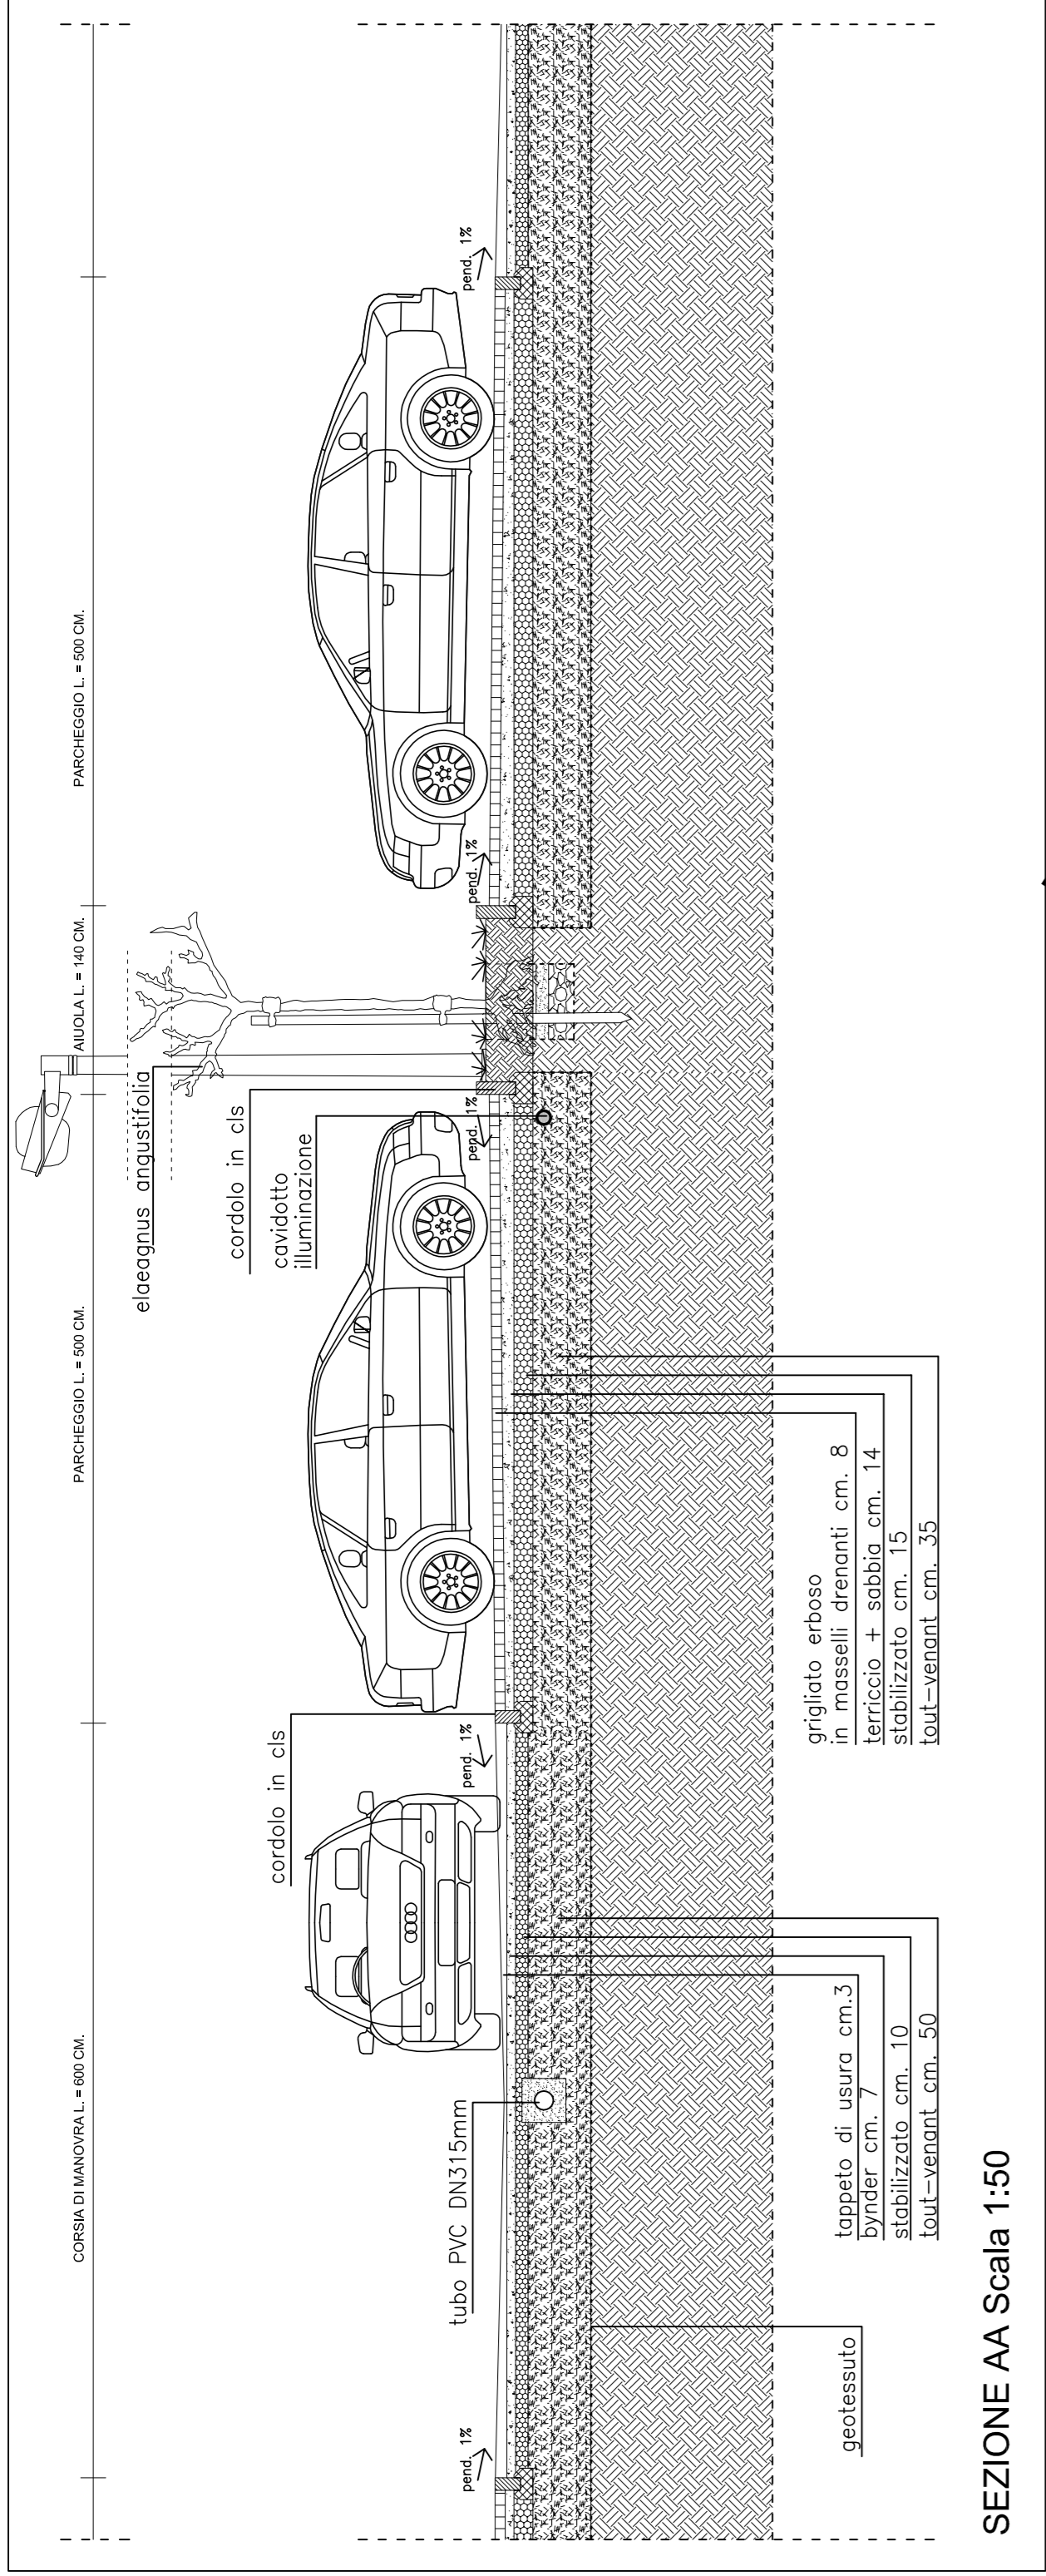

**LEGENDA RETI TECNOLOGICHE**

	RETE ILLUMINAZIONE PUBBLICA
	POZZETTO E LAMPIONE
	RETE ACQUE METEORICHE
	CADITOIA CON SFONO
	POZZETTO DI RACCORDO
	SENDO DI PENDENZA DELLE RETI
	RACCORDO CON LA RETE DI INVARIANZA IDRAULICA

N.B. Le opere idrauliche relative all'impianto idraulico, quali le condotte in progetto, i relativi pozzetti, i manufatti di regolazione e ogni altra opera inerente, si vedono illustrati nel dettaglio nelle tavole allegare relative al parere rilasciato dal Consorzio di Bonifica del 04/07/2014 con Prot. N.11075 del 04/07/2014

**LEGENDA**


	Viabilità principale già realizzata e collaudata
	Concessione Edilizia 2000/4320 - Collaudo del 02/10/2008
	Cessione del 02/07/2010 - Completa di tutti i sottoservizi
	Isola ecologica
	Perimetro di comparto

	Plato cicabile - 52mq in cessione
	Area di manovra
	Posti auto
	Marciapiede
	Plato cicabile - 1006mq in cessione
	Marciapiede - 35mq in cessione

	Plato cicabile - 9304 mq
	Area di manovra
	Posti disabili
	Marciapiede
	Plato cicabile - 1006mq in cessione
	Marciapiede - 35mq in cessione



**OPERE DI URBANIZZAZIONE UMI 1-UMI 2**  
(Stato di avanzamento lavori)  
P.C. n. P.C. 2009/146132 Prot. N. 2009/83081  
P.C. n. P.C. 2009/146132 Prot. N. 2009/83081  
P.C. n. P.C. 2009/146132 Prot. N. 2009/83081  
P.C. n. P.C. 2009/146132 Prot. N. 2009/83081

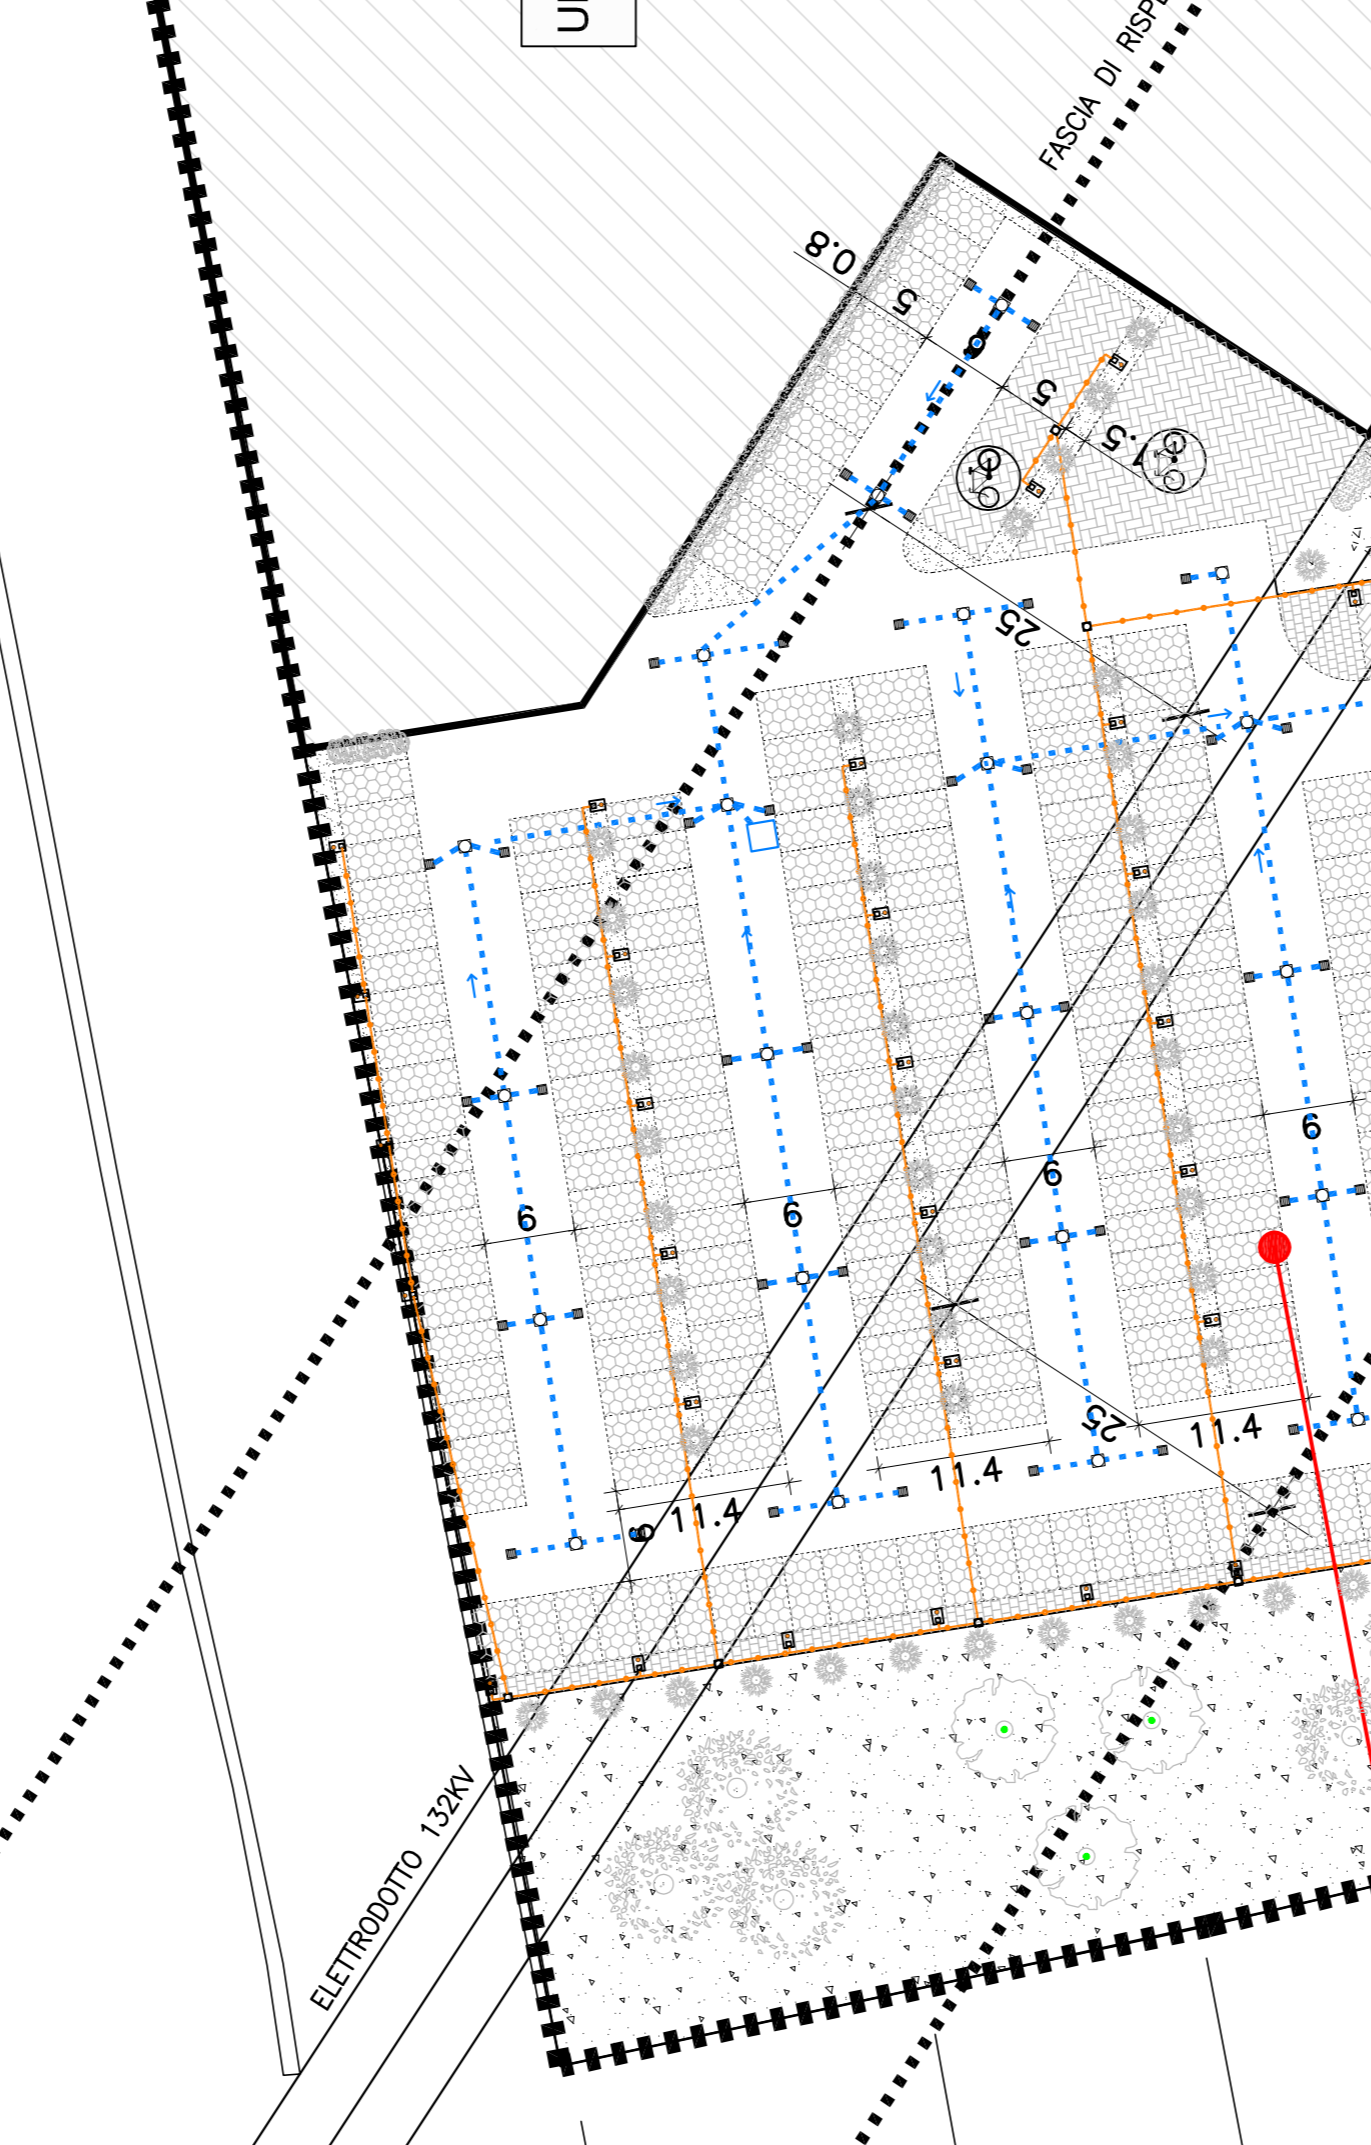