Allegato 3 all'elaborato 7

DITTA:
SILVE.C.I.S.S S.r.l.

Consorzio di Bonifica Acque Risorgive
VENEZIA
Ricevuto e reso pubblico il 14 AGO. 2014

PIANO DI LOTTIZZAZIONEDI INIZIATIVA PRIVATA IN Z.T.O. "ATTREZZATURE ECONOMICHE VARIE - D4b10" COMPARTO "C" LOCALITA' DESE NORD

REVISIONE DI VALUTAZIONE DI COMPATIBILITA' IDRAULICA

CONSORZIO DI BONIFICA ACQUE RISORGIVE
- 9 GIU. 2014
Prot. N.

All.05 - Sezioni e particolari

PROGETTISTA ARCHITETTONICO:	PROGETTISTA OPERE IDRAULICHE:	GRUPPO DI LAVORO:
Arch. Massimo Bortoluzzi Arch. Sara Scaggiante Arch. Candida Bevilacqua	Ing. Giuseppe Babbo	Dott.Ing. Marco Lissa
REDAZIONE: Dott.Ing. Marco Lissa	CONTROLLO INTERNO: Giuseppe Babbo 27) 05) 14	APPROVAZIONE INTERNA: Giuseppe Babbo 27) 05) 14
PERCORSO DIGITALE: I. - P006-consegnatoil.01.pdf		DATA: Maggio 2014

acqua engineering
VIA DI CAMPOLO 1
31044 MONTEBELLUNA (TV)
TELEFONO +39 0423 609909
TELEFAX +39 0423 609910
www.acquaengineering.it

VIA DEI MILLE 16
35139 PADOVA (PD)
TELEFONO +39 049 8726700
TELEFAX +39 049 8726720

Tutti i diritti riservati. Vietata la riproduzione da parte di terzi senza autorizzazione.

Bacino A- sezione 1-1 — SCALA 1:100

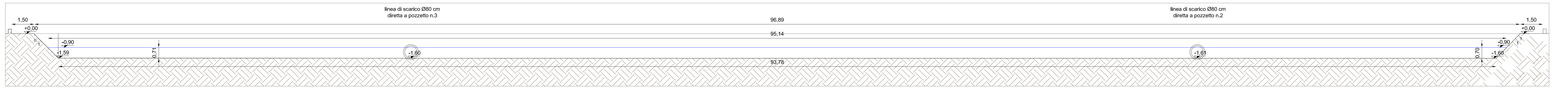

Bacino A- sezione 2-2 — SCALA 1:100

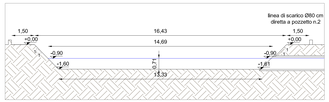

Bacino B- sezione 3-3 — SCALA 1:100

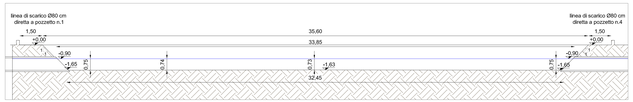

Bacino B- sezione 4-4 — SCALA 1:100

Bacino C- sezione 5 5 — SCALA 1:100

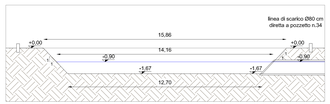

Bacino C- sezione 6 6 — SCALA 1:100

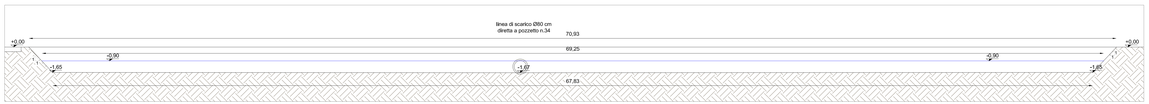

MANUFATTO S1: PIANTA — SCALA 1:25

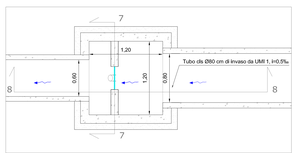

MANUFATTO S1: SEZIONE 7 7 — SCALA 1:25

MANUFATTO S2: SEZIONE 9 9 — SCALA 1:25

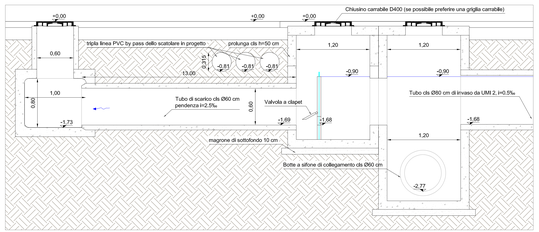

MANUFATTO S2: SEZIONE 11 11 — SCALA 1:25

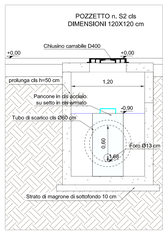

MANUFATTO S3: PIANTA — SCALA 1:25

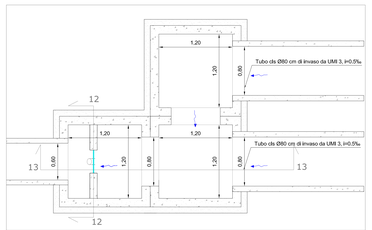

MANUFATTO S3: SEZIONE 12 12 — SCALA 1:25

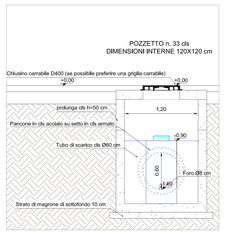

MANUFATTO S1: SEZIONE 8 8 — SCALA 1:25

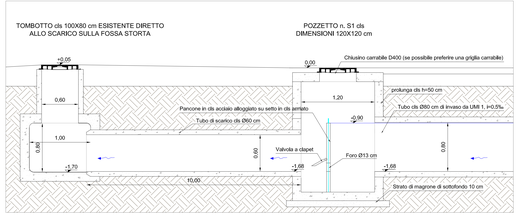

MANUFATTO S2: SEZIONE 10 10 — SCALA 1:25

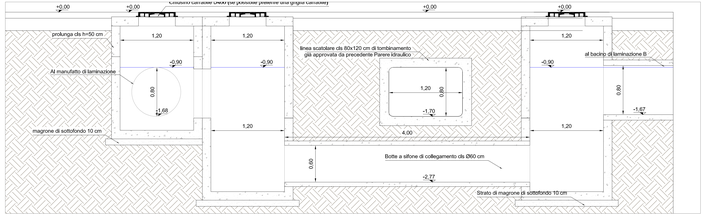

MANUFATTO S3: SEZIONE 13 13 — SCALA 1:25

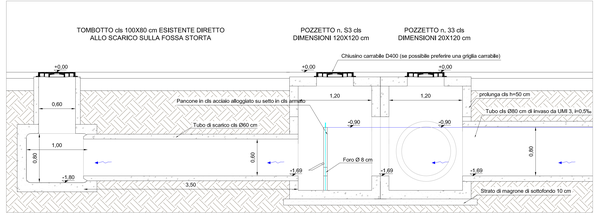

POZZETTO DI ALLACCIO ALLA LINEA BY PASS DI TROPPO PIENO (PIANTA) — SCALA 1:25

SEZIONE TIPO FOSSATO DA TOMBINARE: SEZIONE 14-14 — SCALA 1:25

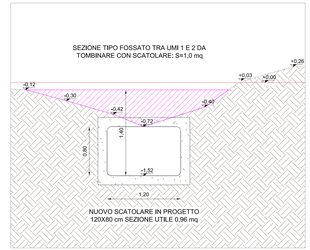

POZZETTO DI ALLACCIO ALLA LINEA BY PASS DI TROPPO PIENO (SEZ 15-15) — SCALA 1:25

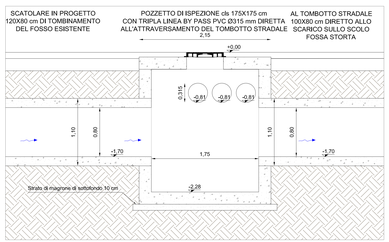

POZZETTO DI ALLACCIO LINEA BY PASS (SEZ 16-16) — SCALA 1:25

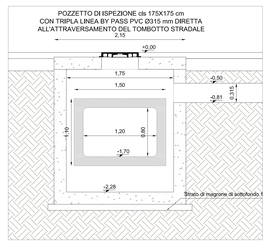

SEZIONE TIPO MONTE RISEZIONAMENTO FOSSATO ESISTENTE LATO OVEST (SEZ 17-17) — SCALA 1:25

SEZIONE TIPO VALLE RISEZIONAMENTO FOSSATO ESISTENTE LATO OVEST (SEZ 18-18) — SCALA 1:25

SEZIONE TIPO SCOLINA DA RECUPERARE UMI 2 — SCALA 1:25

SEZIONE TIPO SCOLINA DA
INTERRARE E RECUPERARE
SEZIONE MEDIA 0,15 mq