


isola batteria di carbonera - comune di venezia

PIANO DI RECUPERO : SCHEDA 08
variante al PRG della laguna di Venezia e le isole minori


STATO DI PROGETTO
sezioni

scala 1.200
venezia, 08 luglio 2013
venezia, 30 dicembre 2013
venezia, 03 aprile 2014
venezia, 08 luglio 2014


committente: Carbonera s.r.l.
progettista: prof.arch. marino folin
collaboratore: arch. paola lurgo

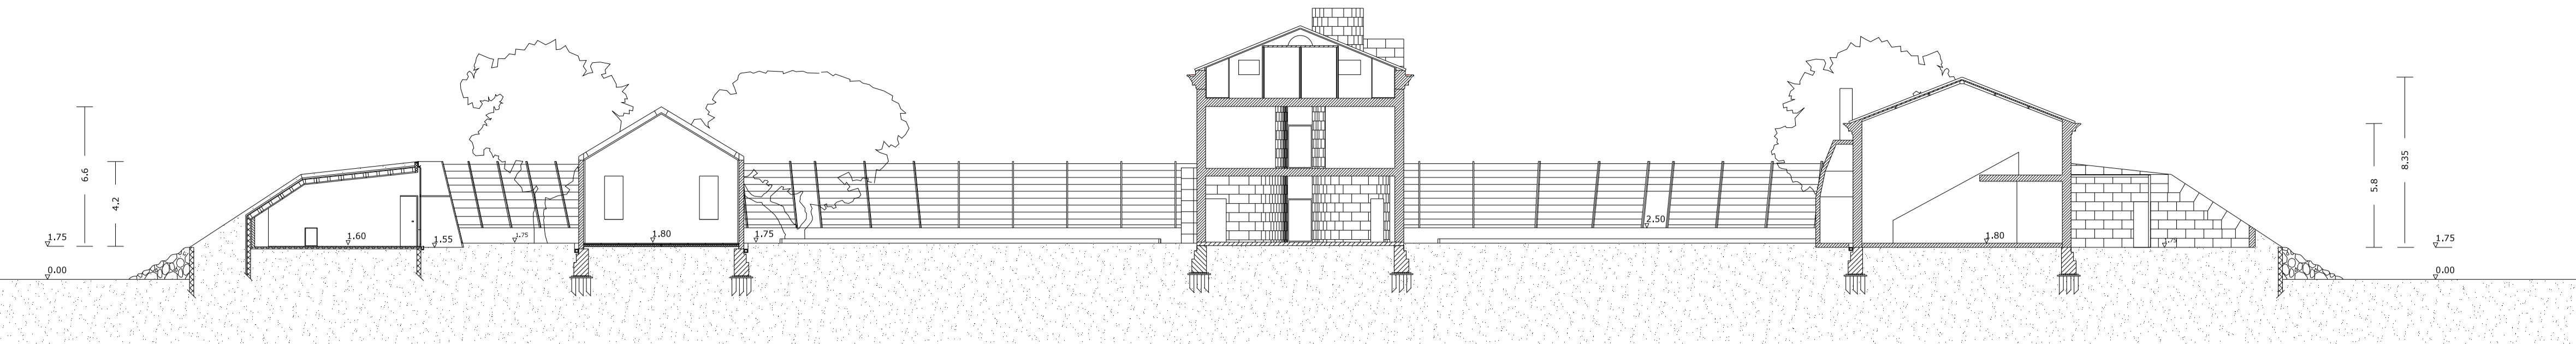

sezione A-B

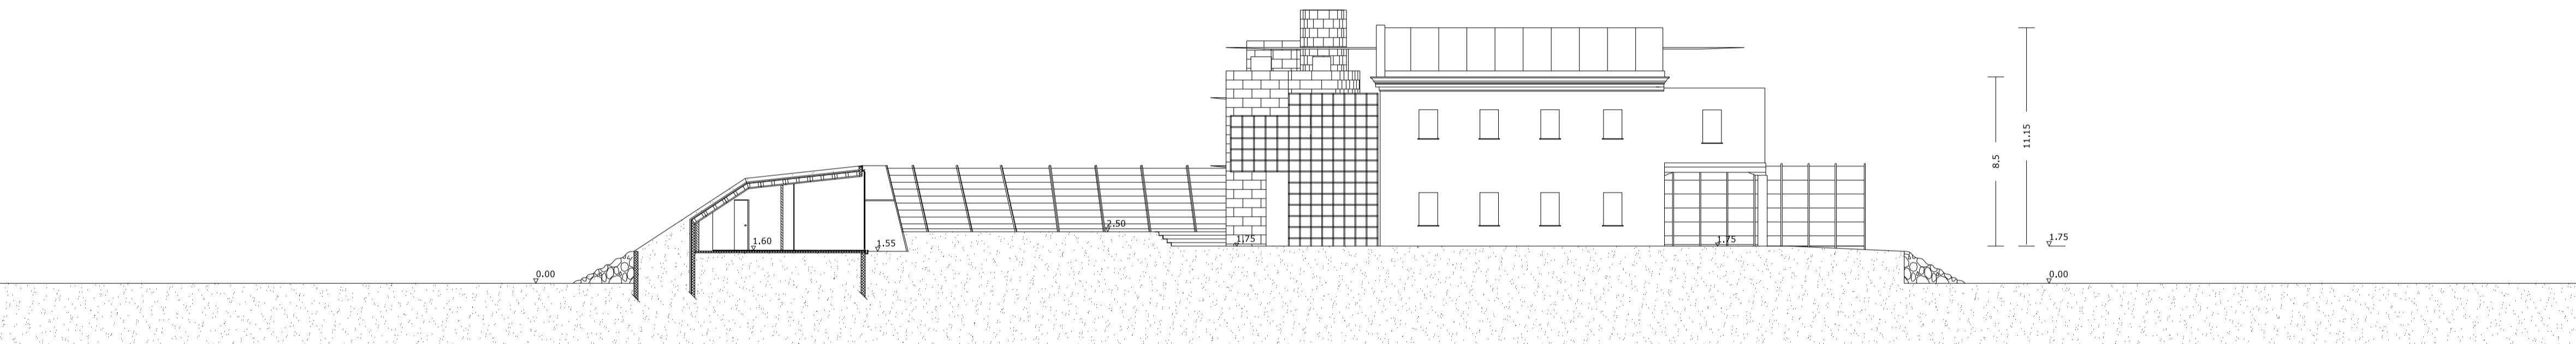

sezione C-D

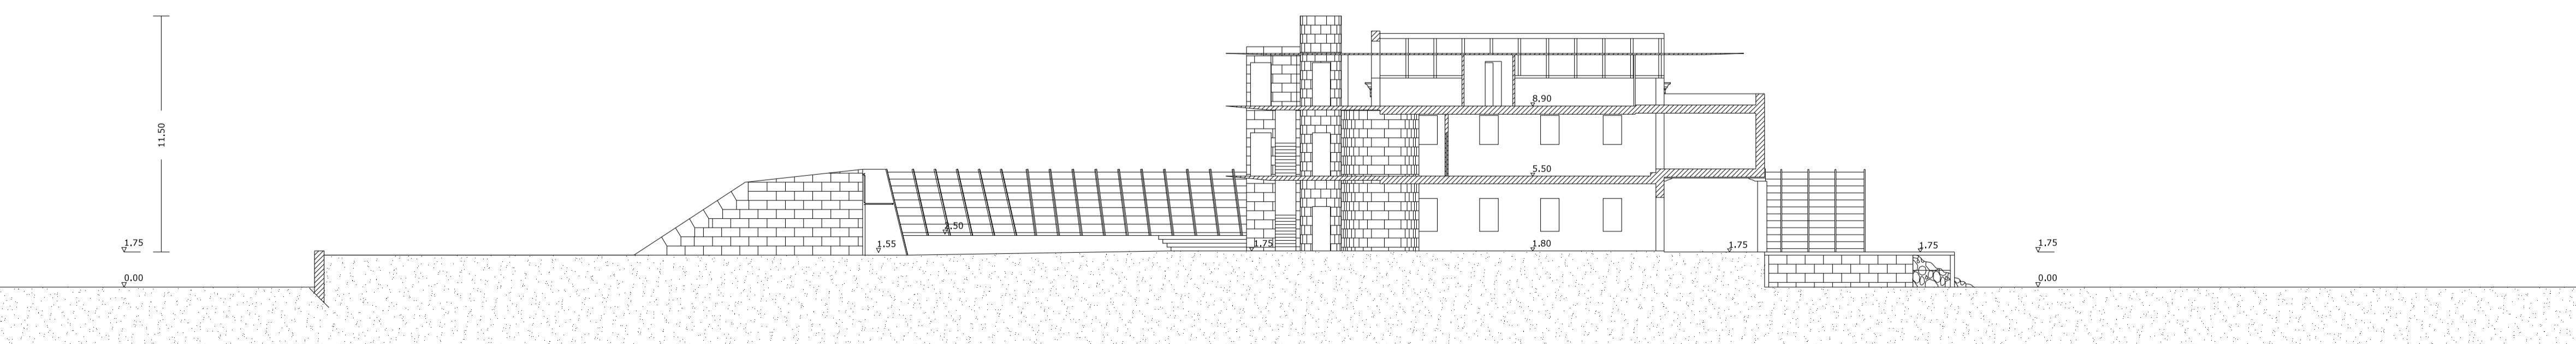

sezione E-F

marino folin/ san polo 1898a 30125 venezia/ marino.folin@mac.com/ 386 albo appc-sa venezia/ FLNMRN44A29L736E/ pi 03688540271

