

Comune di Venezia

Committente: Carbonera S.r.l.

Isola Batteria di Carbonera - Comune di Venezia

ALLEGATO:

I

Inquadramento territoriale

SCALA:

varie

ELENCO ALLEGATI:

- A Relazione idraulica
- I varie Inquadramento territoriale
- 2 1:500 Tavola comparativa

PROGETTISTA PER L'INVARIANZA IDRAULICA

Ing. Giuseppe Baldo

COLLABORATORI:

Ing. Enrico Dupré
Dott. Francesco Guidolin

PROGETTISTA ARCHITETTONICO:

Prof. Arch. Marino Folin

San Polo 1898A
30125 Venezia
marino.folin@mac.com

AEQUA GROUP

aqua engineering

SEDE OPERATIVA
Via Brianza 19 | 30034
Ortigo di Mira | VENEZIA | ITALIA
telefono +39 041 8221863
fax +39 041 8221864
www.aequagroup.com


SEDE FISCALE
Via delle Industrie
Spinea | VENEZIA | ITALIA
CF. e P.IVA 03512027263



Giuseppe Baldo

Estratto da C.T.R.

Scala 1:10000

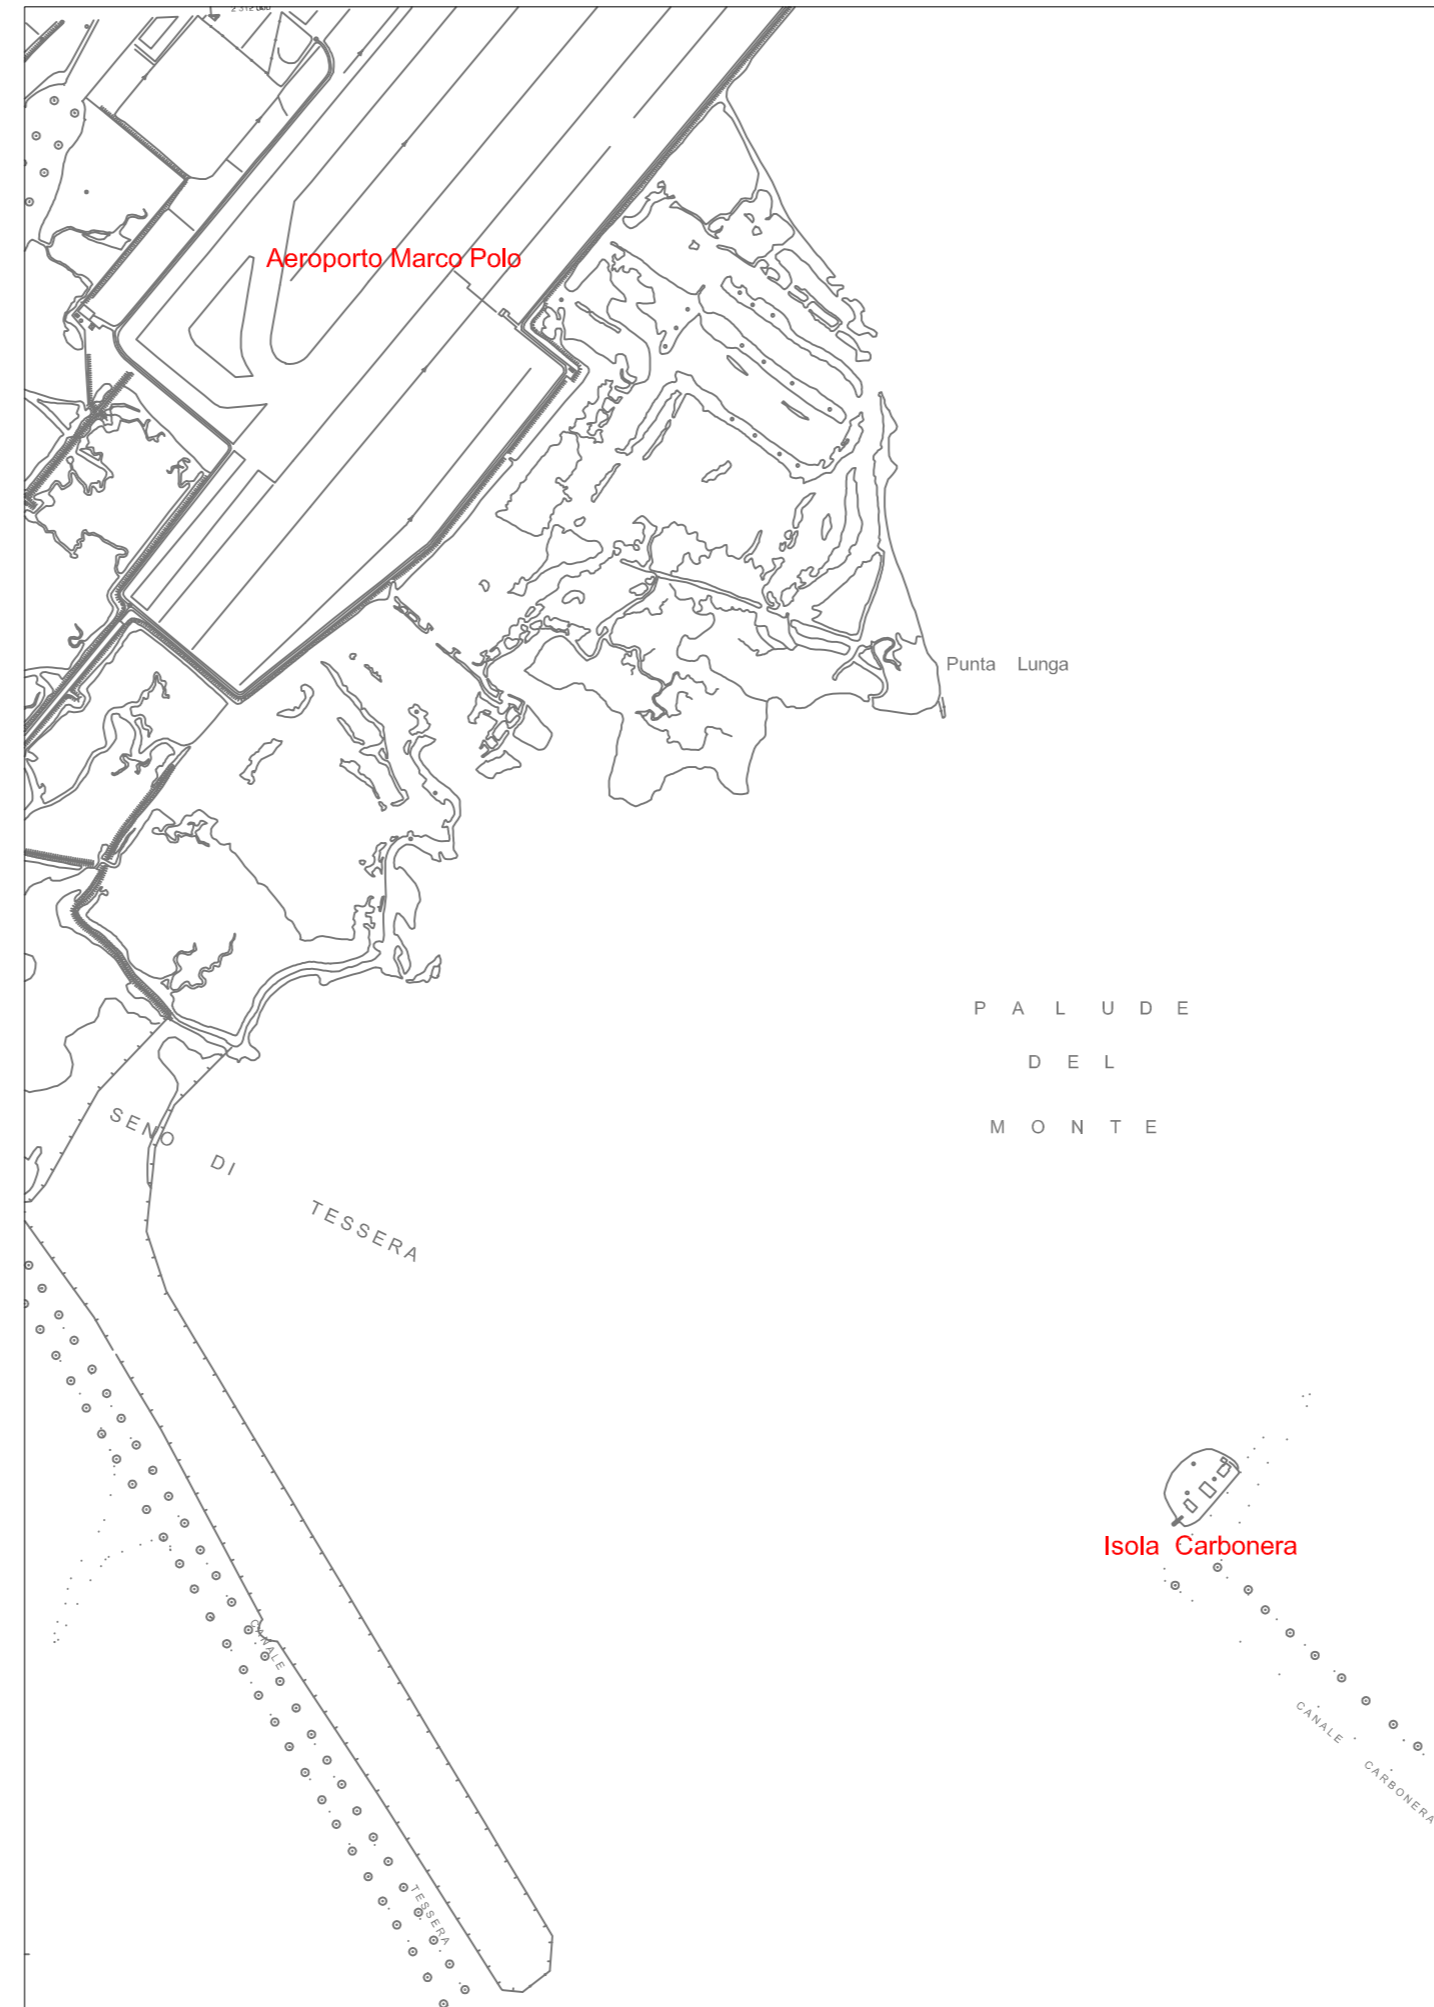

Estratto catastale

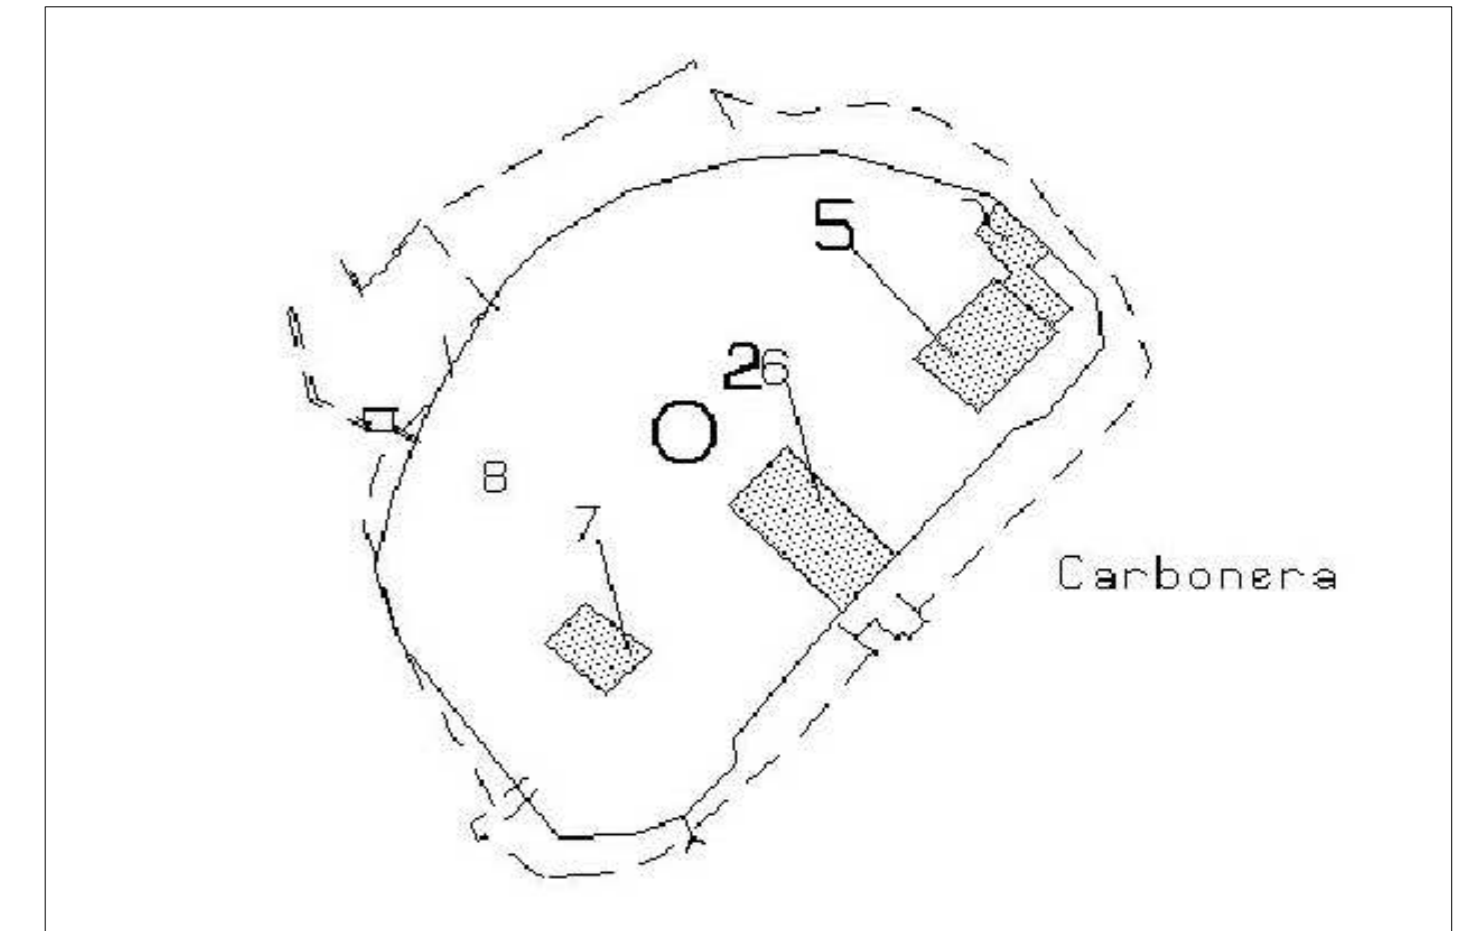


Foto aerea (www.bing.com/maps)



REV. N°:

PERCORSO DIGITALE:

..\dat\Progetti in corso\P751\Working\Tavole

DATA:

Luglio 2013