

Comune di Venezia

Committente: Carbonera S.r.l.

Isola Batteria di Carbonera - Comune di Venezia

ALLEGATO:

2

Tavola comparativa

SCALA:

1:500

ELENCO ALLEGATI:

- A  Relazione idraulica
- 1  varie Inquadramento territoriale
- 2  1:500 Tavola comparativa

PROGETTISTA PER L'INVARIANZA IDRAULICA

Ing. Giuseppe Baldo

COLLABORATORI:

Ing. Enrico Dupré  
Dott. Francesco Guidolin

PROGETTISTA ARCHITETTONICO:

Prof. Arch. Marino Folin

San Polo 1898A  
30125 Venezia  
marino.folin@mac.com

AEQUIN group

aequa engineering srl

SEDE OPERATIVA  
Via Etkinco 19 | 30034  
Cavigli di Mira | VENEZIA | ITALIA  
telefono +39 041 8221863  
fax +39 041 8221864  
www.aequagroup.com



*Giuseppe Baldo*

REV. N°:

PERCORSO DIGITALE:


..\dati\Progetti in corso\P75 I\Working\Tavole

DATA:

Luglio 2013

Planimetria dello stato di fatto

Scala 1:500

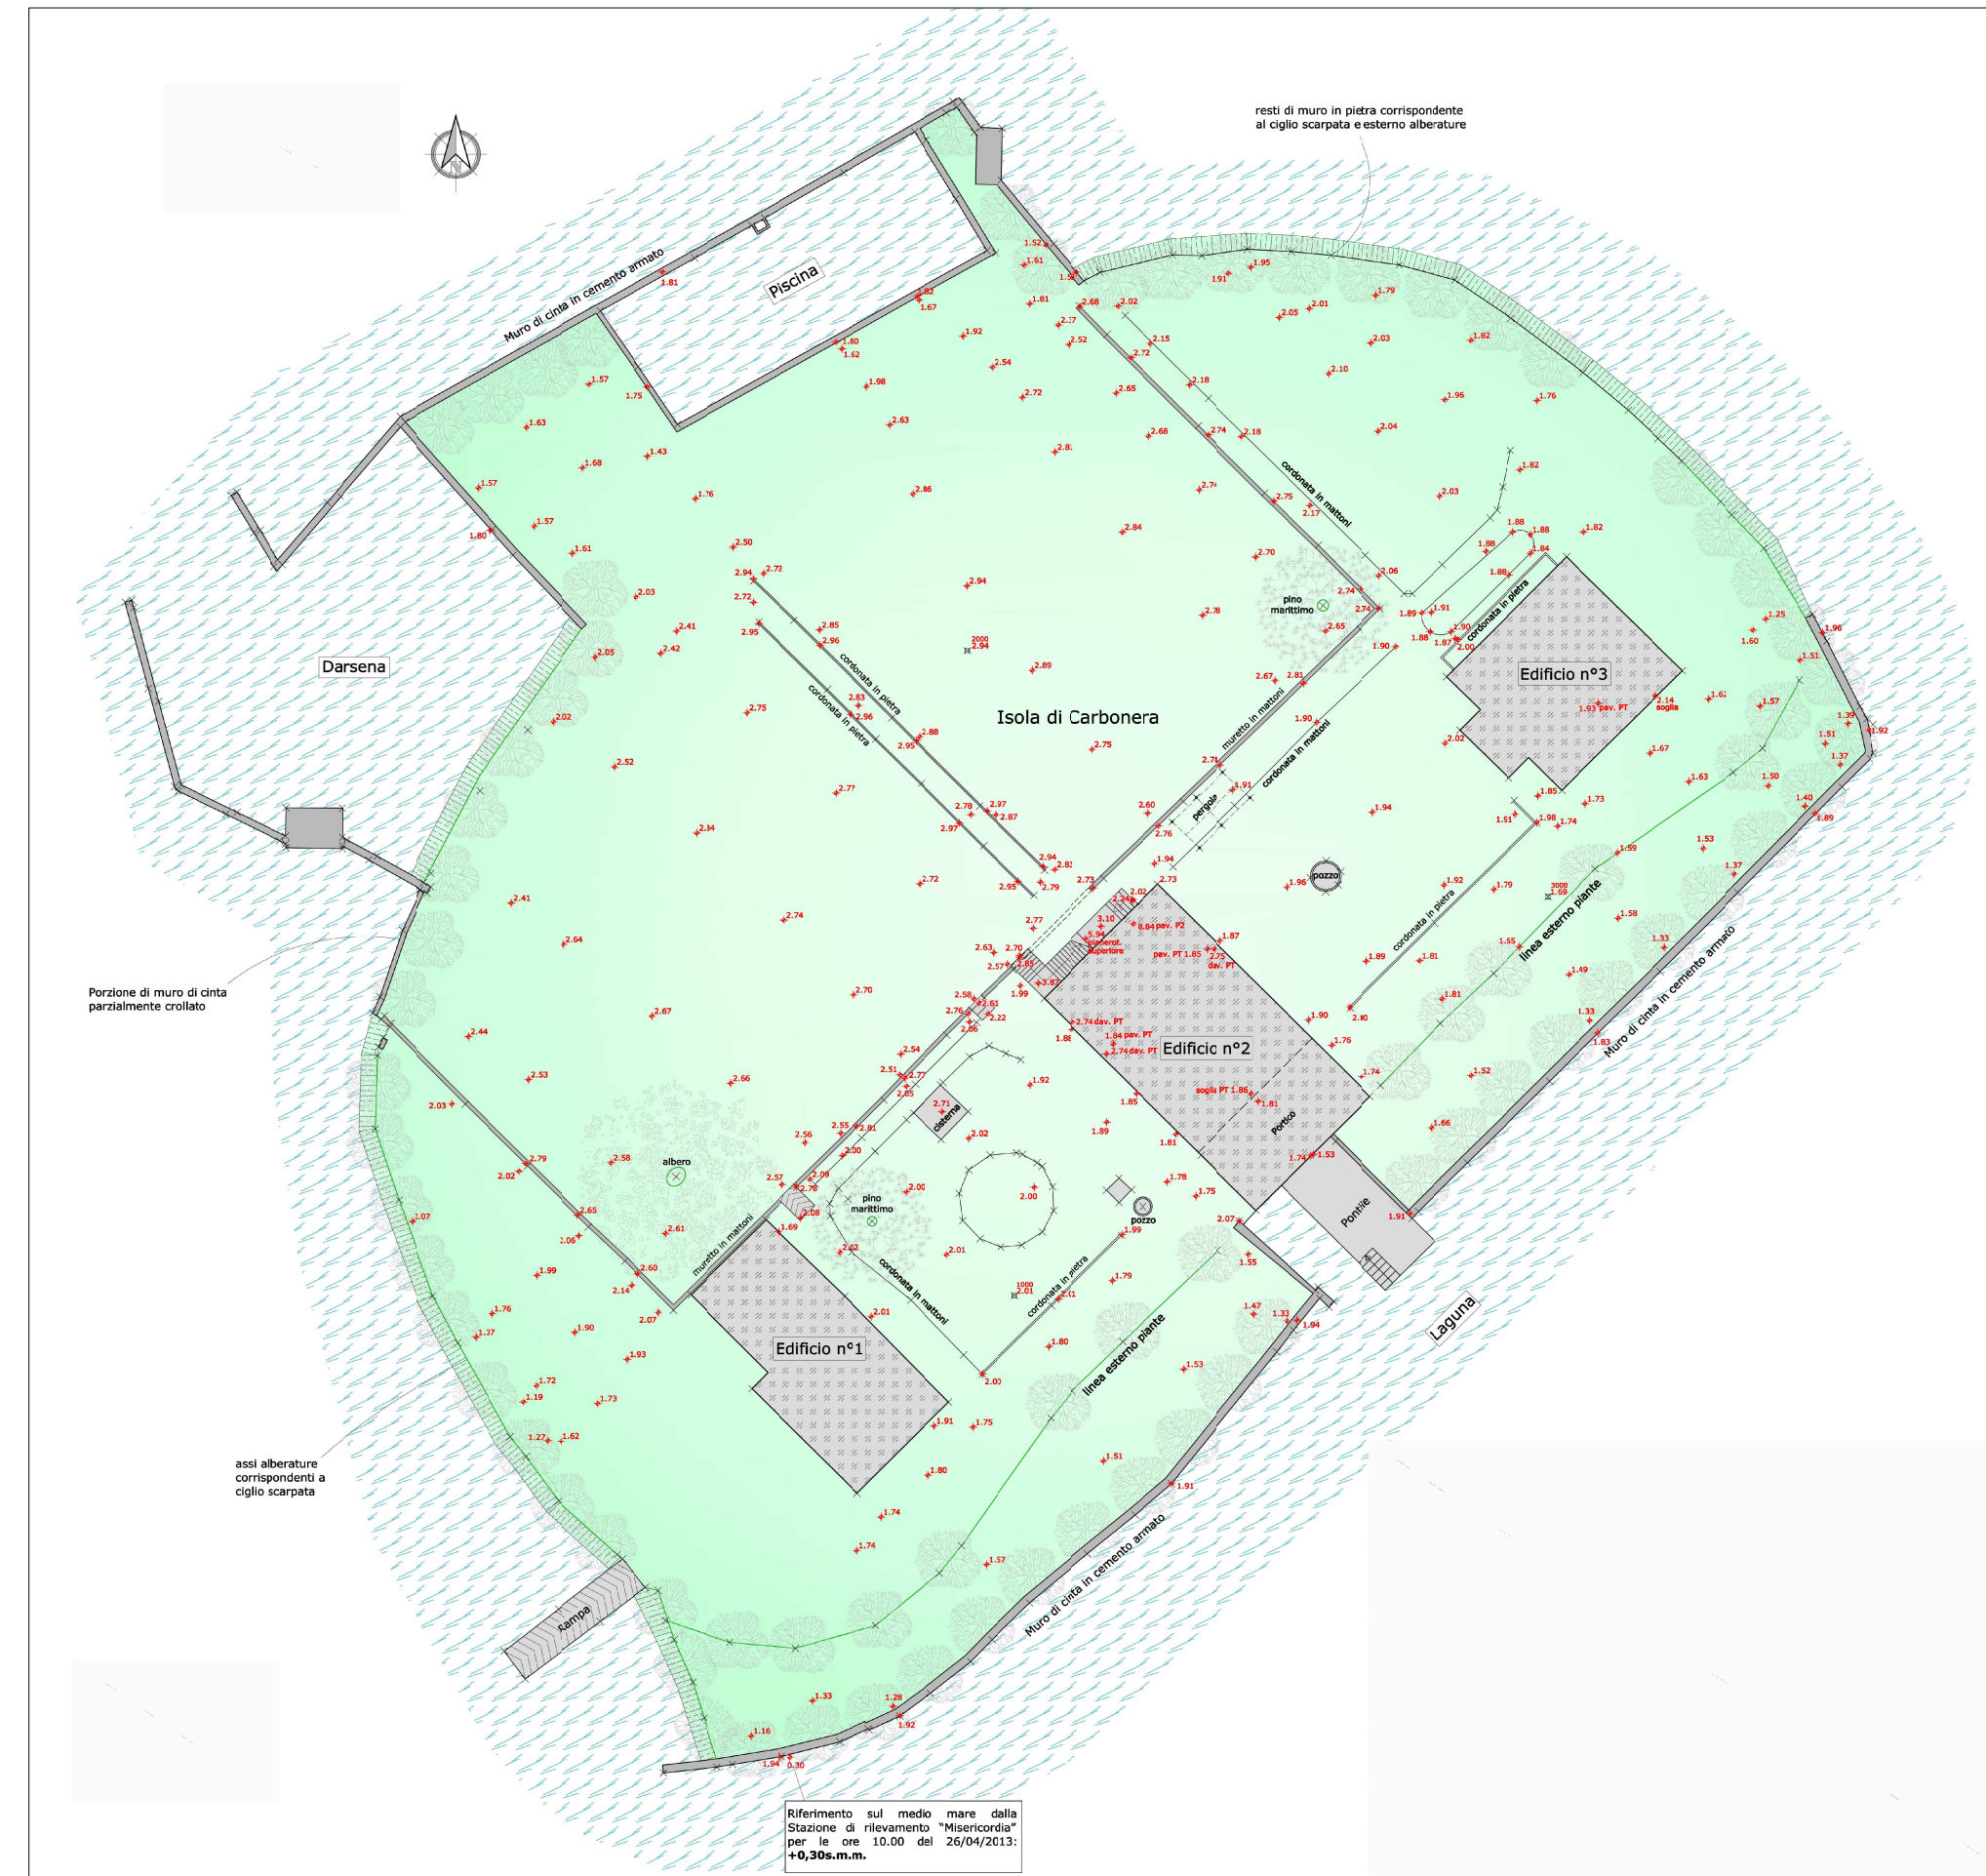

Planimetria dello stato di progetto

Scala 1:500

