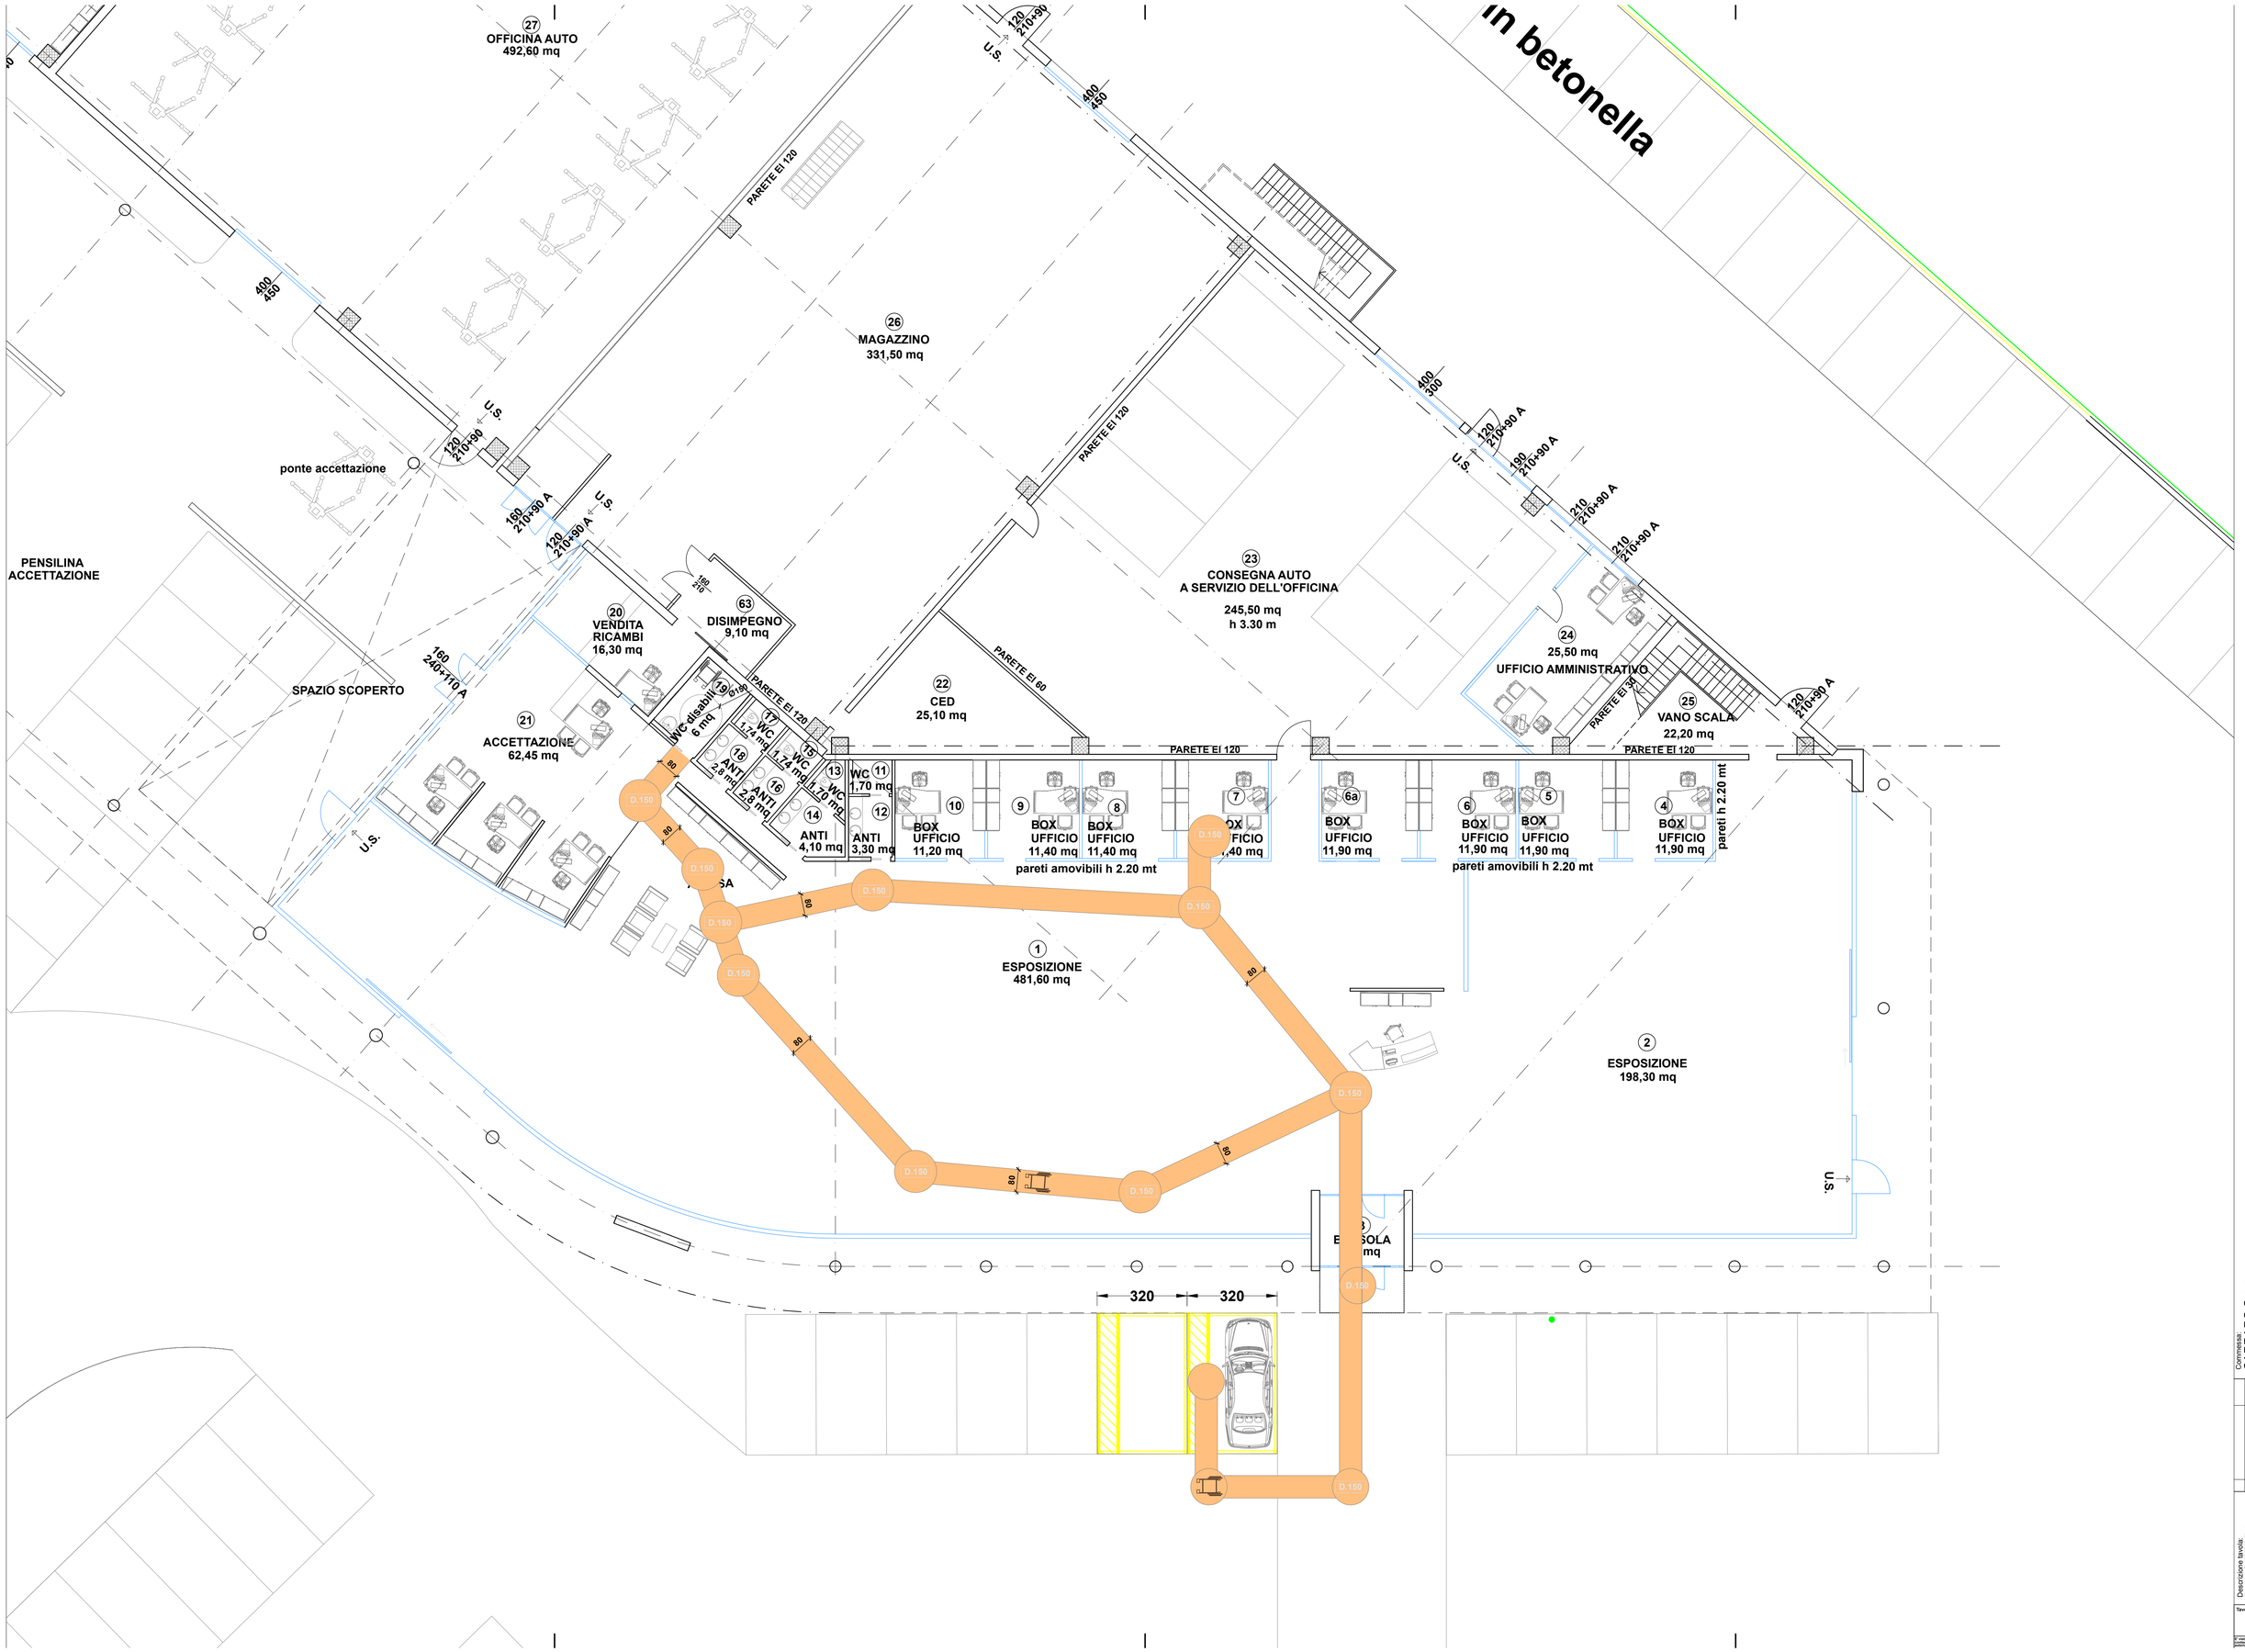

Committente
CARRARO S.p.a.

Oggetto:
Realizzazione nuova concessionaria auto, veicoli commerciali e industriali Mercedes-Benz

REVISIONI	
RS/integrazioni	07.06.17

Denominazione tavola
PIANO TERRA
DIMOSTRAZIONE L. 13/89
BARRIERE ARCHITETTONICHE

scala: 1:100 | data: 27.12.16

Tavola N° 10 | revisione R01

L'azienda si riserva la proprietà di questo disegno senza la sua autorizzazione.

SCARPA BUILDING STUDIO S.r.l.
piazza Maestri di Battiferro n.9 - 31100 Treviso - Tel. 0422.574798 e-mail andrea.studioscarpa@yahoo.com