POZZETTO SIFONATO TIPO PADOVA - Scala 1:20

PIANTA

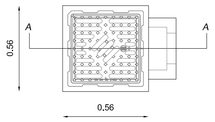

SEZIONE B-B

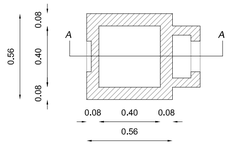

SEZIONE A-A

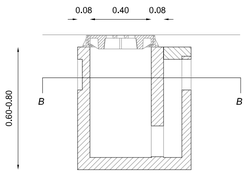

POZZETTI TIPO DI RACCORDO E ISPEZIONE - Scala 1:20

PIANTA

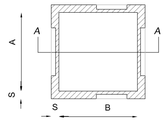

SEZIONE A-A

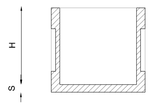

A	B	H	S
cm	cm	cm	cm
40	40	40	4,5
50	50	50	5
60	60	60	6
80	80	80	7
100	100	100	8
120	120	120	10
150	150	150	15
175	175	175	15

TUBO STRUTTURATO SN 8 - Scala 1:20

TUBI LISCI IN PVC

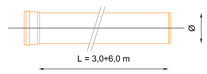

DIAMETRI UTILIZZATI:
Ø 160 mm
Ø 250 mm

CURVE E PEZZI SPECIALI

PARTICOLARE CHIUSINI E CADITOIE IN GHISA LAMELLARE PERLITICA NORMA UNI EN 1561 - Scala 1:20

CHIUSINI CLASSE D400
NORMA UNI EN 124

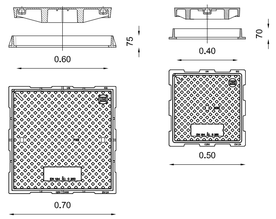

CADITOIA CLASSE C250
NORMA UNI EN 124

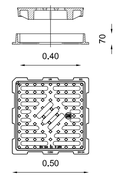

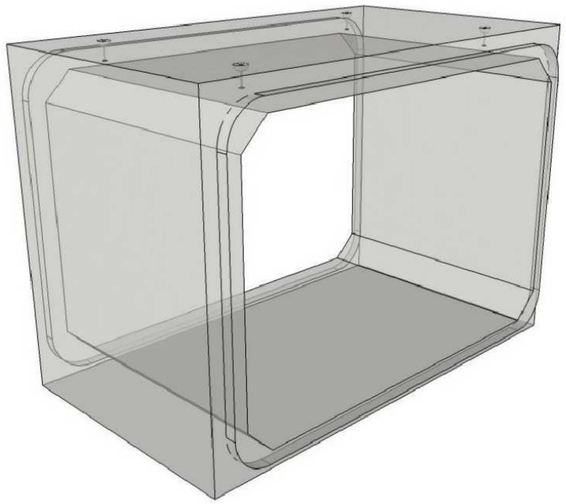

TUBO RETTANGOLARE ARMATO PREFABBRICATO -
DIMENSIONI INTERNE 2,50 X 1,00 metri

EMBRICE PER SCARPATA scala 1:10

PROSPETTO

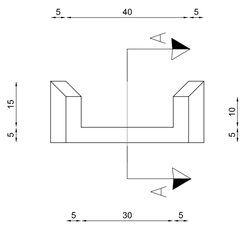

PIANTA

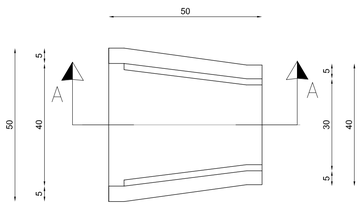

SEZIONE A-A

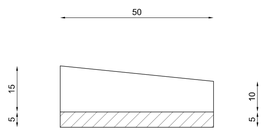

SCALA GRAFICA 1:10
1 cm = 0,1 m
0m 0,1 0,2 0,3 0,4 0,5m

SCALA GRAFICA 1:20
1 cm = 0,2 m
0m 0,2 0,4 0,6 0,8 1m

SCALA GRAFICA 1:25
1 cm = 0,25 m
0m 0,25 0,5 0,75 1,0 1,25m

SCALA GRAFICA 1:50
1 cm = 0,5 m
0m 0,5 1,0 1,5 2,0 2,5m

SEZIONE B-B scala 1:25

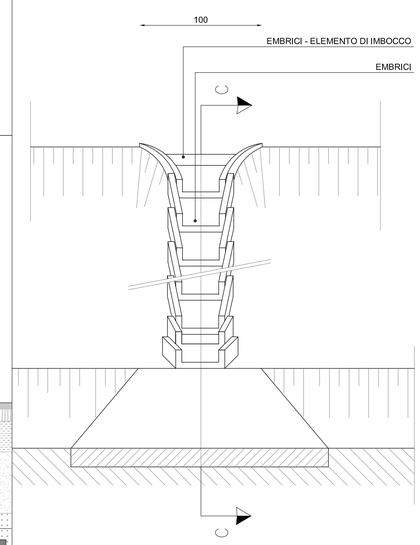

PIANTA scala 1:25

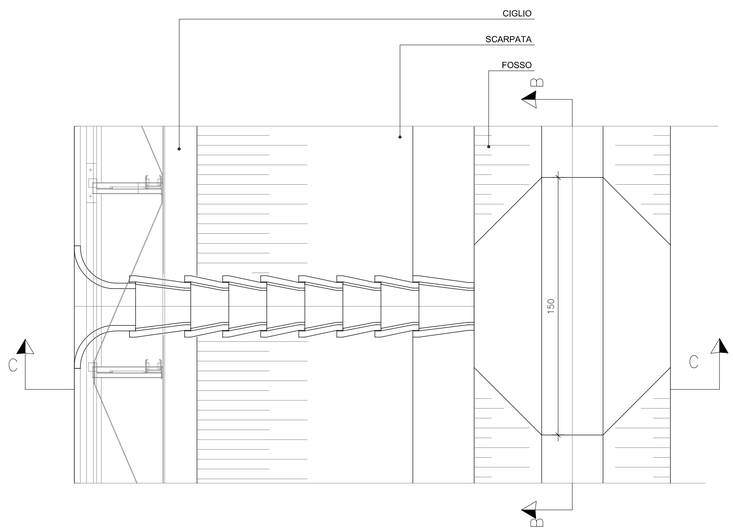

NOTA 1: PREVEDERE L'INERBIMENTO DEI FOSSI NEI TRATTI NON RIVESTITI IN CLS PER ALTEZZE DEI FOSSI MAGGIORI DI 0.70m,

NOTA 2: PREVEDERE RIVESTIMENTO CON BIORETE ANTIEROSIONE TIPO BIONET HC/40 O EQUIVALENTE.

PARTICOLARE RACCOLTA ACQUE METEORICHE - Scala 1:20

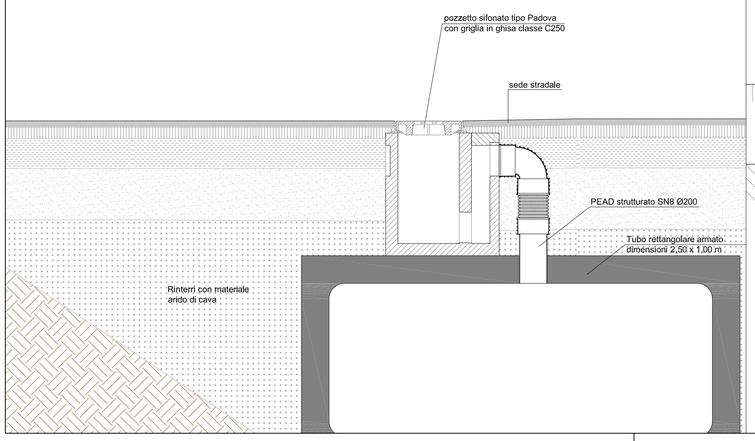

CITTA' DI VENEZIA

COMUNE DI VENEZIA

VENETO STRADE S.P.A.

VENETO STRADE

NUOVA CONCESSIONARIA CARRARO S.p.A. - MERCEDES-BENZ

OPERE DI REALIZZAZIONE DELLA NUOVA VIABILITA' DI INGRESSO ED USCITA
SUL LOTTO IN VIA MARTIRI DELLA LIBERTA' ALL'INCROCIO CON VIA PORTO DI CAVERGNAGO
COMUNE DI VENEZIA

- PROGETTO ESECUTIVO -

ELABORATO	PARTICOLARI COSTRUTTIVI MANUFATTI IDRAULICI
5.4	

DATA	SCALA	NOME FILE
Giugno 2017	varie	5.4_CAR_PE_Part.Idra_Rev01.pdf

REV.	DATA	DESCRIZIONE DELLA MODIFICA
01	08.06.2017	AGGIORNAMENTO CONFERENZA SERVIZI

COMMITTENTE :

Carraro

CARRARO S.p.A.
Via Conegliano 51 - 31058 SUSEGANA (TV)
Tel. 0438.4363 Fax 0438.436440

PROGETTAZIONE :

SAICO INGEGNERIA S.r.l.

SAICO Ingegneria S.r.l.
Via Trieste 52 / 10 - 30173 FAVARO VENETO (VE)
Tel. 041.634900 Fax 041.635116

IL PRESENTE DOCUMENTO NON POTRA' ESSERE COPIATO, RIPRODOTTO O ALTRIMENTI PUBBLICATO, IN TUTTO O IN PARTE, SENZA IL CONSENSO DI SAICO INGEGNERIA S.r.l. VENEZIA. OGNI UTILIZZO NON AUTORIZZATO SARA' PUNITO A NORMA DI LEGGE
THIS DOCUMENT MAY NOT BE COPIED, REPRODUCED OR PUBLISHED, EITHER IN PART O IN ITS ENTIRETY, WITHOUT THE WRITTEN PERMISSION OF SAICO INGEGNERIA S.r.l. VENEZIA. UNAUTHORIZED USE WILL BE PROSECUTED BY LAW