

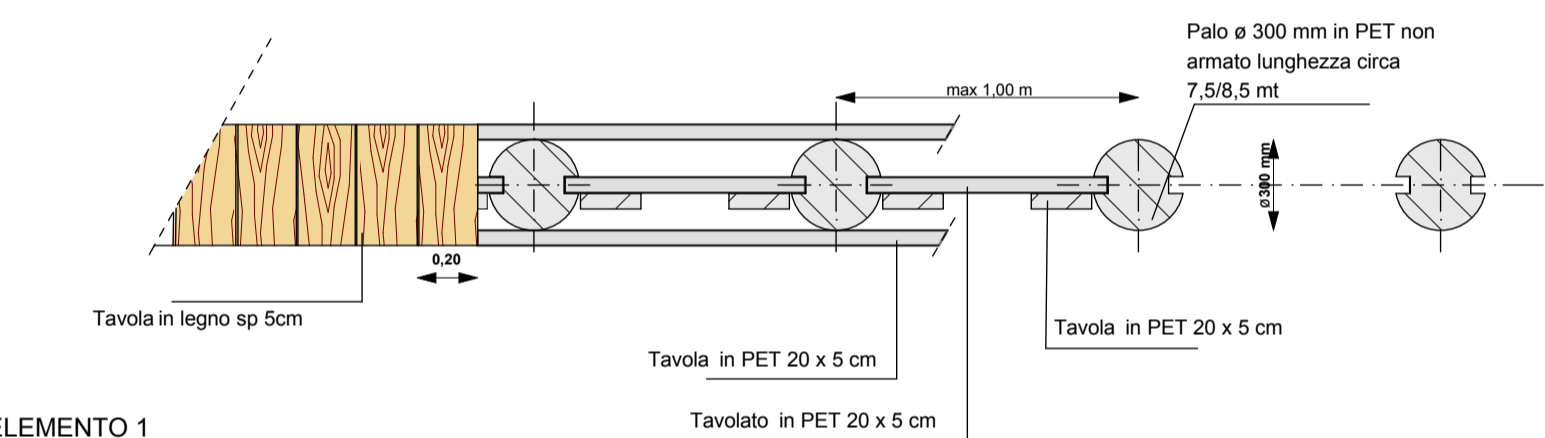





Dott. Arch. BIANCHI CLAUDIO
Ordine Architetti VENEZIANI n°2202
Dipartimento Venezia Insula S.p.A.
Codice Fiscale 087010273

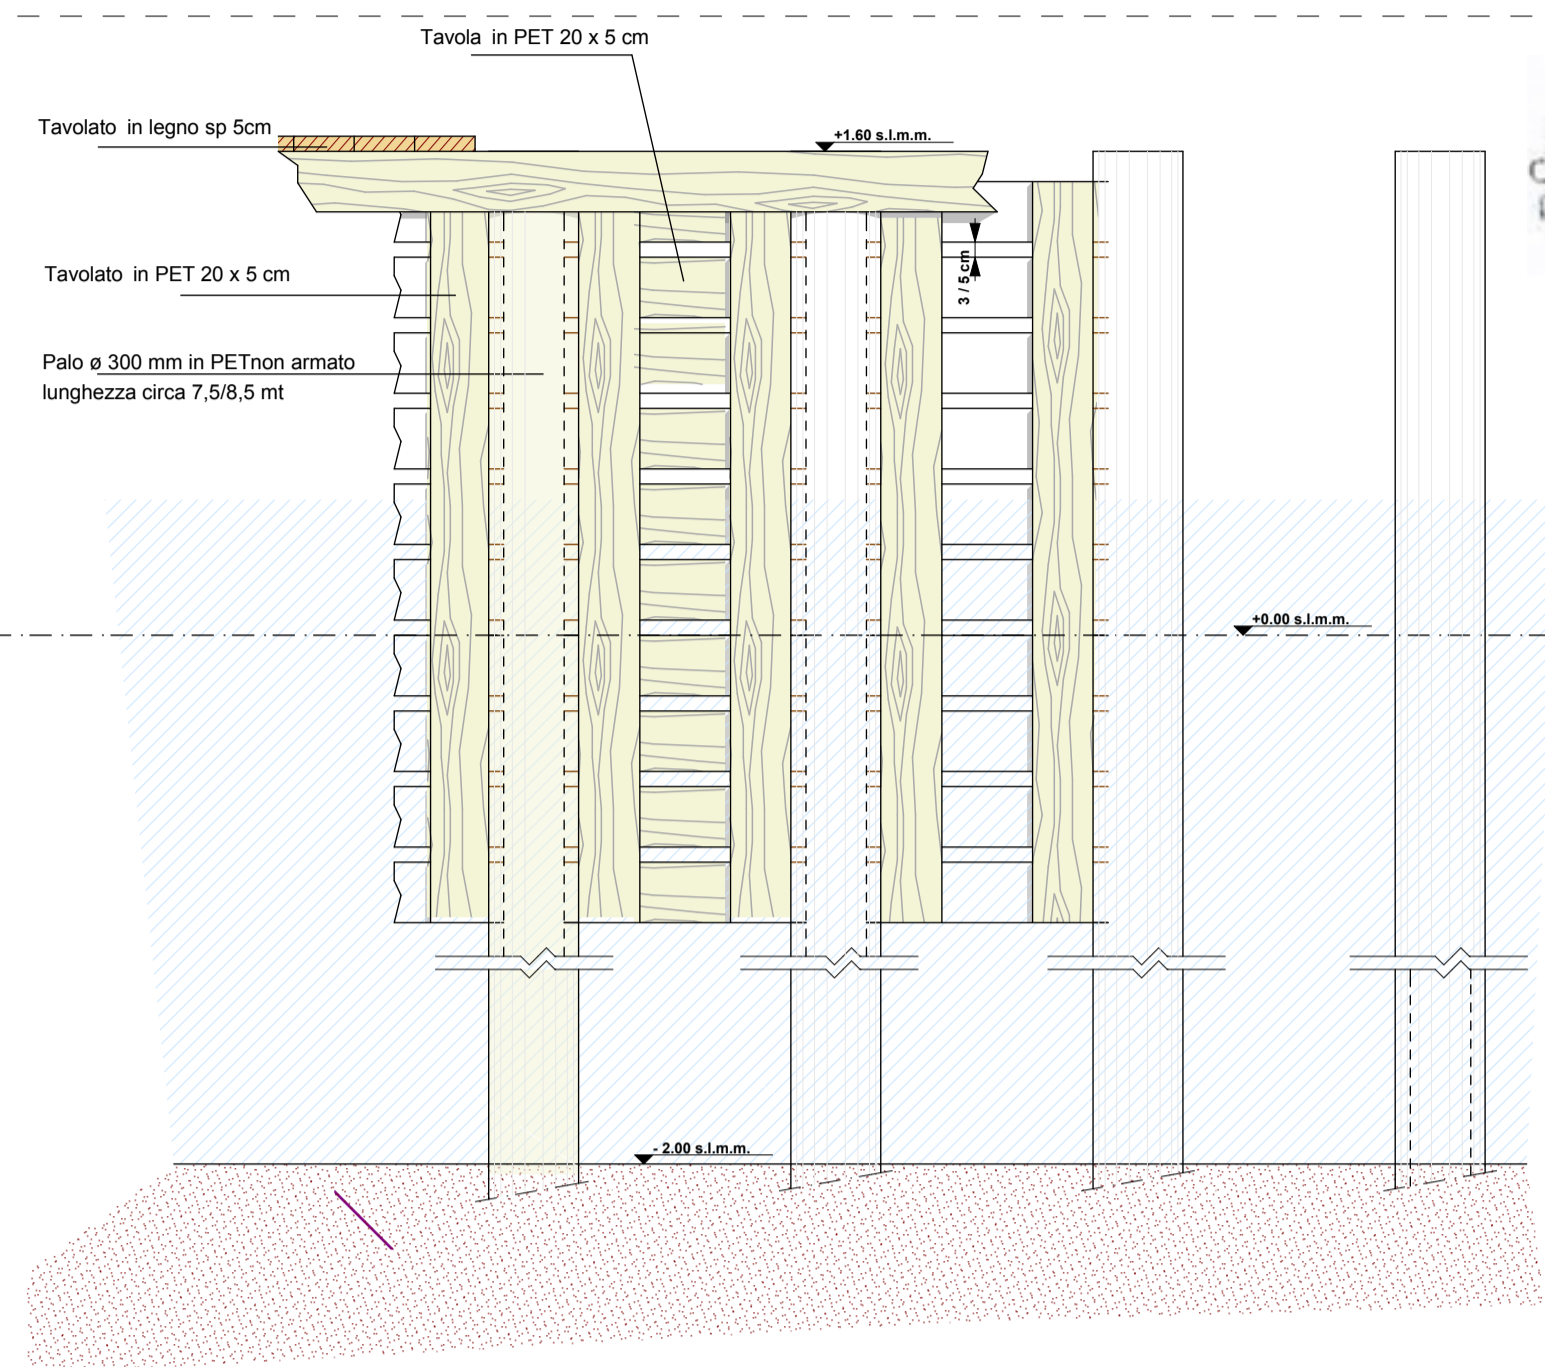



ELEMENTO 1
BARRIERA FRANGIONDE IN
ELEMENTI IN PLASTICA PET
SCALA 1:25

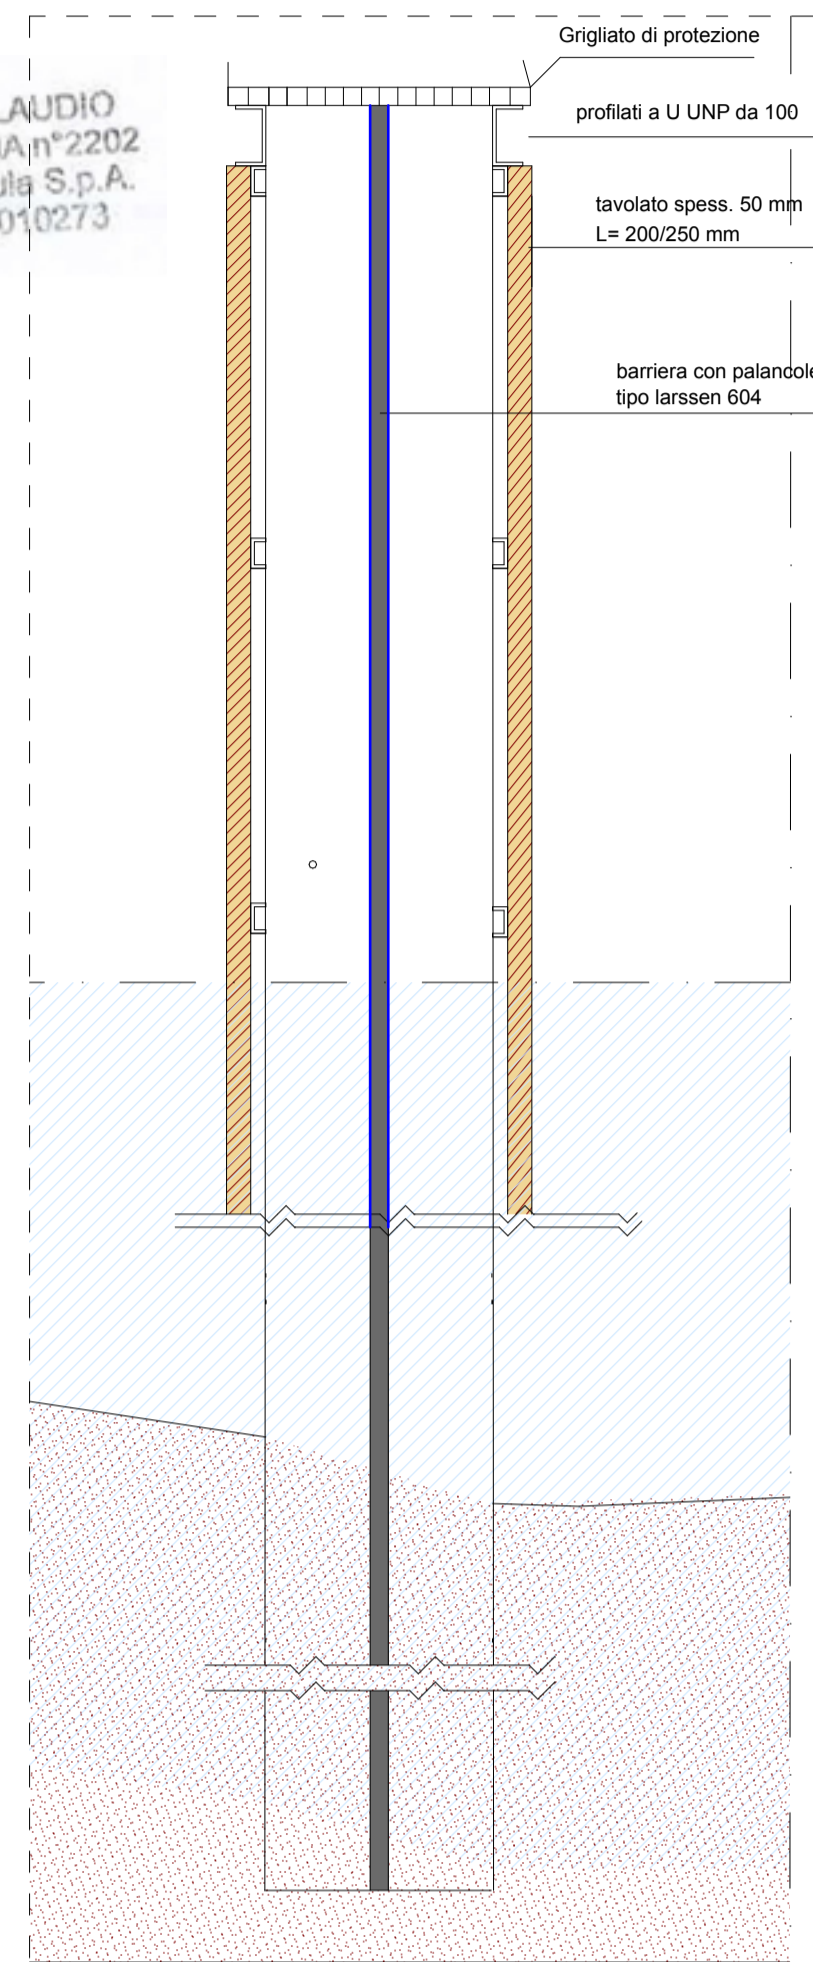



ELEMENTO 2
BARRIERA FRANGIONDE
PALANCOLE IN FERRO RIVESTITE IN
SOMMITA CON TAVOLE DI LEGNO
SCALA 1:25

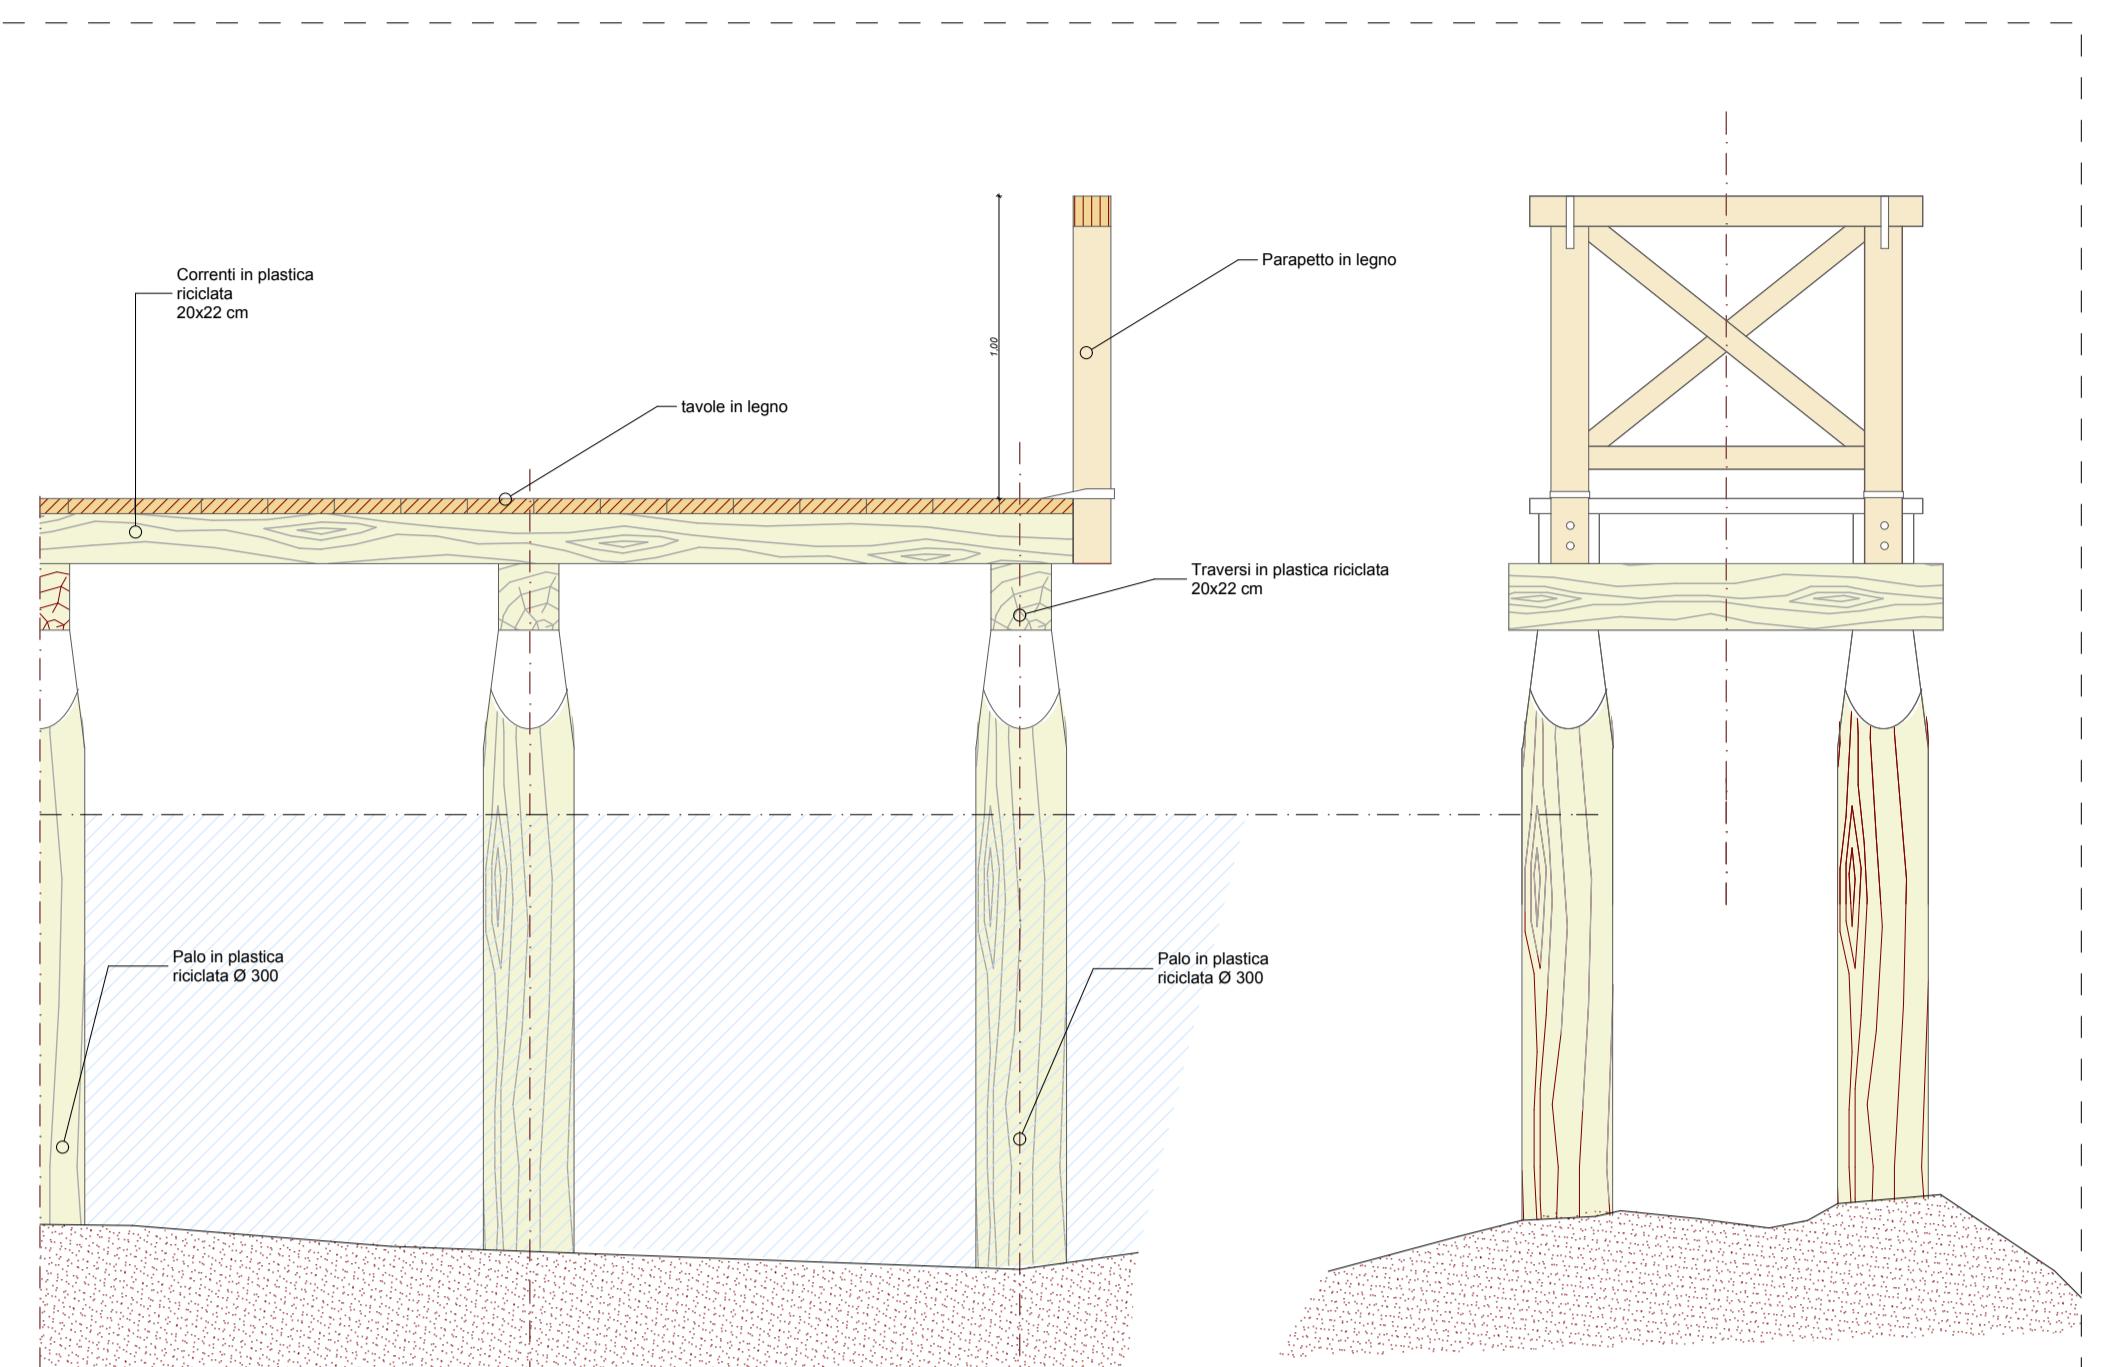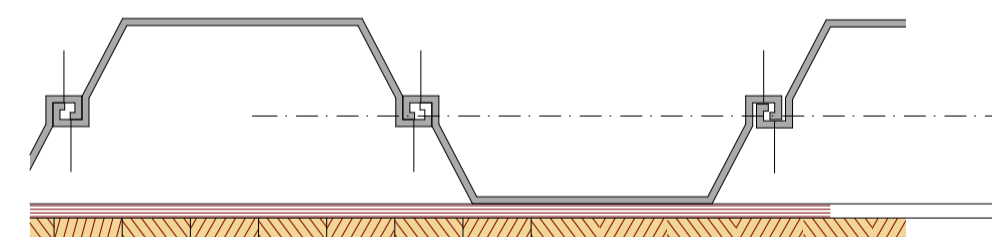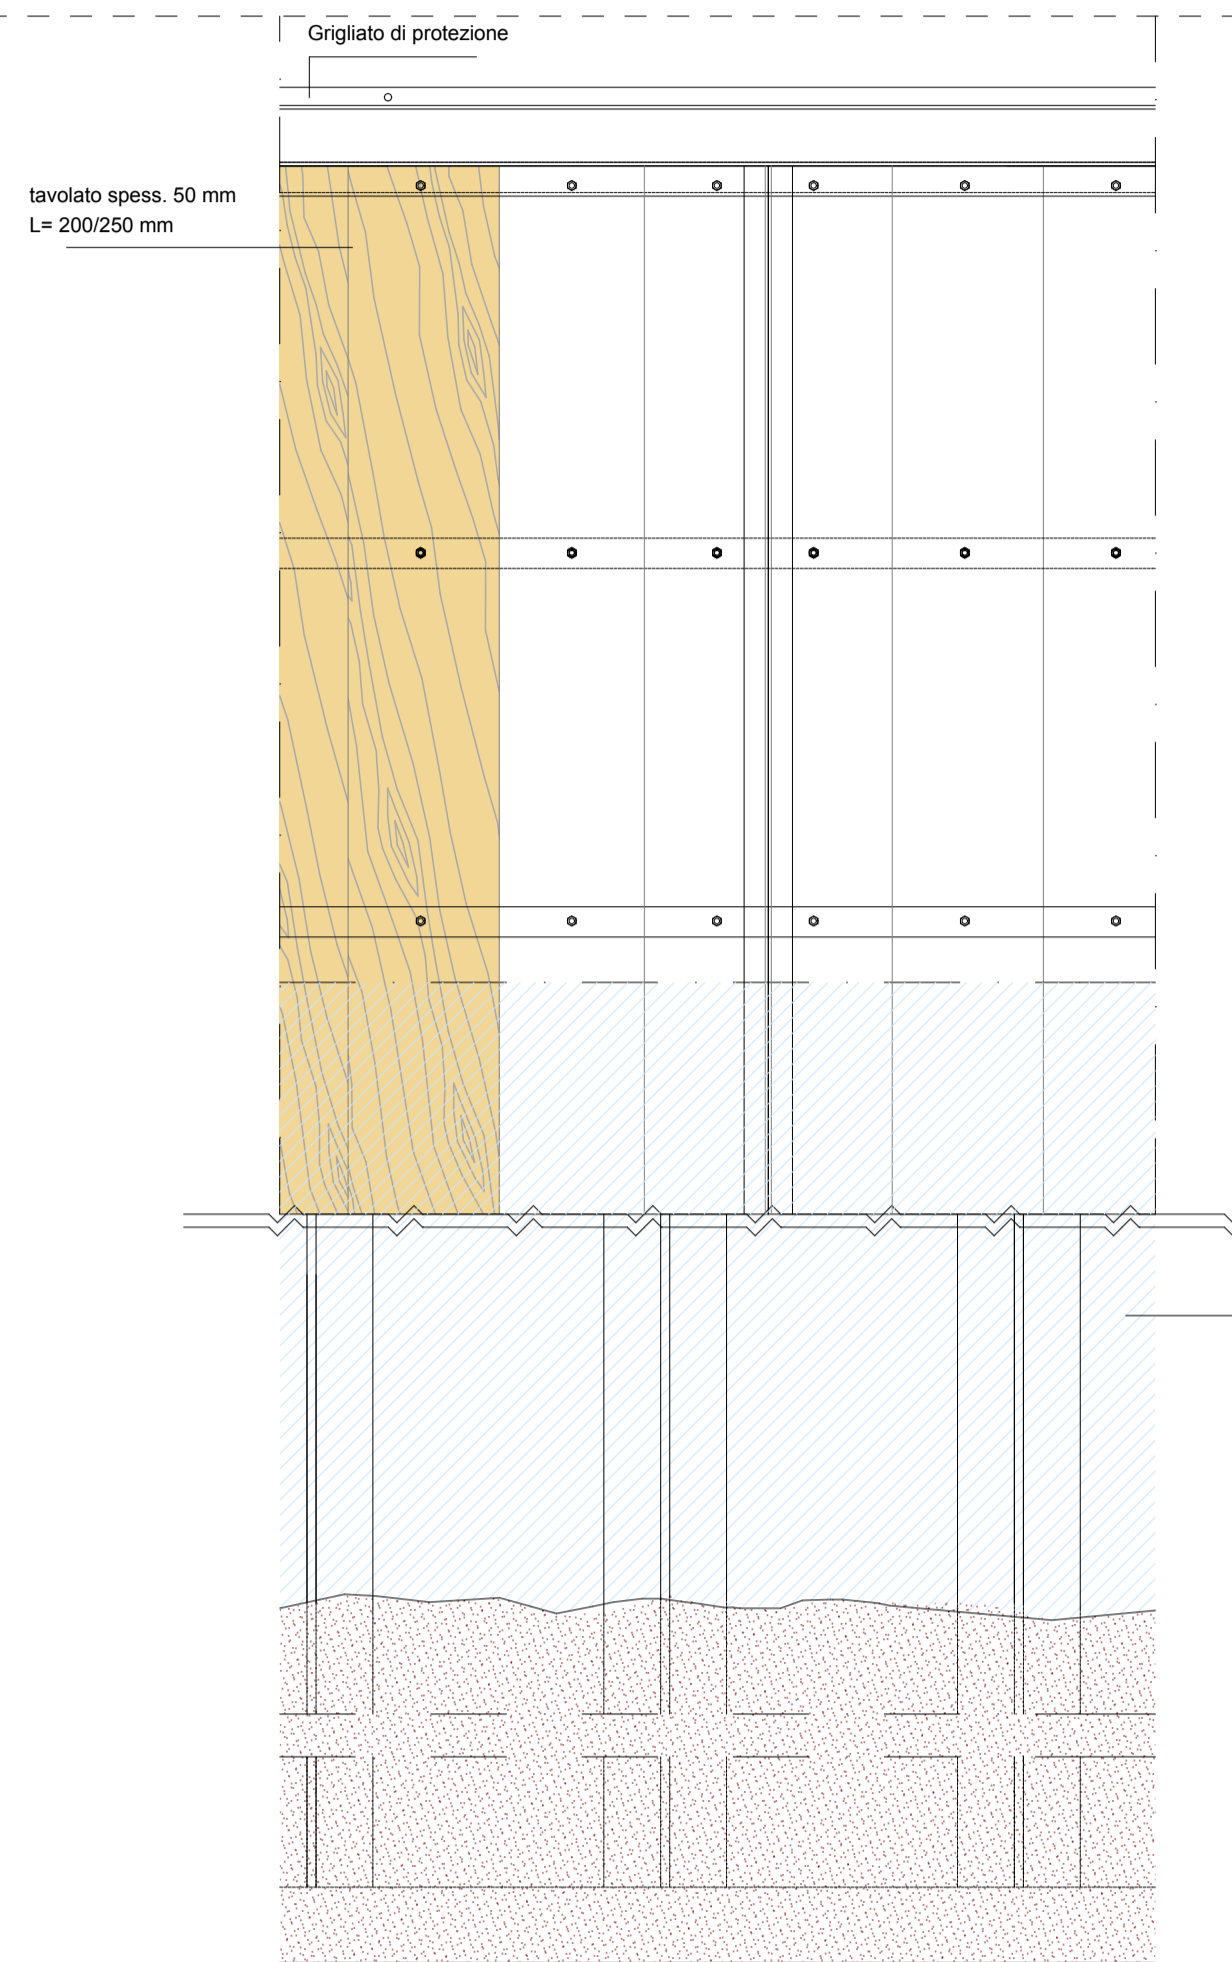



ELEMENTO 3
PONTILE FISSO
STRUTTURA PORTANTE VERTICALE ED ORIZZONTALE IN PROFILI IN
PLASTICA PET-PIANO DI CALPESTIO IN TAVOLATI DI LARICE
SCALA 1:25

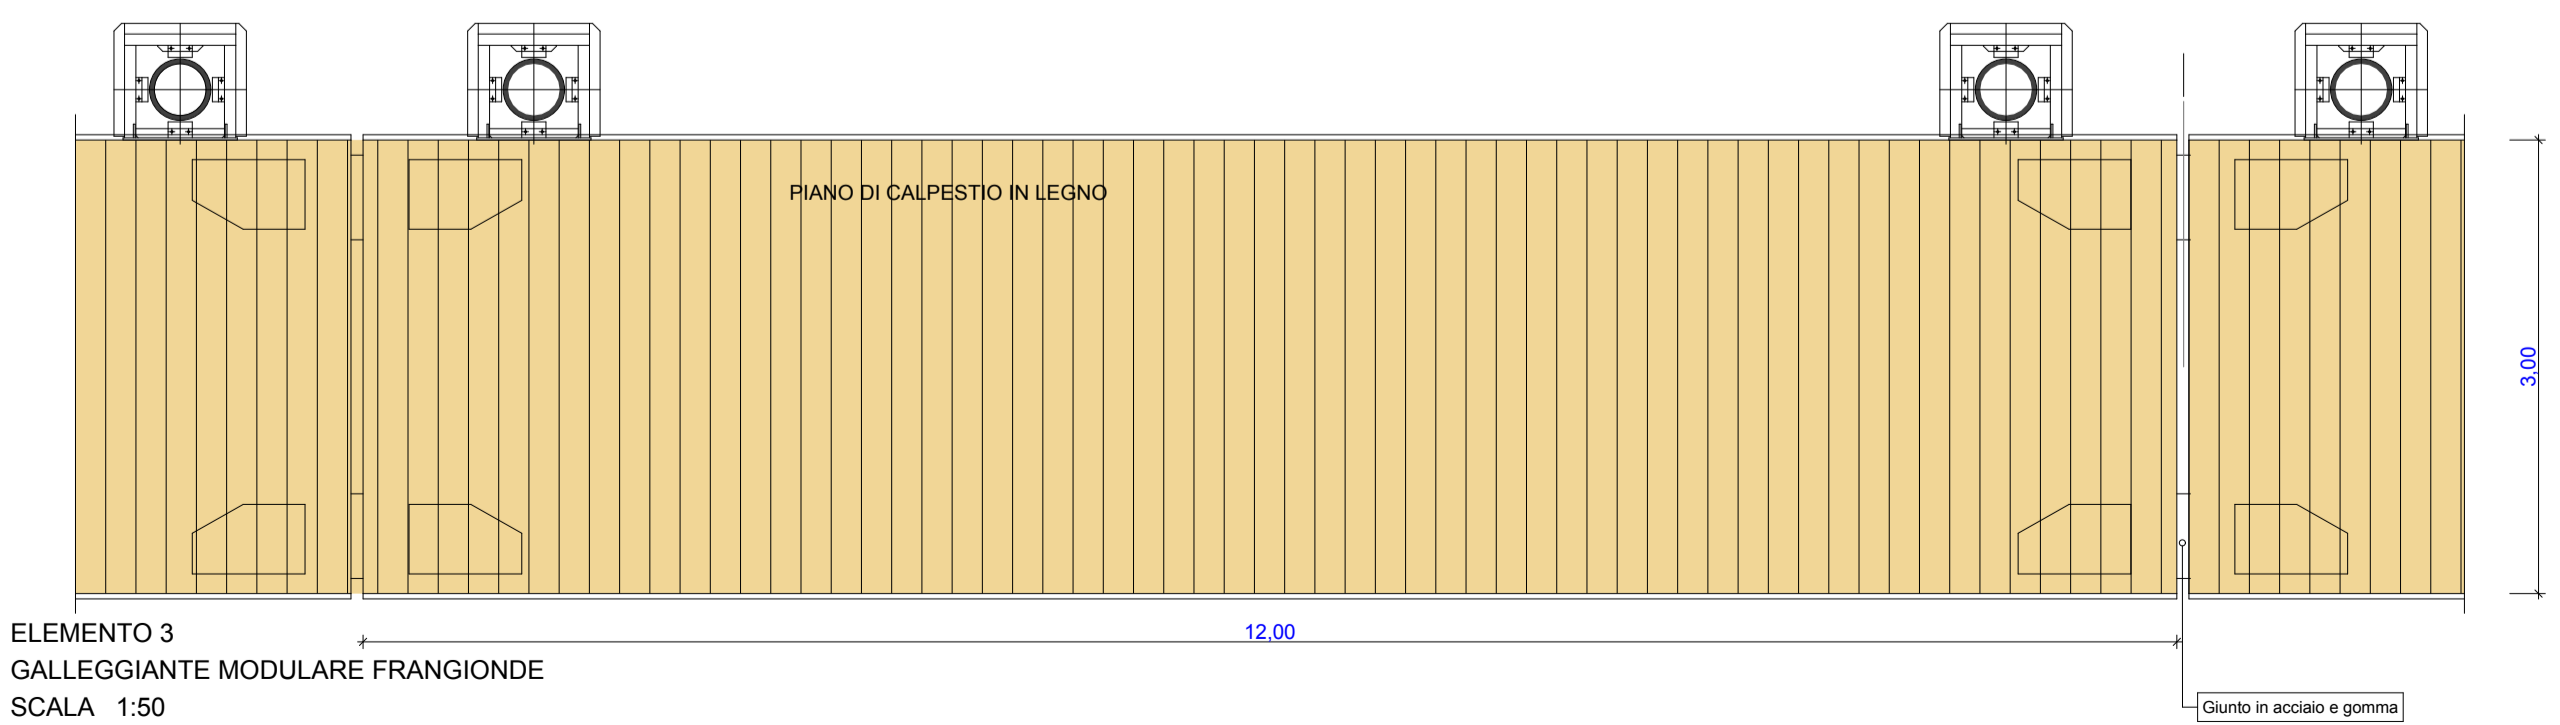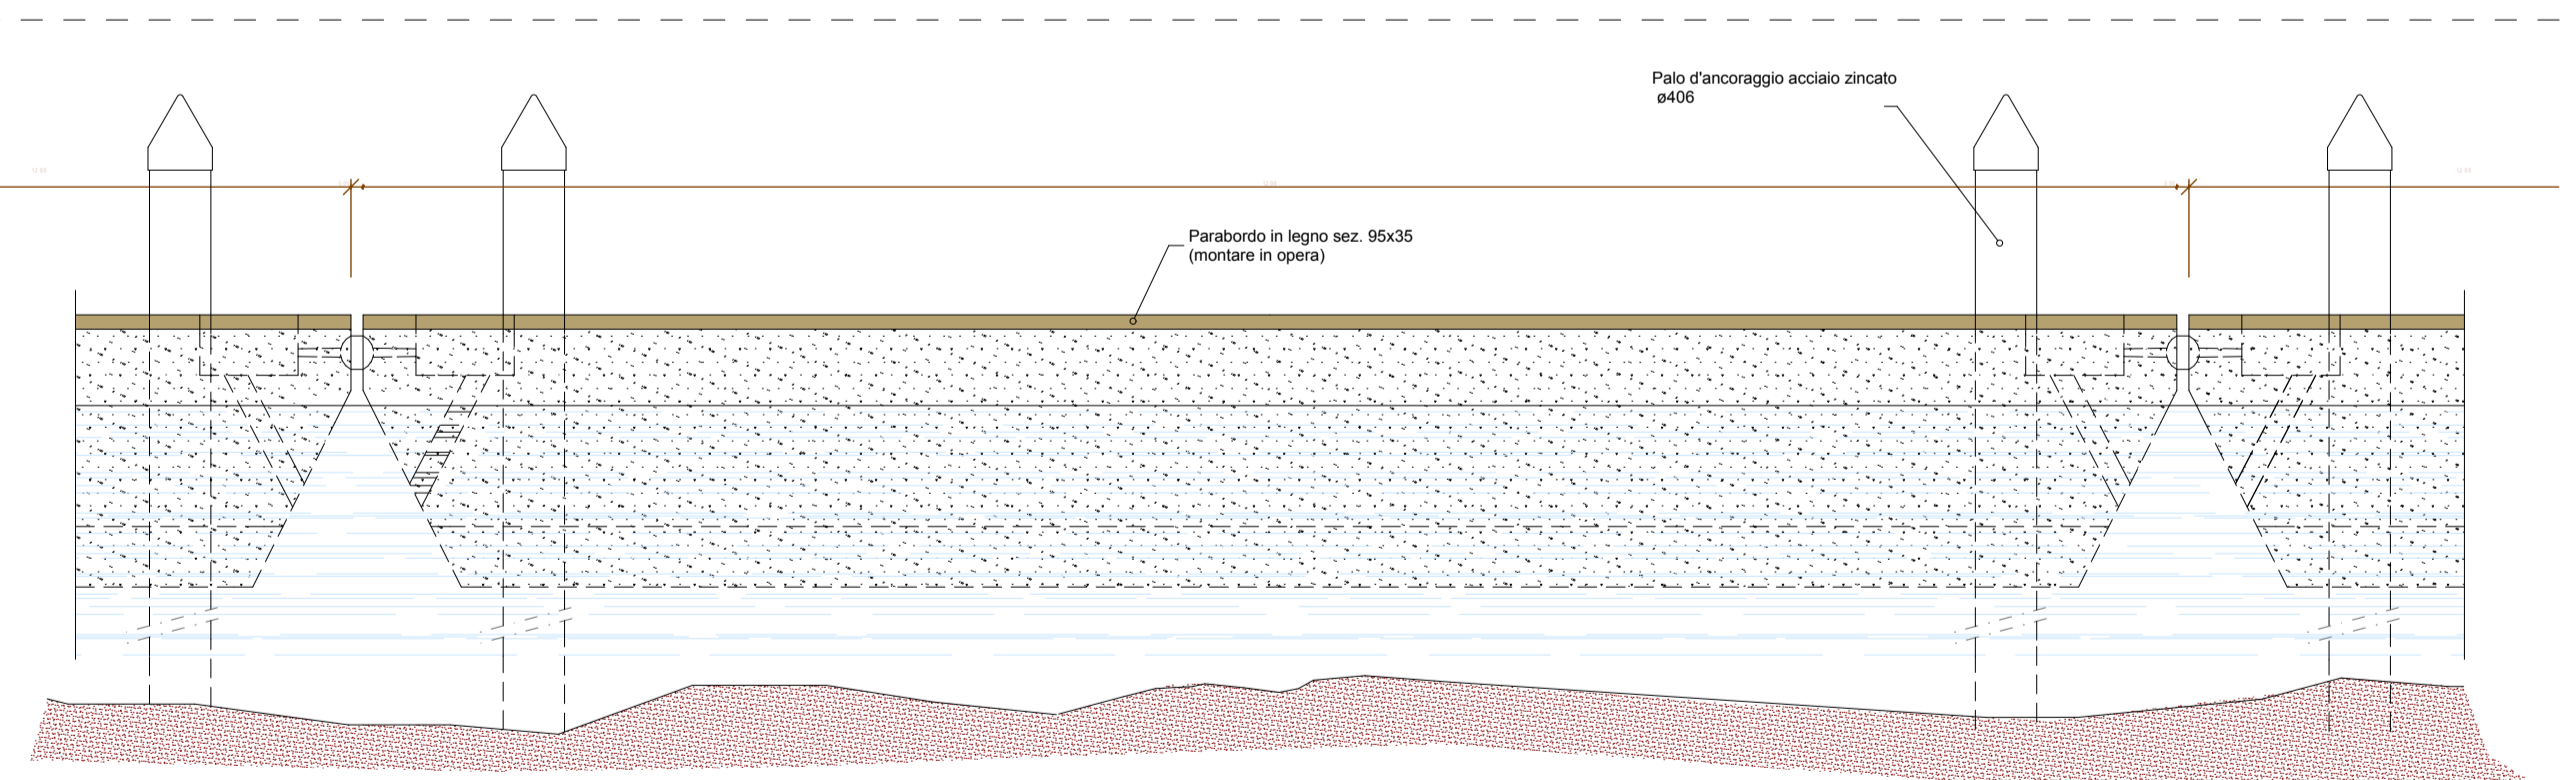

ELEMENTO 3
GALLEGGIANTE MODULARE FRANGIONDE
SCALA 1:50

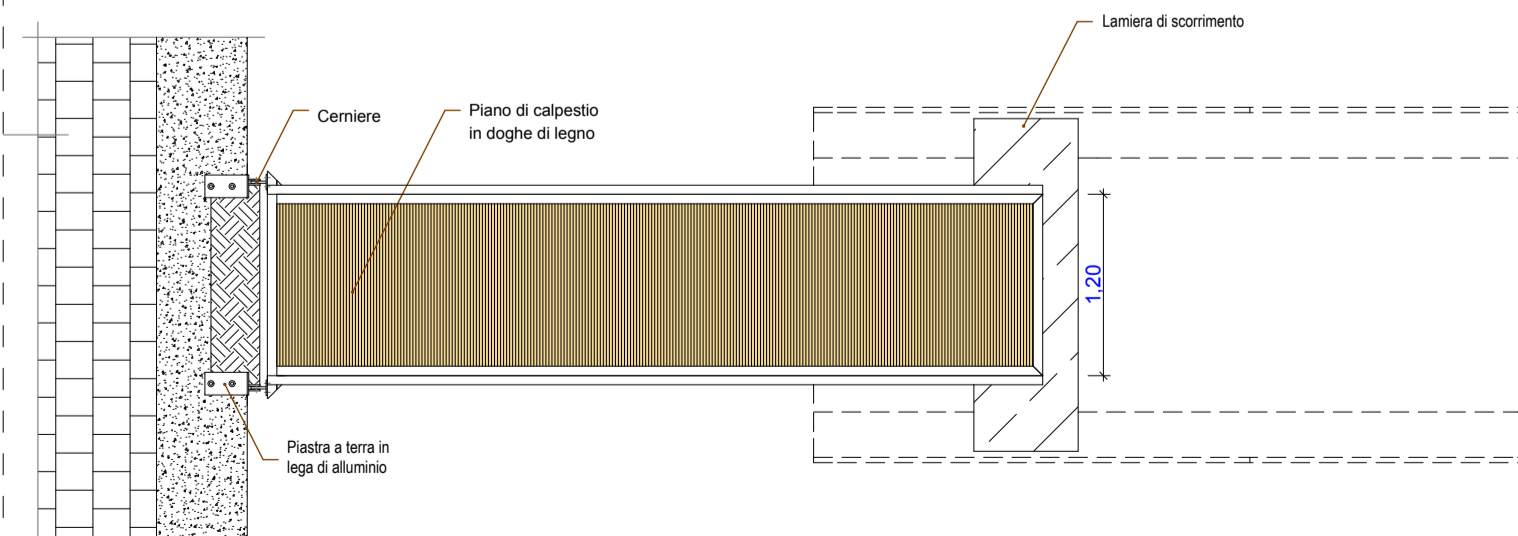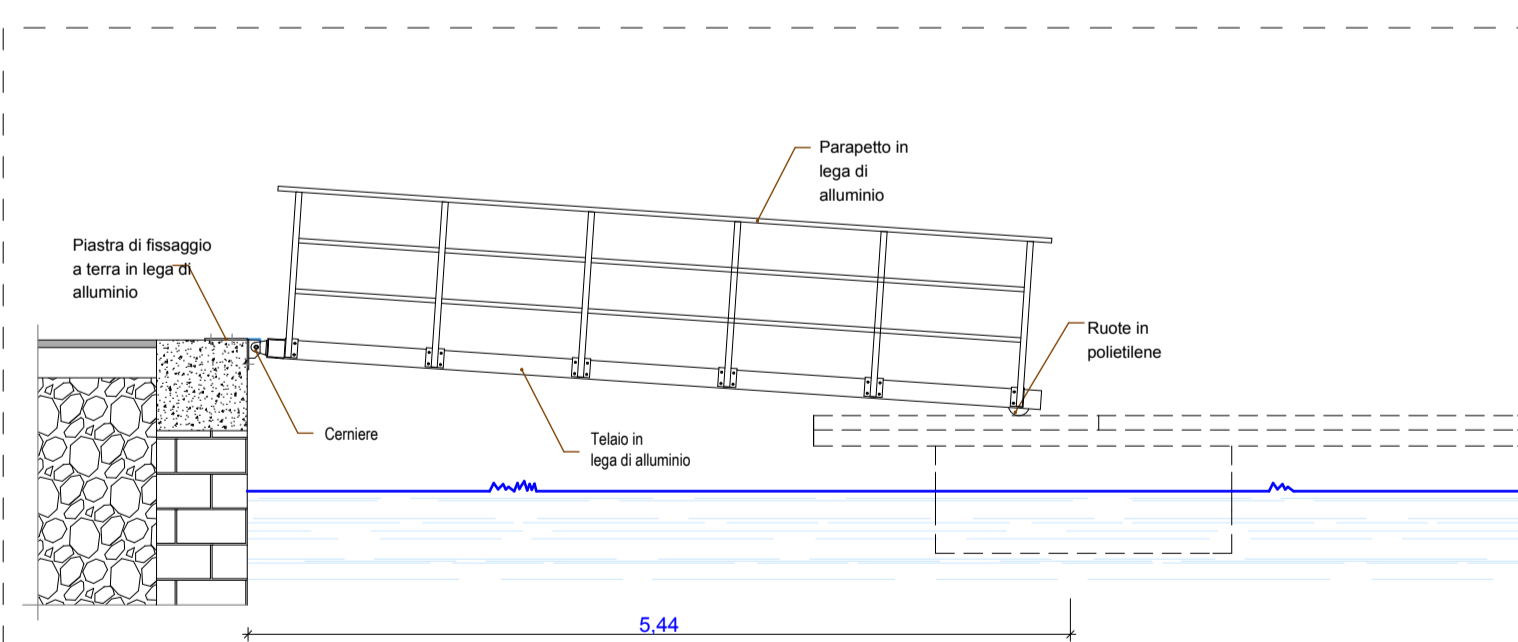

ELEMENTO 4
PASSERELLA BASCULANTE
SCALA 1:50

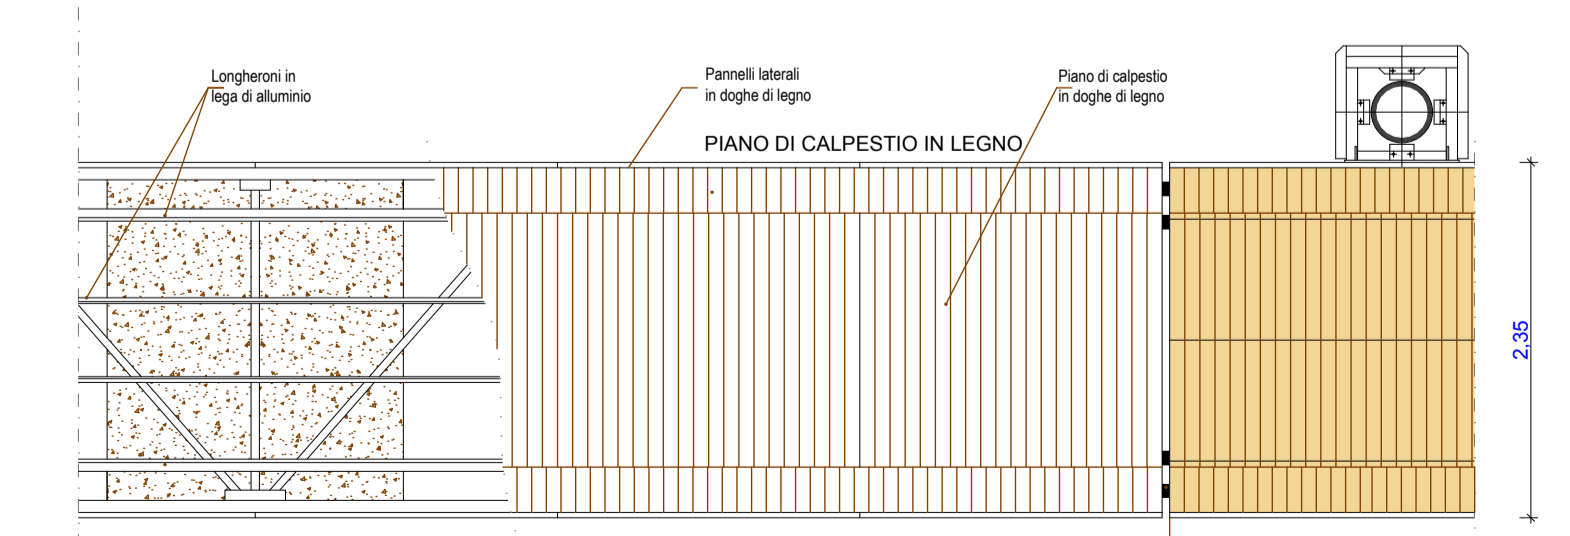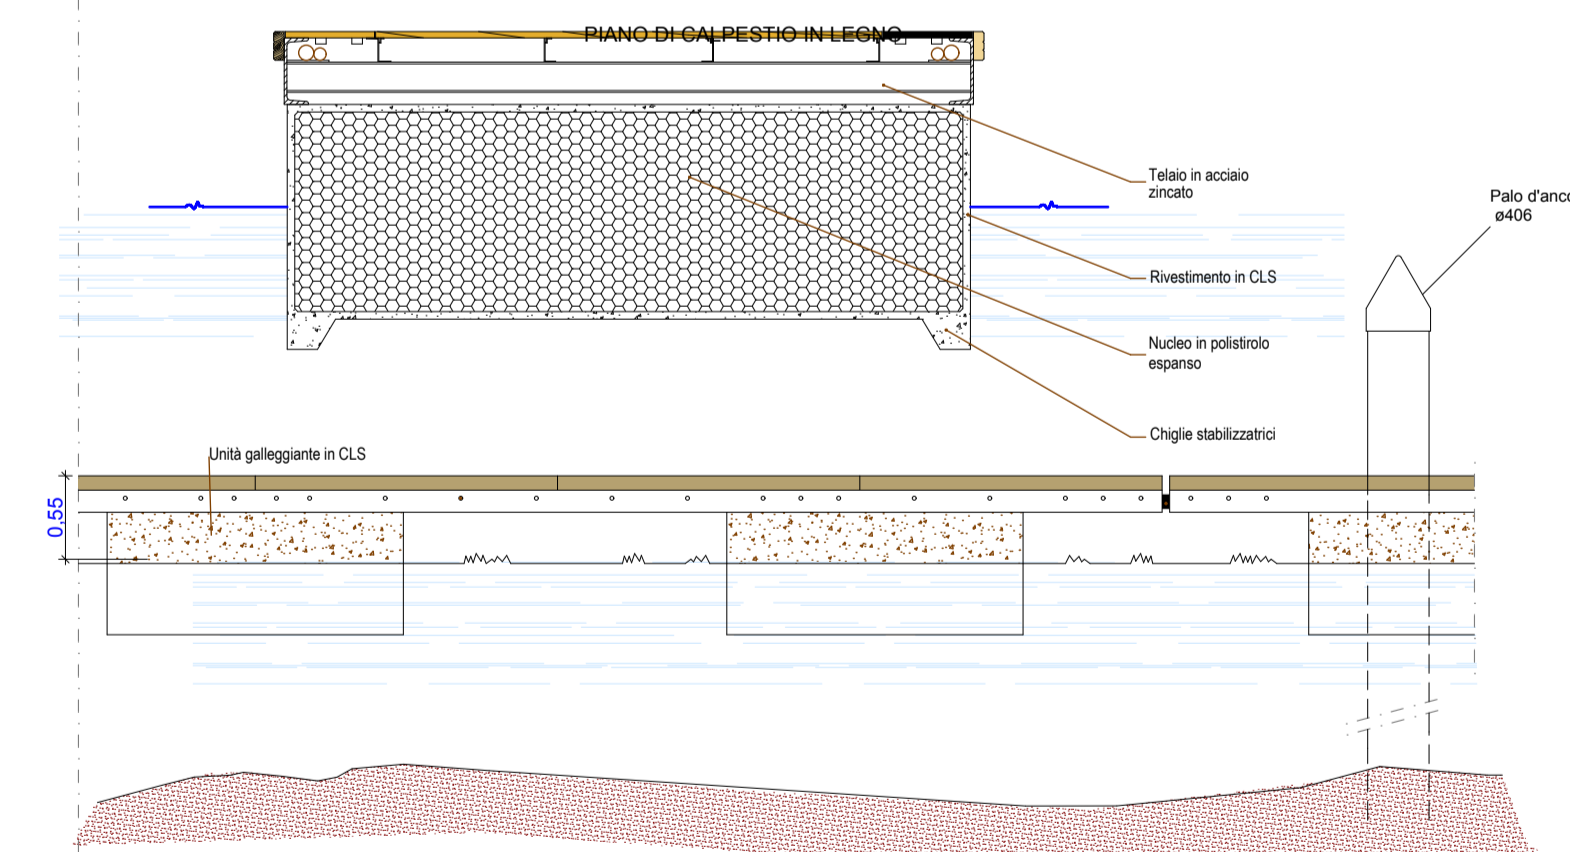

ELEMENTO 5
PASSERELLA MODULARE GALLEGGIANTE
SCALA 1:50