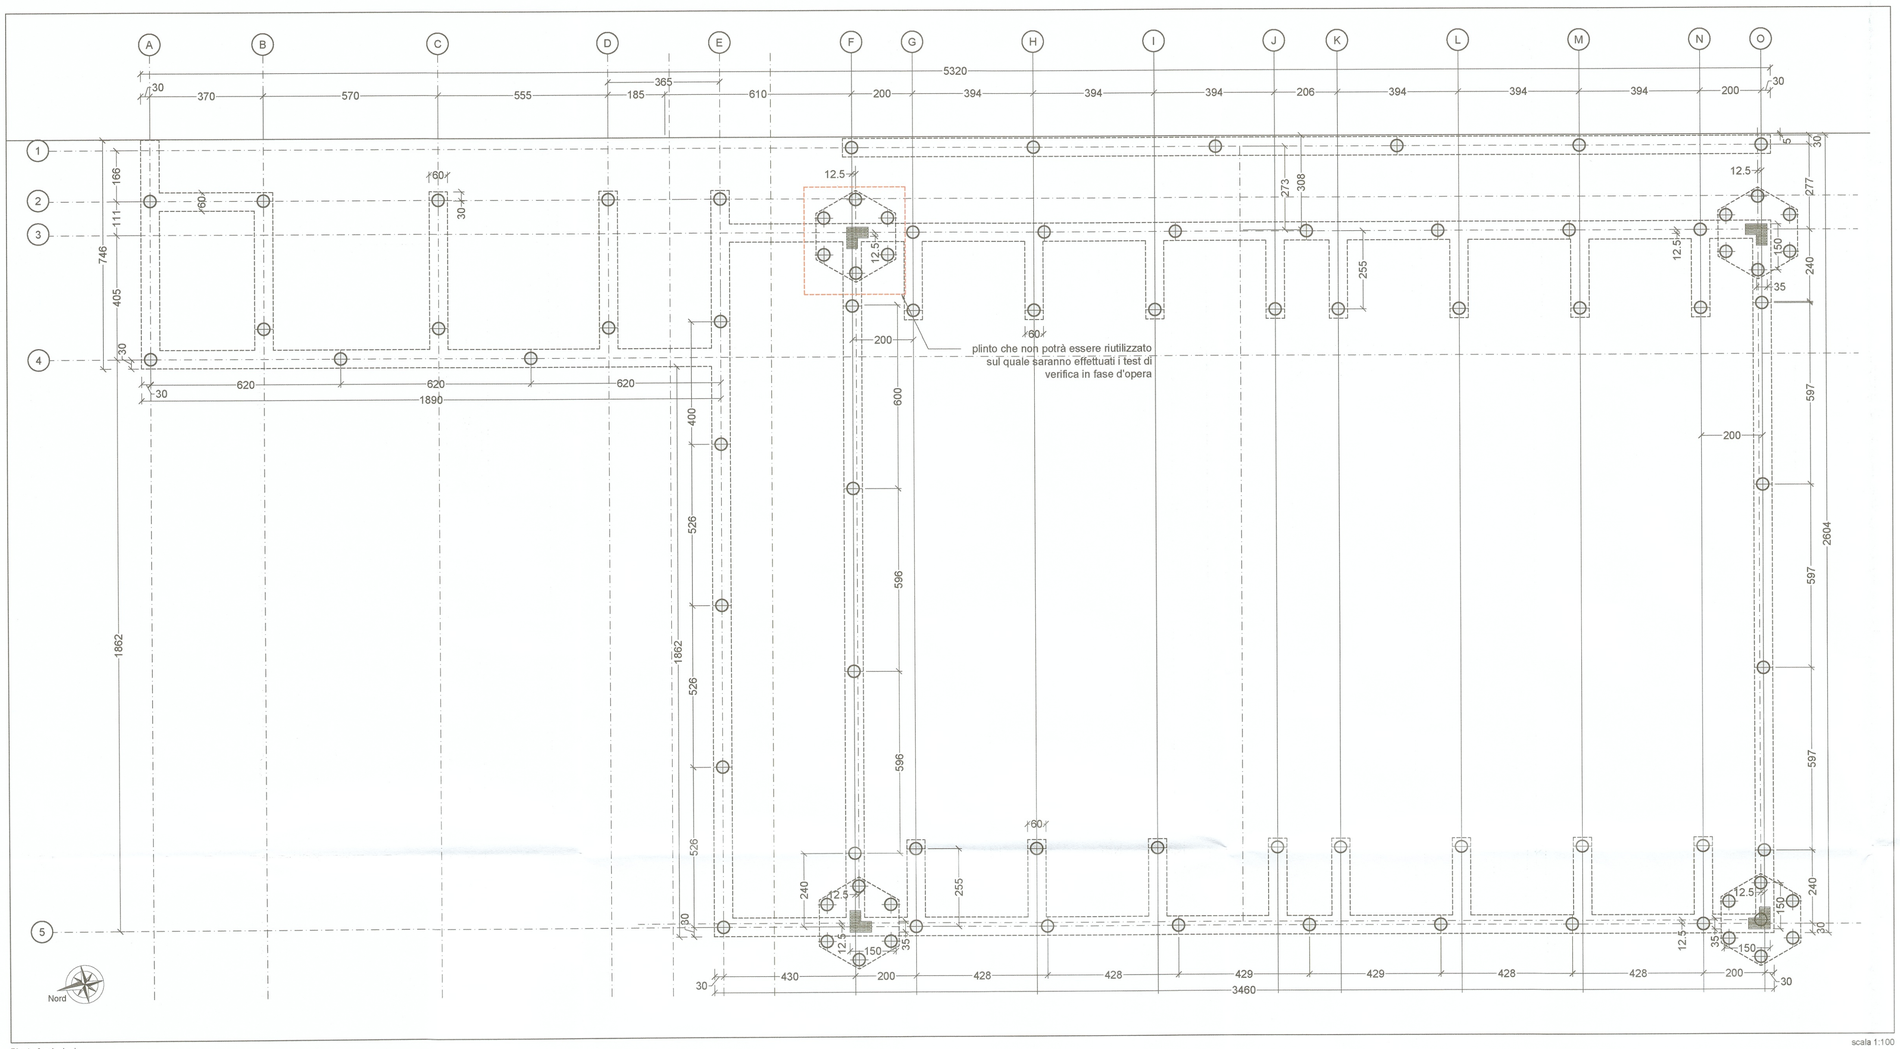

Pianta fondazioni

scala 1:100

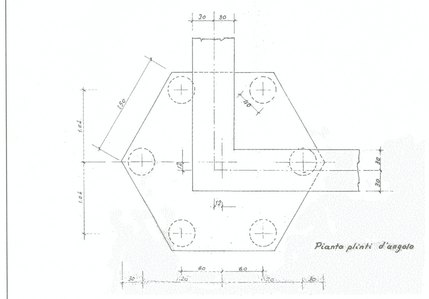

PARTICOLARE DEI QUATTRO PLINTI D'ANGOLO DELLA PALESTRA

Scala 1:20 - 1B - Ogni plinto poggia su N°6 pali salvo il plinto sud-est che ha un settimo palo al centro dell'esagono

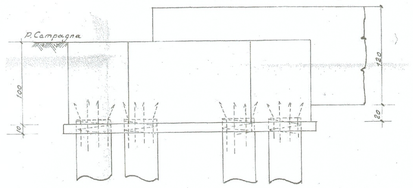

Elaborati originali con pianta e sezione dei plinti d'angolo

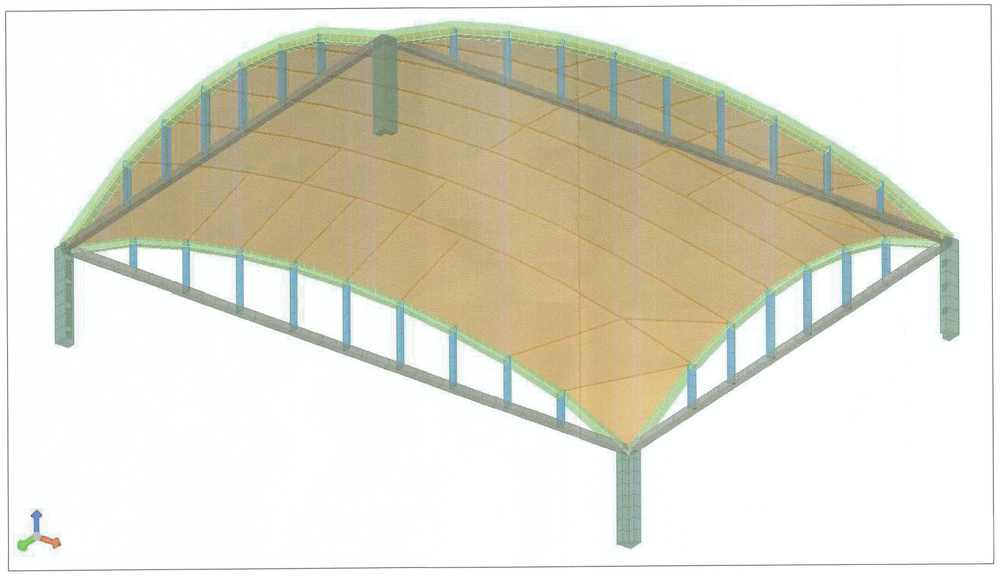

Modello strutturale

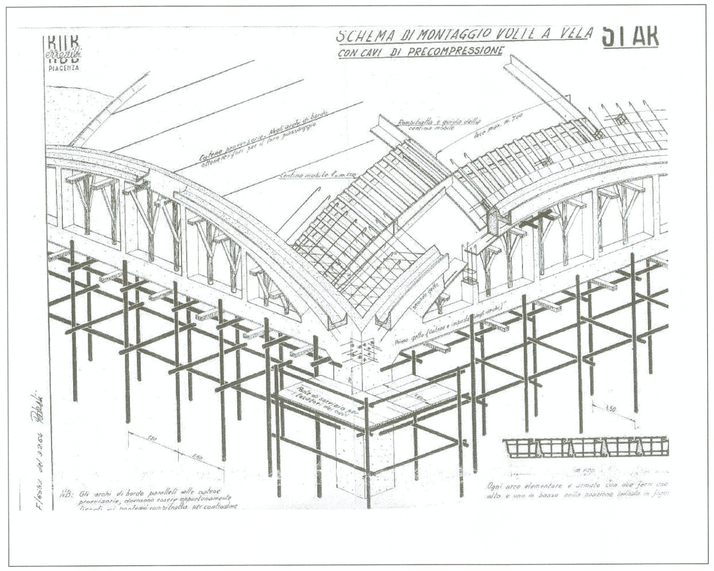

Schema di montaggio delle volte a vela

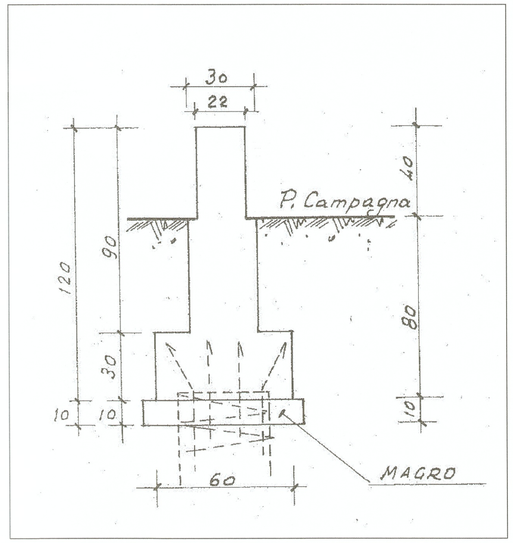

Sezione originale del plinto di fondazione

Agenzia per la Coesione Territoriale — FSC Fondo per lo Sviluppo e la Coesione — Città metropolitana di Venezia

PATTO PER LO SVILUPPO PER LA CITTÀ DI VENEZIA
Delibera CIPE 56/2016 (17A02404) G.U.n.79 del 4.4.2017
Fondo per lo Sviluppo e la Coesione FSC 2014-2020

CITTA' DI VENEZIA
Direzione Lavori Pubblici
Settore Edilizia Comunale e Scolastica
Servizio Edilizia Sportiva, Magistratura
E Sedi Venezia Centro Storico E Isole

Oggetto: C.I. 14313
2.11.1 AMBIENTE E TERRITORIO- EDILIZIA SPORTIVA VENEZIA E ISOLE: INTERVENTI DI RIPRISTINO FUNZIONALE PRESSO GLI IMPIANTI SPORTIVI DEL CENTRO STORICO E DELLE ISOLE

Intervento: Ristrutturazione Palestra Leo Perziano

Fase Progetto: PROGETTO DEFINITIVO

Tavola: PD.S.01 - Stato di fatto: pianta fondazioni e schemi costruttivi

Data: 30.07.2018 | **Scala:** 1:100

Rev: rev. 01 | **File:** 180713 progetto.dwg

Progettisti:
ing. Stefano Bison
ing. Giovanni Voltolina

RUP:
ing. Marco Buranelli