

PIANO PRIMO

STUDIO TECNICO FURLAN
 Arch. Giancarlo Furlan
 Santa Croce 1711/1718 - 30135 - VENEZIA - Tel. e Fax 041/5223190 - email info@studiotecnicoefurlan.it


IMMOBILI SITI A VENEZIA - MURANO
 Fondamenta Navagero 50 - 54/B
 Fig. 54 Mapp. 407

Committente: VETREERIA ESTEVAN ROSSETTO 1950 s.r.l.
 Legale Rappresentante MESSINA LINO

PROGETTO DI RISTRUTTURAZIONE EDILIZIA

STATO AUTORIZZATO (SCIA Prot. 438381 del 13/09/2018)
 PIANTE PIANO PRIMO Scala 1:100
 PROSPETTO FONDAMENTA NAVAGERO Scala 1:100 - 1:50
 COPERTURE Scala 1:200

N°2A

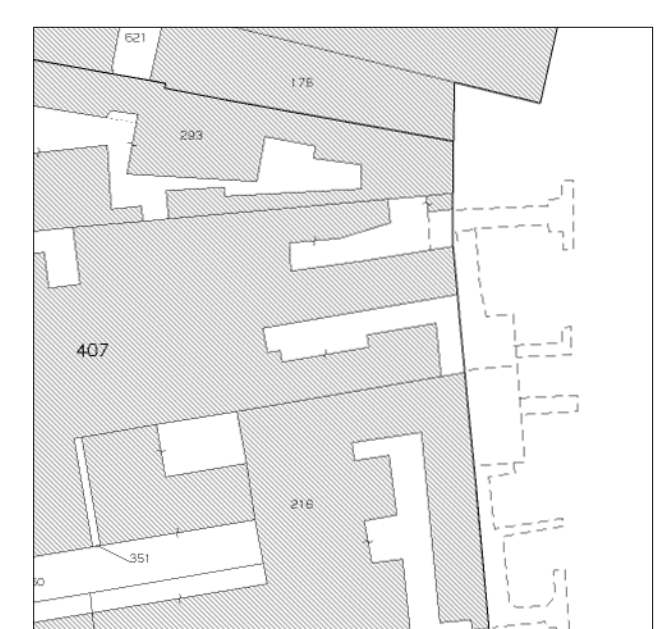

Estratto Mappa Scala 1:1000

Agosto 2018



PROSPETTO FONDAMENTA NAVAGERO

Falda A mq 130,12
 Lucernai mq 1,60 < (mq 130,12 x 2%) = mq 2,60

Falda B mq 106,23
 Lucernaio mq 0,80 < (mq 106,23 x 5%) = mq 2,12



PIANTA COPERTURE