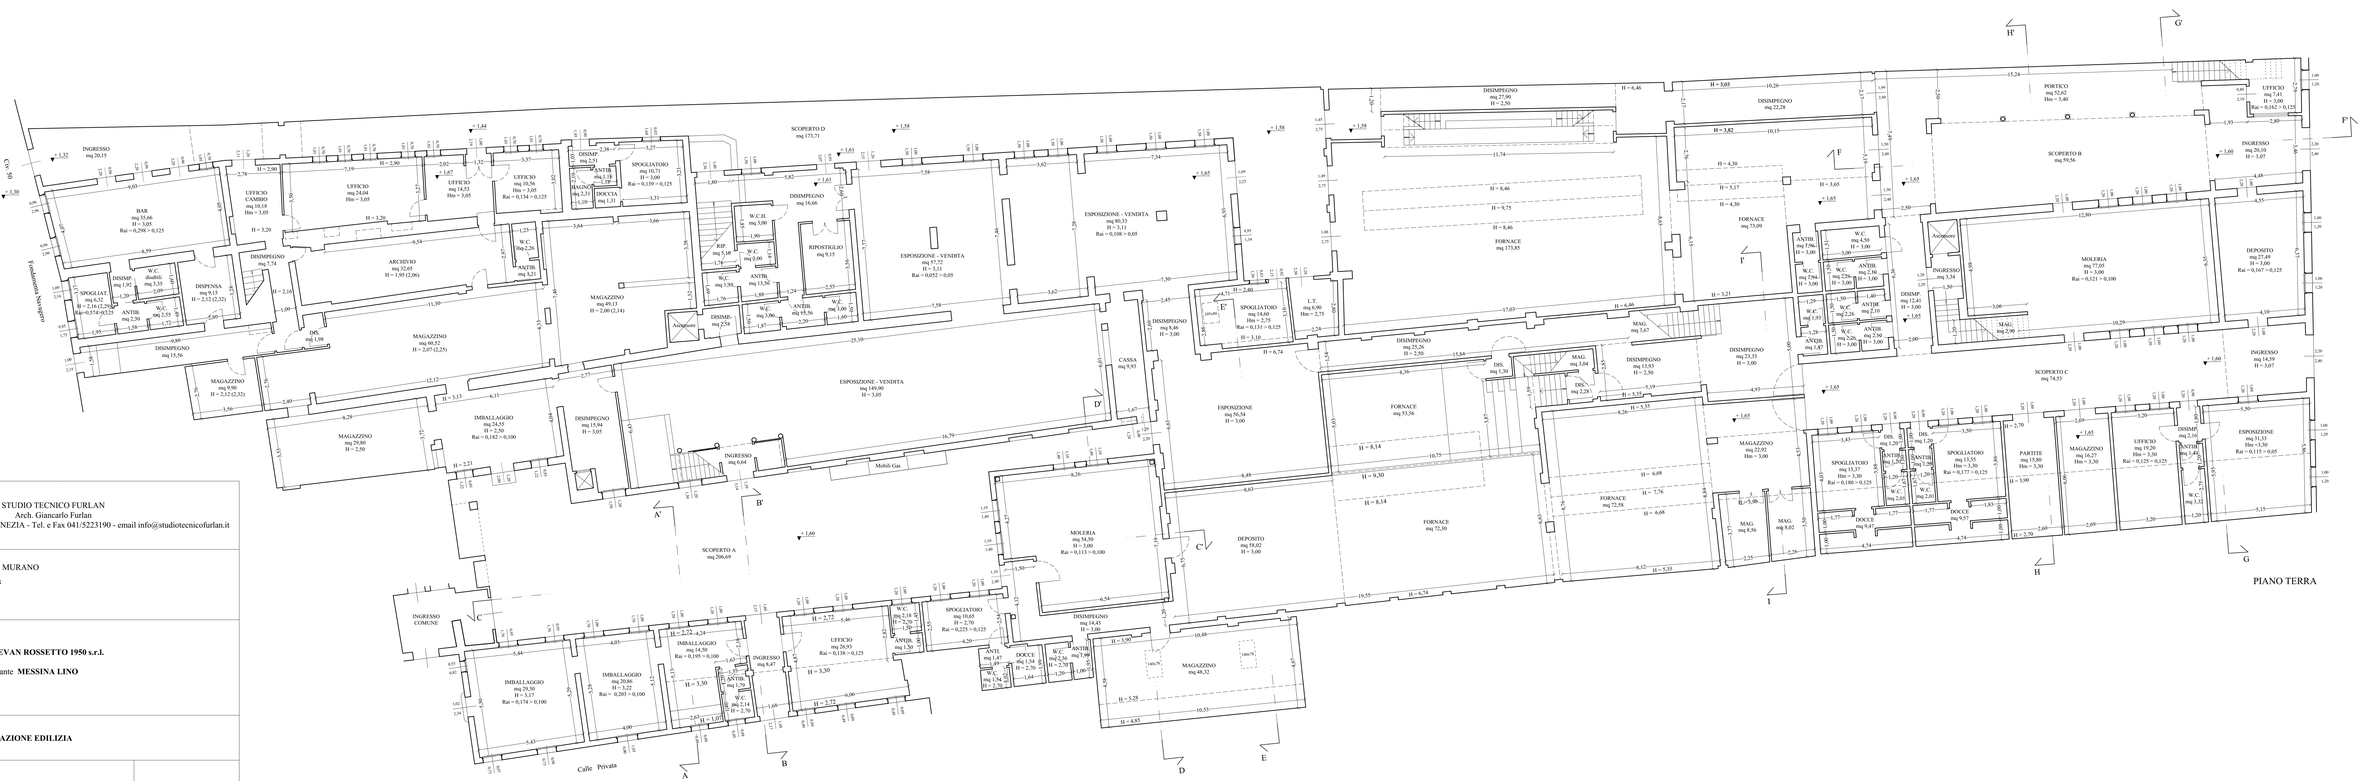

STUDIO TECNICO FURLAN
Arch. Giancarlo Furlan
Santa Croce 1711/1718 - 30135 - VENEZIA - Tel. e Fax 041/5223190 - email info@studiotecnicofurlan.it

IMMOBILI SITI A VENEZIA - MURANO
Fondamenta Navagero 50 - 54/B
Fg. 54 Mapp. 407

Committente: **VETRERIA ESTEVAN ROSSETTO 1950 s.r.l.**
Legale Rappresentante **MESSINA LINO**

PROGETTO DI RISTRUTTURAZIONE EDILIZIA

PROGETTO
PIANTA PIANO TERRA Scala 1:100

N°3

Estratto Mappa Scala 1:1000

Agosto 2018