





PROSPETTO SU CANALE ONDELLO

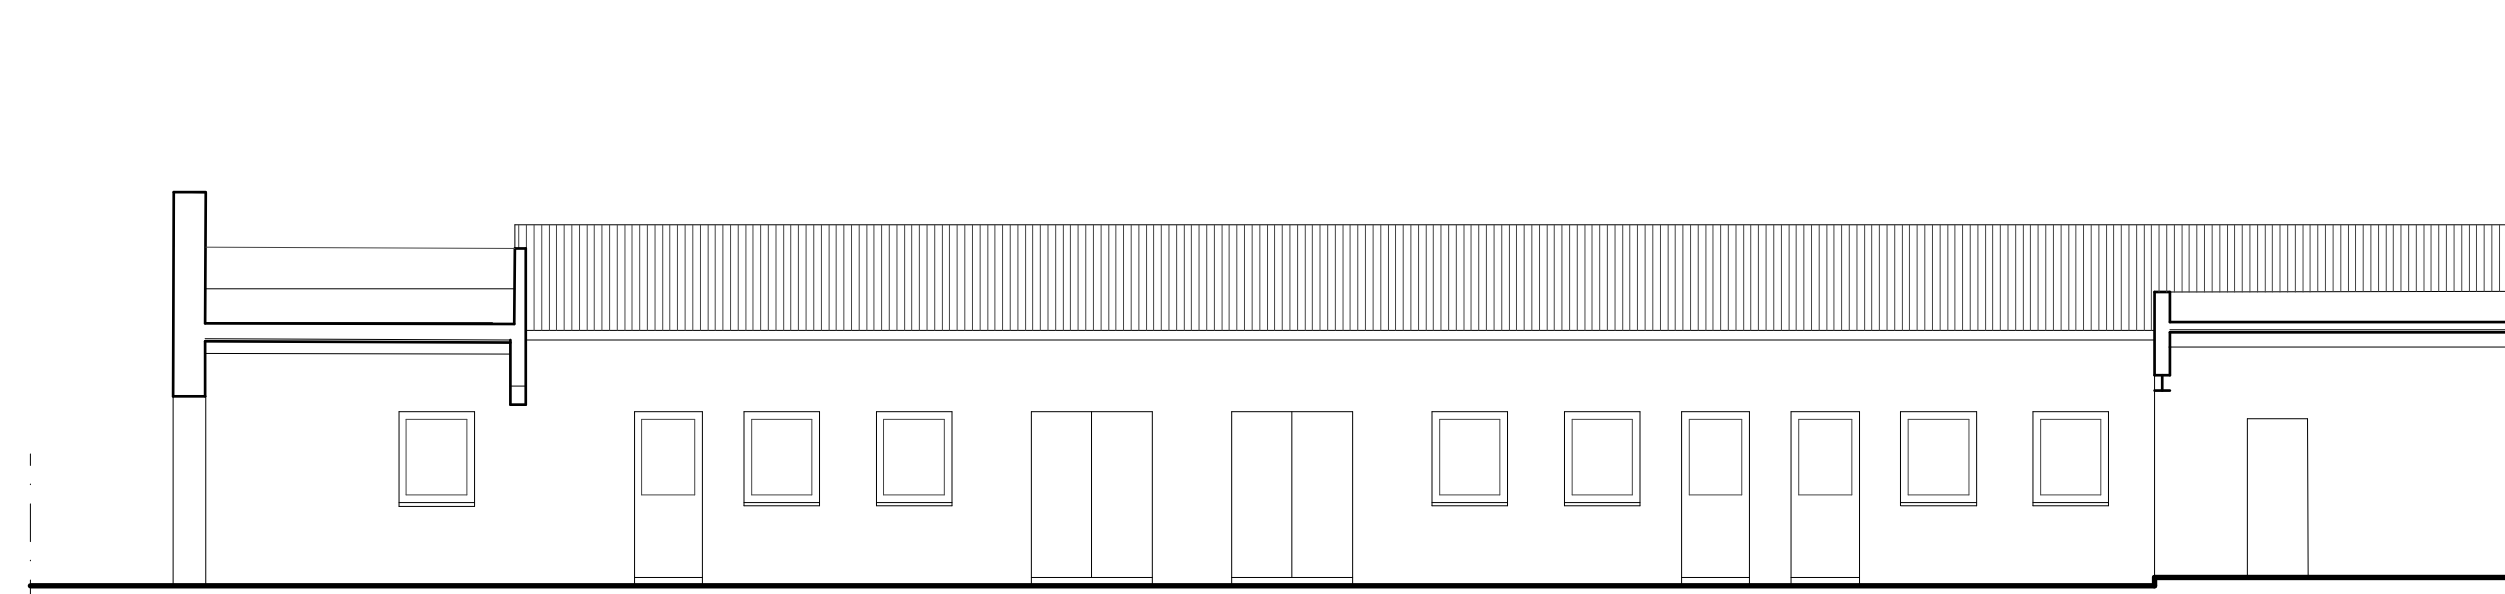


PROSPETTO SCOPERTO C

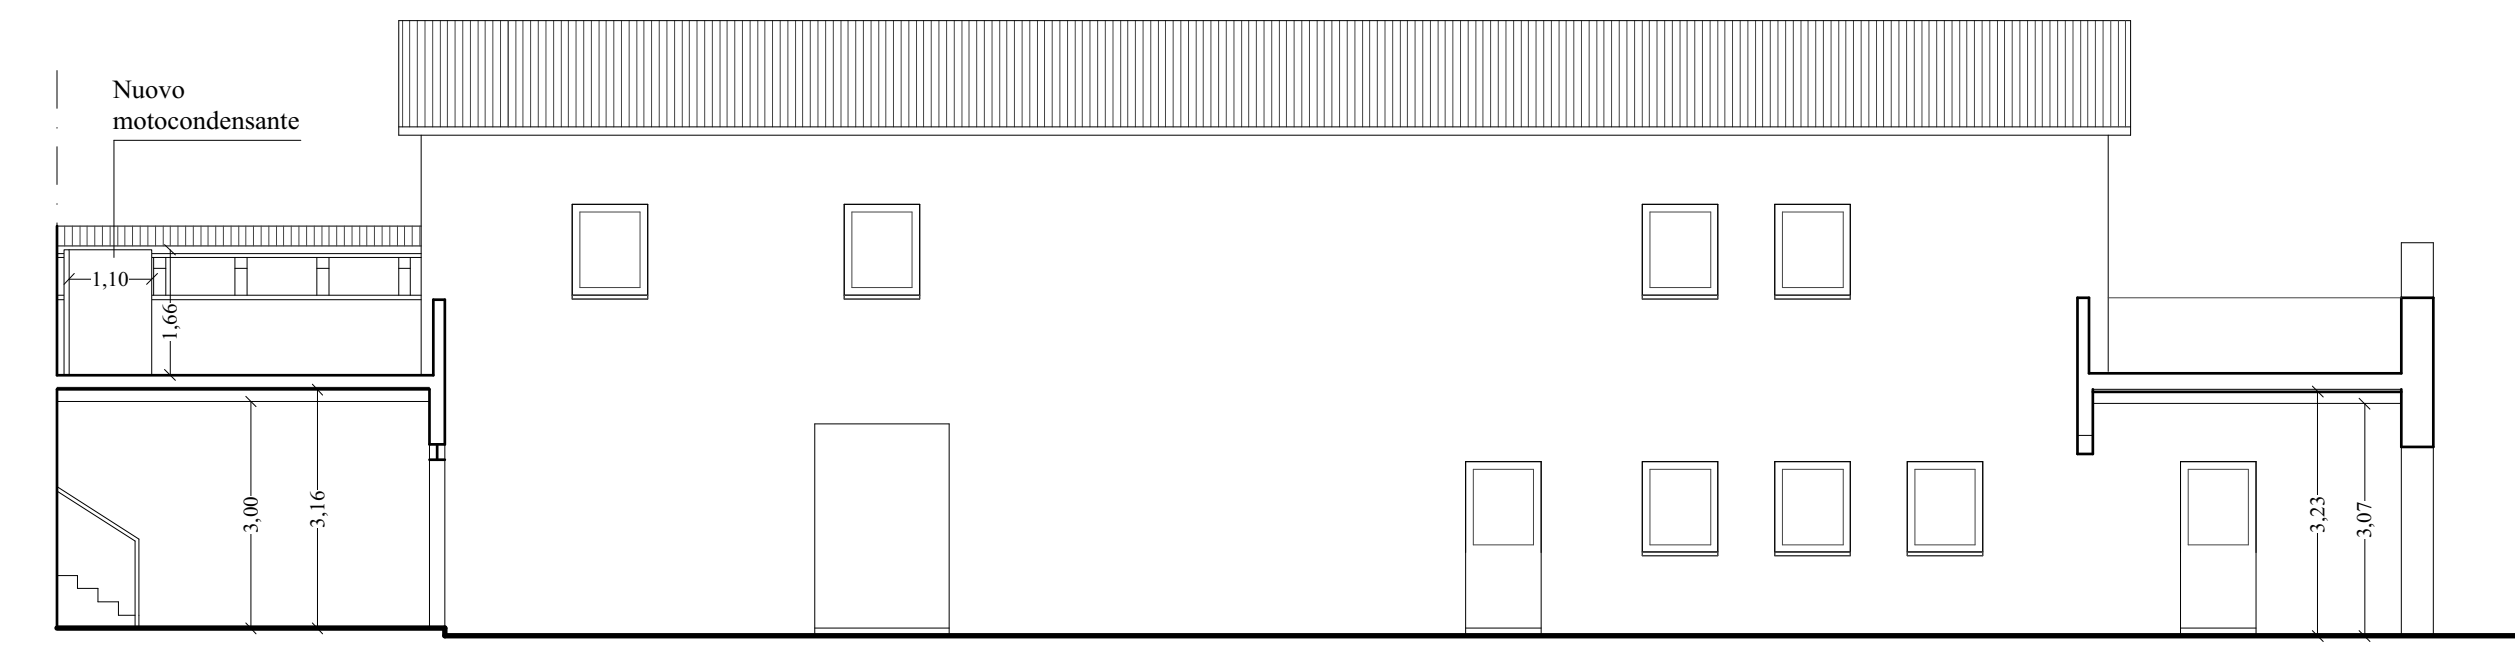

PROSPETTO SCOPERTO C - SEZIONE

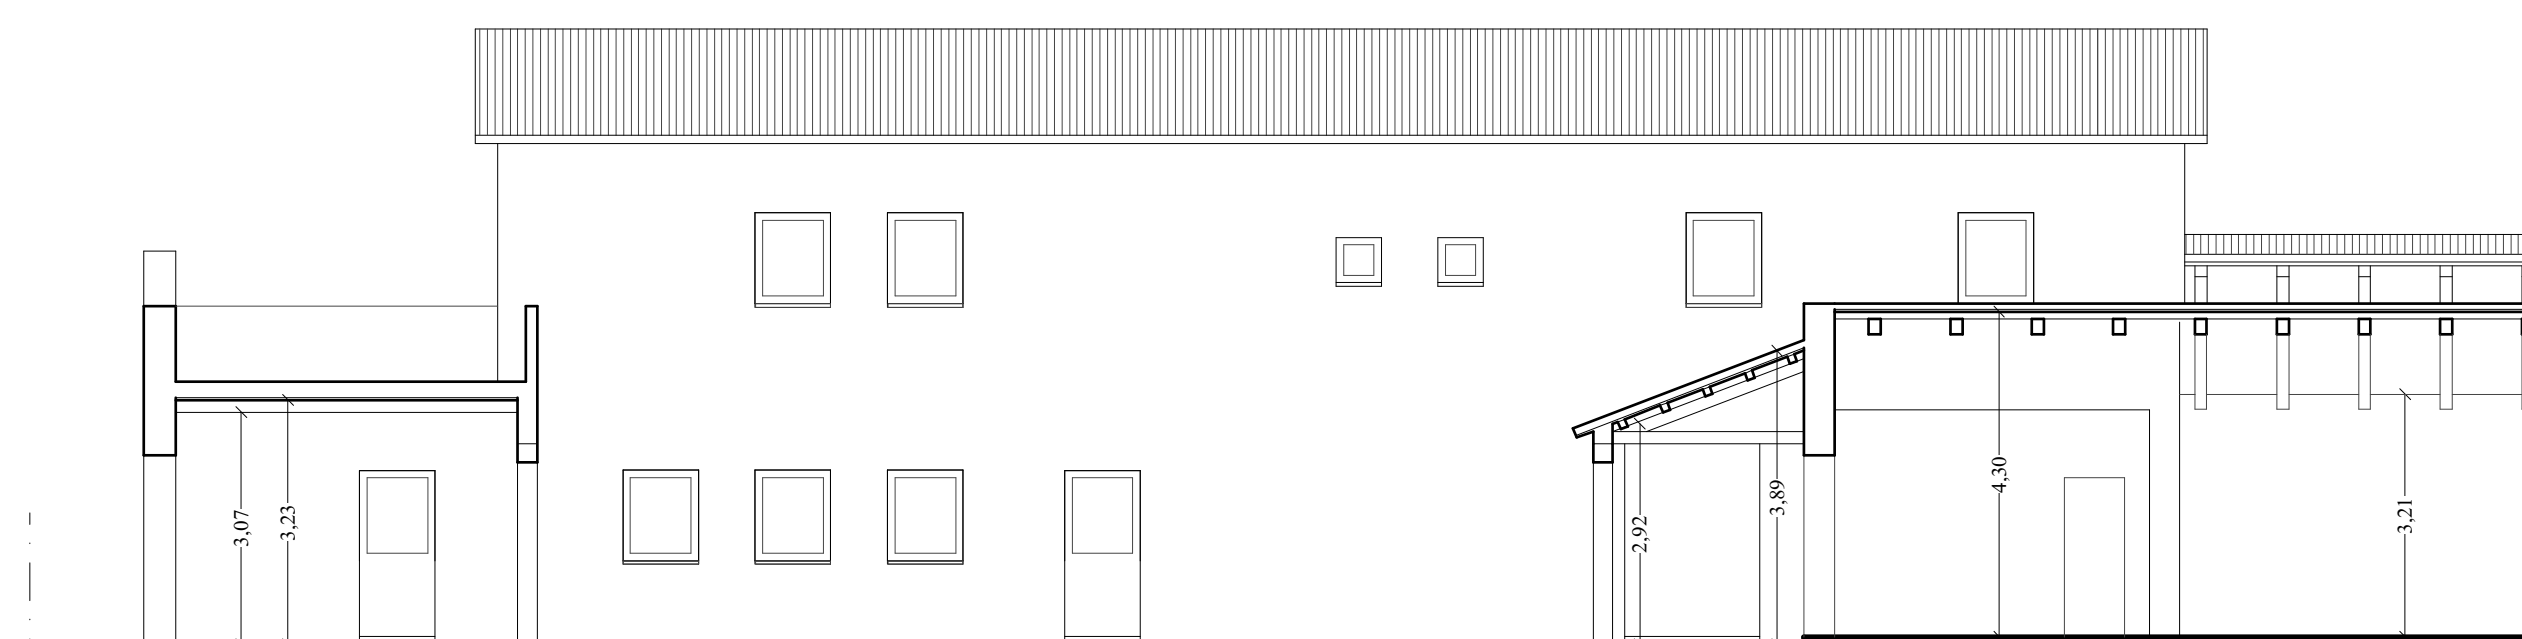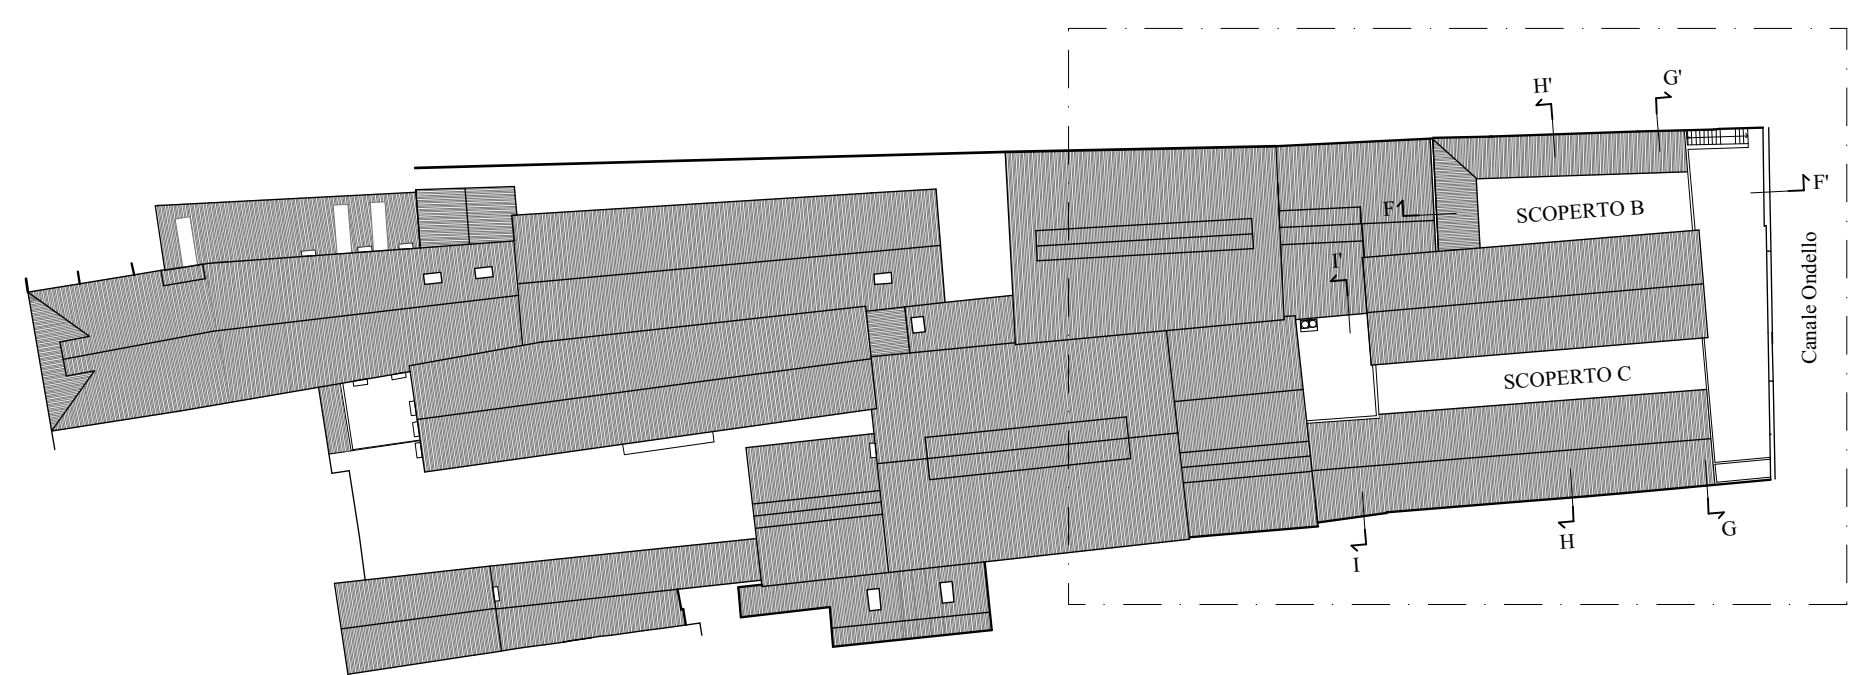

PROSPETTO SCOPERTO B - SEZIONE

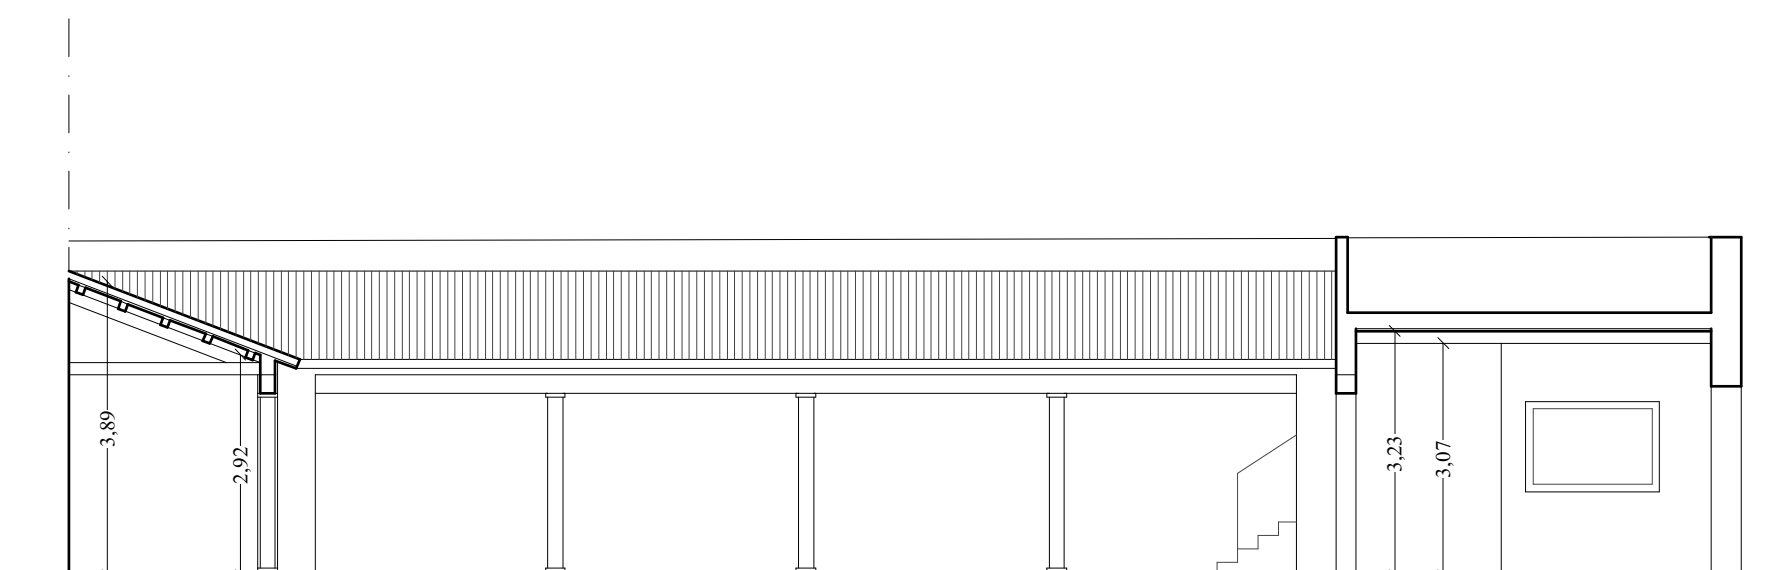

SEZIONE F - F'

STUDIO TECNICO FURLAN
Arch. Giancarlo Furlan
Santa Croce 1711/1718 - 30135 - VENEZIA - Tel. e Fax 041/5223190 - email info@studiotecnicofurlan.it

IMMOBILI SITI A VENEZIA - MURANO
Fondamenta Navagero 50 - 54/B
Fig. 54 Mapp. 407

Committente: **VETREERIA ESTEVAN ROSSETTO 1950 s.r.l.**
Legale Rappresentante **MESSINA LINO**

PROGETTO DI RISTRUTTURAZIONE EDILIZIA


PROGETTO
PROSPETTI E SEZIONI

Scala 1:100


N°6

Estratto Mappa Scala 1:1000


Agosto 2018

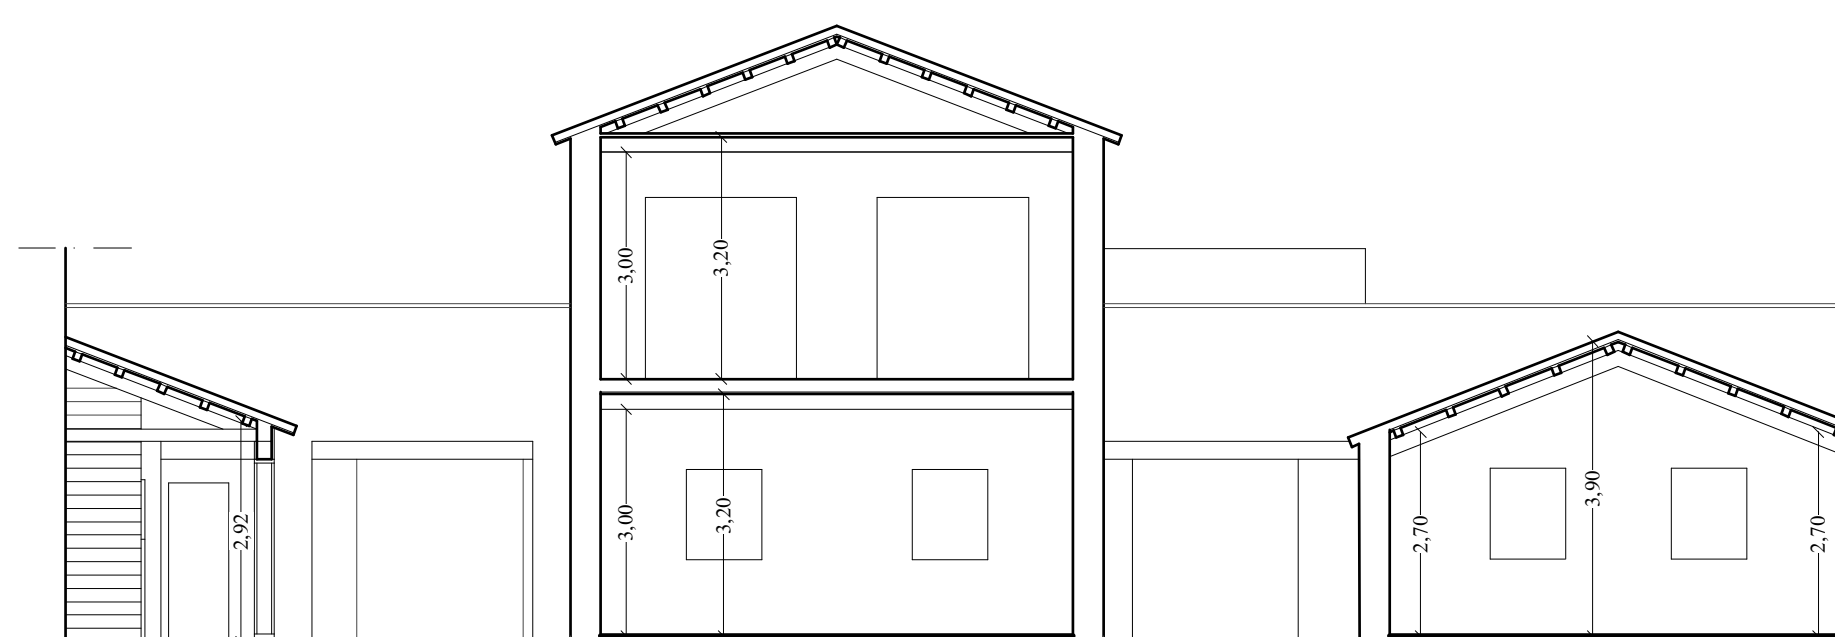

SEZIONE G - G'

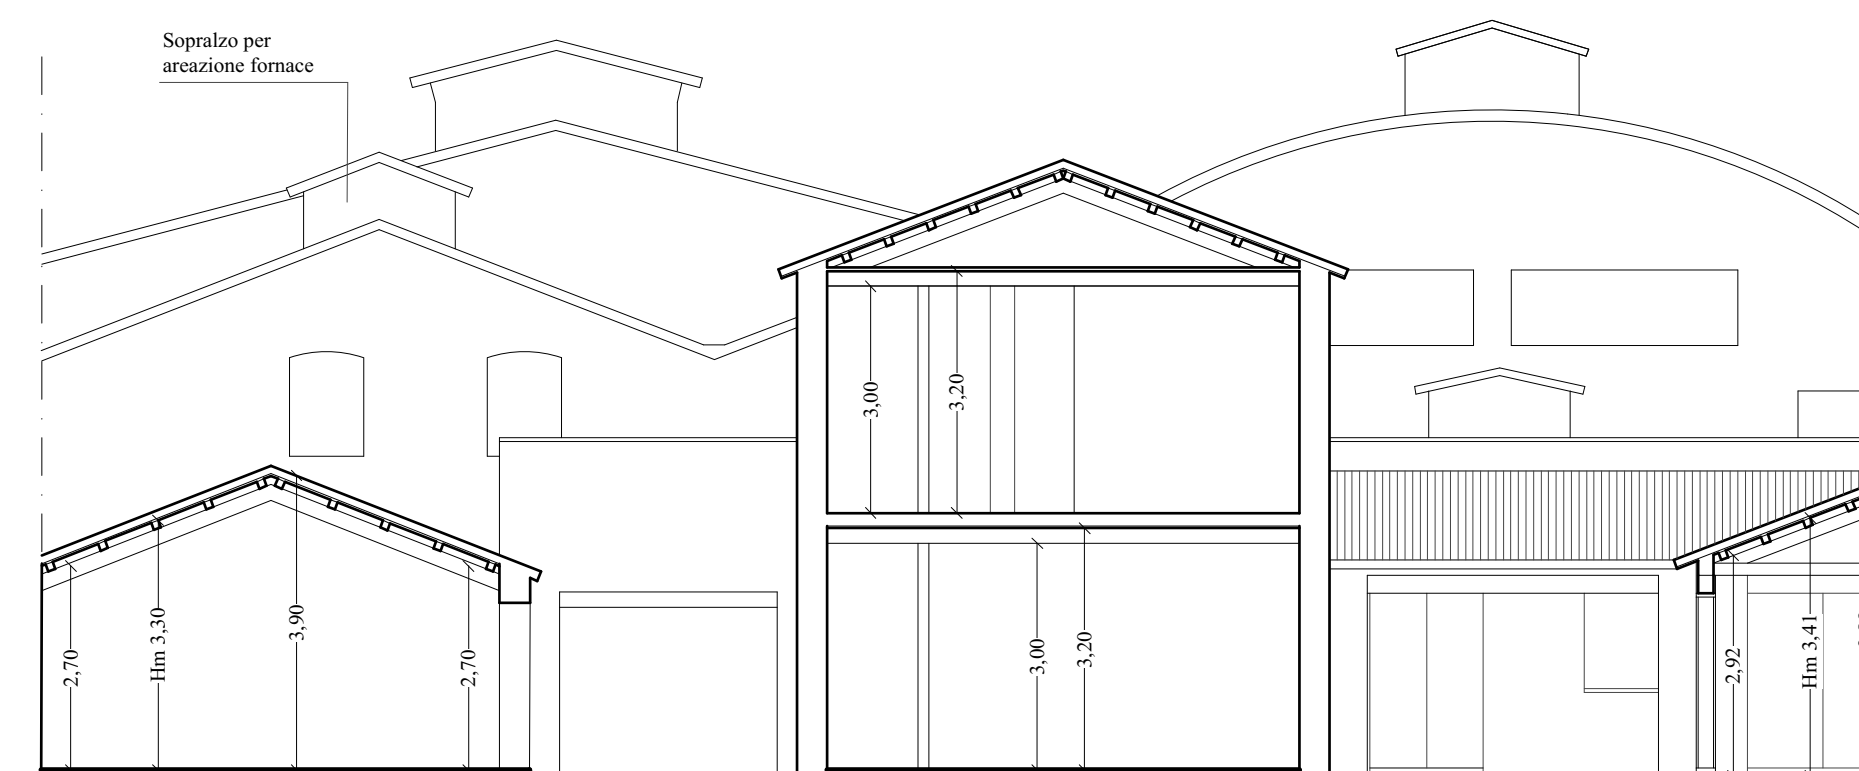

SEZIONE H - H'

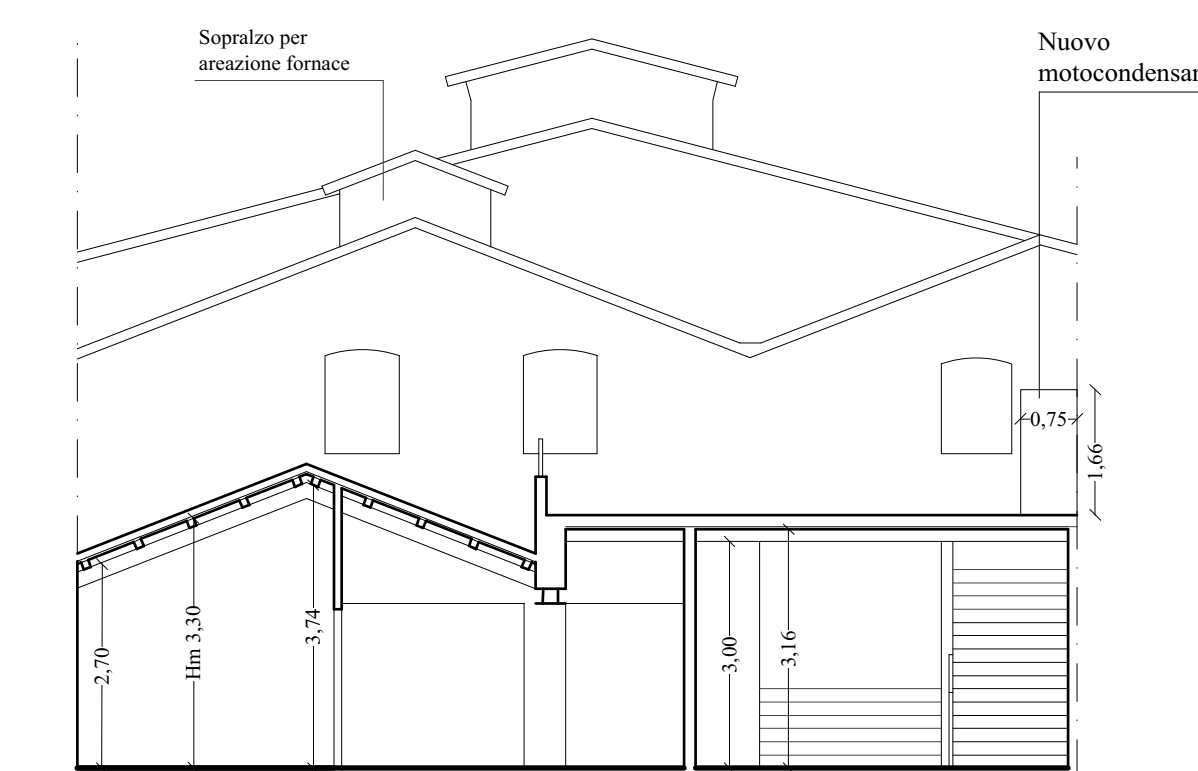

SEZIONE I - I'