




PROSPETTO
Cortile interno

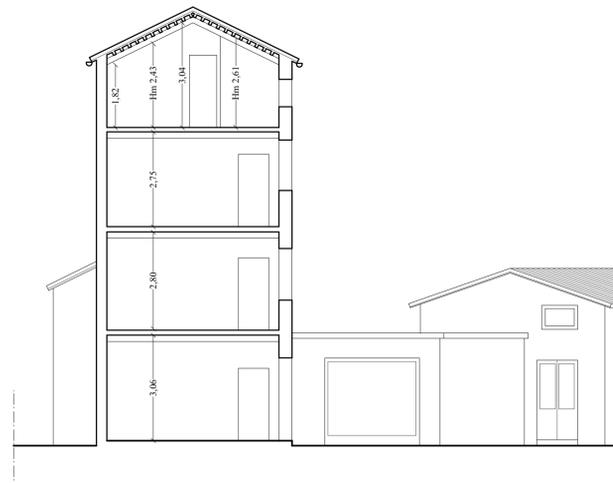


SEZIONE A - A'

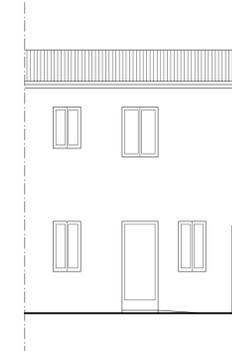


PROSPETTO
Cortile interno

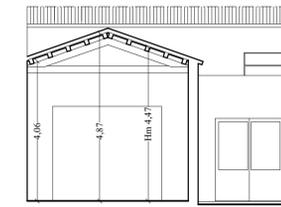


SEZIONE B - B'

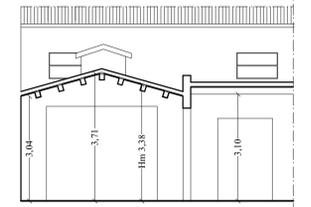

SEZIONE C - C'

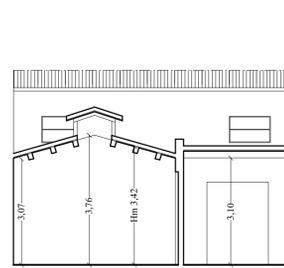


SEZIONE D - D'

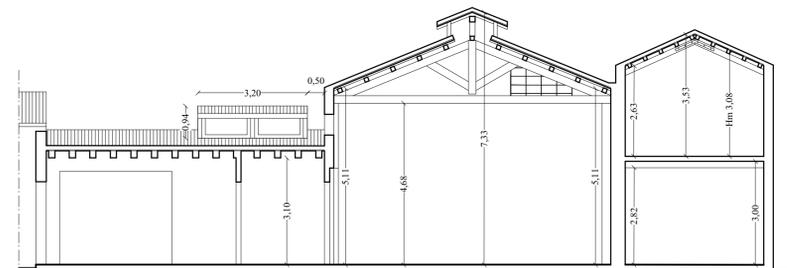

SEZIONE E - E'



SEZIONE F - F'

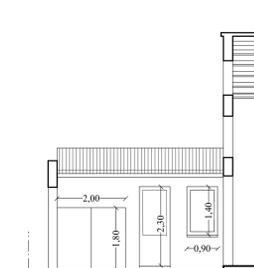

PROSPETTO
Scoperto Calle del Paradiso



PROSPETTO
Calle del Paradiso

STUDIO TECNICO FURLAN
Arch. Giancarlo Furlan
Santa Croce 1711/1718 - 30135 - VENEZIA - Tel. e Fax 041/5223190 - email info@studiotecnicofurlan.it

IMMOBILI SITI A VENEZIA - MURANO
Fondamenta Navagero 59/A - Calle del Paradiso 5 - 64/B
Fig. 54 Mapp. 57 - 58 - 277

Committente: VETRERIA VENIER S.A.S. di Cimoncìn Laura & C.
Legale Rappresentante: CIMONCIN LAURA


PROGETTO DI RISTRUTTURAZIONE EDILIZIA

COMUNE
N°8


PROGETTO
PIANTE PIANO TERRA - PROSPETTI - SEZIONI Scala 1:100

Estratto Mappa Scala 1:100


Luglio 2018

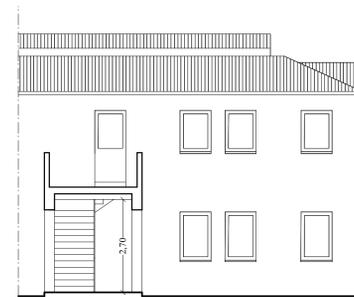


PROSPETTO
Scoperto esclusivo

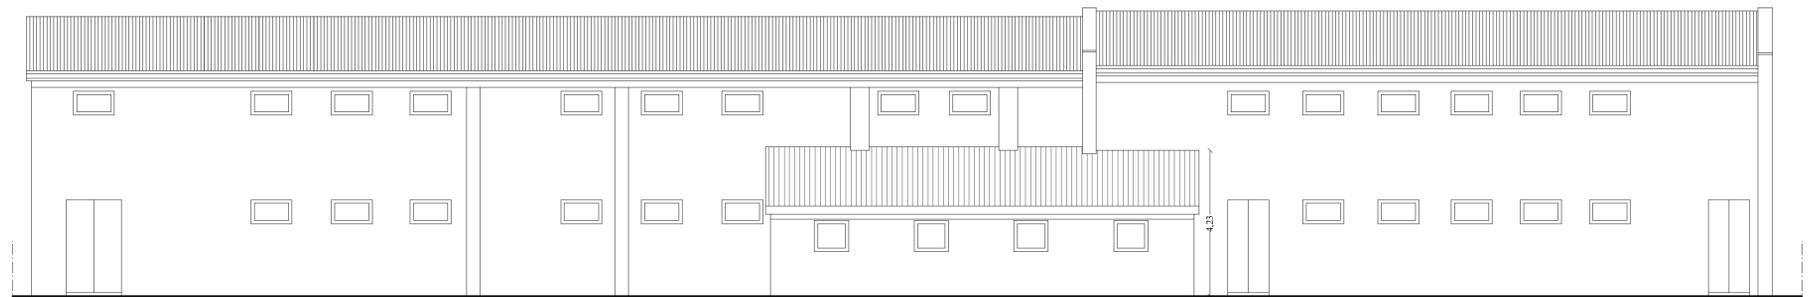


PROSPETTO
Verso Giardino

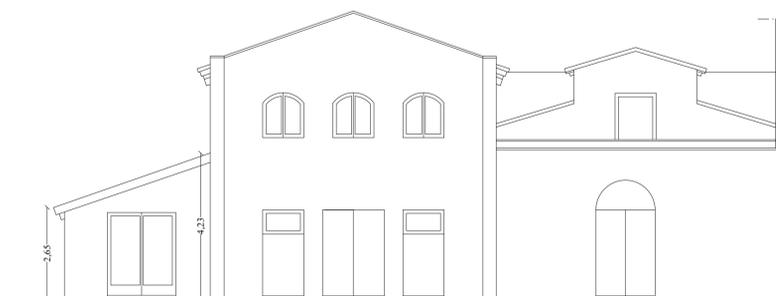


PROSPETTO
Verso Laguna

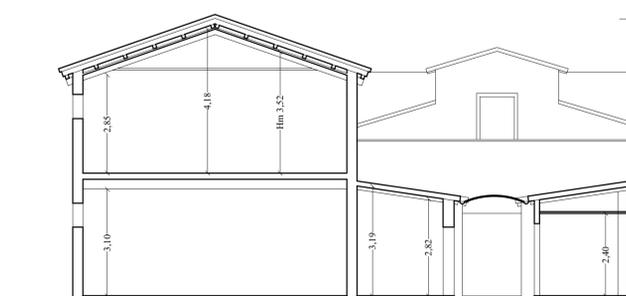

SEZIONE G - G'

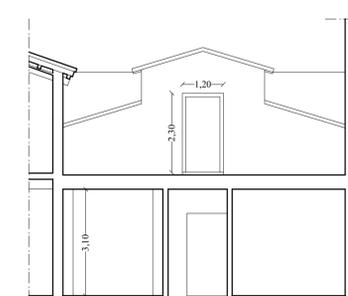

SEZIONE H - H'

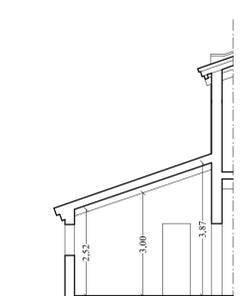

SEZIONE I - I'