

COMUNE DI VENEZIA

L.R. 11/2004 - Variante al VPRG Lido
 Via Sandro Gallo - località Cà Bianca - Lido di Venezia
 Identificazione catastale:
 Comune di Venezia , Sezione VE fg.38 particelle : NCT 1002, 1031, 978

Proprietà: Ali spa
 "omissis"

Progettista: Studio associato di architettura Michieletto e Morelli
 "omissis"
 Telefono "omissis"
 e.mail: "omissis"
 C.F./P.IVA "omissis"

Con: arch. Paolo Michieletto - arch. Nicoletta Novello


A2

Data FEBBRAIO 2019

ASSETTO FISICO MORFOLOGICO

Scala 1:500

Ai termini di legge si riserva la proprietà di questo elaborato che non potrà essere riprodotto, duplicato o reso noto a terzi in tutto e o in parte, privo della firma autografata e del timbro o senza autorizzazione, secondo quanto previsto dalla Legge 22.04.1941 n. 633 - art. 2575.

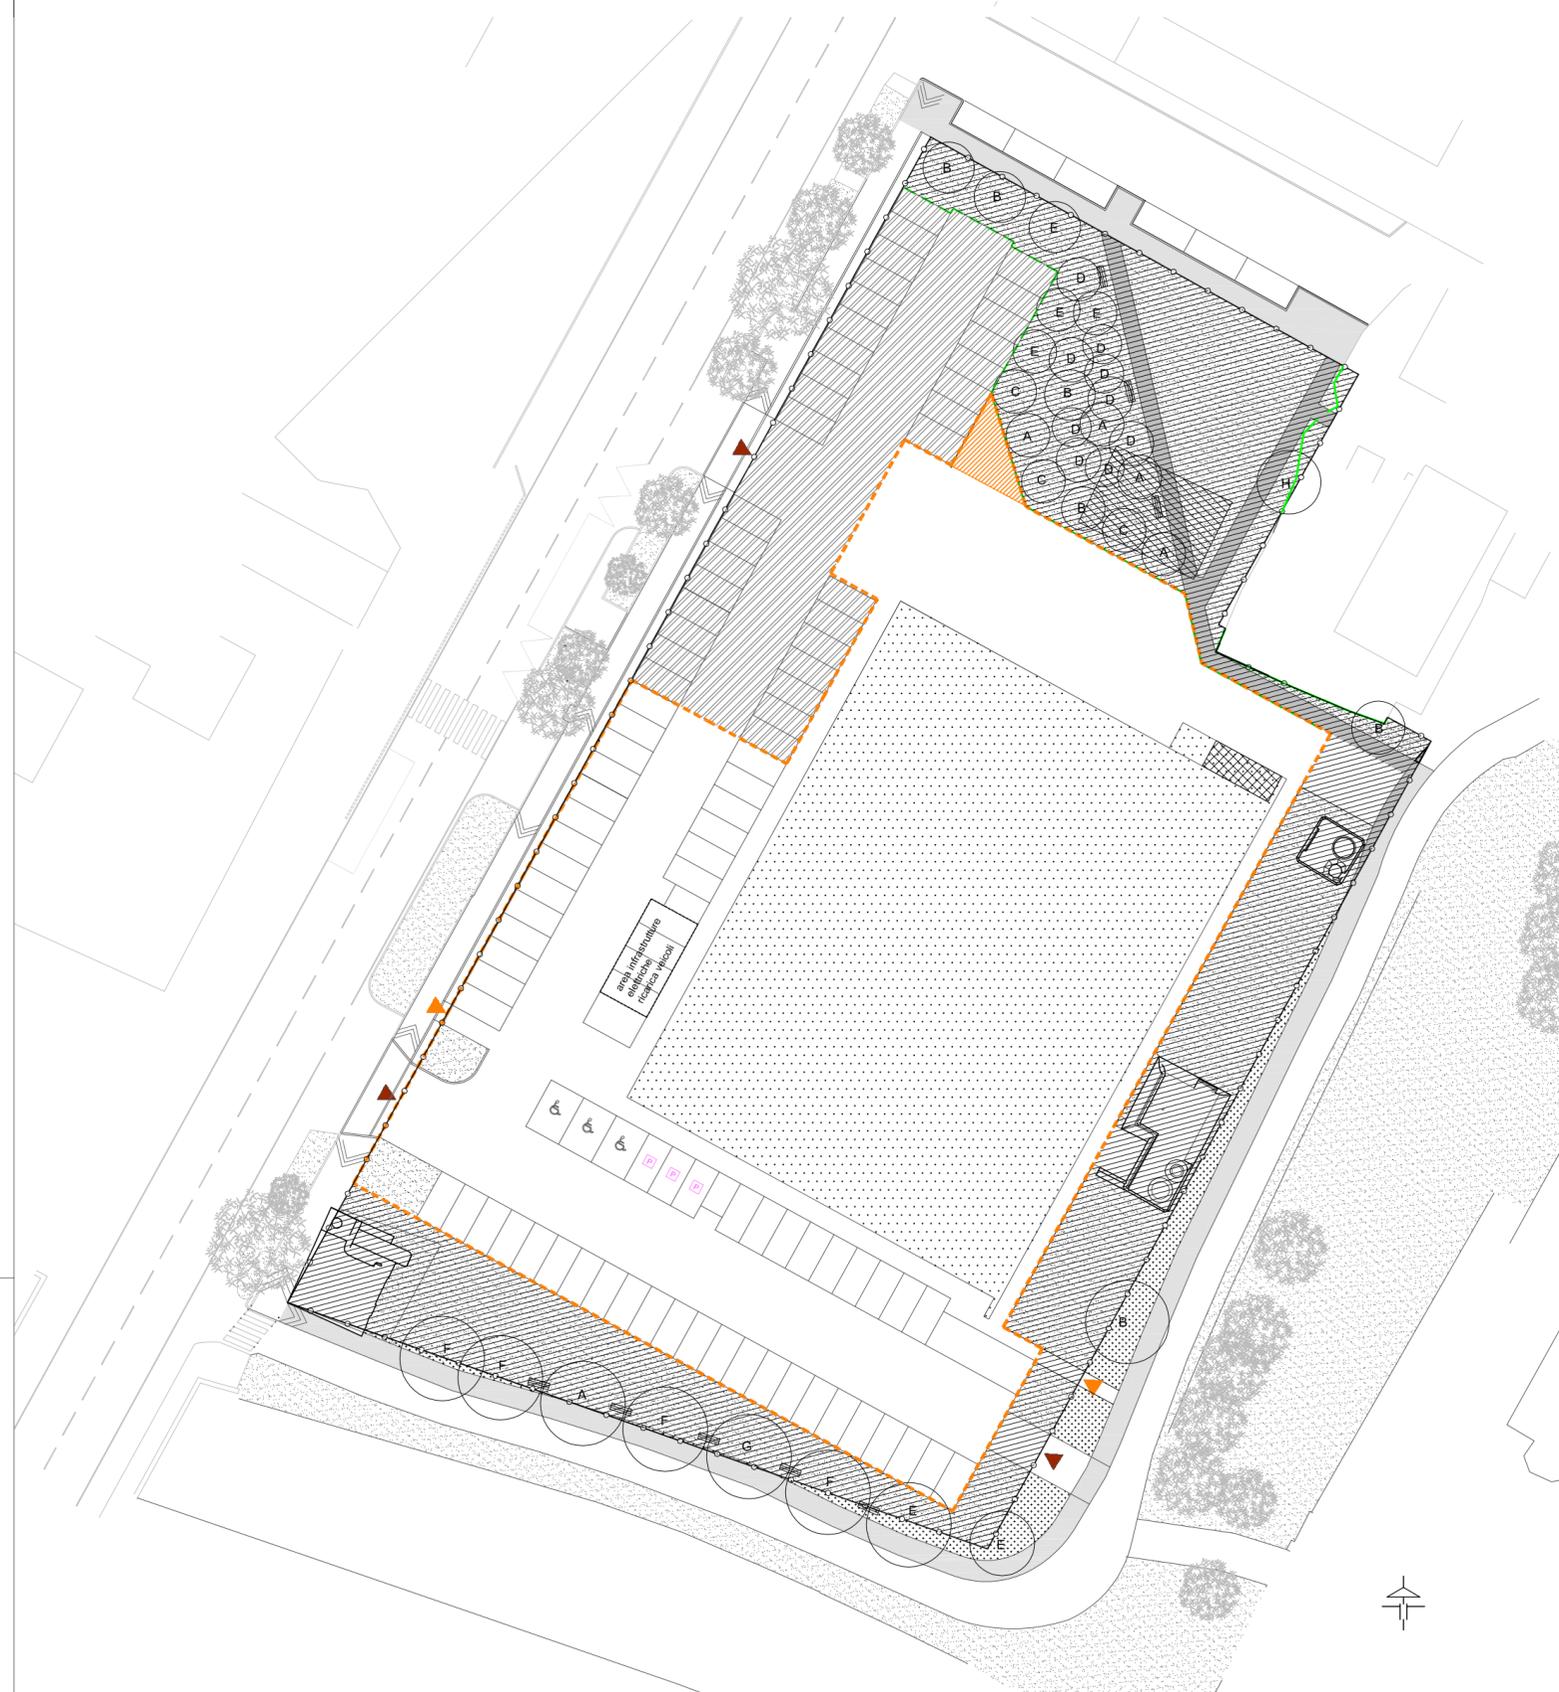

- | | | | |
|--|--|--|--|
| | Viabilità | | Verde privato di pertinenza |
| | Perimetro ambito ALI' spa | | Accesso carroia |
| | Limite involucro massimo nuova edificazione | | accesso pedonale |
| | Sedime indicativo del fabbricato | | aree per spazi attrezzati a parco e per il gioco e lo sport in ambito ALI' spa |
| | Recinzioni esistenti | | Verde piantumato extra ambito ALI' spa |
| | Recinzioni di progetto | | Parcheggio di standard |
| | Percorso pedonale didattico extra ambito | | Impianti tecnologici |
| | Percorso pedonale didattico in ambito ALI' spa | | Demolizioni |
| | Isola ecologica di progetto | | |

- Alberature :
- | | |
|---|-------------------------|
| A | Ulmus minor |
| B | Populus Alba |
| C | Fraxinus ornus |
| D | Tamarix gallica |
| E | Robinia pseudoacacia |
| F | Gleditschia triacanthos |
| G | Ulmus pumila |
| H | Ligustrum lucidum |