

COMUNE DI VENEZIA

L.R. 11/2004 - Variante al VPRG Lido
Via Sandro Gallo - località Cà Bianca - Lido di Venezia
Identificazione catastale:
Comune di Venezia , Sezione VE fg.38 particelle : NCT 1002, 1031, 978

Proprietà: Ali spa
"omissis"

Progettista: Studio associato di architettura Michieletto e Morelli
"omissis"
Telefono "omissis"
e.mail: "omissis"
C.F./P.IVA "omissis"
Con: arch. Paolo Michieletto - arch. Nicoletta Novello

A7


Data FEBBRAIO 2019

SCHEMA USO DEL SUOLO

Ai termini di legge si riserva la proprietà di questo elaborato che non potrà essere riprodotto, duplicato o reso noto a terzi in tutto e o in parte, privo della firma autografata e del timbro o senza autorizzazione, secondo quanto previsto dalla Legge 22.04.1941 n. 633 - art. 2575.

SCHEMA USO DEL SUOLO

SUPERFICIE CATASTALE MAPP. 978 - 1002 - 1031	MQ 7670
SUPERFICIE AMBITO ALI' SPA	MQ 7579
AREA VERDE ATTREZZATA ZTO "F"	MQ 2016
SP	MQ 2300
AREA PARK STANDARD	MQ 803
AREA PARK COMMERCIALE	MQ 1620
AREE DI PERTINENZA	MQ 840

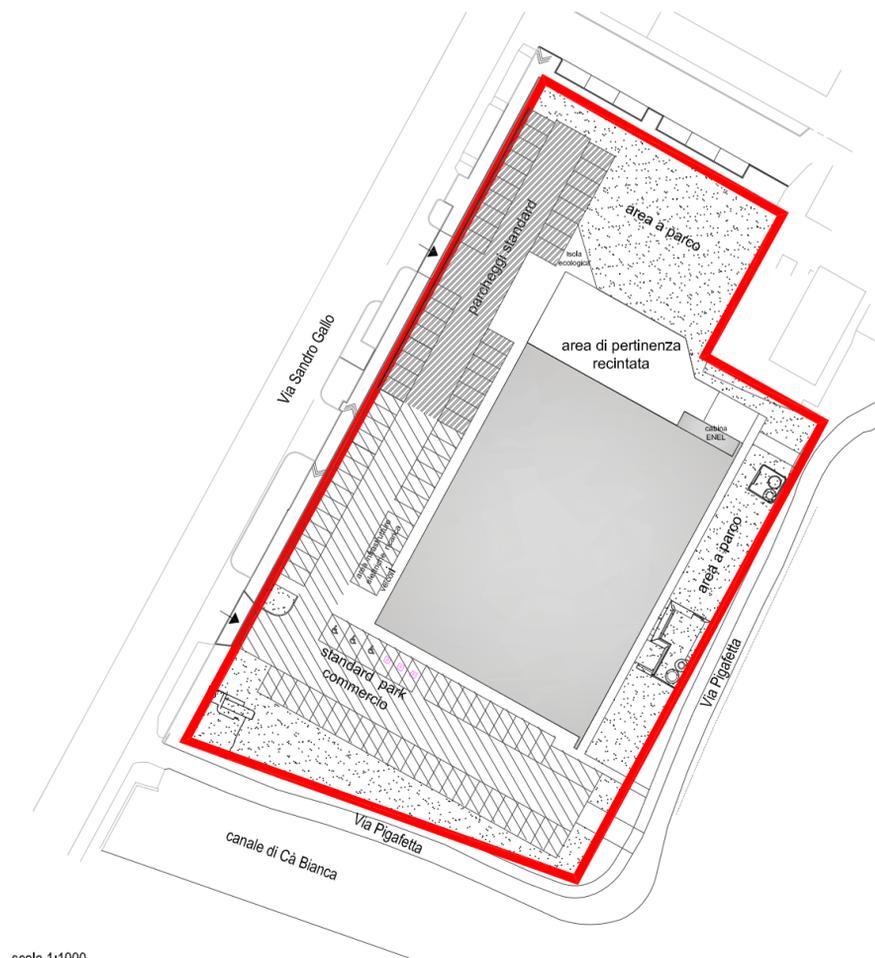

scala 1:1000