

# COMUNE DI VENEZIA

*L.R. 11/2004 - Variante al VPRG Lido*  
*Via Sandro Gallo - località Cà Bianca - Lido di Venezia*  
*Identificazione catastale:*  
Comune di Venezia , Sezione VE fg.38 particelle : NCT 1002, 1031, 978

*Proprietà:* Ali spa  
"omissis"


*Progettista:* Studio associato di architettura Michieletto e Morelli  
"omissis"  
Telefono "omissis"  
e.mail: "omissis"  
C.F./P.IVA "omissis"  
*Con:* arch. Paolo Michieletto - arch. Nicoletta Novello

# A9

Data  
SETTEMBRE 2018

ESTRATTO RILIEVO GRADIOMETRICO  
RISCHIO BELLICO



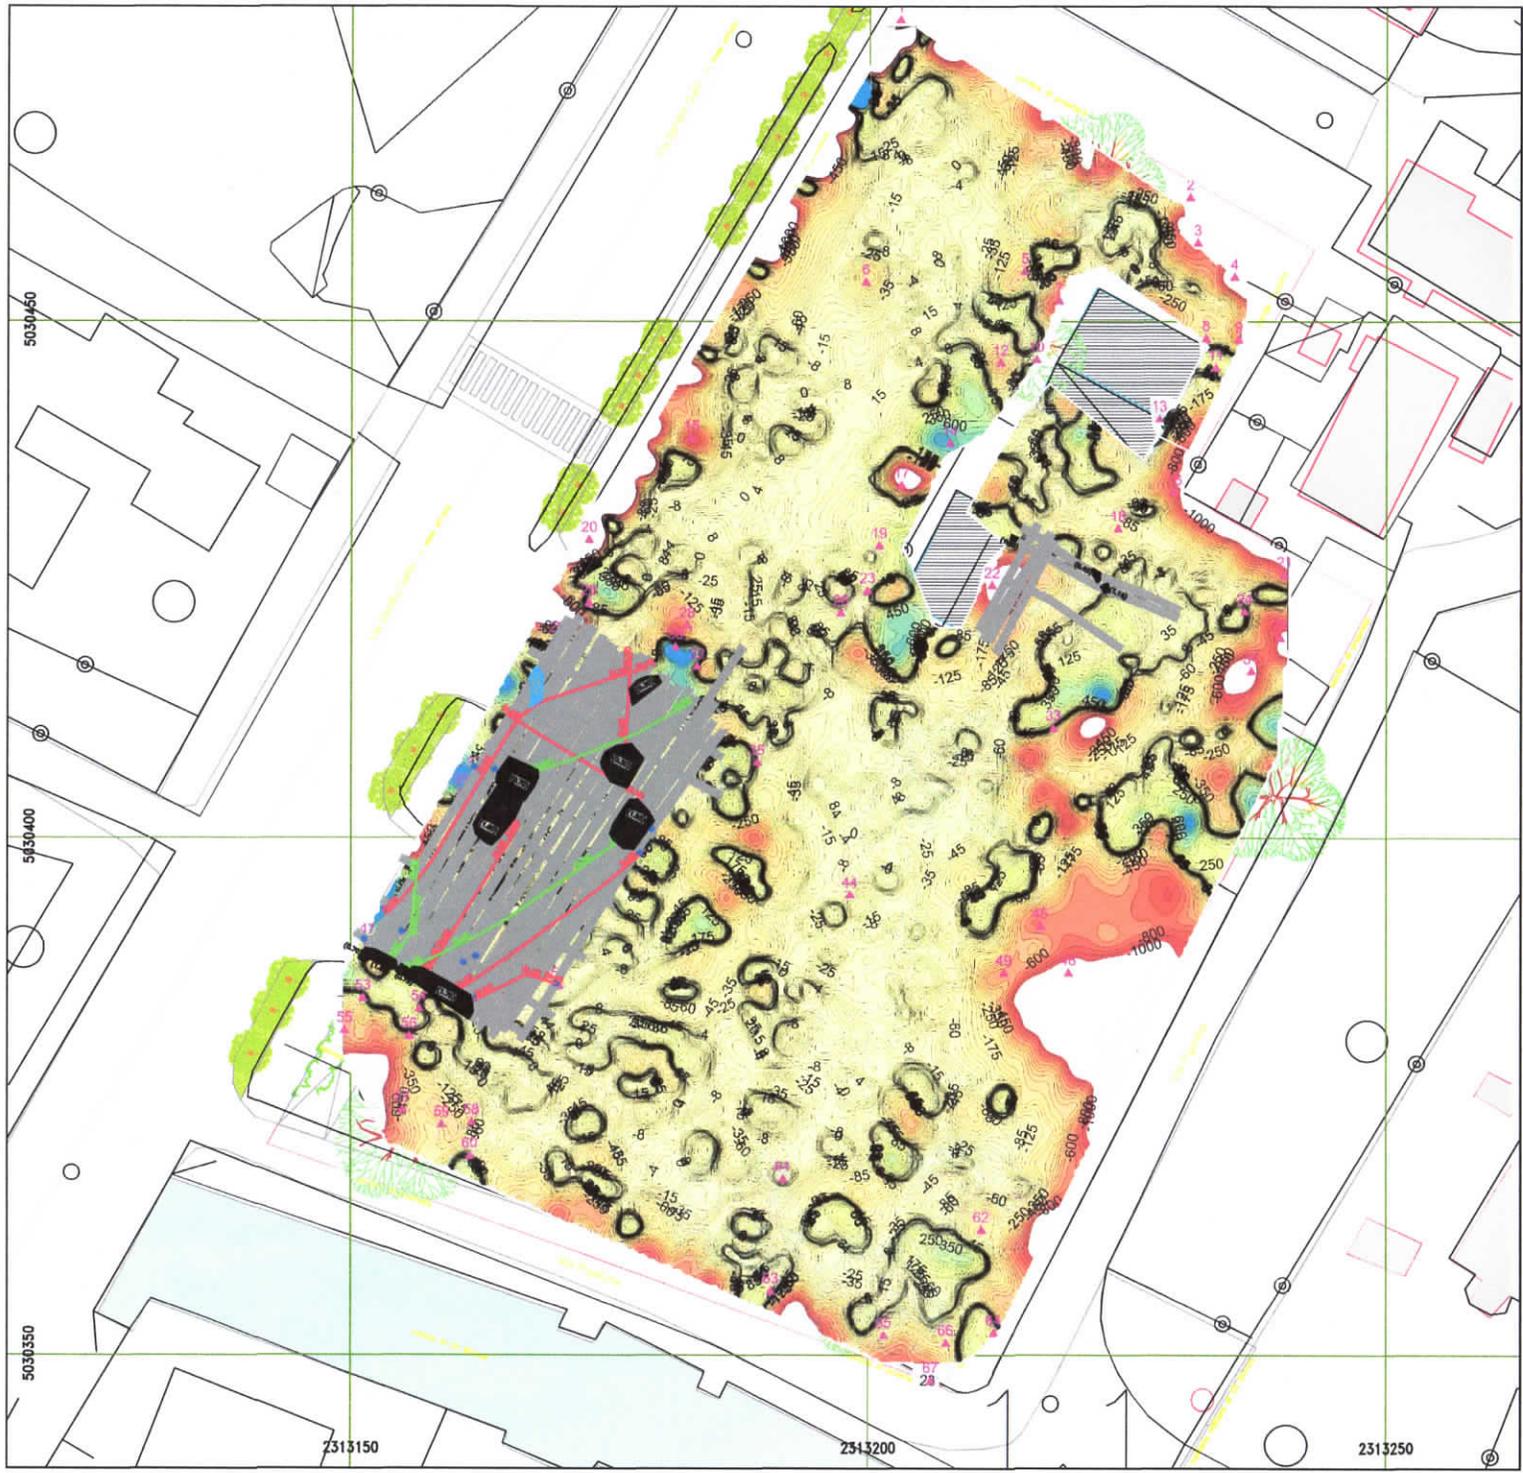

INTERVENTO EDILIZIO AD USO COMMERCIALE  
 VIA SANDRO GALLO - LOCALITA' "CA' BIANCA"  
 LIDO DI VENEZIA (VE)

SUPPORTO TECNICO AMMINISTRATIVO  
 ALLA VALUTAZIONE RISCHIO BELLICO PRELIMINARE

TAVOLA 01  
 RILIEVO GRADIOMETRICO



- Legenda gradiometro**
- Anomalie singolari
  - Anomalie magnetiche eterogenee
  - Anomalie da oggetti visibili
  - Coordinate piane GAUSS-BOAGA ROMA 40 fuso est

- nanotesla/m
- Legenda georadar**
- Area indagata - sezioni eseguite
  - Anomalie singolari
  - Anomalie eterogenee
  - Fascia ingombro servizio e sua profondità
  - Fascia ingombro servizio presunto e sua profondità
  - Fascia ingombro anomalie da tubazione ed opere annesse e loro profondità
  - Anomalie di forte intensità e loro profondità
  - Tombini

Scala 1:500 settembre 2017



EGF	VRB	SNB	VE	000001	00
-----	-----	-----	----	--------	----