

COMUNE DI VENEZIA

L.R. 11/2004 - Variante al VPRG Lido
Via Sandro Gallo - località Cà Bianca - Lido di Venezia
Identificazione catastale:
Comune di Venezia , Sezione VE fg.38 particelle : NCT 1002, 1031, 978

Proprietà: Ali spa
"omissis"

Progettista: Studio associato di architettura Michieletto e Morelli
"omissis"
Telefono "omissis"
e.mail: "omissis"
C.F./P.IVA "omissis"
Con: arch. Paolo Michieletto - arch. Nicoletta Novello

C1

Data FEBBRAIO 2019

Scala 1:1000 1:500

PLANIMETRIA CATASTALE
ORTOFOTO
RILIEVO TOPOGRAFICO


Ai termini di legge si riserva la proprietà di questo elaborato che non potrà essere riprodotto, duplicato o reso noto a terzi in tutto e o in parte, privo della firma autografa e del timbro o senza autorizzazione, secondo quanto previsto dalla Legge 22.04.1941 n. 633 - art. 2575.

- Perimetro ambito ALI' spa
- Pavimentazioni
- Edificato
- Bunker

PLANIMETRIA CATASTALE



ORTOFOTO

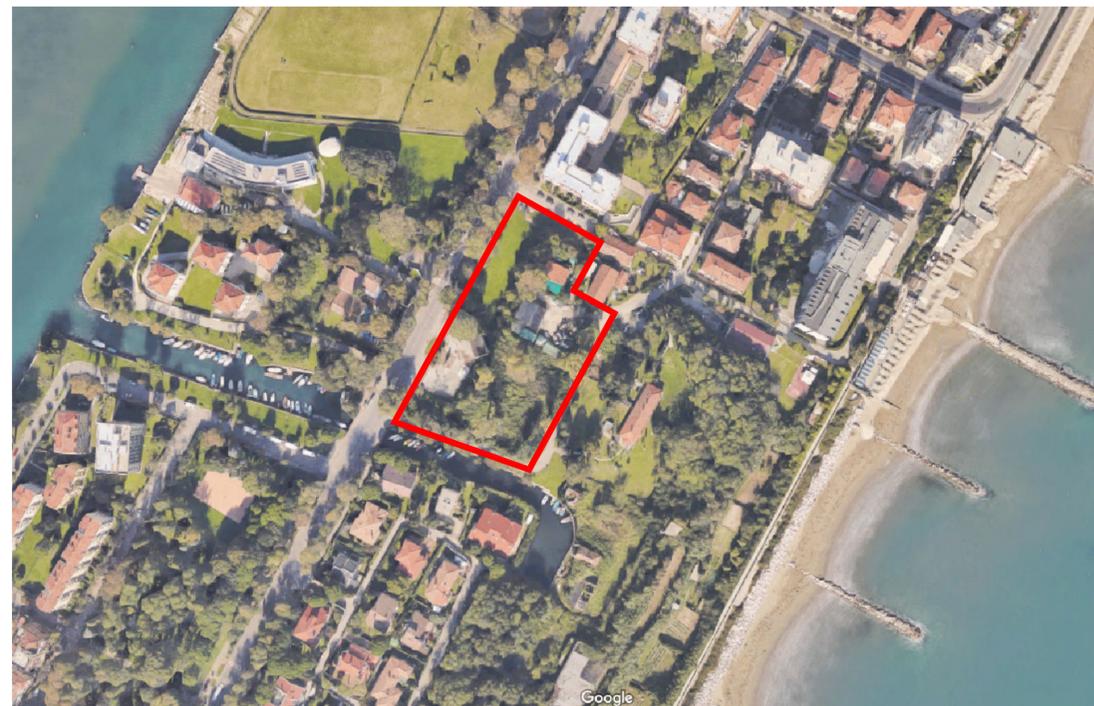

RILIEVO TOPOGRAFICO

