

COMUNE DI VENEZIA

L.R. 11/2004 - Variante al VPRG Lido
Via Sandro Gallo - località Cà Bianca - Lido di Venezia
Identificazione catastale:
Comune di Venezia, Sezione VE fg.38 particelle: NCT 1002, 1031, 978

Proprietà:
Ali spa
"omissis"

Progettista:
Studio associato di architettura Michieletto e Morelli
"omissis"
Telefono "omissis"
e.mail: "omissis"
C.F./P.IVA "omissis"
Con:
arch. Paolo Michieletto - arch. Nicoletta Novello

C2


ESTRATTO VPRG :ZTO
SCHEDA NORMATIVA STATO ATTUALE
SCHEDA NORMATIVA DI PROGETTO

Data
FEBBRAIO 2019

Scala
1:1000

Ai termini di legge si riserva la proprietà di questo elaborato che non potrà essere riprodotto, duplicato o reso noto a terzi in tutto o in parte, privo della firma autografata e del timbro o senza autorizzazione, secondo quanto previsto dalla Legge 22.04.1941 n. 633 - art. 2575.

ESTRATTO VPRG LIDO TAV. B1 : Z.T.O.

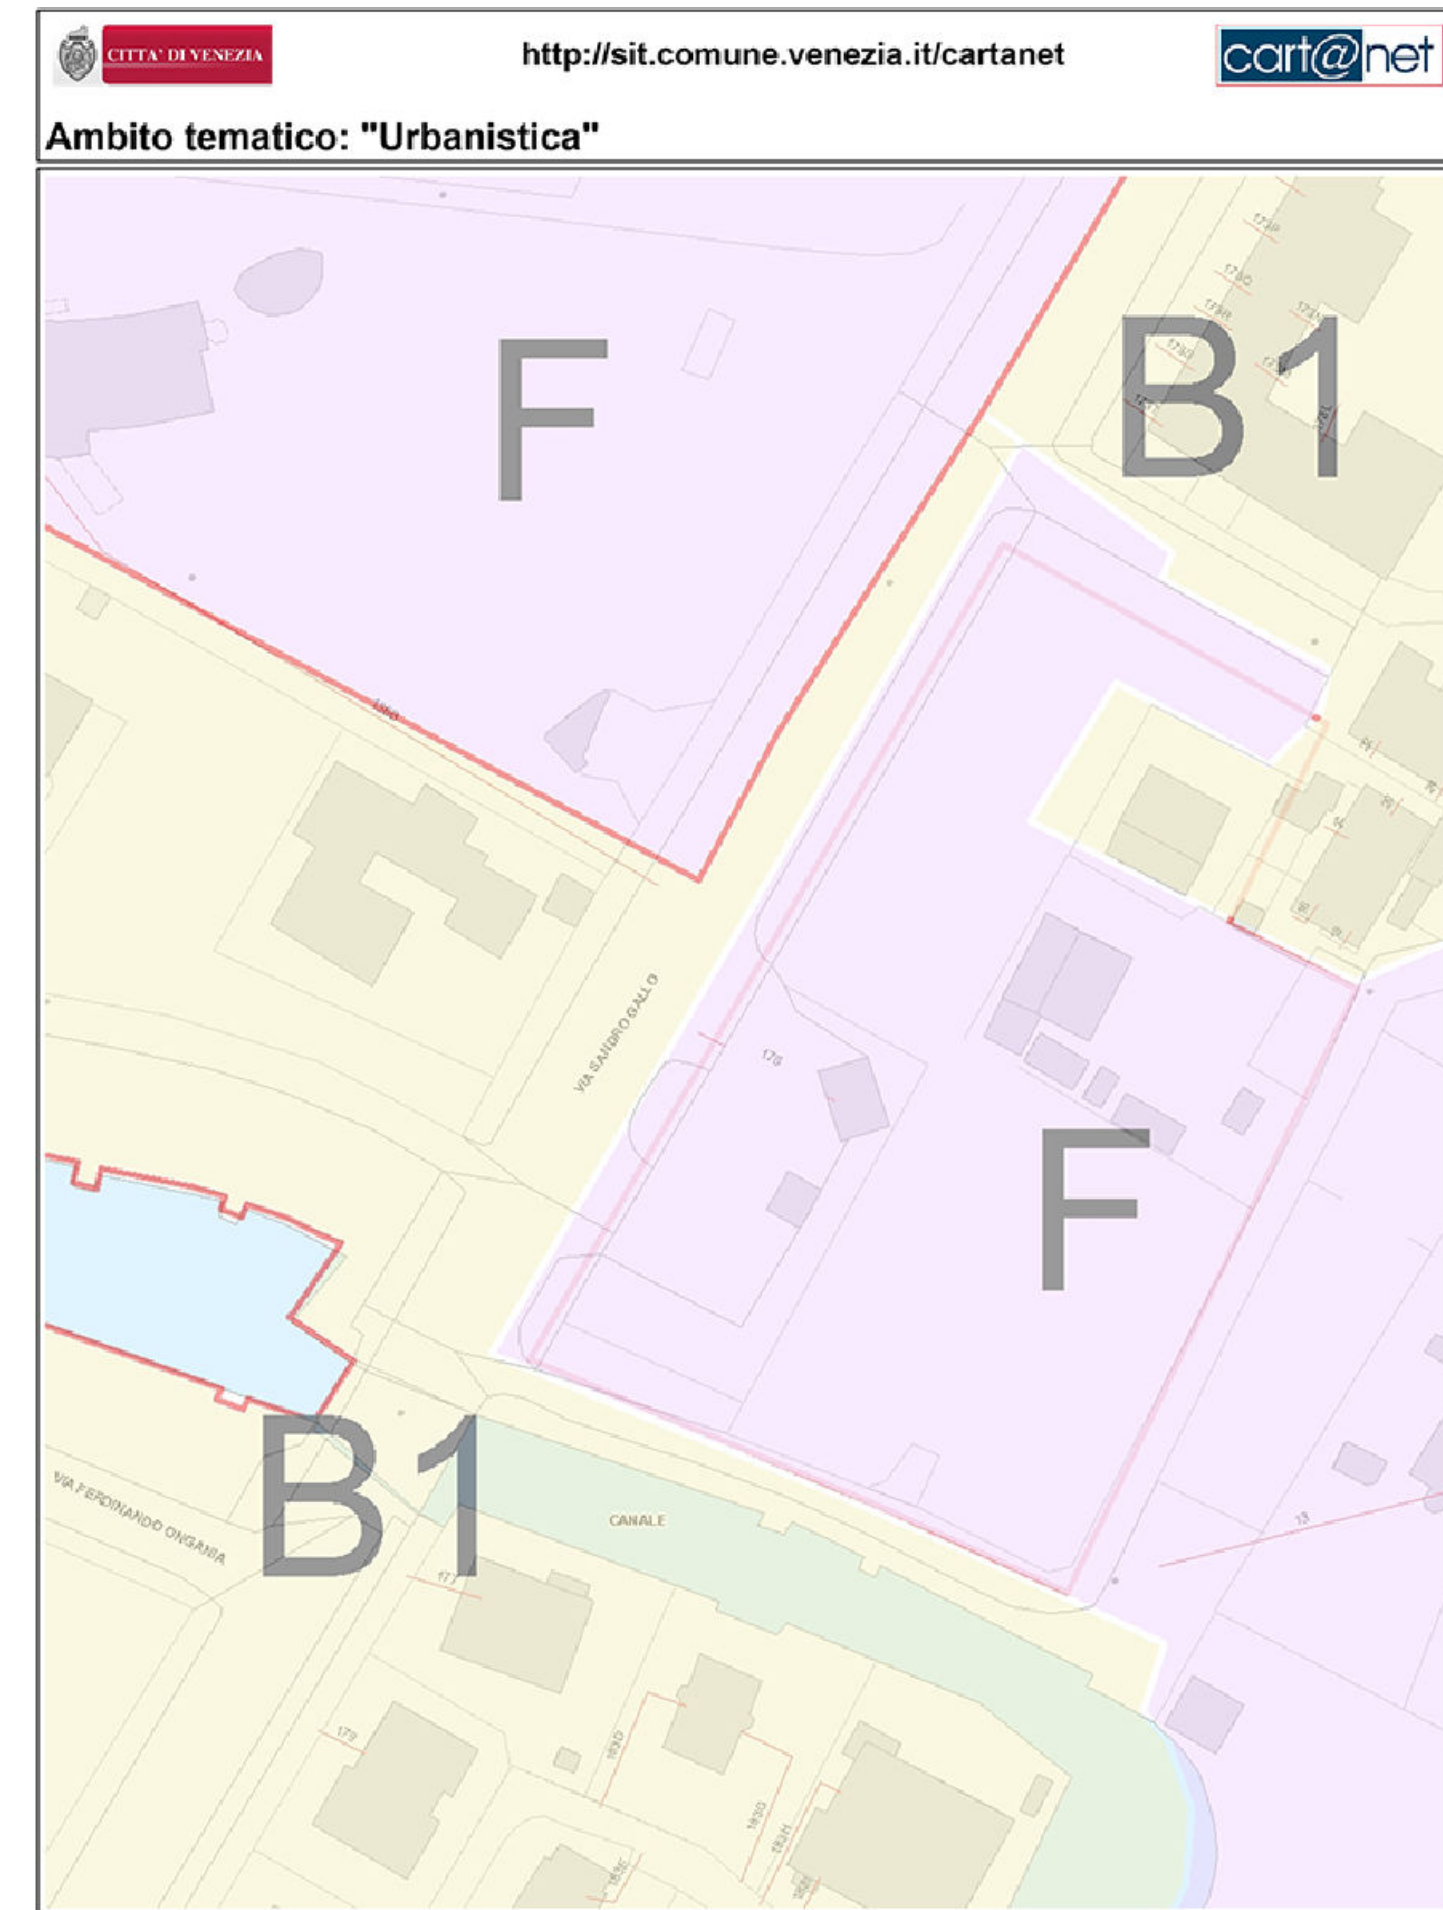

SCALA: 1:1.000
PROIEZIONE: GAUSS-BOAGA Fuso Est
DATUM: ROMA 40
CARTOGRAFIA: undefined

COORDINATE
N.O. E: 2.313.080 N: 5.030.530
S.E. E: 2.313.260 N: 5.030.300
DATA DI STAMPA: 26/07/2018

LEGENDA TEMATISMO: Lido B1 ZTO

- Piani_Urbanistici_Attuativi
- Ambiti soggetti Progetto Attuativo o Progetto Unitario**
- TP_PIANO**
- Piano di lottizzazione
- Piano di recupero
- Ambito soggetto a Piano Attuativo
- Ambito soggetto a Progetto Unitario
- Zone territoriali omogenee**
- <all other values>
- DESCRIZ**
- A - Centri storici
- B0 - Novecentesca di pregio
- B1 - Novecentesca non di pregio
- C2 di espansione residenziale
- D - Per insediamenti produttivi
- D - Per insediamenti produttivi regolamentati da PIP vigente
- E - Di prevalente uso agricolo
- F - Per attrezzature ed impianti di interesse generale

SCHEDA NORMATIVA ZTO: STATO DI FATTO


Denominazione Area Armeni Cà Bianca		Tipo di intervento Nuova edificazione	
Superficie catastale ambito ALI' spa 7670 mq.	Superficie lorda di pavimento esistente 160,00 mq.	Altezza massima degli edifici esistenti h. 4,50	



- Perimetro ambito ALI' spa
- Manufatti ex militari
- ZTO : B1 novecentesca non di pregio
- ZTO : F

SCHEDA NORMATIVA ZTO: PROGETTO

Denominazione Area Armeni Cà Bianca		Tipo di intervento Nuova edificazione	
Superficie catastale ambito ALI' spa 7670 mq.	Superficie lorda di pavimento 2300 mq.	Altezza massima degli edifici h. 9,50 -11,00 (quinta didattica)	

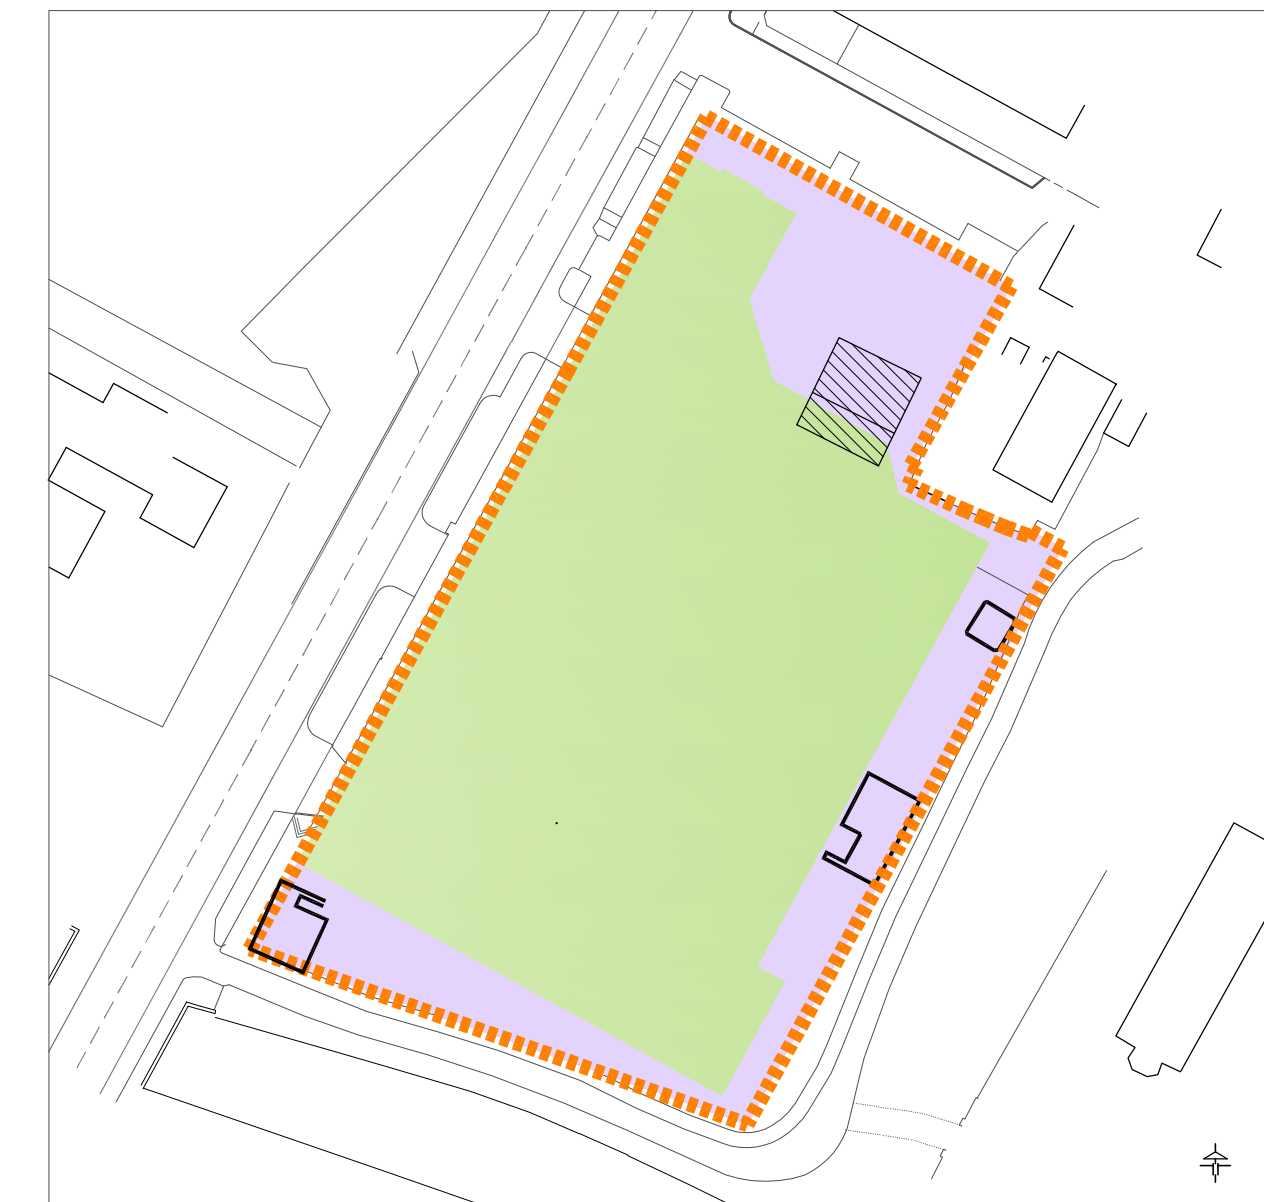

- Perimetro ambito ALI' spa
- Manufatti ex militari
- ZTO : B1 novecentesca non di pregio
- ZTO : F
- Demolizioni

PERIMETRO AMBITO ALI' spa	MQ 7579
ZTO F ZONA PER ATTREZZATURE E IMPIANTI DI INTERESSE GENERALE	MQ 2016
ZTO B1 NOVECENTESCA NON DI PREGIO	MQ 5563