

COMUNE DI VENEZIA

L.R. 11/2004 - Variante al VPRG Lido
Via Sandro Gallo - località Cà Bianca - Lido di Venezia
Identificazione catastale:
Comune di Venezia , Sezione VE fg.38 particelle : NCT 1002, 1031, 978

Proprietà: Ali spa
"omissis"

Progettista: Studio associato di architettura Michieletto e Morelli
"omissis"
Telefono "omissis"
e.mail: "omissis"
C.F./P.IVA "omissis"
Con: arch. Paolo Michieletto - arch. Nicoletta Novello

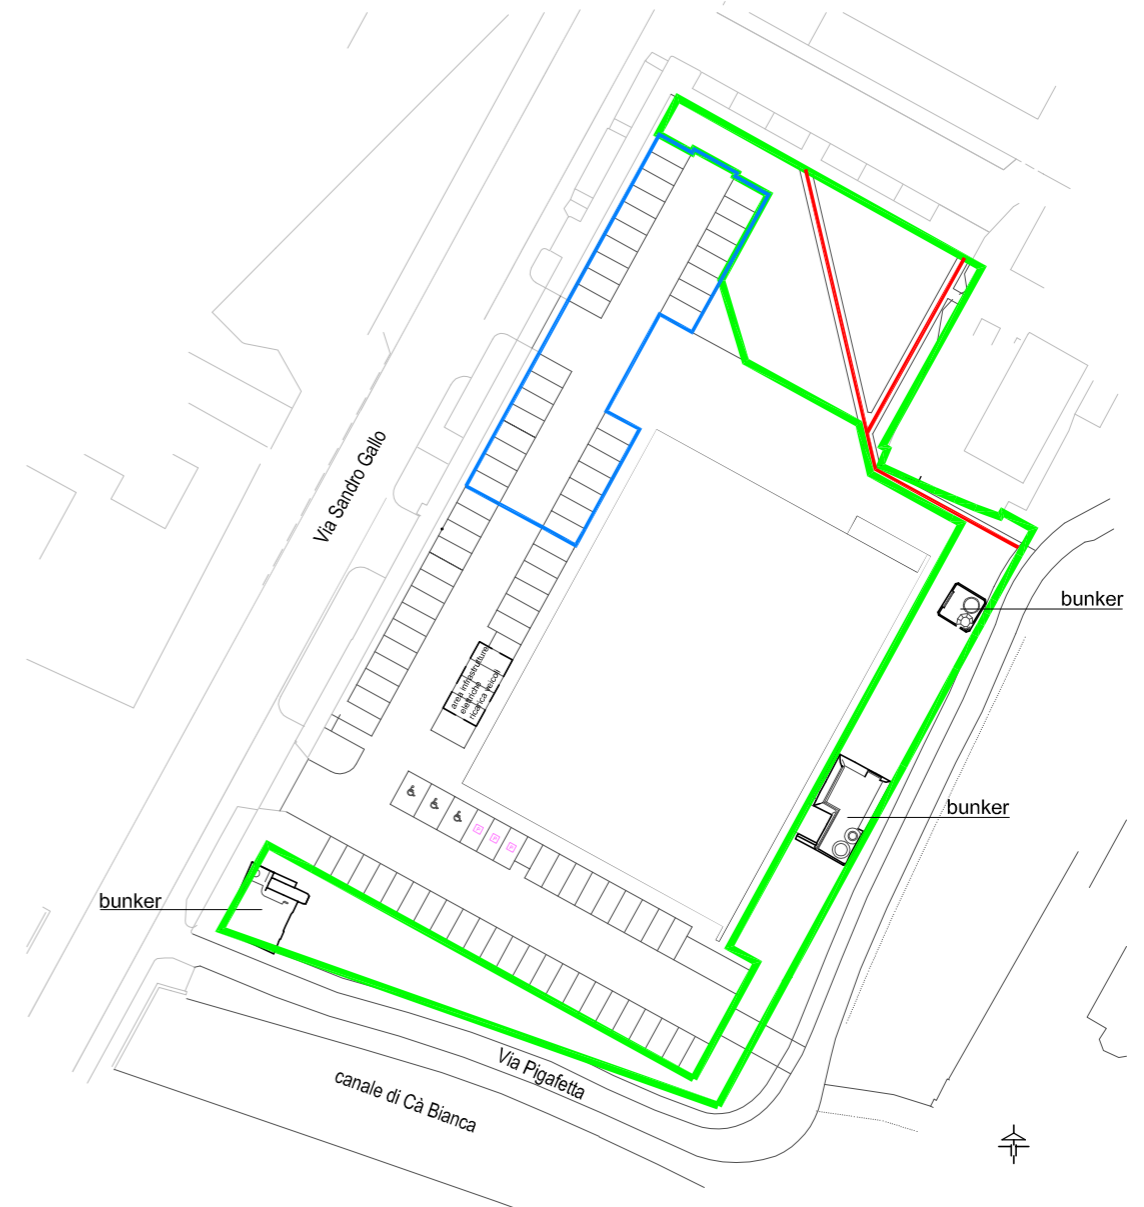
D1.1




Data
FEBBRAIO 2019

Scala
1:1000

PLANIMETRIA CESSIONI E ASSERVIMENTI AREE PUBBLICHE

Ai termini di legge si riserva la proprietà di questo elaborato che non potrà essere riprodotto, duplicato o reso noto a terzi in tutto e o in parte, privo della firma autografata e del timbro o senza autorizzazione, secondo quanto previsto dalla Legge 22.04.1941 n. 633 - art. 2575.



-  Area verde attrezzato da cedere
-  Area a parcheggio standard da asservire
-  Percorso pedonale didattico