



PLANIMETRIA GENERALE - STRALCIO ZONA DI ATTENZIONE 1

SCALA 1:100

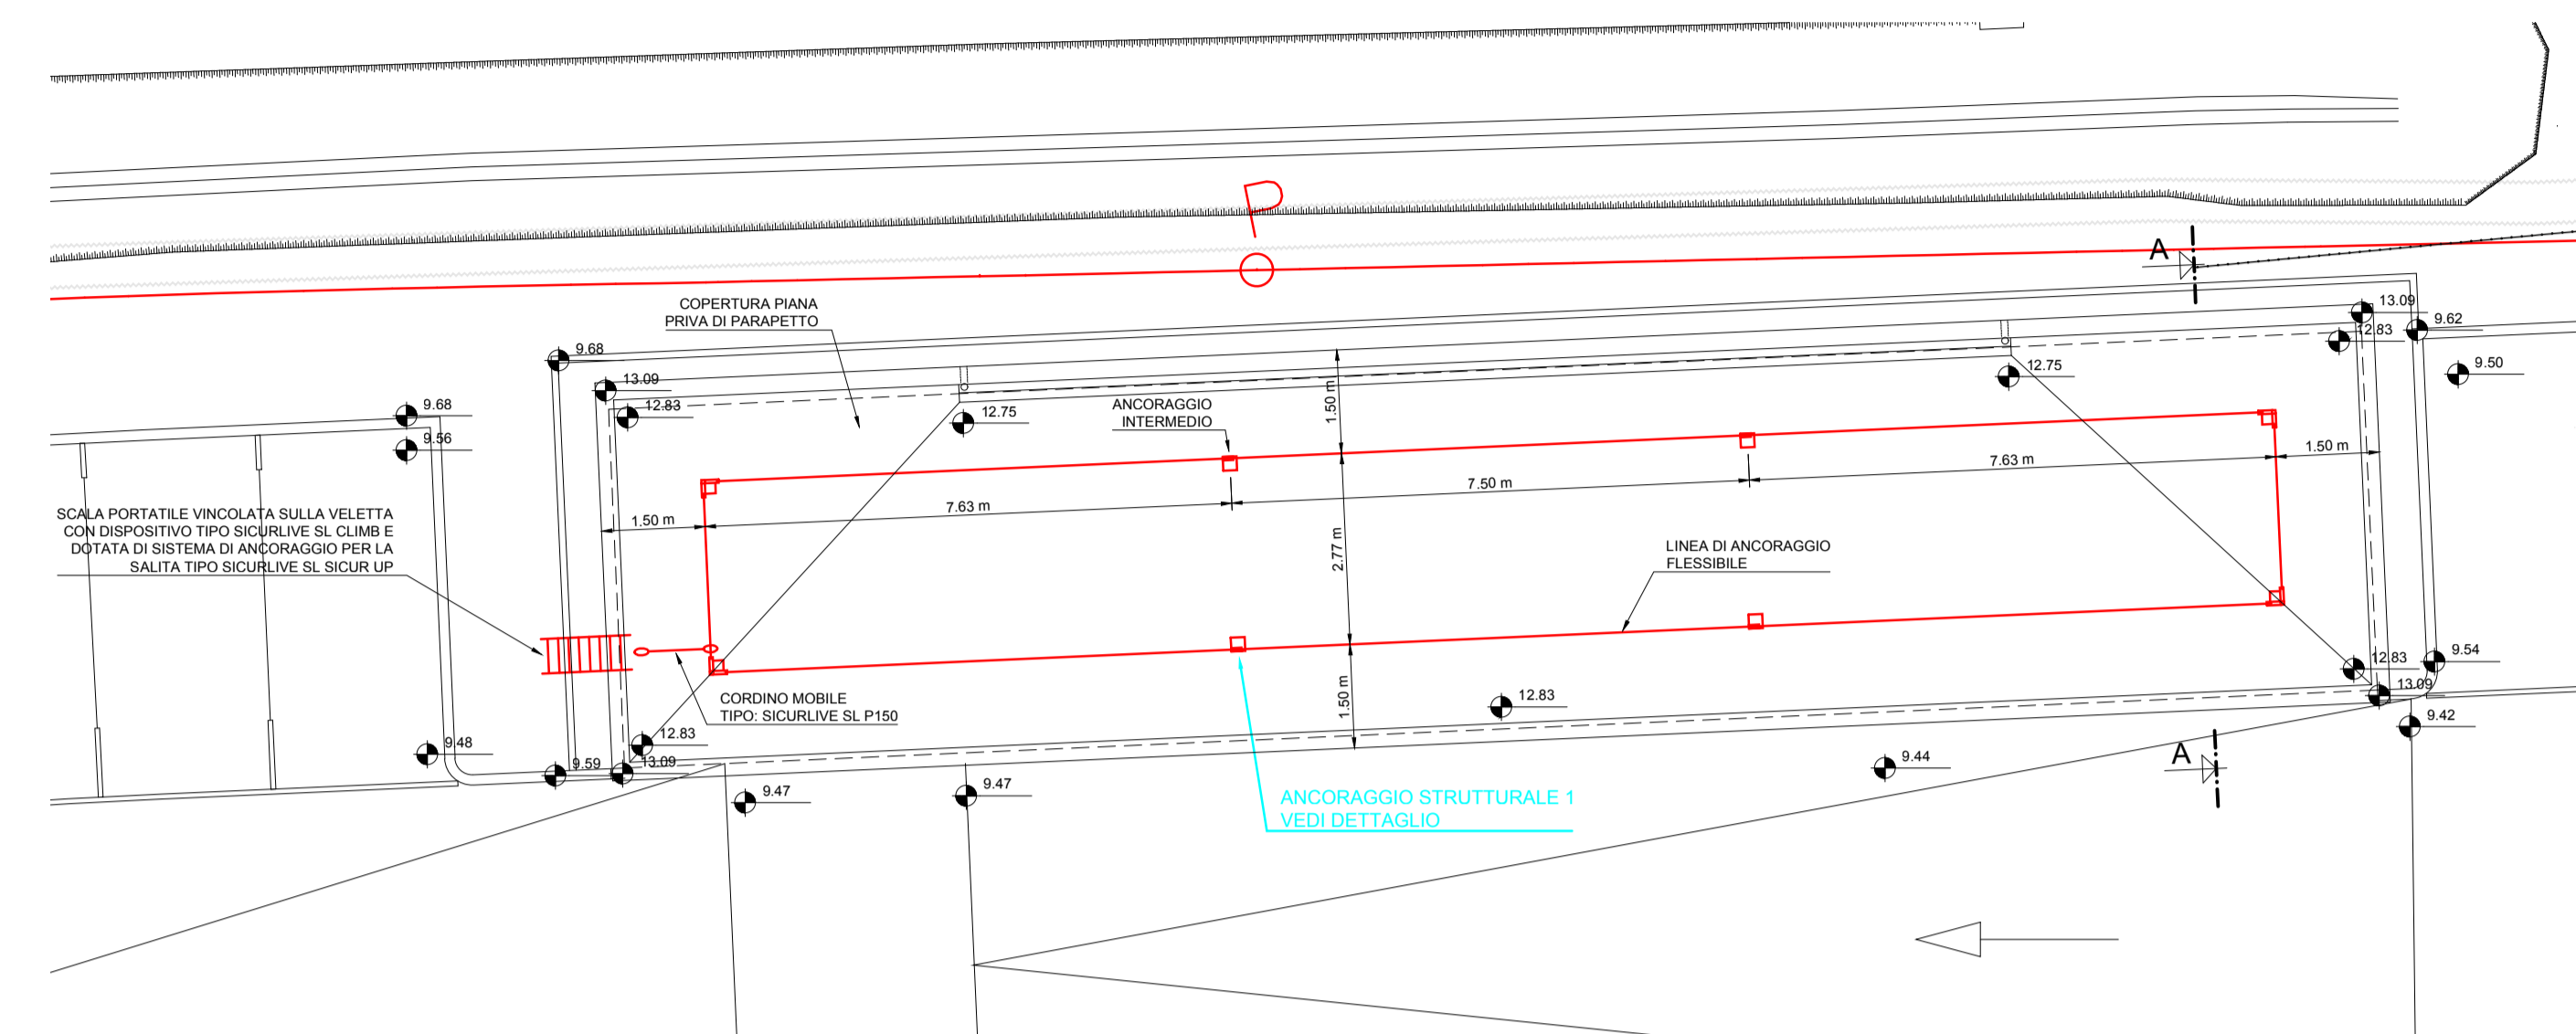

SEZIONE A-A


SCALA 1:50

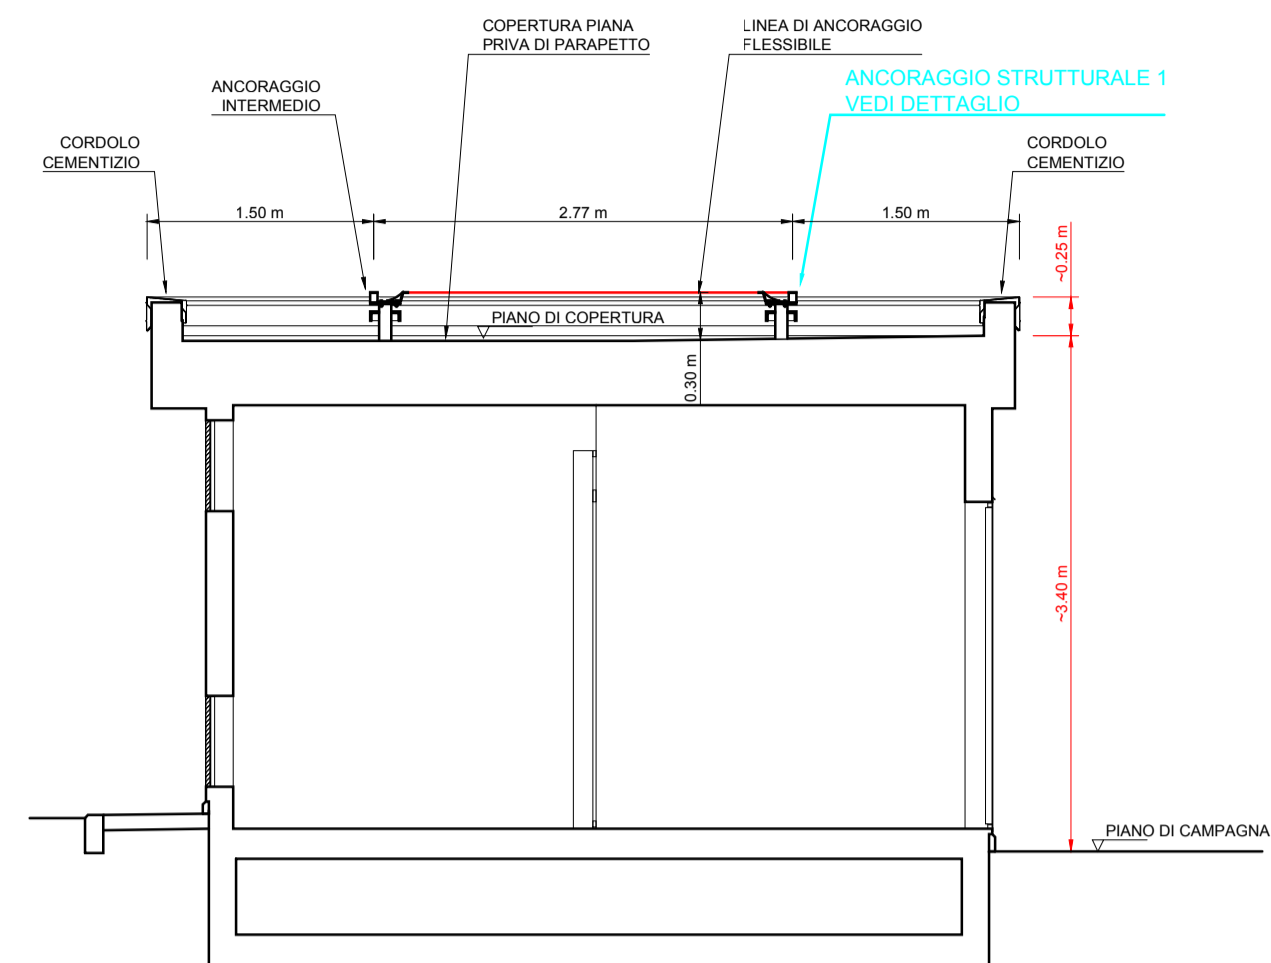


DETTAGLIO D'INSTALLAZIONE ANCORAGGIO STRUTTURALE 1

SCALA 1:10 - MISURE ESPRESSE IN MILLIMETRI
 PRODOTTO: SECURLIVE

SCHEMA TIPO - SEZIONE

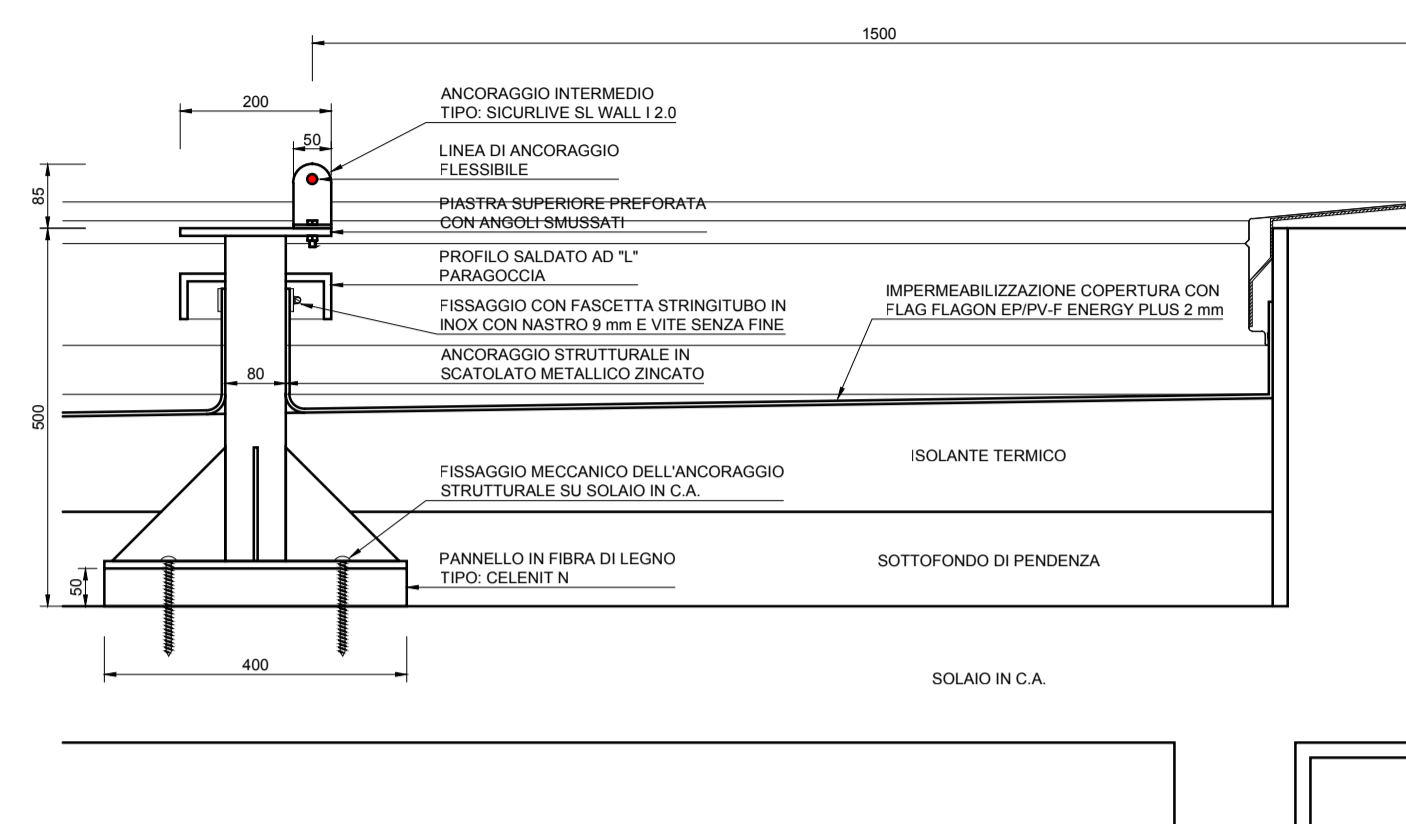


SCHEMA TIPO - PIANTE

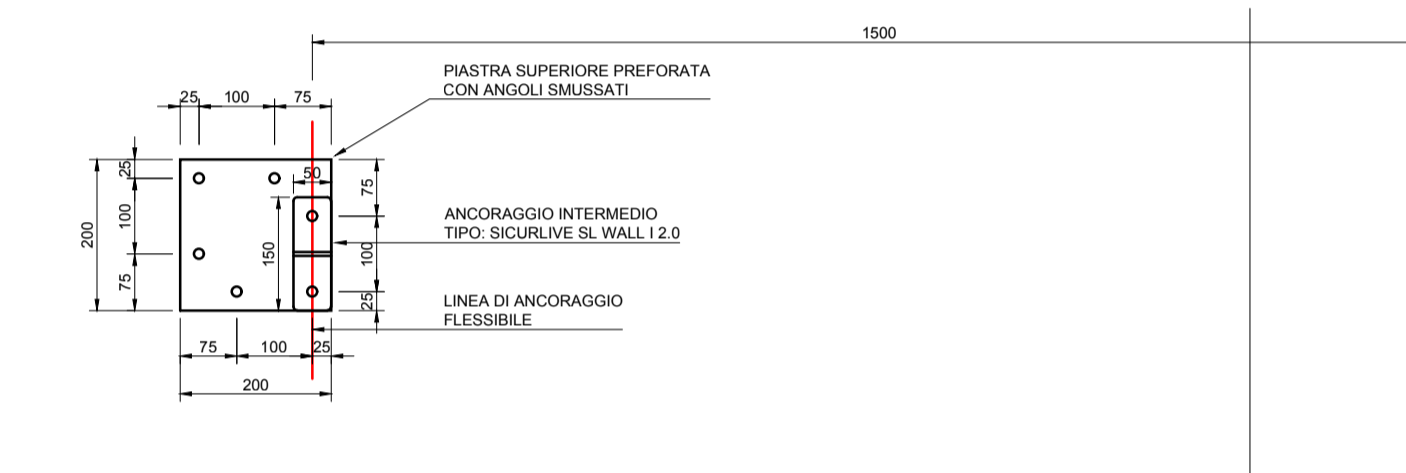


PLANIMETRIA GENERALE - STRALCIO ZONA DI ATTENZIONE 2

SCALA 1:100

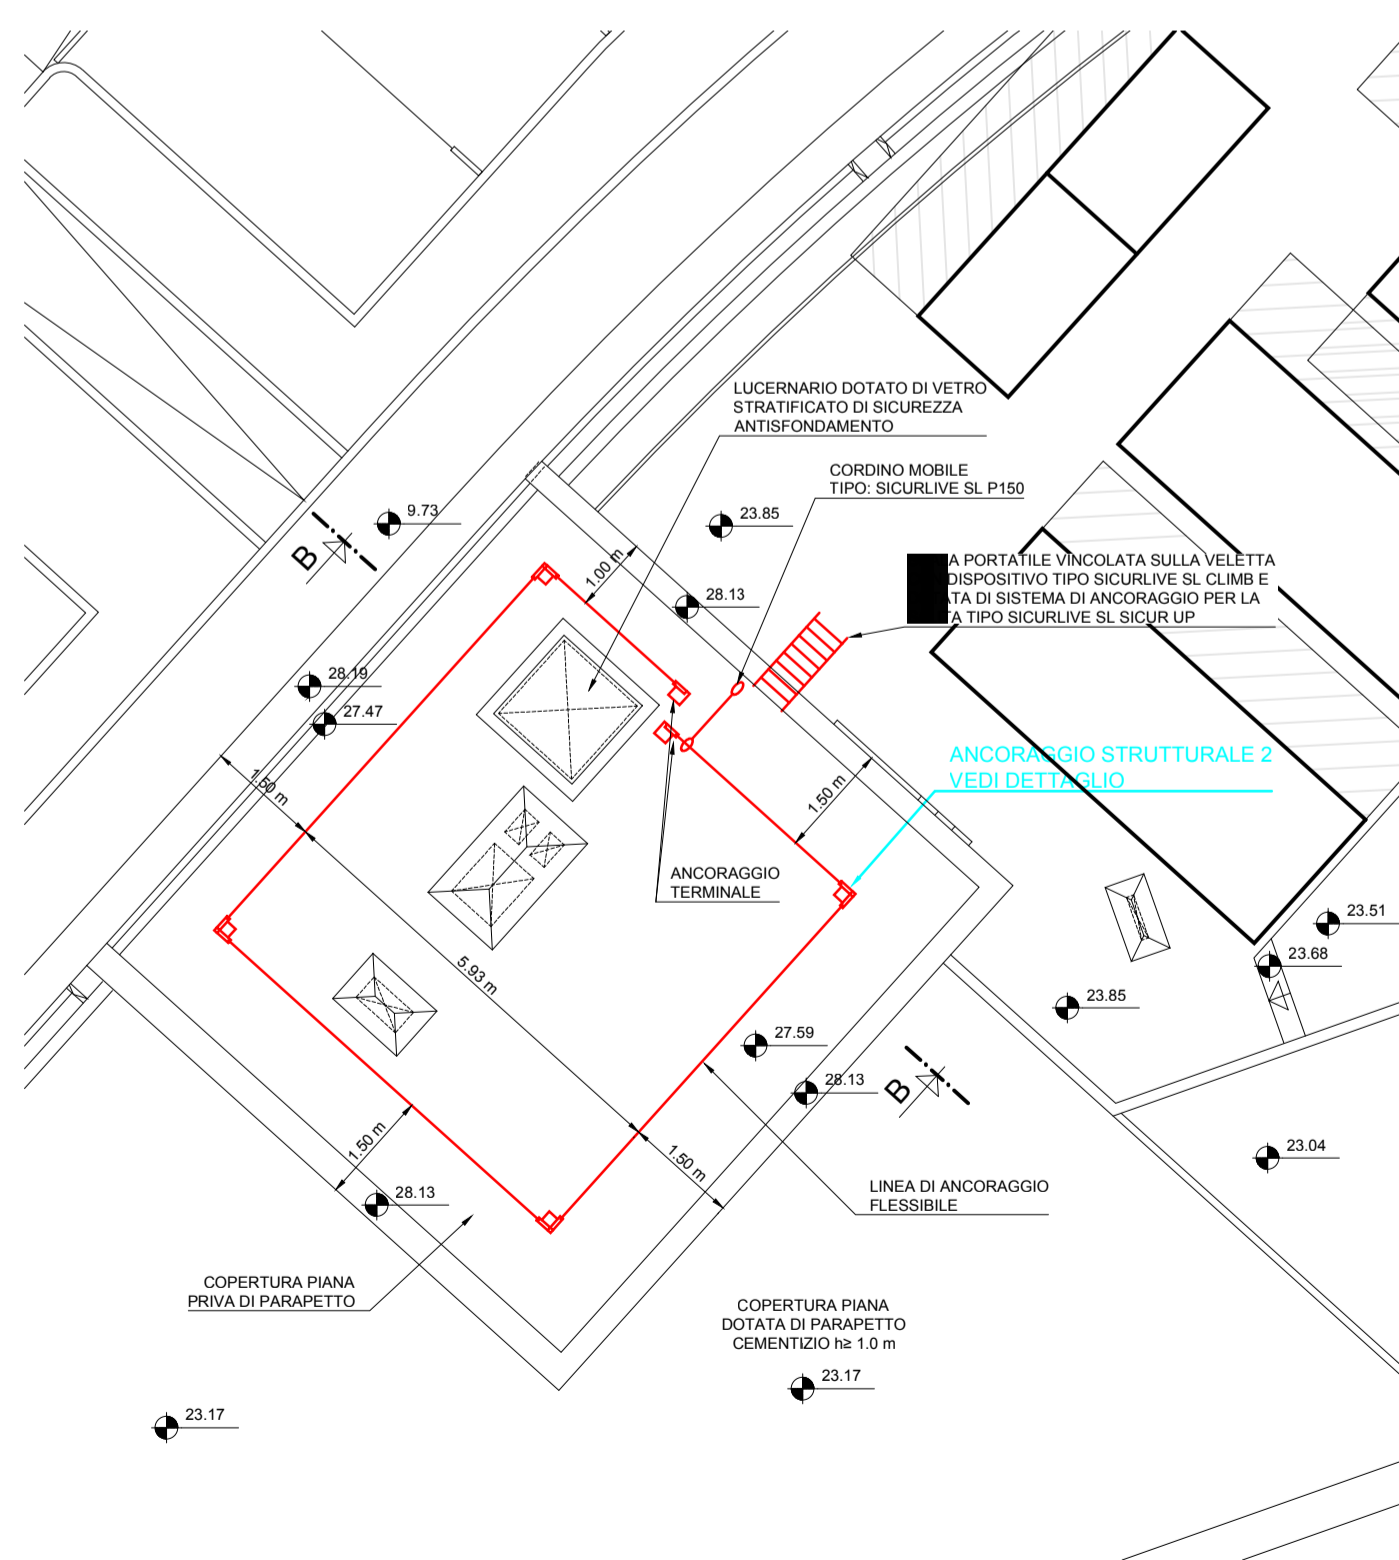

SEZIONE B-B


SCALA 1:50

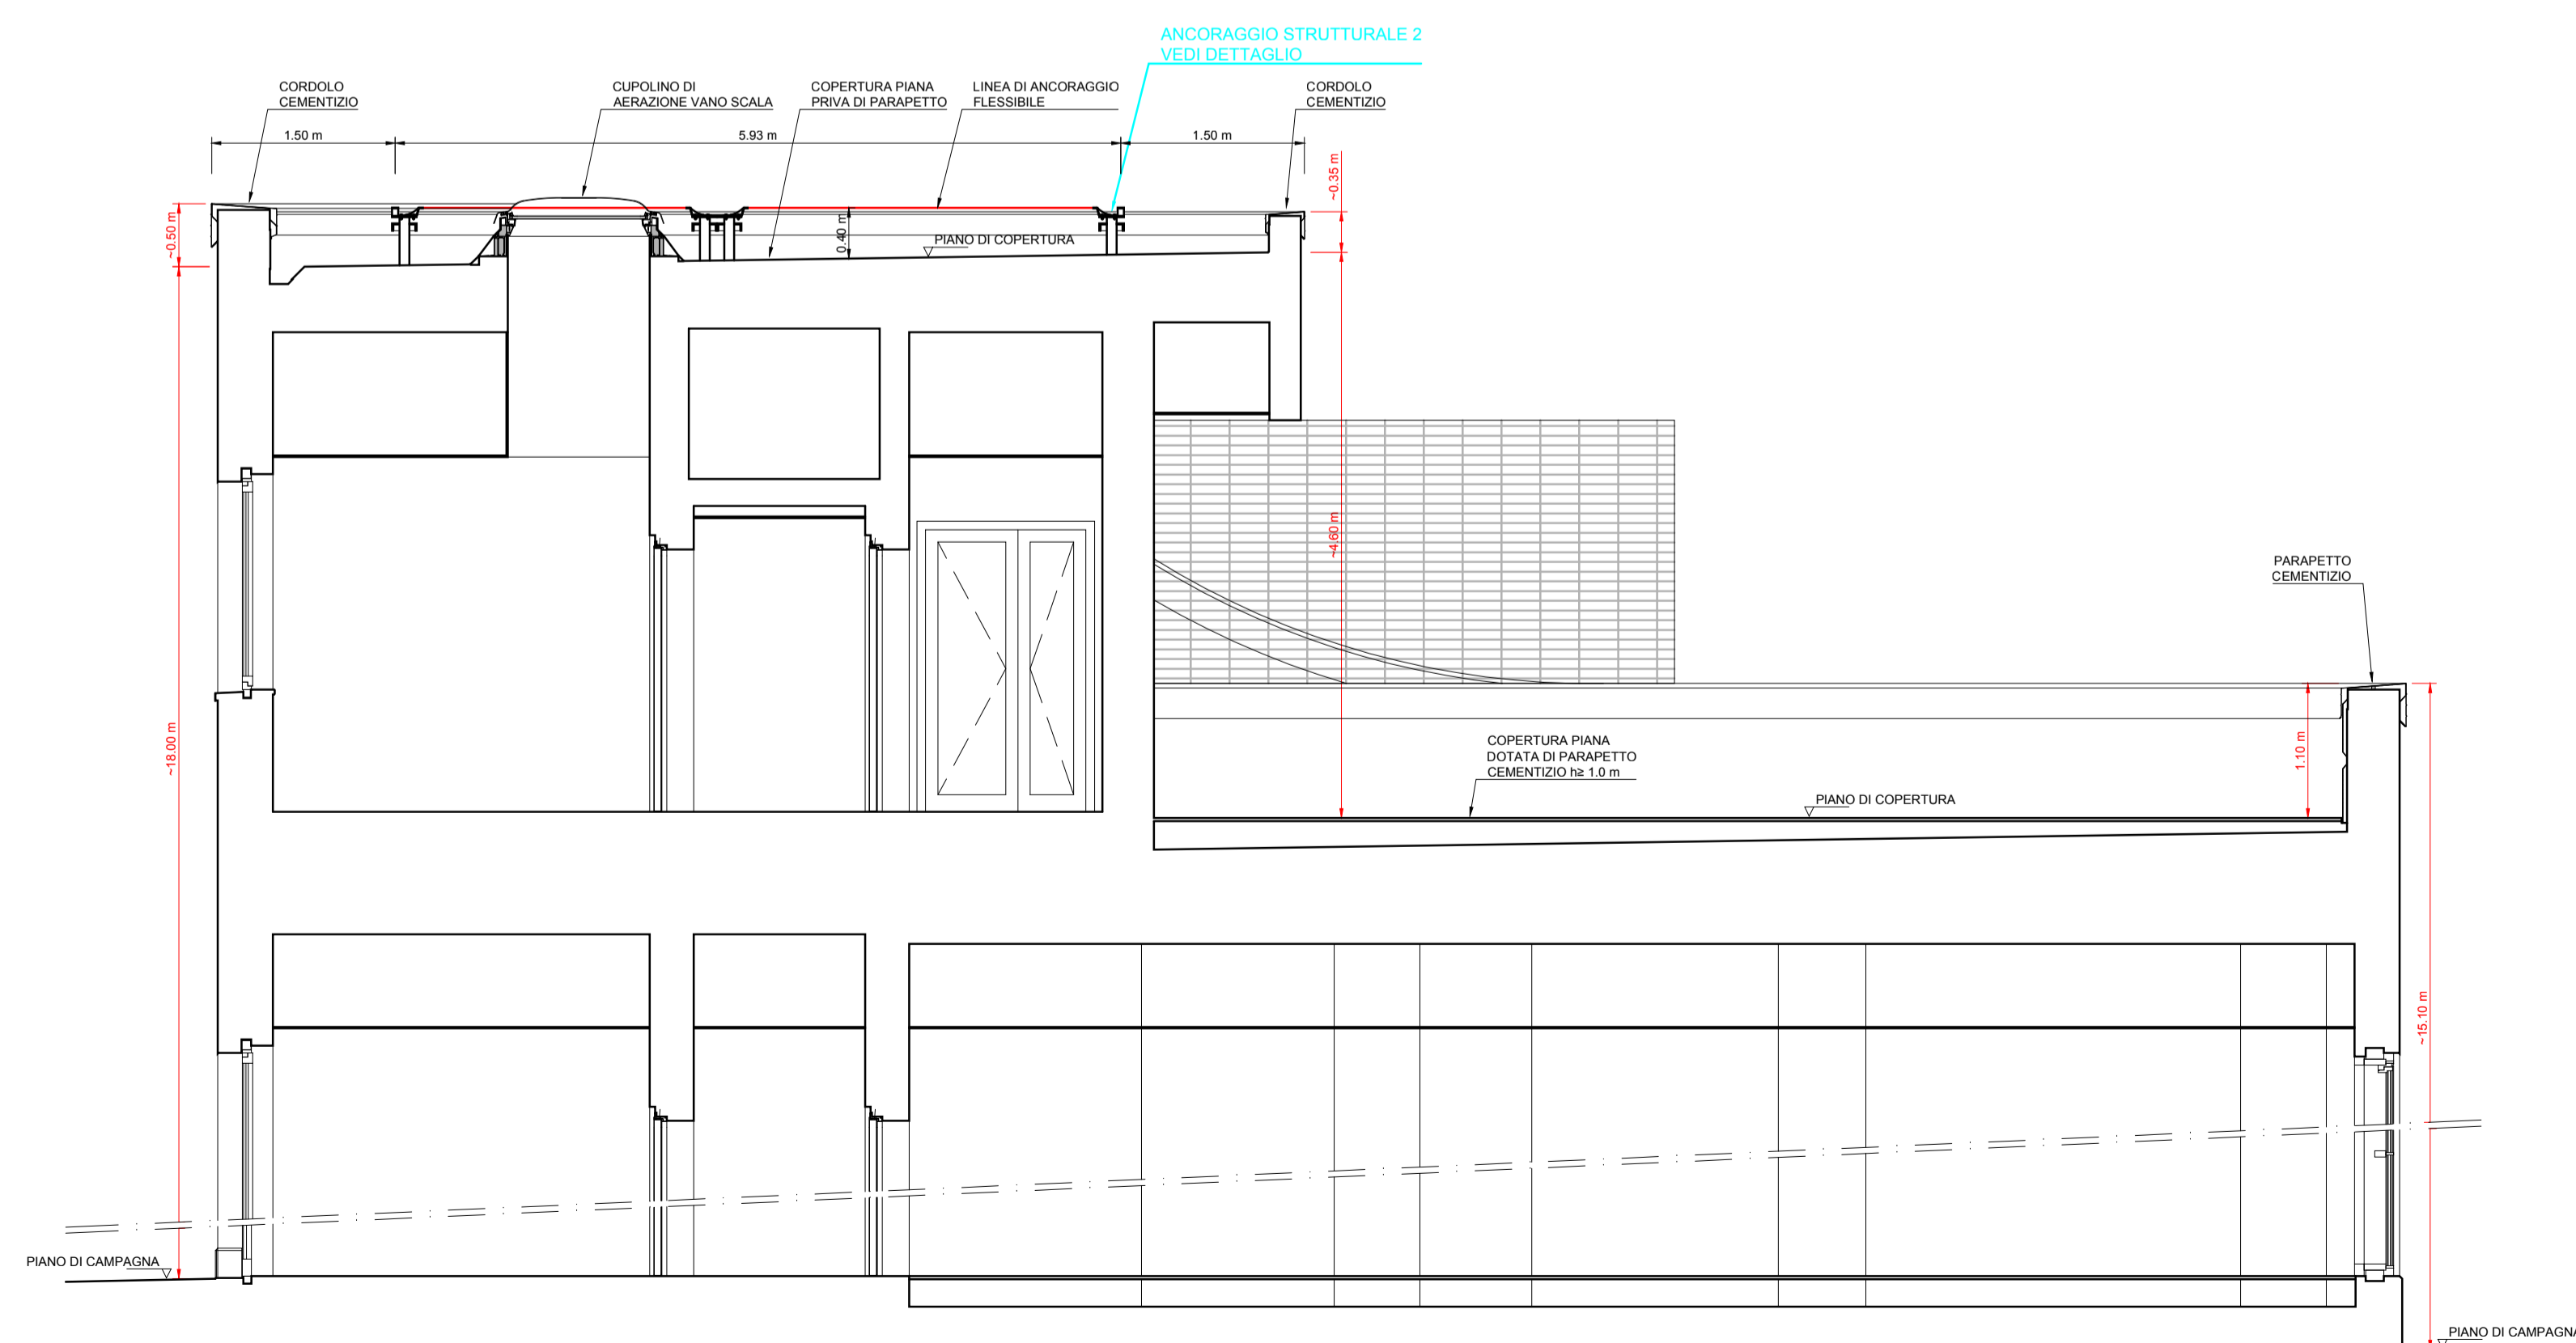


DETTAGLIO D'INSTALLAZIONE ANCORAGGIO STRUTTURALE 2

SCALA 1:10 - MISURE ESPRESSE IN MILLIMETRI
 PRODOTTO: SECURLIVE

SCHEMA TIPO - SEZIONE

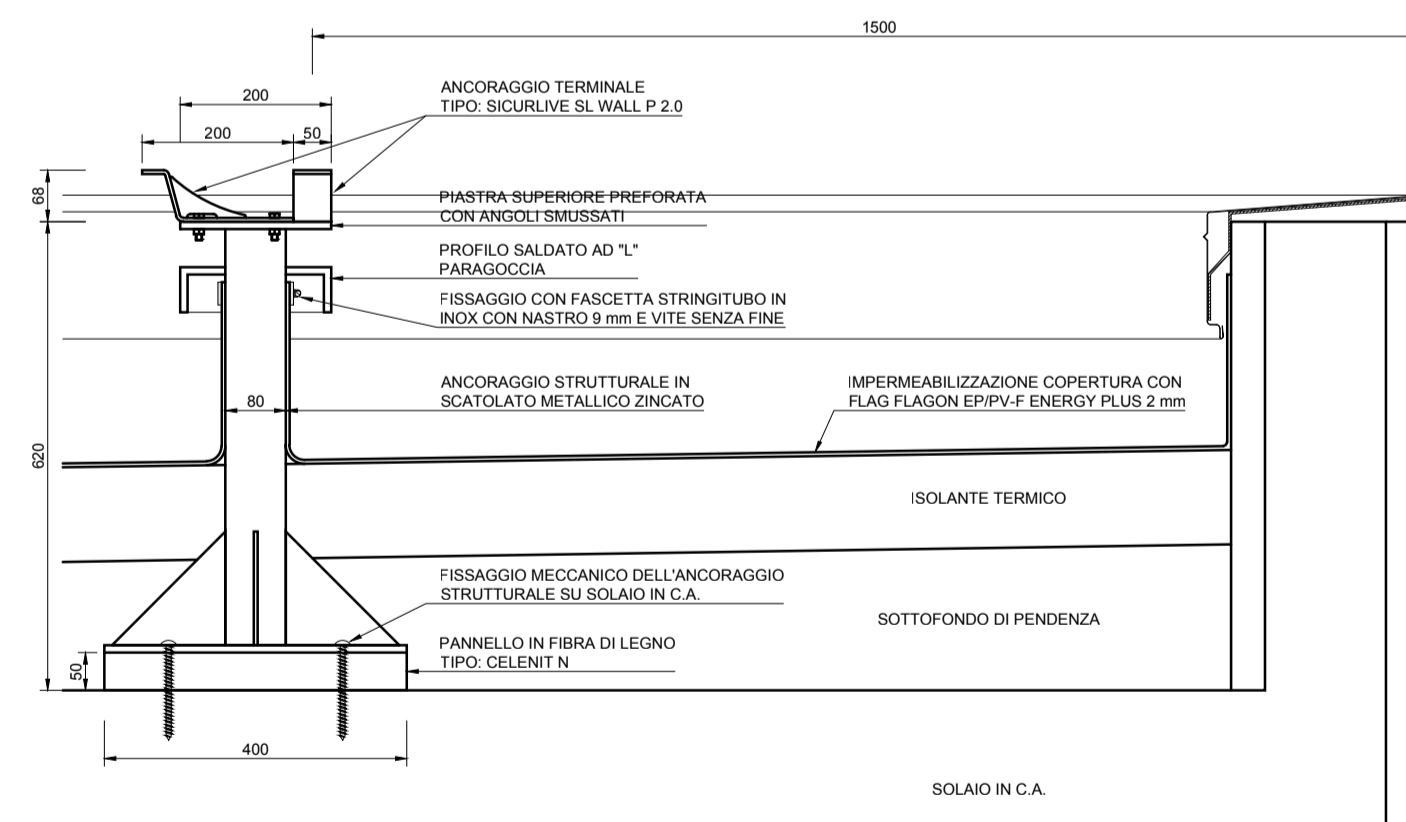

SCHEMA TIPO - PIANTE

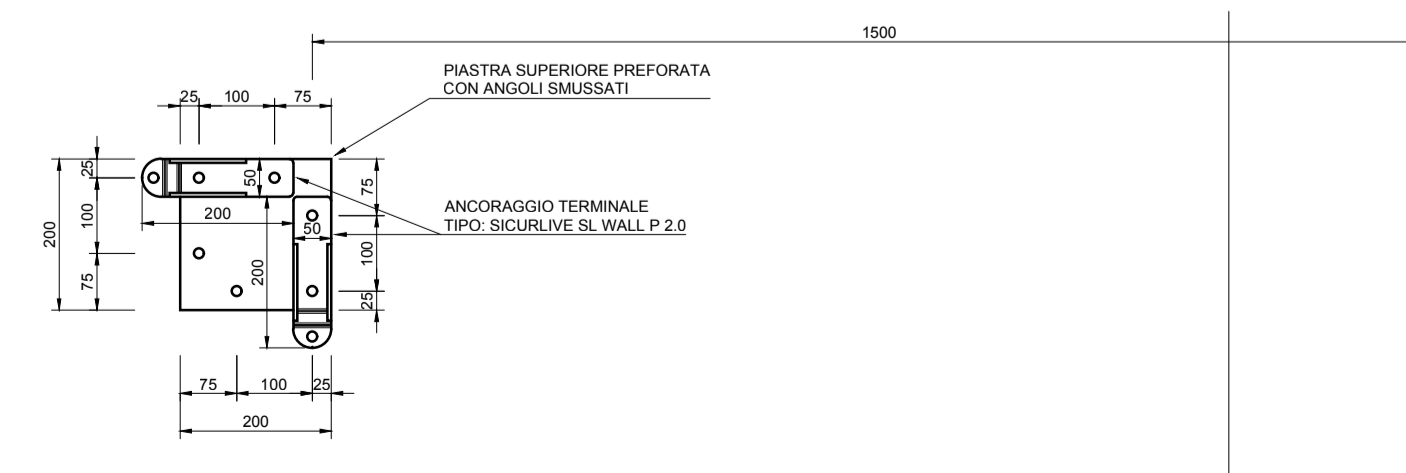

REGIONE VENETO - COMUNE DI VENEZIA - LOC. MAROCCO

NUOVO EDIFICIO DIREZIONALE E SISTEMAZIONE DELLE PERTINENZE ESTERNE

Ubicazione intervento : VIA GATTA, 11 - 30174 MESTRE VENEZIA

Proprietà : BANCA IFIS S.p.A.

VIA TERRAGLIO, 63 - 30174 MESTRE VENEZIA

Rappresentanti delegati : Piaquà Alberto
 Masiero Flavio

Fase di lavoro : PROGETTAZIONE ESECUTIVA DELL'OPERA

Gruppo di lavoro :

Progettazione architettonica

De Lazzari arch. Marco - Via Roma, 220 - 30038 Spinea (VE)

Svara ing. Dario - Via Di Tor Bandena, 1 - 34121 Trieste

Conformità urbanistica e rapporto con gli Enti

De Lazzari arch. Marco - Via Roma, 220 - 30038 Spinea (VE)

Sicurezza in fase di progettazione

Cecchin geom. Marco o/o Synergica s.r.l. - Via R. Manna, 18 - 34134 Trieste

Prevenzione incendi

Svara ing. Dario - Via Di Tor Bandena, 1 - 34121 Trieste

Progettazione strutturale

Smolak ing. Iztok - Loc. Dolna, 5453 - 34018 San Dorligo della Valle (TS)

Impianti tecnologici e fabbisogni energetici

Svara ing. Dario - Via Di Tor Bandena, 1 - 34121 Trieste

Requisiti acustici

Abate ing. Dino - Corso Garibaldi, 47 - 33170 Pordenone

Coordinamento generale : Svara ing. Dario - Via Di Tor Bandena, 1 - 34121 Trieste

TITOLO
 AUTORIZZAZIONE EDILIZIA
 SICUREZZA IN ESERCIZIO

DESCRIZIONE
 DISPOSITIVI ANTICADUTA
 ZONE DI ATTENZIONE 1 E 2
 PIANTE, SEZIONI E DETTAGLI

TECNICO INCARICATO
 SVARA ing. DARIO

RIFERIMENTI
 REDATTO DA : RIZZITELLI MARCO
 VERIFICATO DA : SVARA ing. DARIO
 NOME FILE : es160110_PC_DA-EG-00.01 17.11.10.dwg
 TIPO DOCUMENTO : ELABORATO GRAFICO

SIGLA
 PC_DA-EG.01
 REVISIONE
 DATA : 10.11.2017
 AGG. :