


Comune di Venezia
 Variante n.45 al Piano degli Interventi
 Interventi puntuali a sostegno della residenza per le famiglie
 Allegato 3 - Mappa delle proposte e loro valutazione

Tavola Unica

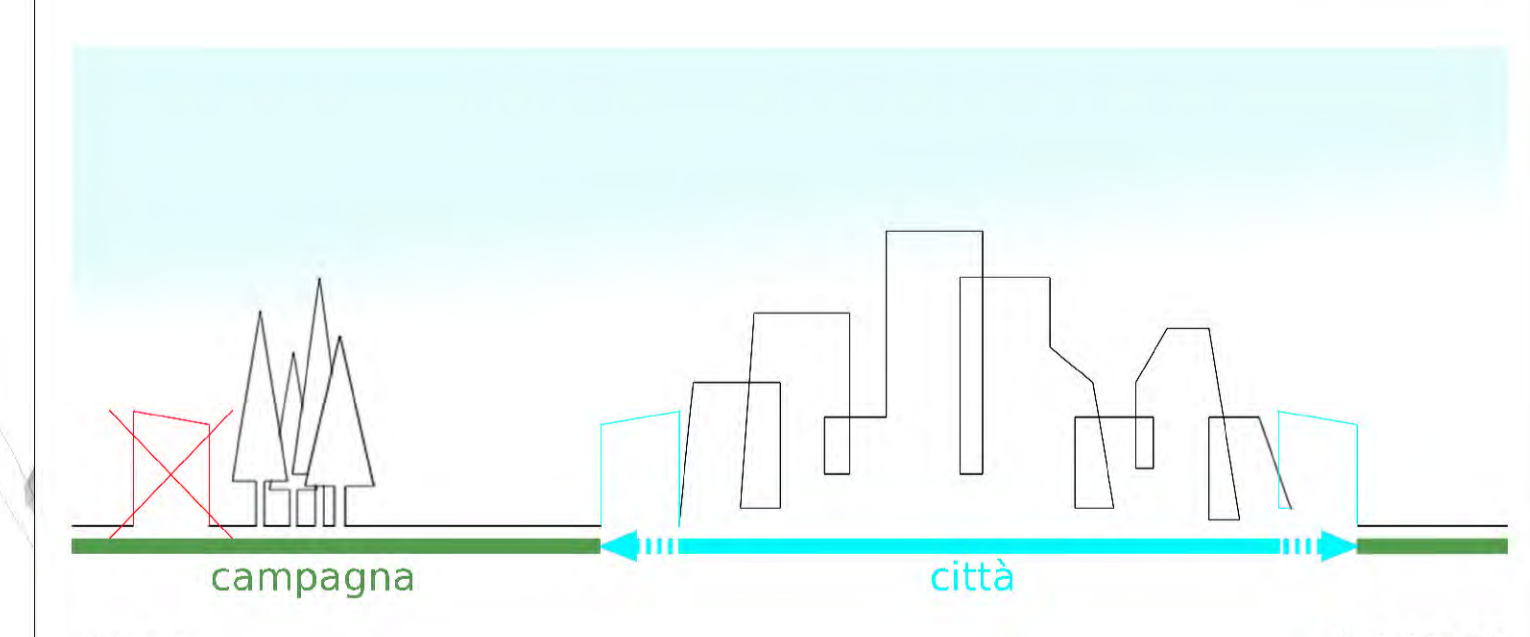

Scala 1:14.000

SINDACO
Luigi Brugnaro

ASSESSORE ALL'URBANISTICA
Massimiliano De Martin

DIREZIONE SVILUPPO DEL TERRITORIO E CITTÀ SOSTENIBILE
Direttore Danilo Gerotto

DIRENTE
Vincenzo de Nitto

SERVIZIO REDAZIONE MONITORAGGIO E GESTIONE PIANO REGOLATORE COMUNALE
Coordinamento del progetto:
Marco Bordin
con
Gabriele Antonangeli
Giuliana Isabella Carletto
Cecilia Rossetini
Flavia Tasson Lugrezn

- Legenda**
- Esito della valutazione**
- NON COERENTI con l'avviso pubblico
 - COERENTI con l'avviso pubblico
 - Ambiti Urbanizzazione Consolidata L.R. 14/2017