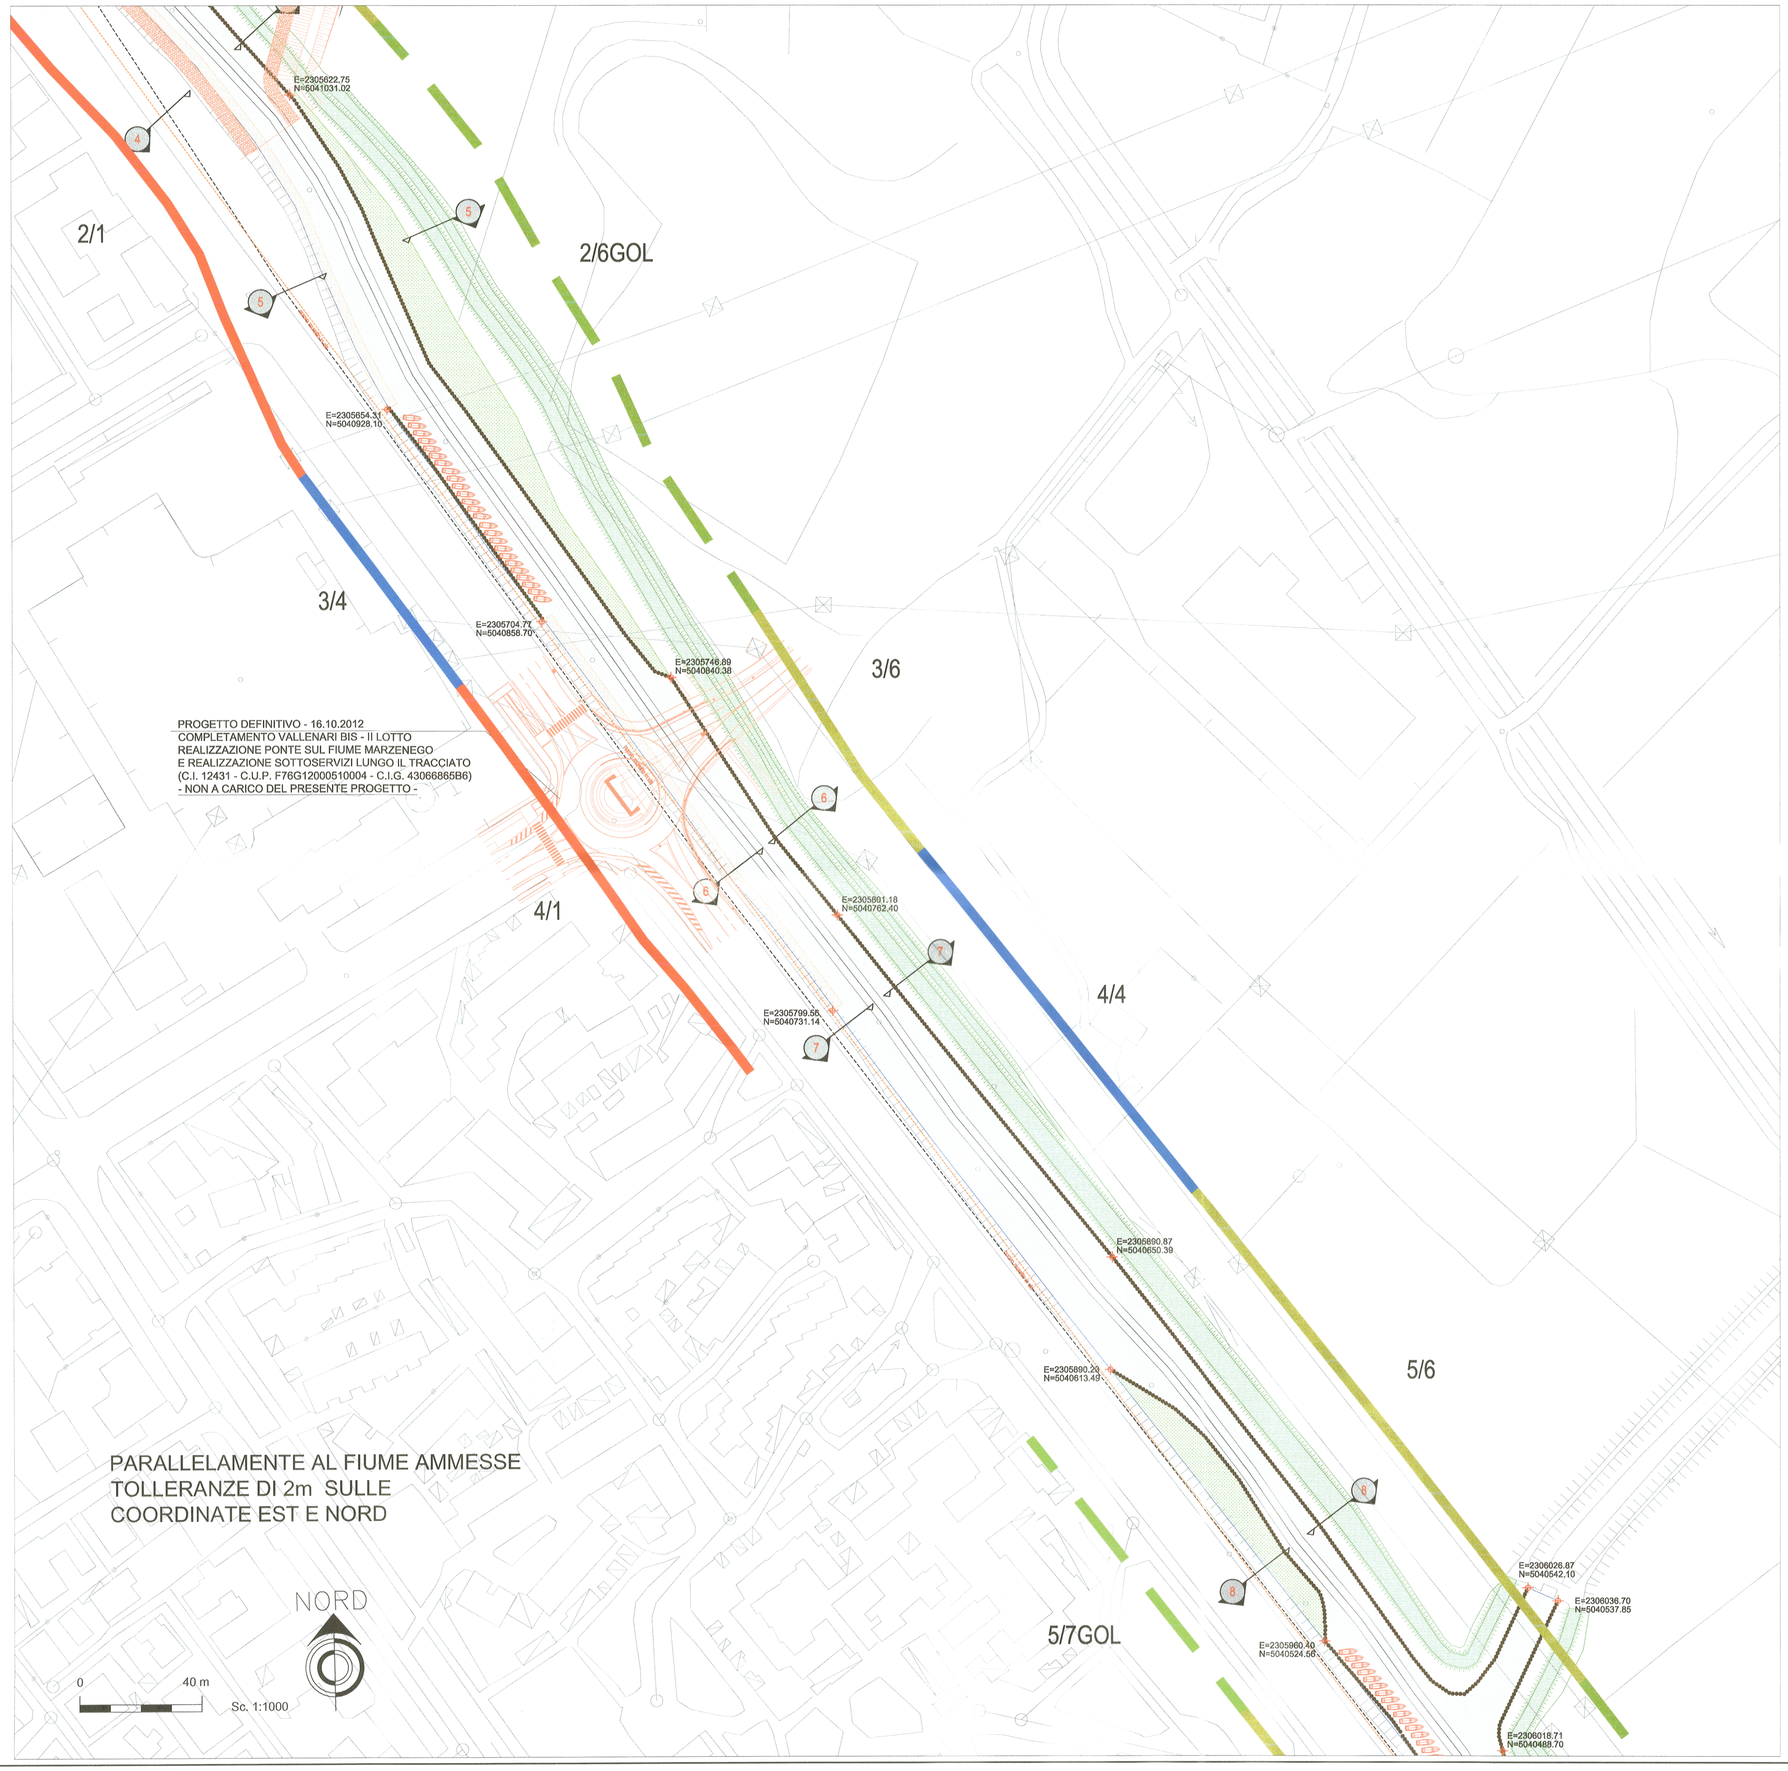

QUADRO D'UNIONE

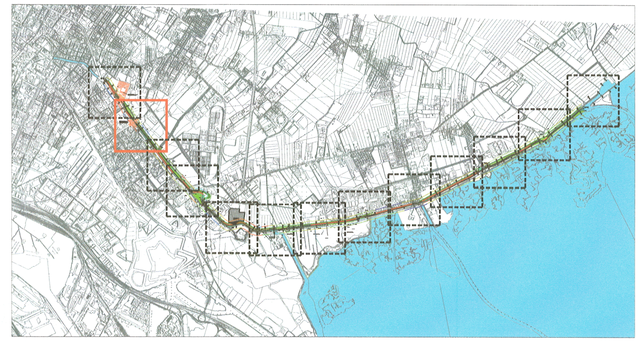

LEGENDA

- CUNETTA E PELO LIBERO DI PROGETTO
- AREA DI GOLENA
- ARGINI DI PROGETTO CHE MODIFICANO LO STATO DI FATTO
- TRATTO DI INTERVENTO CON MATERASSO IN GEOTESSILE P.E. PREINTASATO IN GHIAINO (Intervento tipo 1)
- TRATTO DI INTERVENTO CON BURGHE (Intervento tipo 2-3)
- TRATTO DI INTERVENTO CON PALIFICATA IN LEGNO (Intervento tipo 4-5-6-7)
- TRATTO DI INTERVENTO CON PALANCOLATO E CORDOLO SOMMITALE (Intervento tipo 8)

1/1 N° PROGRESSIVO IDENTIFICATIVO INTERVENTO / N° TIPOLOGICO DI INTERVENTO

RIQUALIFICAZIONE AMBIENTALE DEL BASSO CORSO DEL FIUME MARZENEGO-OSELLINO PER LA RIDUZIONE ED IL CONTROLLO DEI NUTRIENTI SVERSATI IN LAGUNA

P. 149

ORIGINALE ALLEGATO B

REGIONE DEL VENETO
GIUNTA REGIONALE - AREA INFRASTRUTTURE
DIPARTIMENTO COORDINAMENTO OPERATIVO RECUPERO AMBIENTALE-TERRITORIALE - SEZIONE PROGETTO VENEZIA

COMUNE DI VENEZIA

CONSORZIO DI BONIFICA ACQUE RISORGIVE

Il Direttore
Arch. Dario Gerotto

Sede Legale: Via Roveredo, 12 - 30174 VENEZIA - cod. fisc. 94072730271
tel. 0415459111 - fax 0415459282
Email: consorzio@acquerisorgive.it
www.acquerisorgive.it
Unità locale di Mirano
Via Guglielmo Marconi, 11 - 30035 MIRANO (VE)
Unità locale di Venezia
Via Roveredo, 12 - 30174 VENEZIA CHIRIGNAGO

Delibera del Consiglio Regionale del Veneto n. 24 del 04.05.2004 - Schede di Progetto n. B.7 e B.15.
Accordo di Programma del 13.04.2006.
Delibera della Giunta Regionale del Veneto n. 1169 del 25.06.2012 - Scheda di Progetto n. B.2.

RIQUALIFICAZIONE AMBIENTALE DEL BASSO CORSO DEL FIUME MARZENEGO-OSELLINO PER LA RIDUZIONE ED IL CONTROLLO DEI NUTRIENTI SVERSATI IN LAGUNA DI VENEZIA

PROGETTO DEFINITIVO

Importo: € 26.820.000,00

CUP: C68J0500020002 DATA: 12 SETTEMBRE 2016

CONSORZIO DI BONIFICA ACQUE RISORGIVE

RESPONSABILE UNICO DEL PROCEDIMENTO
DIRETTORE - ing. Carlo Bendoricchio

UFFICIO PIANIFICAZIONE E SVILUPPO NUOVE OPERE
DIRETTORE AREA TECNICA - ing. Michele Caffini
COLLABORATORE DIRETTIVO - ing. Piero Zanette

Codice elaborato: M 0 0 4 7 D A D S A 4 0 0 2

Rev.: 0 0

1:1000

Tav. N° 29

Progettazione
STUDIO ALTIERI
STUDIO ALTIERI SPA

Responsabile della progettazione
dott. ing. Carlo Glauco Amoroso

Alta sorveglianza e consulenza esperta
dott. ing. Guido Zanovello

Titolo:
PROGETTO
Planimetria di progetto
2/13

REV. N.	DATA	MOTIVO DELLA EMISSIONE	ESEGUITO	CONTROLLATO	APPROVATO
00	SETTEMBRE 2015	EMISSIONE	C. Chiappin	V. Roso	C.G. Amoroso

A TERMINI DI LEGGE CI RISERVIAMO LA PROPRIETA' DI QUESTO DOCUMENTO CON DIVIETO DI RIPRODURLO O DI RENDERLO NOTO A TERZI SENZA SPECIFICA AUTORIZZAZIONE