
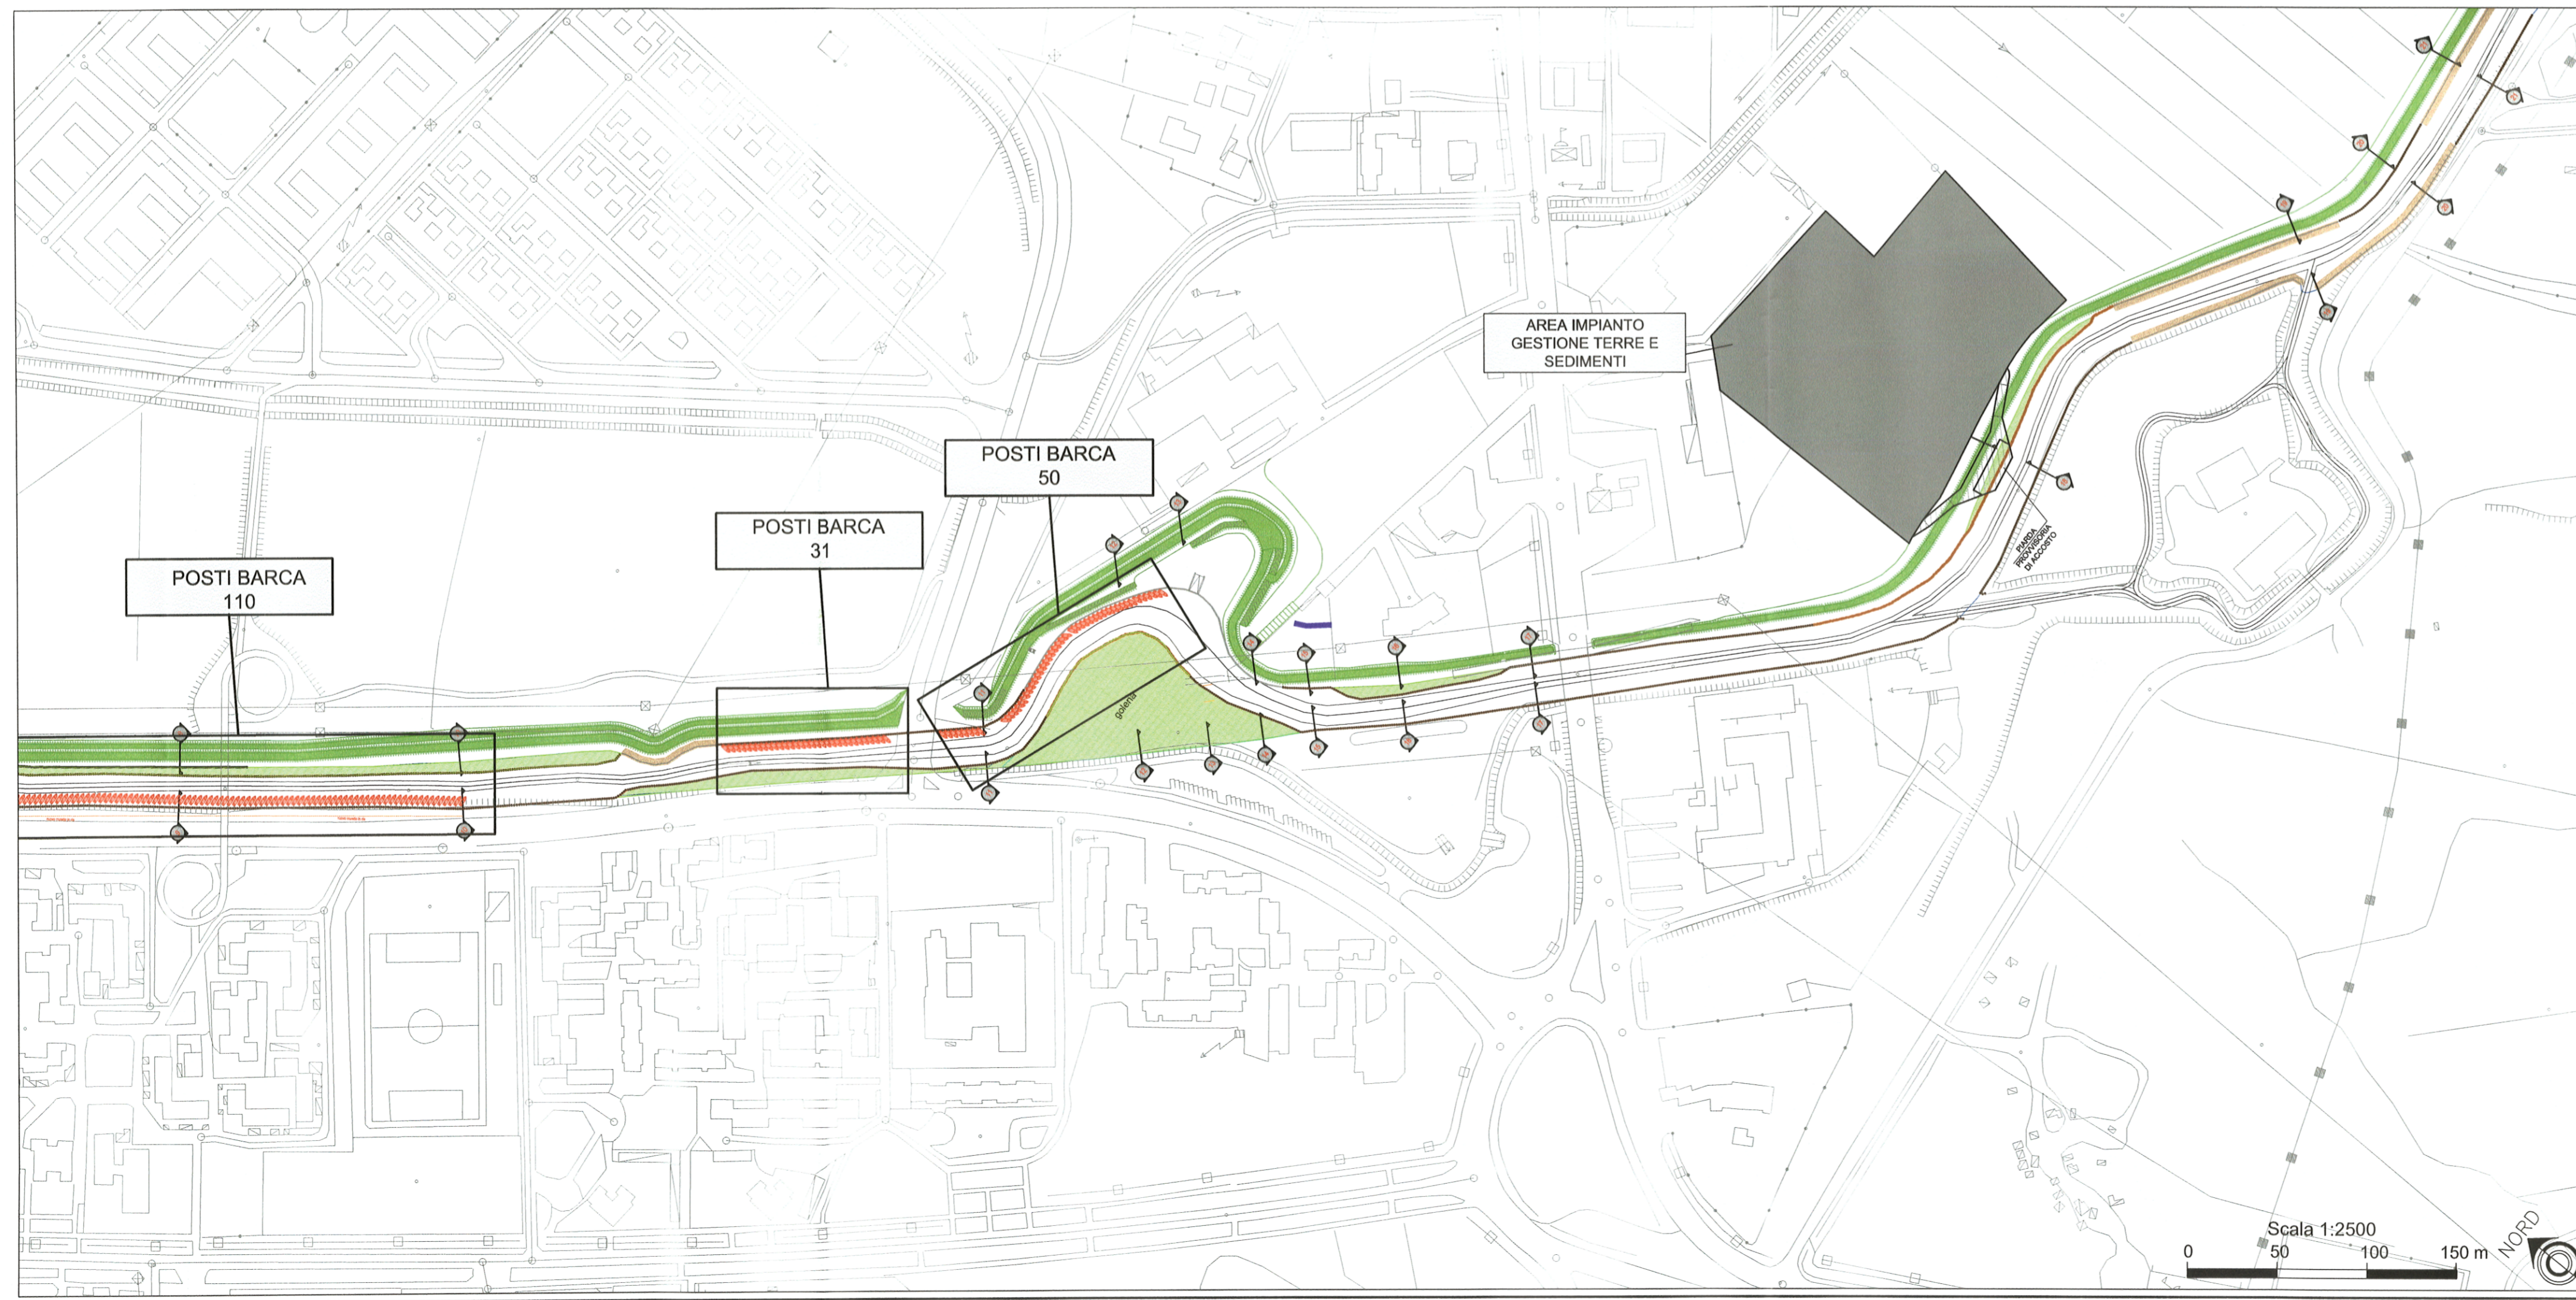


- LEGENDA**
- GUNETTA E PELO LIBERO DI PROGETTO
  - AREA DI GOLENA
  - ARGINI DI PROGETTO CHE MODIFICANO LO STATO DI FATTO
  - TRATTO DI INTERVENTO CON BURGHE (Intervento tipo 2-3)
  - TRATTO DI INTERVENTO CON PALIFICATA IN LEGNO (Intervento tipo 4-5-6-7)
  - TRATTO DI INTERVENTO CON PALANCOLATO E CORDOLO SOMMITALE (Intervento tipo 8)
  - TRATTO DI INTERVENTO CON MATERASSO IN GEOTESSILE P.E. PREINTASATO IN GHIAIO (Intervento tipo 1)

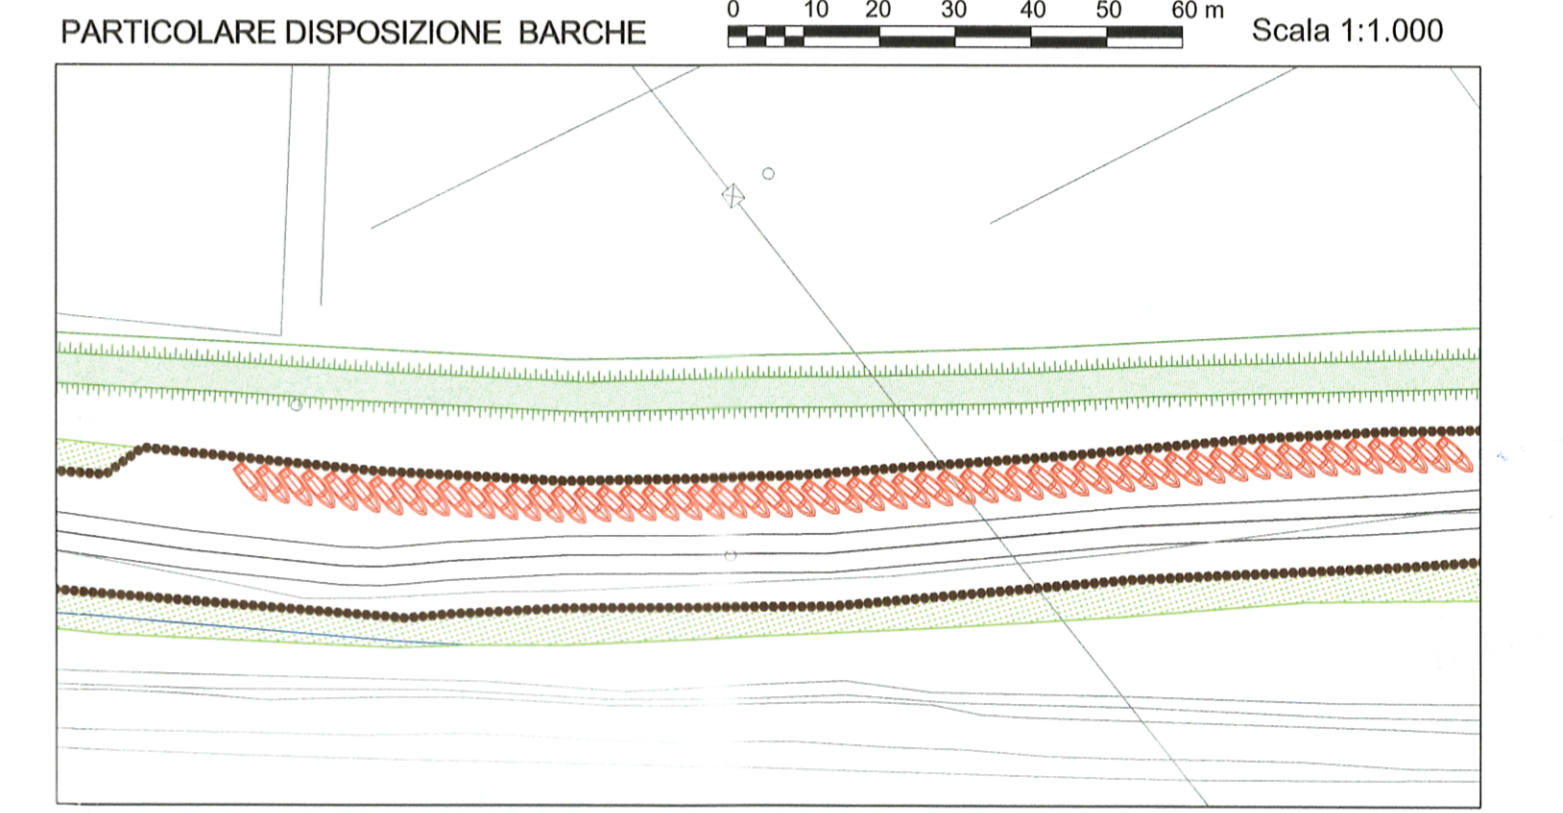

**REGIONE DEL VENETO**  
GIUNTA REGIONALE - AREA INFRASTRUTTURE  
DIPARTIMENTO COORDINAMENTO OPERATIVO RECUPERO AMBIENTALE-TERRITORIALE - SEZIONE PROGETTO VENEZIA

**COMUNE DI VENEZIA**

**CONSORZIO DI BONIFICA ACQUE RISORGIVE**  
Sede Legale: Via Rovereto, 12 - 30174 VENEZIA - cod. fax: 041/7273271  
Unità locale di Mirano: Via Guglielmo Marconi, 11 - 30035 MIRANO (VE) - tel. 041/549111 - fax 041/549282 - email: consorzio@acquerisorgive.it - www.acquerisorgive.it  
Unità locale di Venezia: Via Rovereto, 12 - 30114 VENEZIA CHIROGAUSSO

Delibera del Consiglio Regionale del Veneto n. 24 del 04.05.2004 - Schede di Progetto n. B.7 e B.15.  
Accordo di Programma del 13.04.2006.  
Delibera della Giunta Regionale del Veneto n. 1169 del 25.06.2012 - Scheda di Progetto n. B.2.

**RIQUALIFICAZIONE AMBIENTALE DEL BASSO CORSO DEL FIUME MARZENEGO-OSELLINO PER LA RIDUZIONE ED IL CONTROLLO DEI NUTRIENTI SVERSATI IN LAGUNA DI VENEZIA**

**PROGETTO DEFINITIVO**  
Importo: € 26.820.000,00

CUP: C68J0500020002 DATA: 12 SETTEMBRE 2016

|   |  |   |         |
|---|--|---|---------|
| <b>CONSORZIO DI BONIFICA ACQUE RISORGIVE</b>                      |  | Codice elaborato:                           | Rev.:   |
| DIRETTORE - Ing. Carlo Bendoricchio                               |  | M 0047 DA                                   | 00      |
| RESPONSABILE UNICO DEL PROCEDIMENTO                               |  | DISA 4041                                   |         |
| UFFICIO PIANIFICAZIONE E SVILUPPO NUOVE OPERE                     |  | 1:1000                                      | Tav. N° |
| DIRETTORE AREA TECNICA - Ing. Michele Caffini                     |  | 1:2500                                      | 64      |
| COLLABORATORE DIRETTIVO - Ing. Piero Zanette                      |  | Titolo:                                     |         |
| Progettazione   |  | Planimetria predisposizione posti barca 1/3 |         |
| Responsabile della progettazione dott. Ing. Carlo Glaucio Amoroso |  |   |         |
| Atta sorveglianza e consulenza esperta dott. Ing. Guido Zanovello |  |   |         |

| REV. N. | DATA           | MOTIVO DELLA EMISSIONE | ESEGUITO    | CONTROLLATO | APPROVATO    |
|---------|----------------|------------------------|-------------|-------------|--------------|
| 00      | SETTEMBRE 2015 | EMISSIONE              | C. Chiappin | V. Rosso    | C.G. Amoroso |

A TERMINI DI LEGGE, CI RISERVIAMO LA PROPRIETA' DI QUESTO DOCUMENTO CON DIVIETO DI RIPRODURLO O DI RENDERSILO NOTO A TERZI, SENZA SPECIFICA AUTORIZZAZIONE.

RIQUALIFICAZIONE AMBIENTALE DEL BASSO CORSO DEL FIUME MARZENEGO-OSELLINO PER LA RIDUZIONE ED IL CONTROLLO DEI NUTRIENTI SVERSATI IN LAGUNA DI VENEZIA

P. 149