


PARTICOLARE DISPOSIZIONE BARCHE 0 10 20 30 40 50 60 m Scala 1:1.000

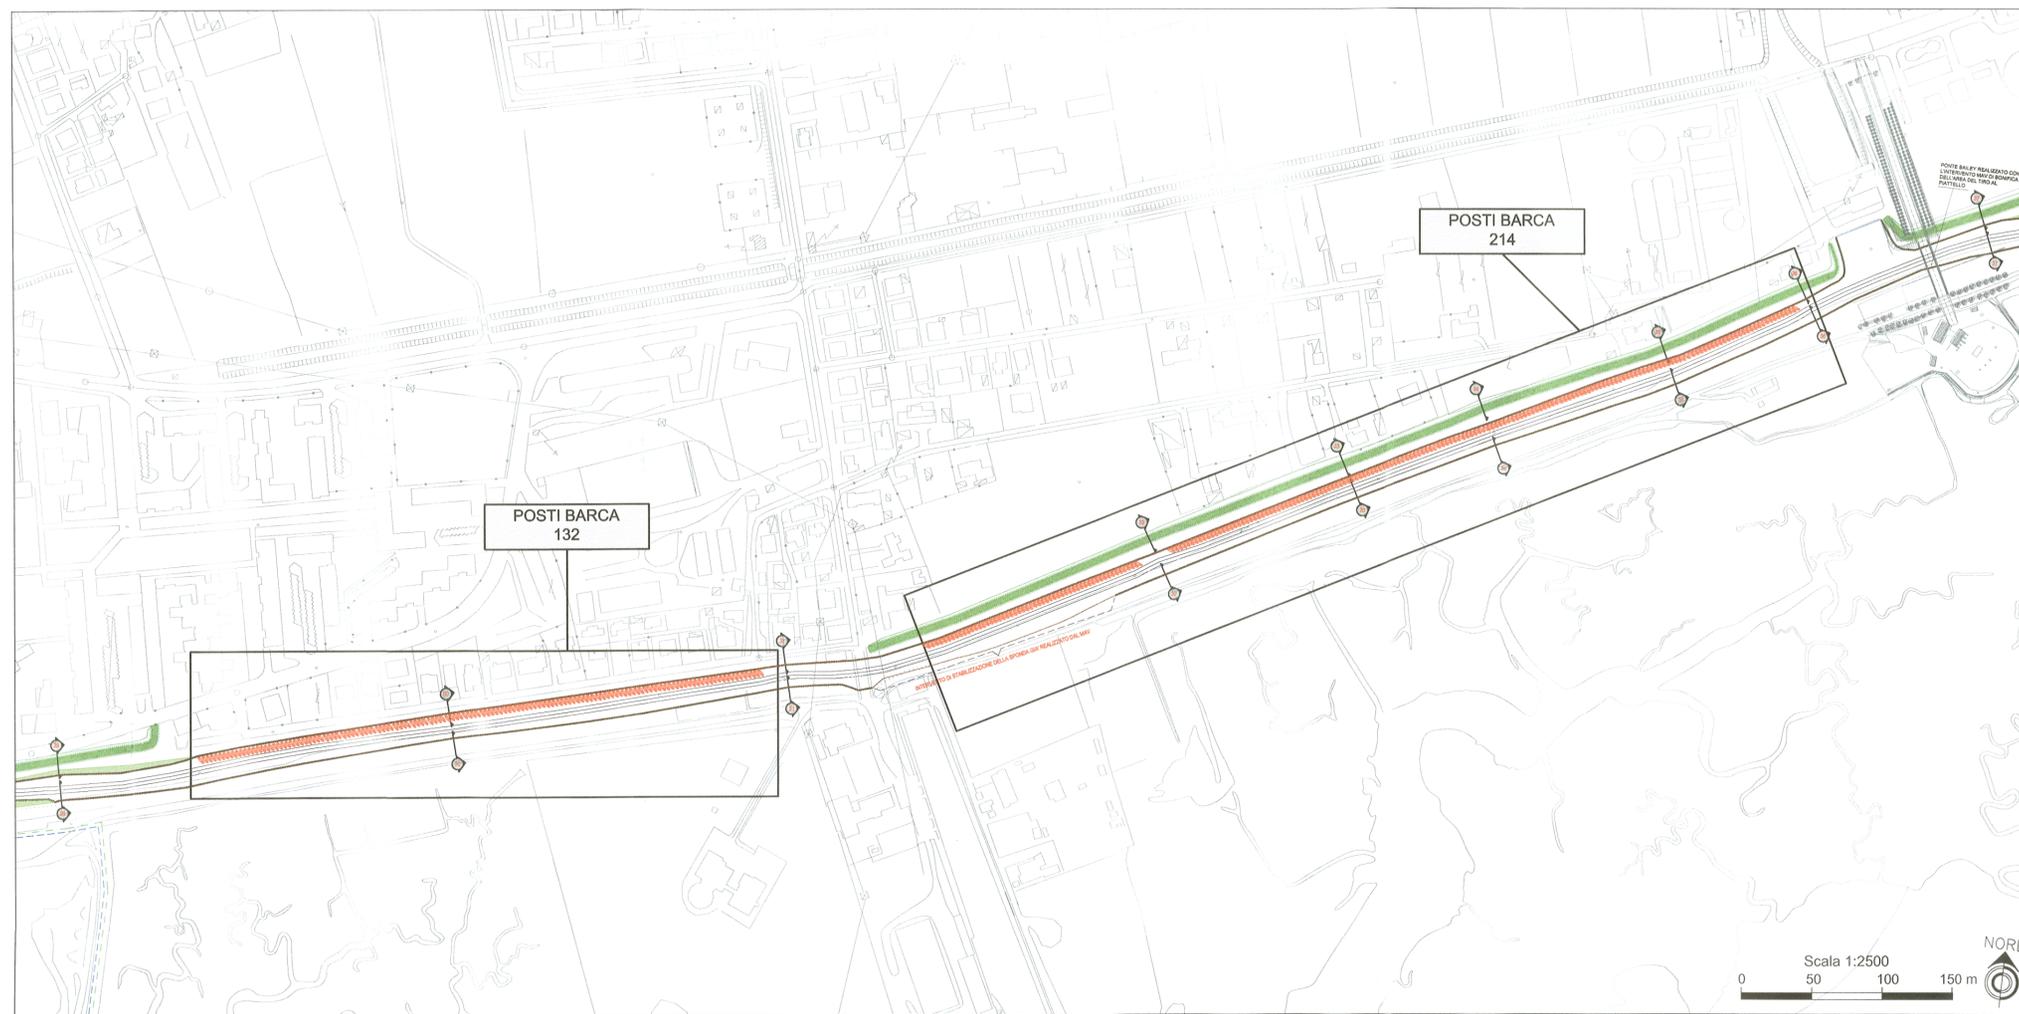

RIQUALIFICAZIONE AMBIENTALE DEL BASSO CORSO DEL FIUME MARZENEGO-OSELLINO PER LA RIDUZIONE ED IL CONTROLLO DEI NUTRIENTI SVERSATI IN LAGUNA

REGIONE DEL VENETO
GIUNTA REGIONALE - AREA INFRASTRUTTURE
DIPARTIMENTO COORDINAMENTO OPERATIVO RECUPERO AMBIENTALE-TERRITORIALE - SEZIONE PROGETTO VENEZIA

COMUNE DI VENEZIA

CONSORZIO DI BONIFICA ACQUE RISORGIVE
Arch. Danilo Corotolo
Sede Legale: Via Rovetto, 12 - 30174 VENEZIA - cod. fis. 9407230271
M. 0415409111 - fax 0415459282
E-mail: consorzio@acquerisorgive.it
www.acquerisorgive.it

Unità locale di Mirano Via Guglielmo Marconi, 11 - 30038 MIRANO (VI)

Unità locale di Venezia Via Rovetto, 12 - 30174 VENEZIA CARRIZZIOMAGGIO

P. 149

Delibera del Consiglio Regionale del Veneto n. 24 del 04.05.2004 - Schede di Progetto n. B.7 e B.15.
Accordo di Programma del 13.04.2006.
Delibera della Giunta Regionale del Veneto n. 1169 del 25.06.2012 - Scheda di Progetto n. B.2.

RIQUALIFICAZIONE AMBIENTALE DEL BASSO CORSO DEL FIUME MARZENEGO-OSELLINO PER LA RIDUZIONE ED IL CONTROLLO DEI NUTRIENTI SVERSATI IN LAGUNA DI VENEZIA

PROGETTO DEFINITIVO
Importo: € 26.820.000,00

CUP: C68J0500020002 DATA: 12 SETTEMBRE 2016

CONSORZIO DI BONIFICA ACQUE RISORGIVE		Codice elaborato:	Rev.:
RESPONSABILE UNICO DEL PROCEDIMENTO DIRETTORE - ing. Carlo Bandorichio		M 0047 DA	00
UFFICIO PIANIFICAZIONE E SVILUPPO NUOVE OPERE DIRETTORE AREA TECNICA - ing. Michele Caffini COLLABORATORE DIRETTIVO - ing. Piero Zanette		DSA 4042	Tav. N°
Progettazione Studio Altieri SpA		1:1000 1:2500	65
Responsabile della progettazione dott. ing. Carlo Glauco Amoroso		Titolo:	
Alta sorveglianza e consulenza esperta dott. ing. Guido Zanovello		Planimetria predisposizione posti barca 2/3	

REV. N.	DATA	MOTIVO DELLA EMISSIONE	ESEGUITO	CONTROLLATO	APPROVATO
00	SETTEMBRE 2015	EMISSIONE	C. Chiappin	V. Rosso	C.G. Amoroso

A TERMINI DI LEGGE, CI RISERVAMO LA "PROPRIETA'" DI QUESTO DOCUMENTO CON DIVIETO DI RIPRODURLO O DI RENDERSILO NOTO A TERZI SENZA SPECIFICA AUTORIZZAZIONE.