


INTERVENTI PREVISTI NELLE UMI 1-2-4 DELL
SCHEDE NORMA B1 SN2 - VARIANTE AL P.R.G. PER
LA RIQUALIFICAZIONE URBANISTICA DELL'AREA DI
ALTOBELLO
PLANIMETRIA 1/500

ALLEGATO **sub.B**

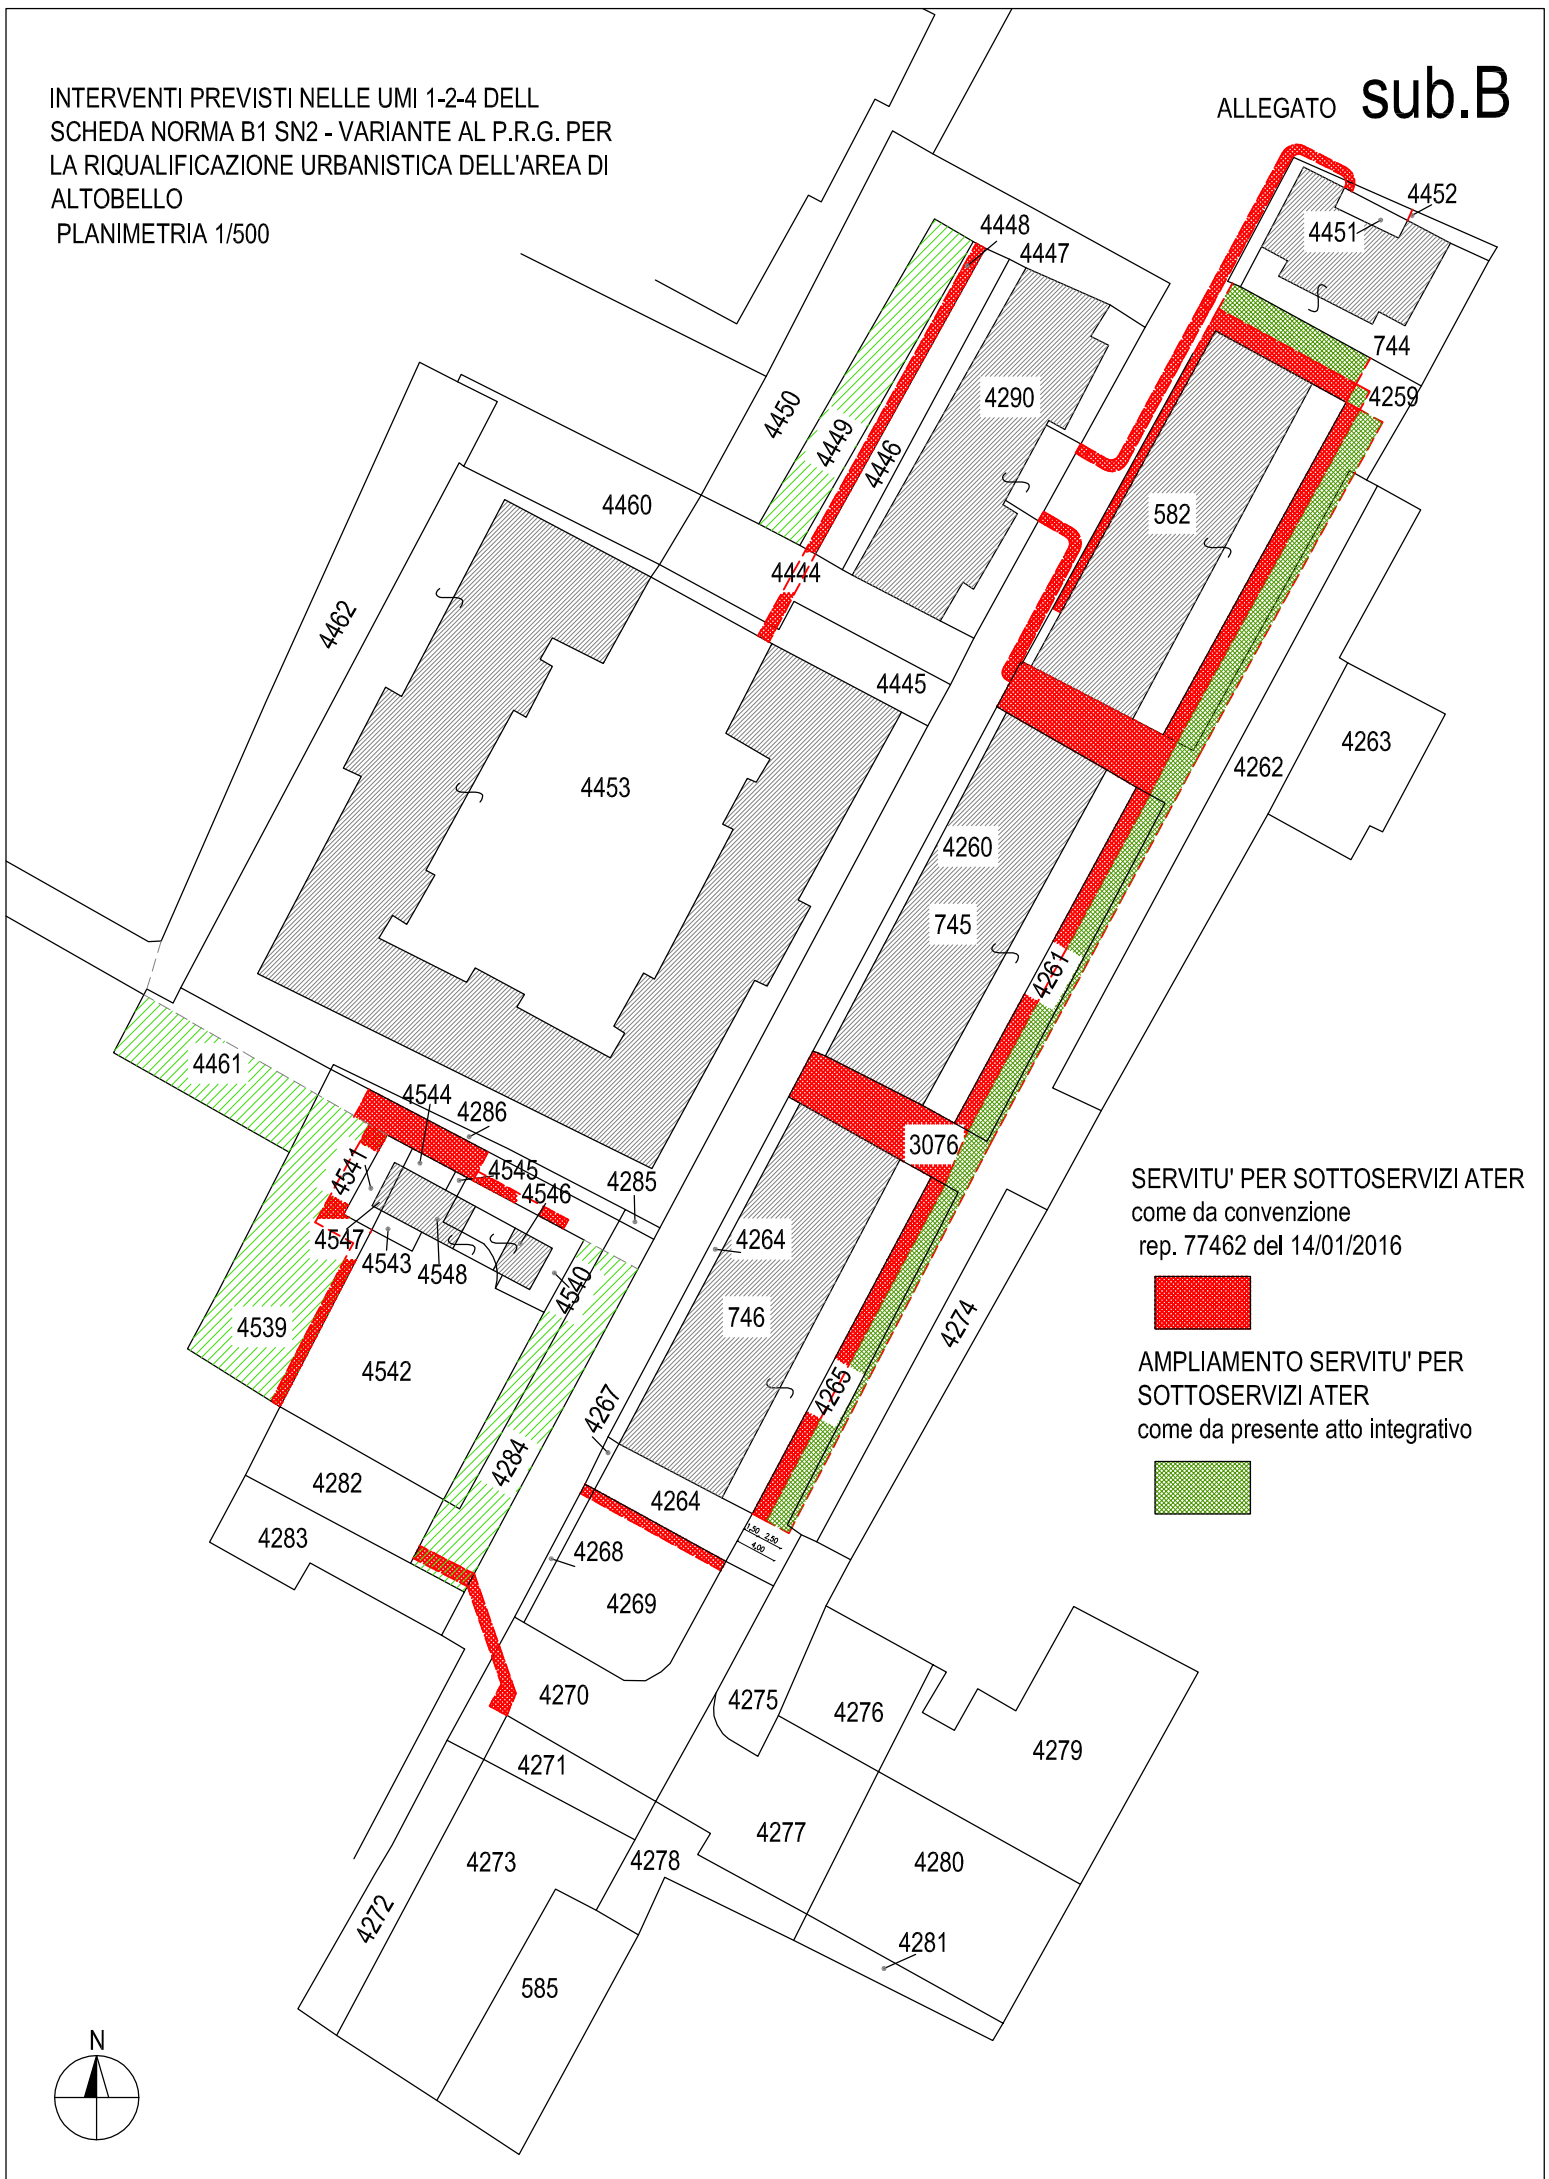

SERVITU' PER SOTTOSERVIZI ATER
come da convenzione
rep. 77462 del 14/01/2016



AMPLIAMENTO SERVITU' PER
SOTTOSERVIZI ATER
come da presente atto integrativo

