



DIREZIONE
LAVORI PUBBLICI

cespite

Indirizzo : via Castellana, 246

area : Zelairino - Trivignano

progetto : ex scuola elementare di Trivignano

tavola : STATO DI FATTO
pianta coperture - sezione A-A


redatto da :
Il progettista :
ing. C. Ficotto
arch. C. Carli
arch. A. Scarpa

Data: febbraio 2019

Codice C.I. 14485


Aree Progetto di fattibilità tecnica ed economica

Tavola 4
Scala 1:100
Il R.U.P.
arch. Silvia Loreto

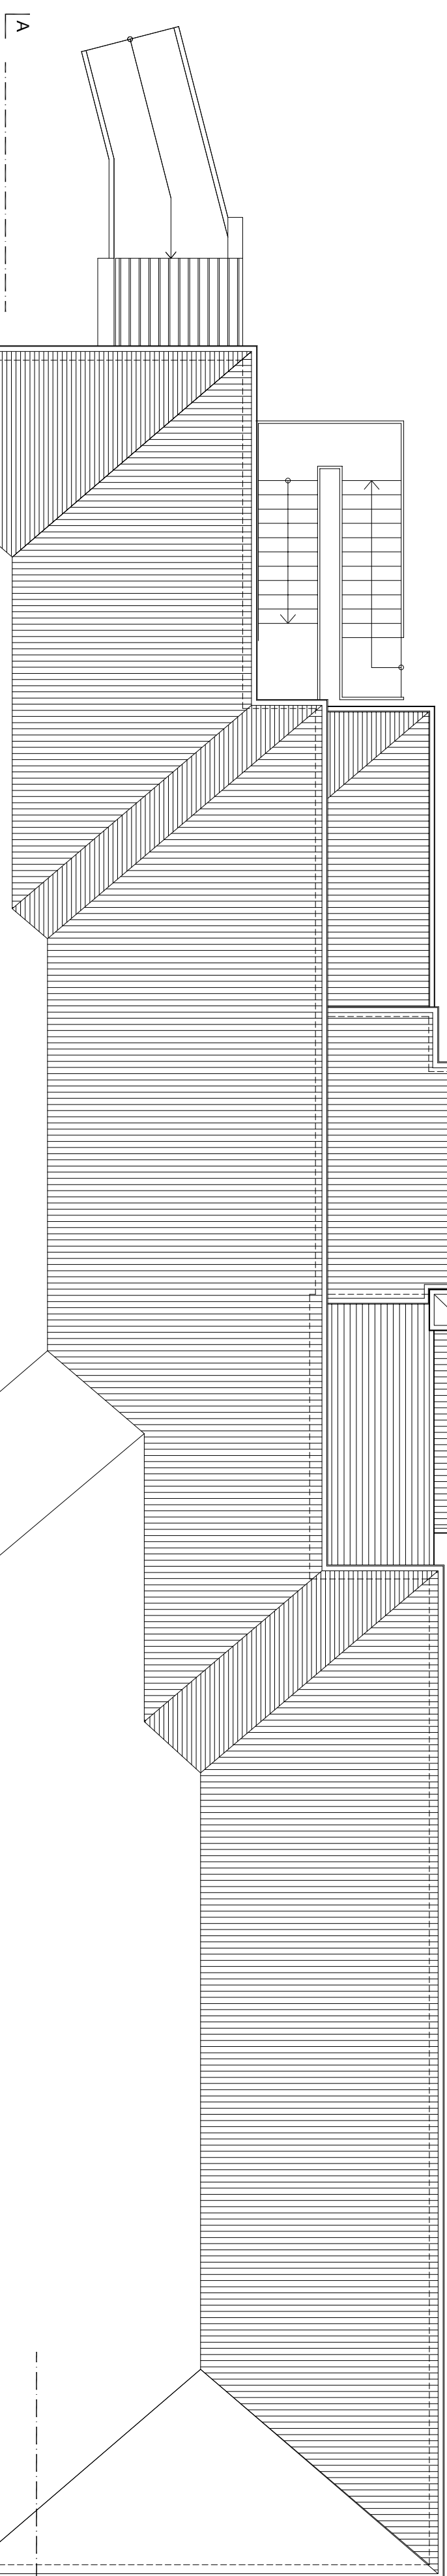

PIANTA COPERTURE

0.00

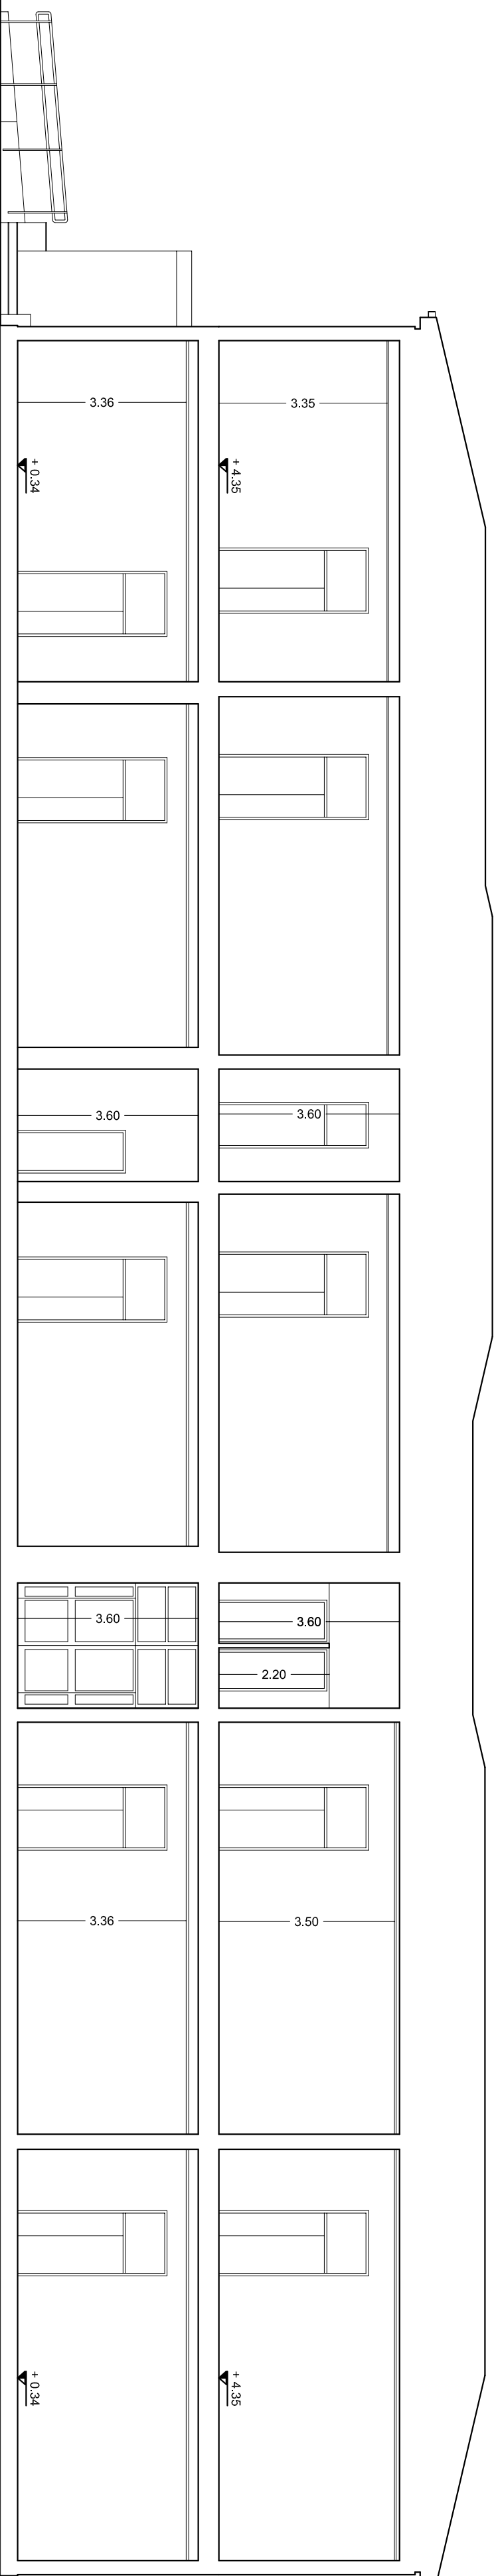

SEZIONE A - A - stato di fatto