



DIREZIONE LAVORI PUBBLICI

cespite

indirizzo : via Castellana, 246

redatto da :

area : Zelairino - Trivignano

progetto : ex scuola elementare di Trivignano

il progettista :

tavola : COMPARATIVA

piante piano terra - piano primo

ing. C. Ficotto
arch. C. Carli
arch. A. Scarpa

Data:

febbraio 2019

Codice

CL 14485

Area

ed economica

Tavola

10

Scala



1:100

Il R.U.P.
arch. Silvia Loreto


LOCALE
NON RILEVABILE

CENTRALE
TERMINALE

H.media 2,90

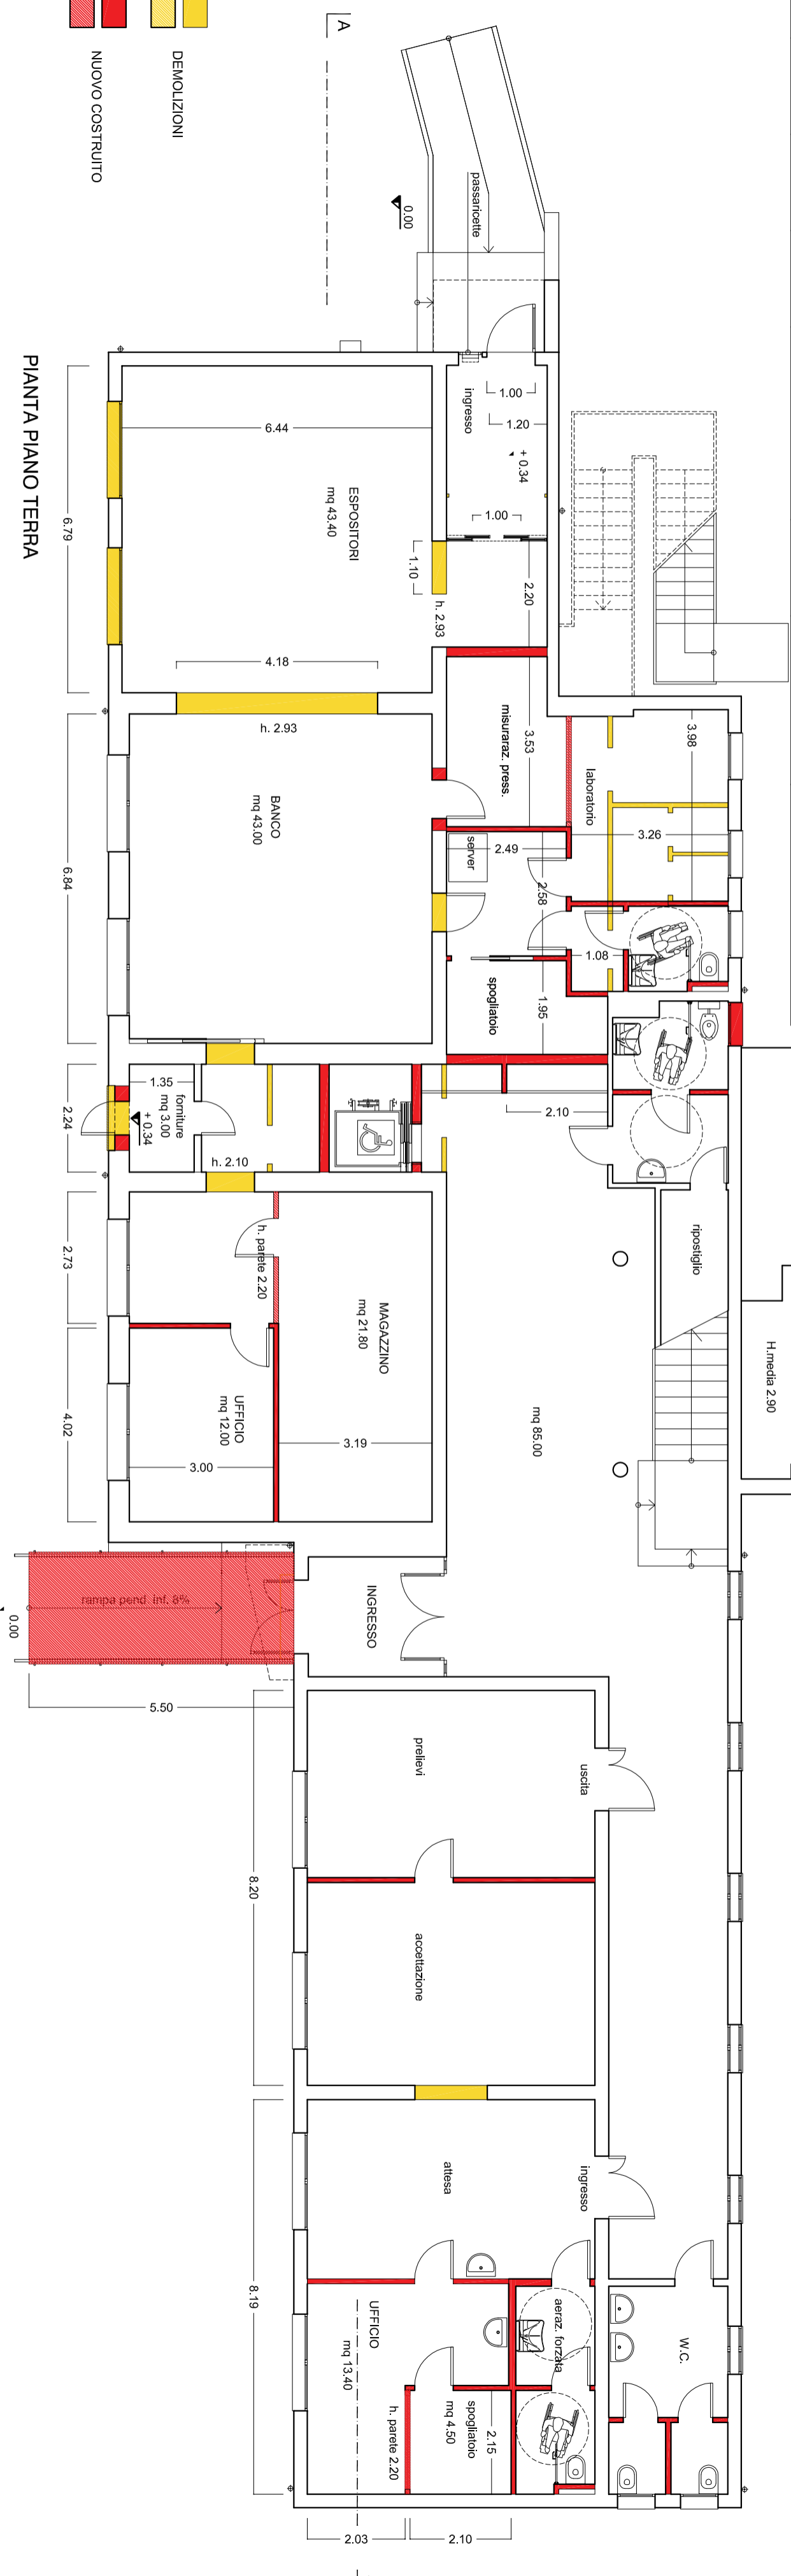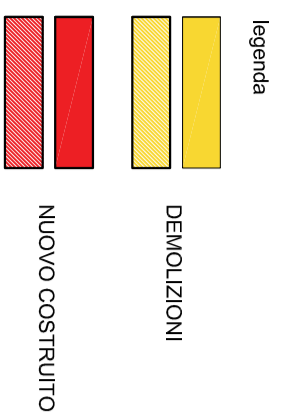

PIANTA PIANO TERRA

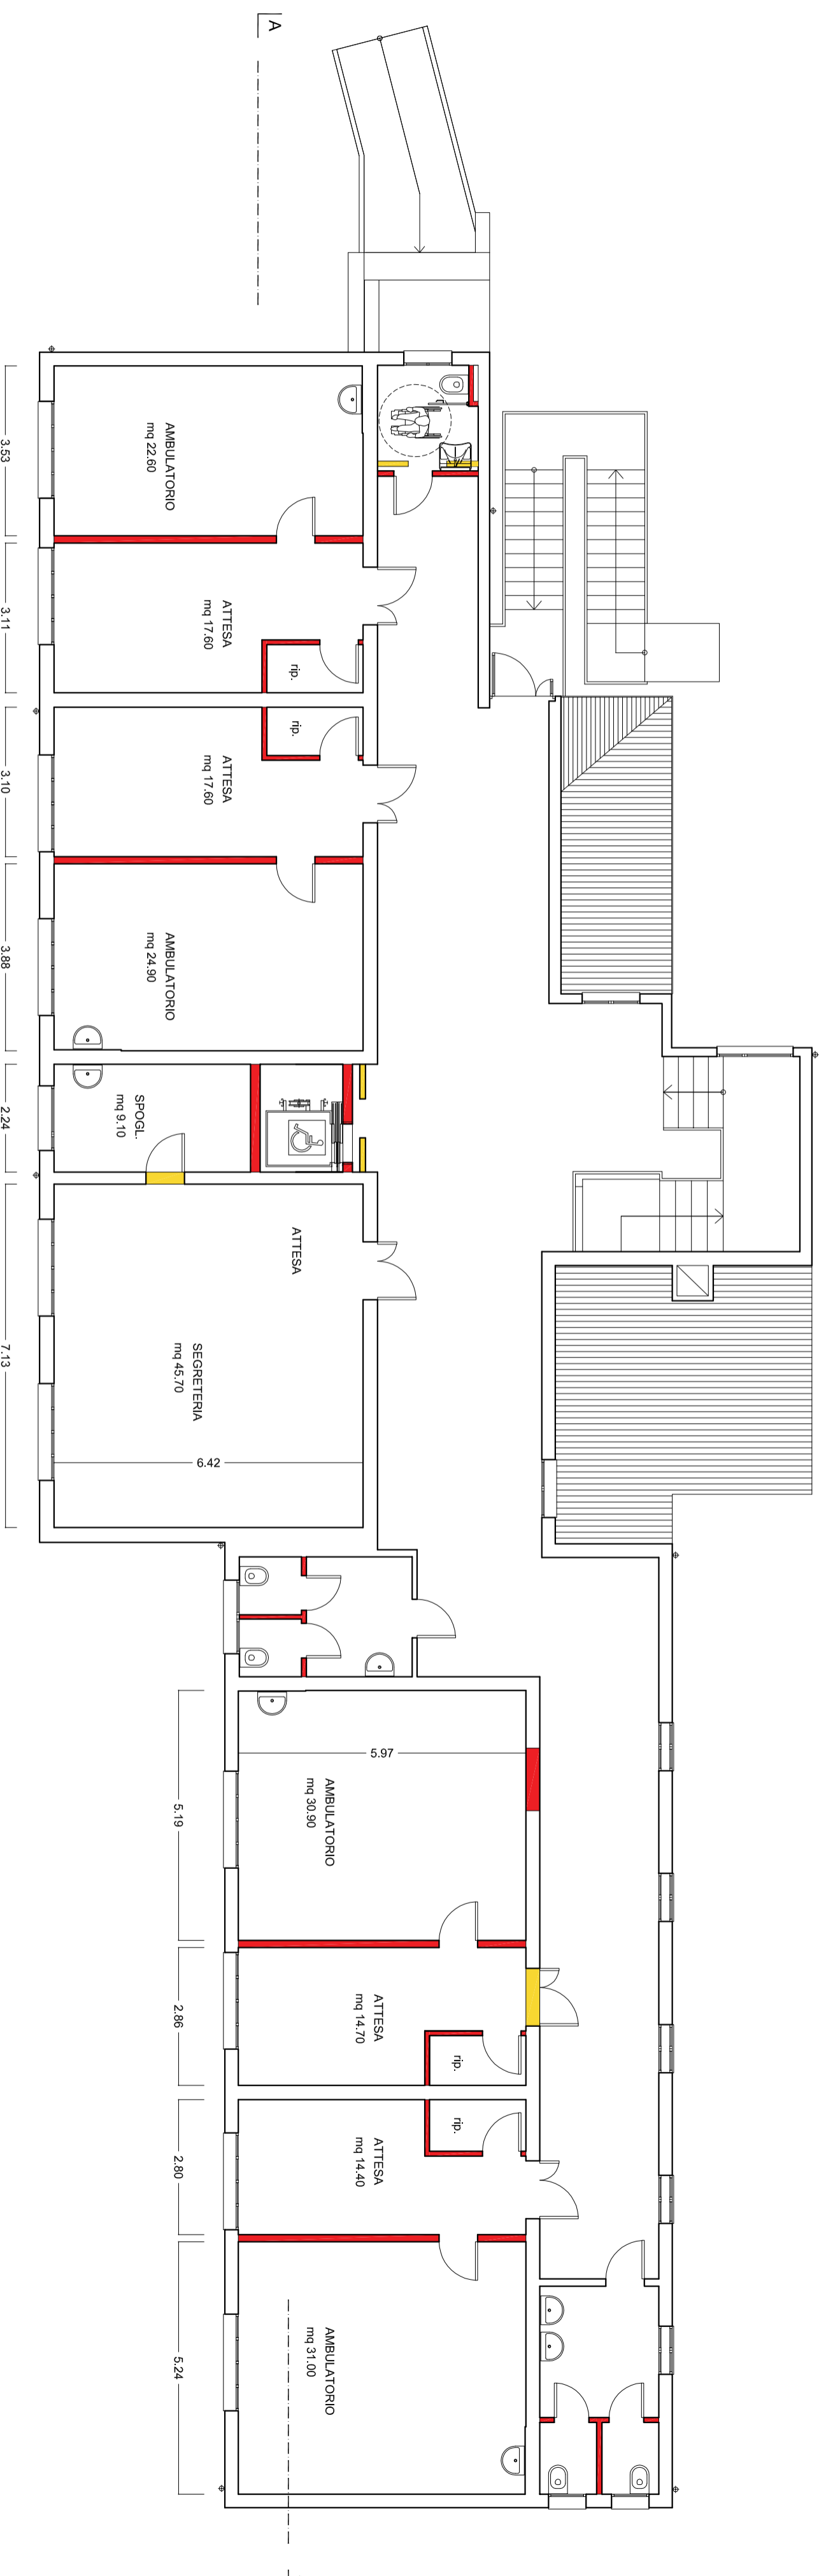

PIANTA PIANO PRIMO