



DIREZIONE
LAVORI PUBBLICI

cespite

indirizzo : via Castellana, 246

area : Zelairino - Trivignano

progetto : ex scuola elementare di Trivignano

tavola : COMPARATIVA
prospetto sud - sezione A-A

redatto da :

Il progettista :

ing. C. Ficotto
arch. C. Carli
arch. A. Scarpa


Data: febbraio 2019

Codice C.I. 14485



Area Progetto di fattibilità tecnica ed economica

Tavola 11
Scala 1:100

Il R.U.P.
arch. Silvia Loreto

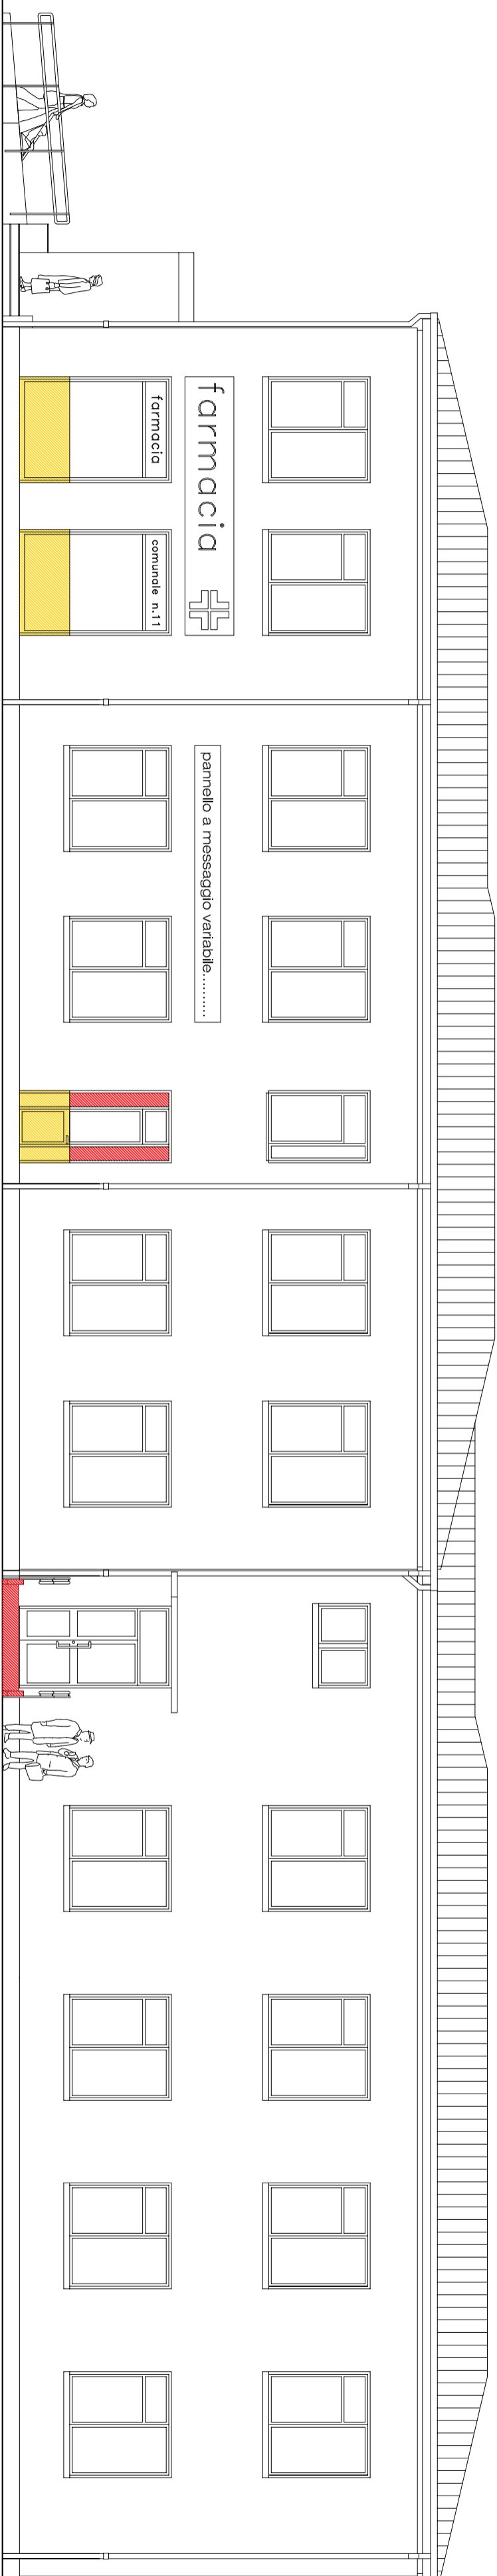

PROSPETTO SUD

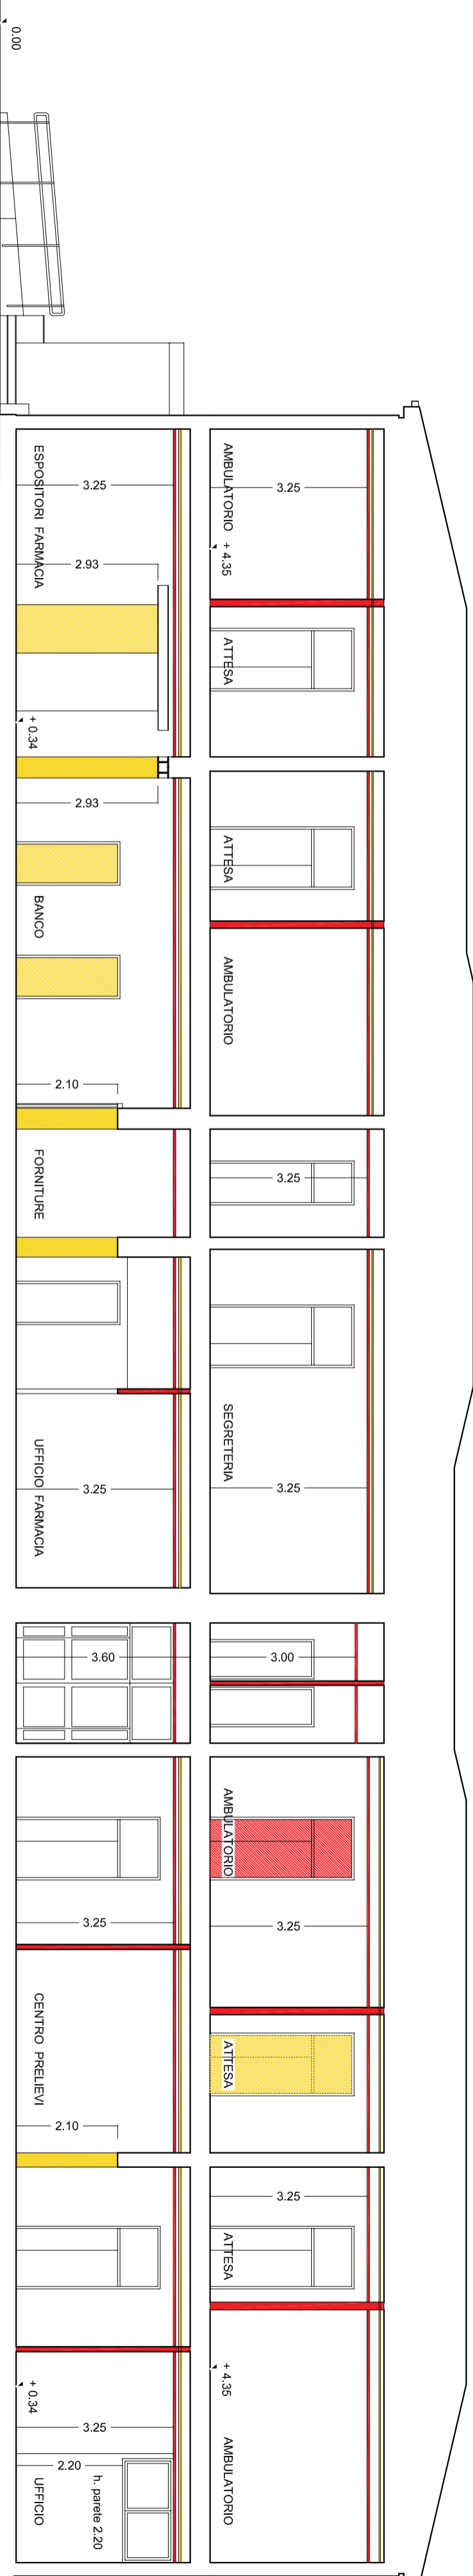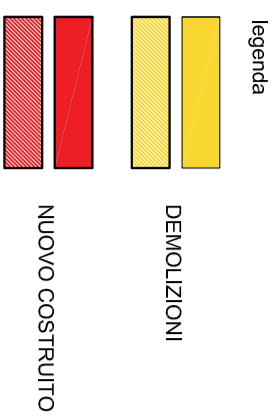

SEZIONE A-A - progetto