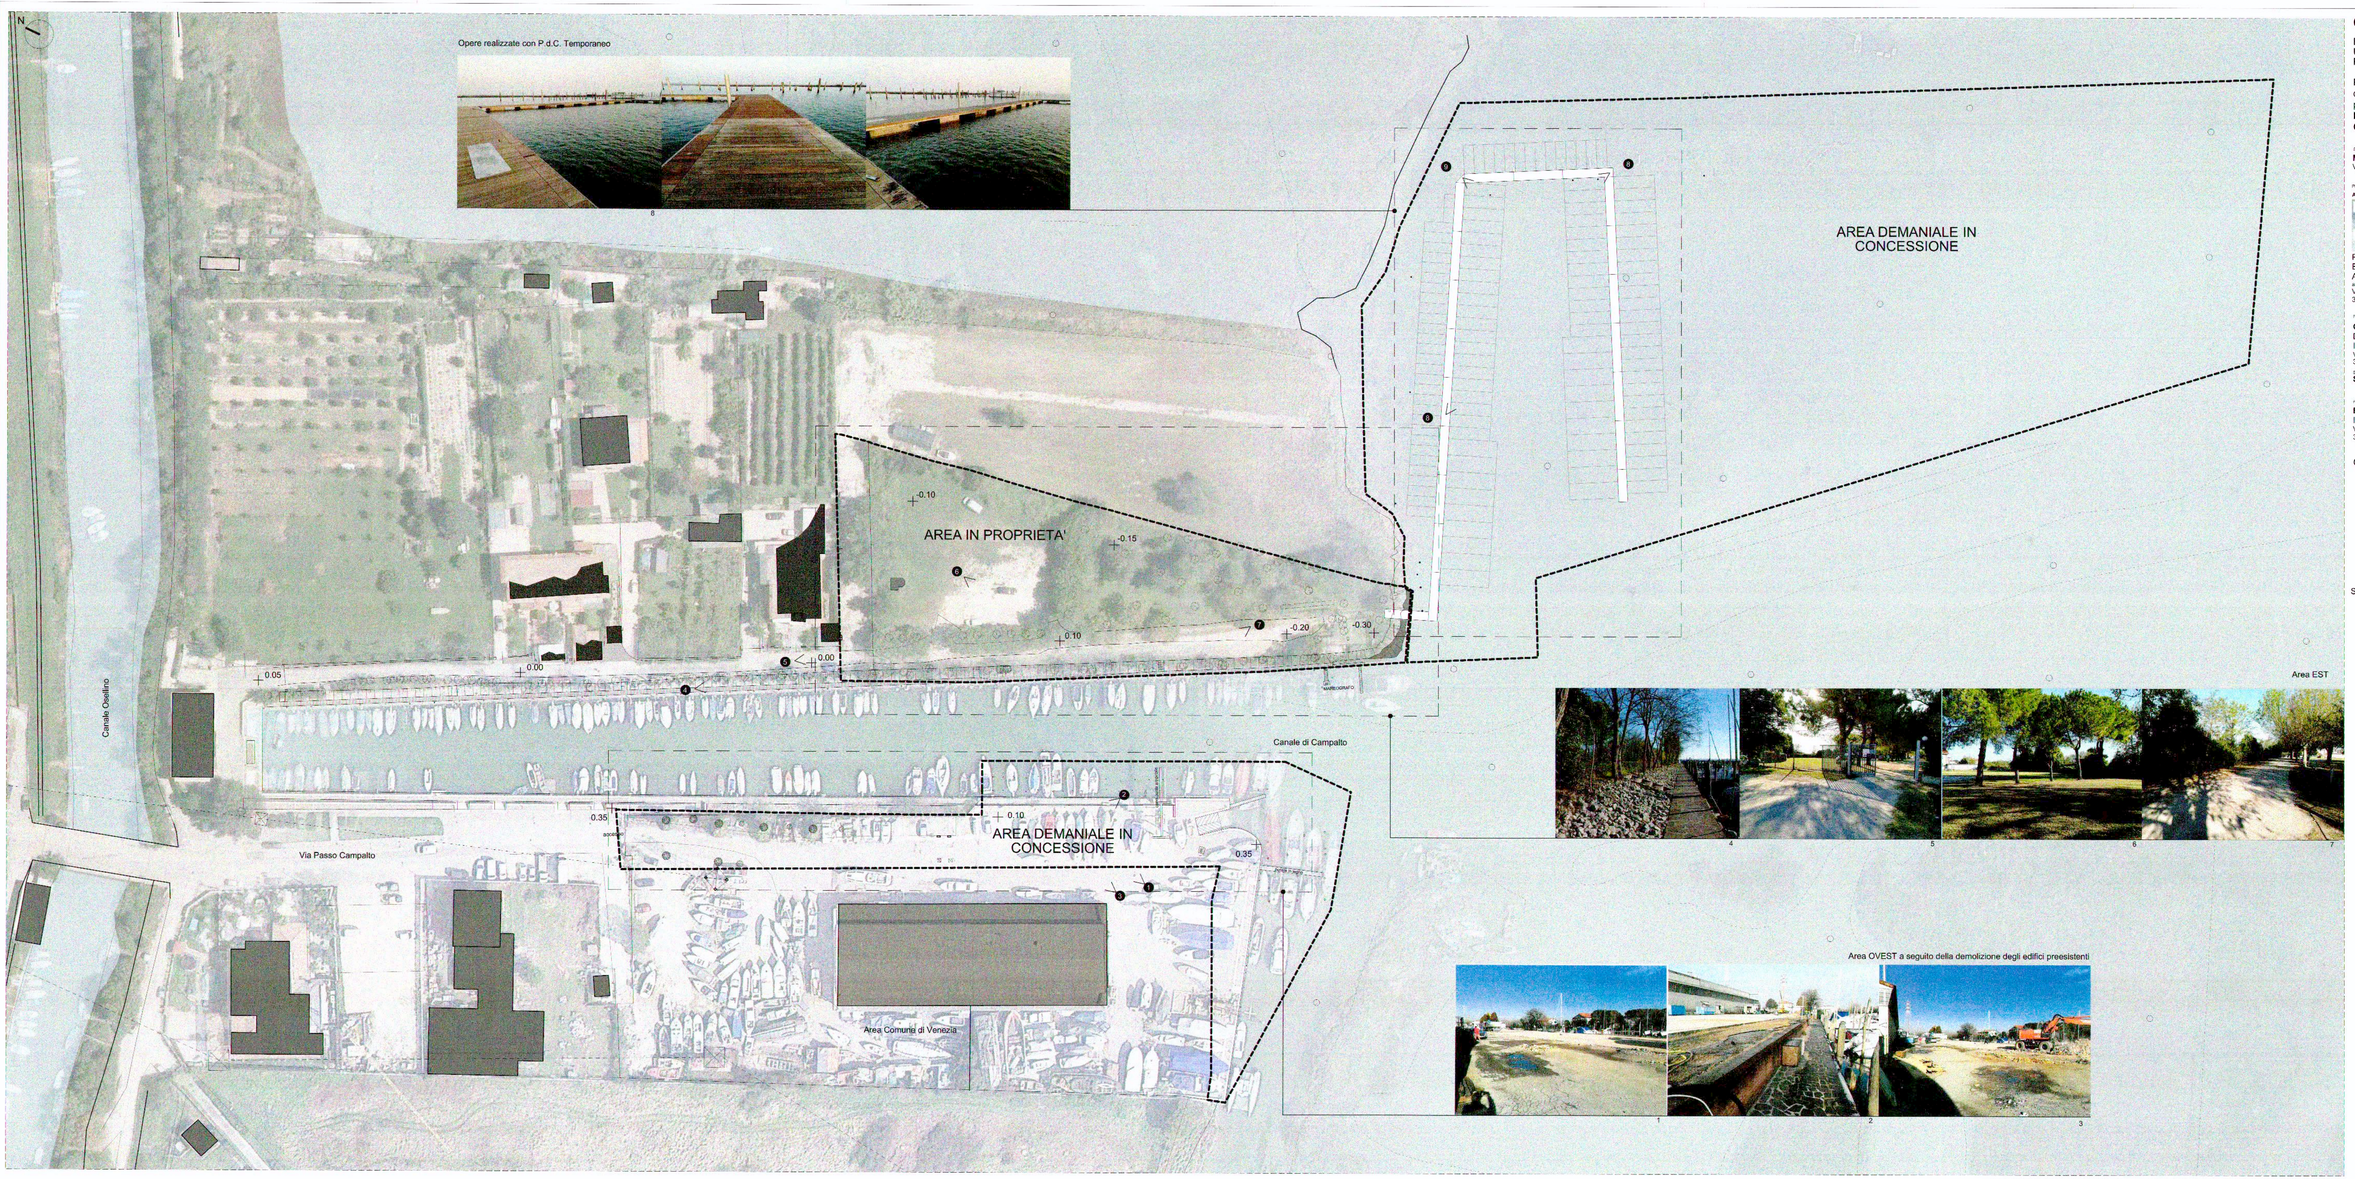

COMUNE DI VENEZIA

PROGETTO DI RIQUALIFICAZIONE URBANISTICA DELL'AREA DI PUNTA PASSO, CAMPALTO (VE).

Procedimento ai sensi dell'Art.6 della L.R. n.11/2004, accordo Pubblico-privato costituente variante urbanistica
Elaborati aggiornati alle richieste della Conferenza dei Servizi del 31/1/2018

SOGGETTO PROPONENTE:
Marina Punta Passo s.r.l.
Via Passo Campalto n.124, 30173 Mestre-VE

PROGETTISTA:
Arch. **Piero Vincenti**

COMUNE DI VENEZIA
PG/2020/ 0069880 dd 05/02/2020 ore 07.30
Mtt: VINCENTI PIERO - ARCHITETTO
Ass. Urbanistica Mestre - unità di smistamento

Piero Vincenti
Enrico Friselle
Anna Nannini
ARCHITETTI
Via Cesare Battisti 2
30174 Mestre-Venezia.

PIANO DI BONIFICA E VALUTAZIONI AMBIENTALI:
G&T S.r.l.
Dott.Geol. Claudio Galli
Ing. Matteo Greggio
Via Tiepolo, 8
31027 Spresiano (TV)

SUPPORTO SCIENTIFICO:
SELC società cooperativa

PROGETTAZIONE AGRONOMICA:
FILOFOREST
Ing. Paolo Ruaro
Via Scarpinosa, 54
36075 Montecchio Maggiore (VI)

OGGETTO: **EP 02 02A**
STATO DI FATTO

Rilievo comprensivo delle opere temporanee

Fotopiano

Rilevo fotografico

Settembre 2019

SCALA: 1:500