


**COMUNE DI VENEZIA**  
PROGETTO DI RIQUALIFICAZIONE  
URBANISTICA DELL'AREA DI PUNTA  
PASSO, CAMPALTO (VE).

Procedimento ai sensi dell'Art. 6  
della L.R. n. 11/2004, accordo Pubblico-  
privato costituenti variante urbanistica  
**Elaborati aggiornati alle richieste della  
Conferenza dei Servizi del 31/1/2018**

SOGGETTO PROMOVITORE  
**Marina Punta Passo s.r.l.**  
Via Passo Campalto n. 1/24, 30173 Mestre-VE

PROGETTISTA  
**Arch. Piero Vincenti**

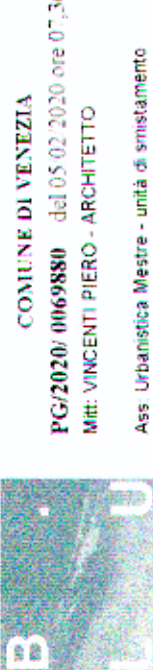

**Piero Vincenti**  
Enrico Friselle  
Anna Nannini  
Via Cesare Battisti 2  
30174 Mestre-Venezia

PROGETTO ESECUTIVO E VALUTAZIONE AMBIENTALE  
**G&T S.r.l.**

Dott. Geol. Claudio Galli  
Ing. Matteo Greggio  
31027 Spresiano (TV)  
38075 Montebelluna (TV)

PROGETTO ESECUTIVO  
**SELIC** società cooperativa

PROGETTAZIONE LAVORI PUBBLICI  
**FILOFOREST**

Ing. Paolo Ruaro  
Via Scarpinea, 54  
36015 Montebelluna (VI)

OGGETTO: **EP 06 02A**  
PROGETTO

Planimetria generale

Settembre 2019

SCALA: 1:500

LEGENDA

AREA OVEST

1. ACCESSO
2. PARCHEGGIO
3. PARCHEGGIO / ATTIVITÀ COMMERCIALE
4. PICCOLE MANUTENZIONI
5. SERVIZI
6. AREA DI ALLOGGIO
7. POST BARCA IN CONCESSIONE
8. PASSERELLA CICLO PEDONALE

AREA EST

9. ACCESSO
10. PARCHEGGIO
11. ATTIVITÀ COMMERCIALE
12. BAR-RISTORANTE
13. BAR-RISTORANTE
14. PONTE FISSO
15. PONTE GALLEGGIANTE
16. POST BARCA

