



ATTREZZAMENTO ACQUEO. DETTAGLI COSTRUTTIVI

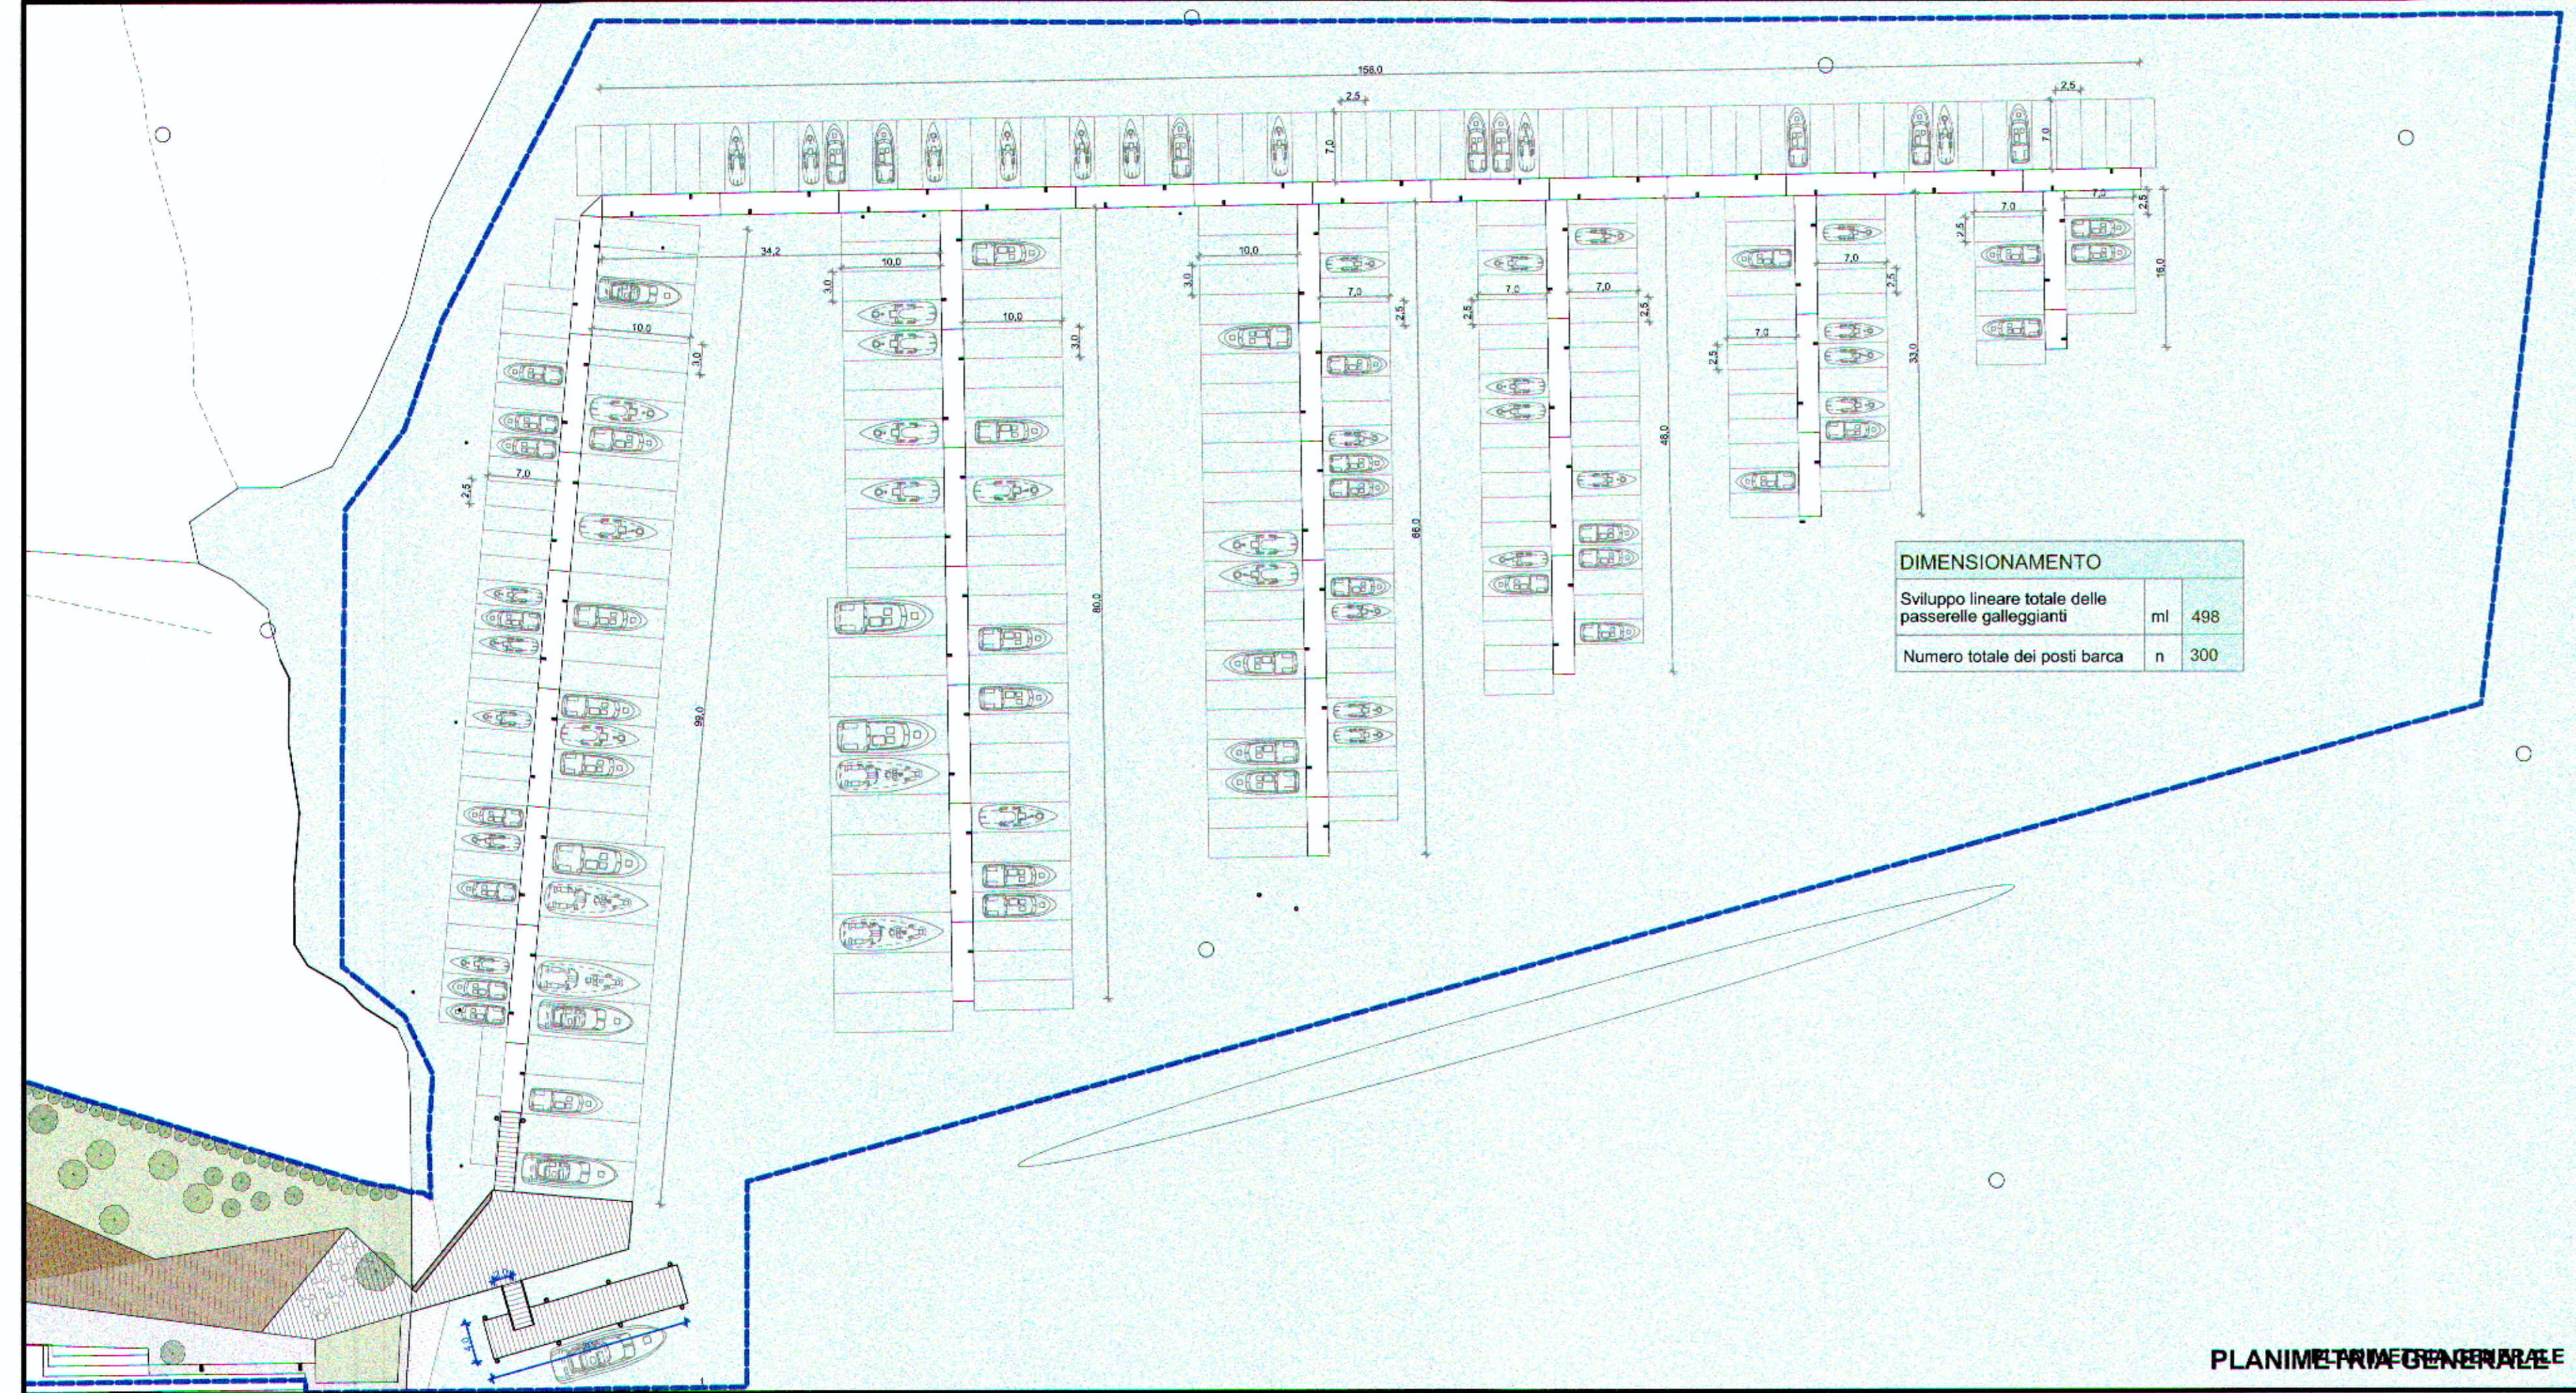

PASSERELLA CICLOPEDONALE. DETTAGLI COSTRUTTIVI

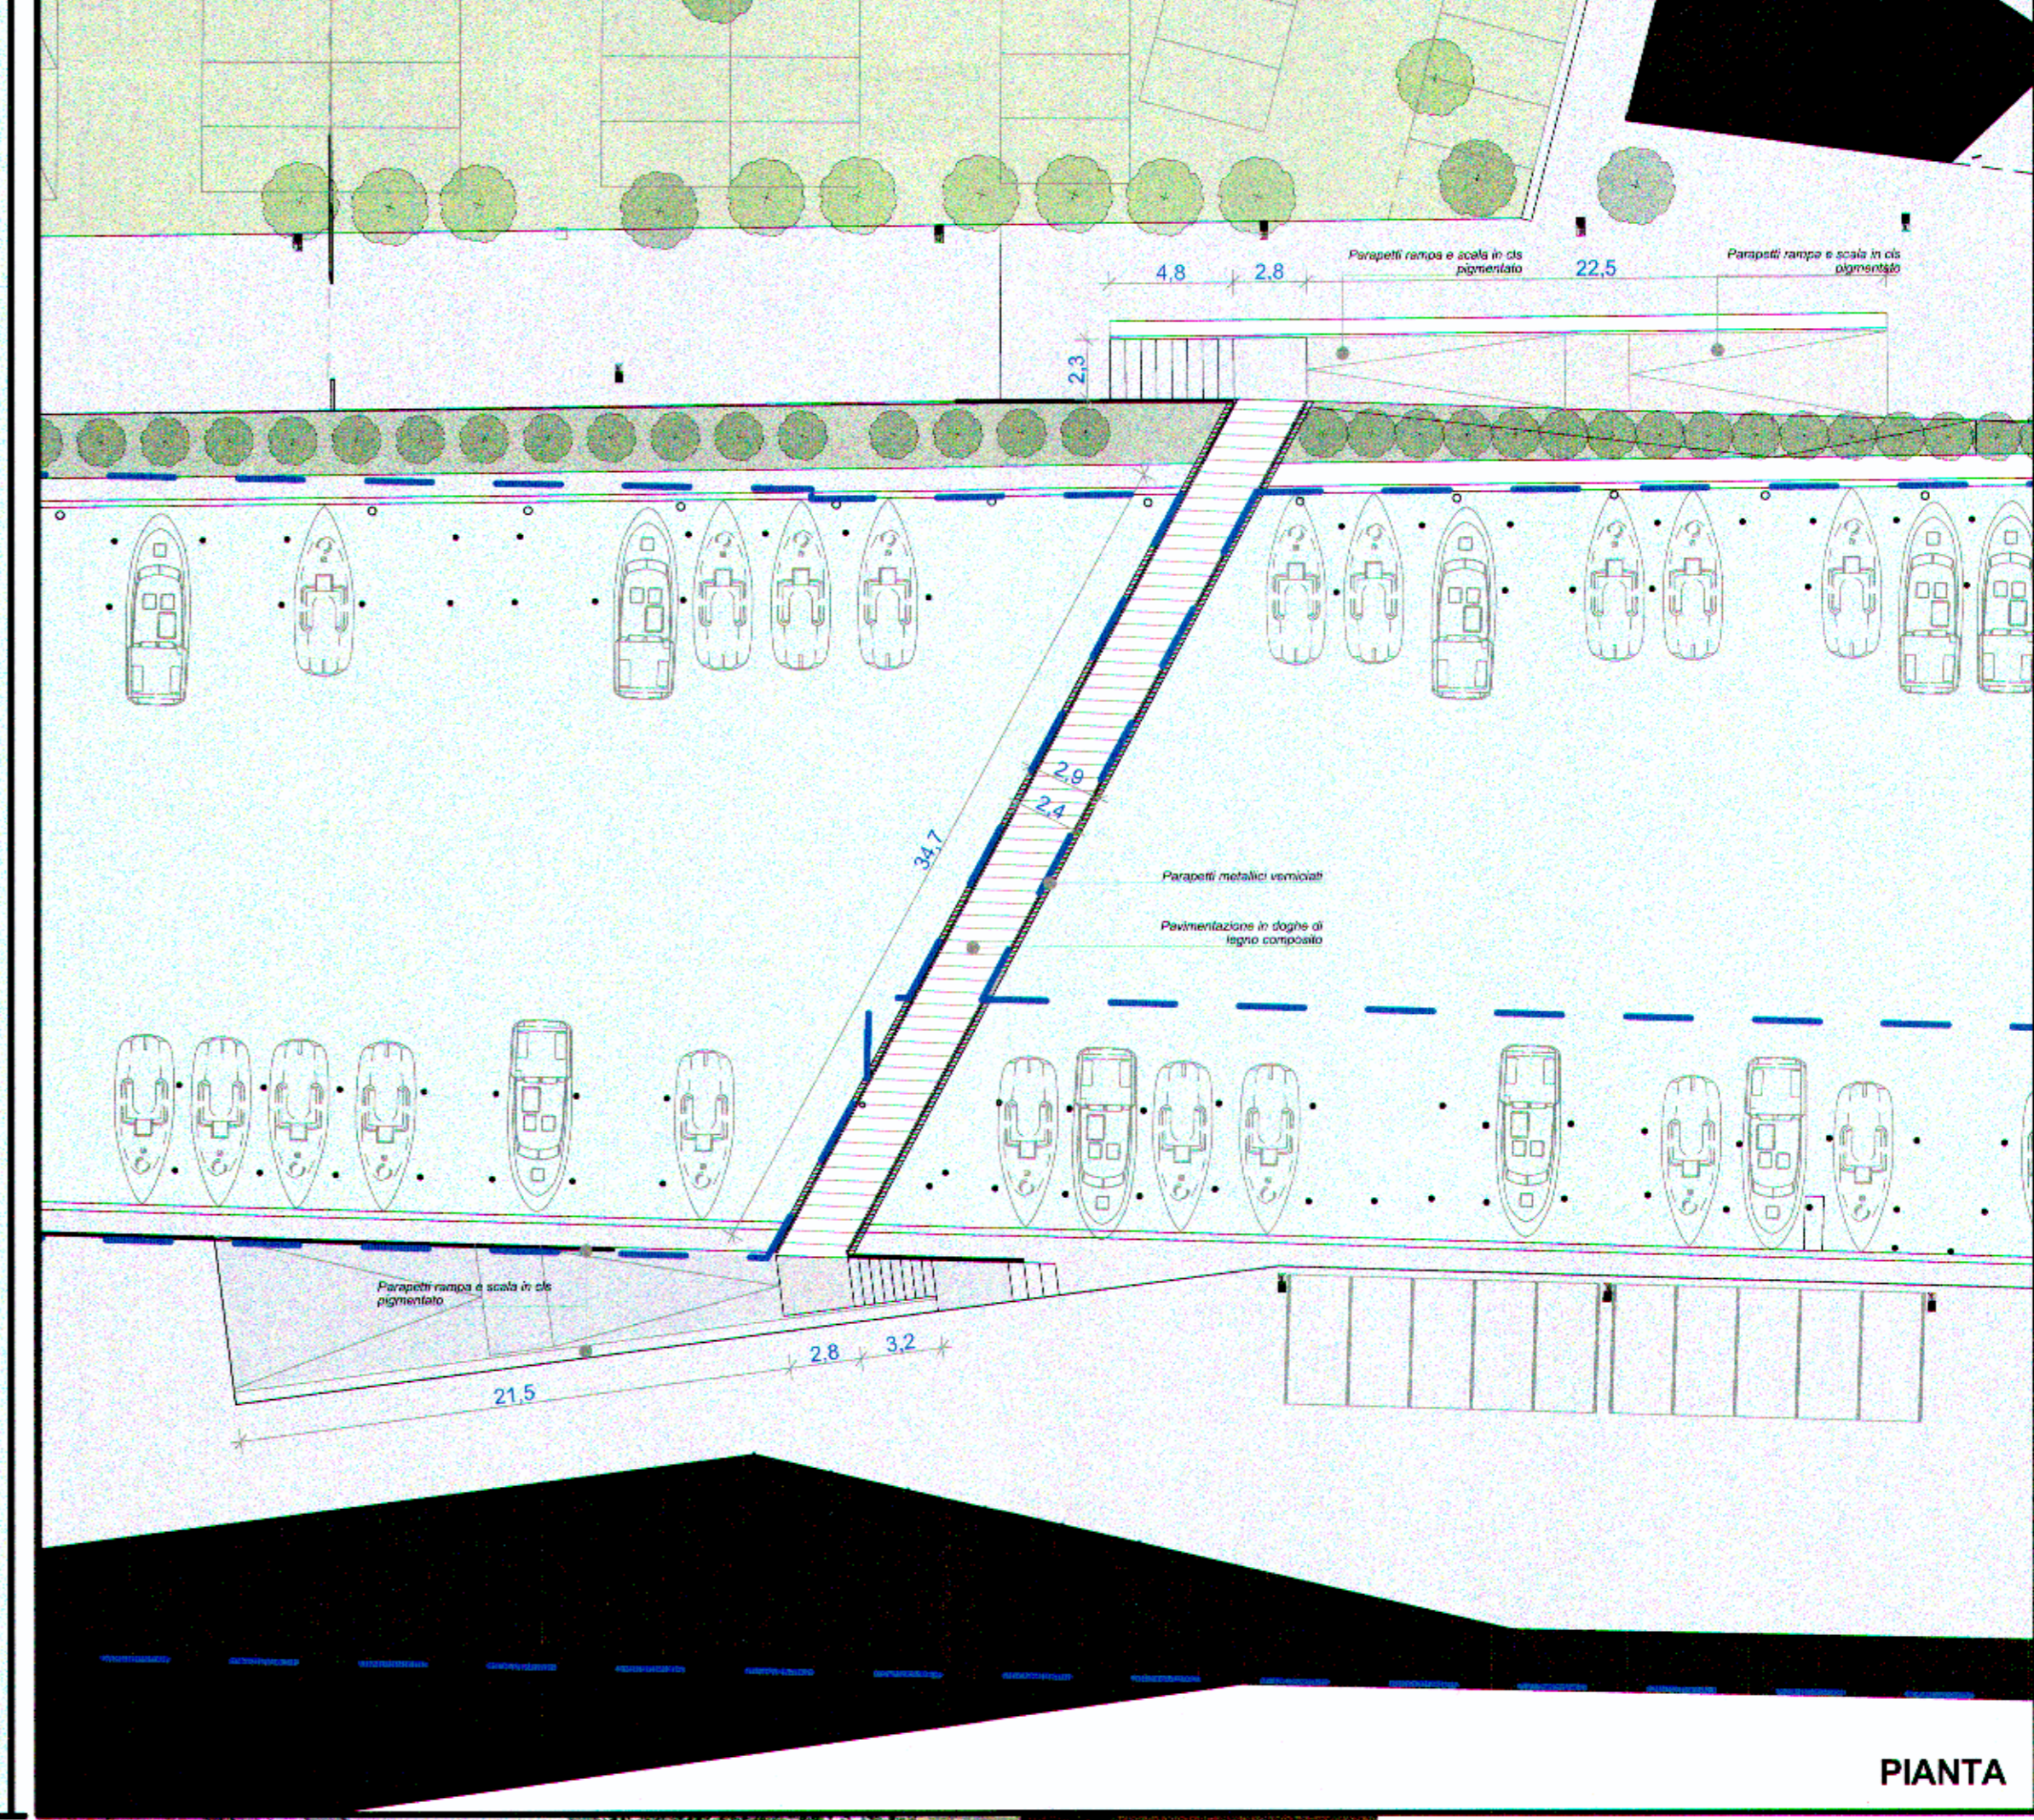

COMUNE DI VENEZIA

PROGETTO DI RIQUALIFICAZIONE URBANISTICA DELL'AREA DI PUNTA PASSO, CAMPALTO (VE).

Procedimento ai sensi dell'Art. 6 della L.R. n. 11/2004, accordo Pubblico-privato costituente variante urbanistica.

SOGGETTO PROPONENTE:
Marina Punta Passo s.r.l.
Via Passo Campalto n.124, 30173 Mestre-VE

PROGETTISTA:
Arch. Piero Vincenti

COMUNE DI VENEZIA
PG/2020/0069880 del 05/02/2020 ore 07.36
M. VINCENTI PIERO - ARCHITETTO
Ass. Urbanistica Mestre - unita di smistamento

Piero Vincenti
Enrico Friselle
Anna Nannini
Via Cesare Battisti 2
30174 Mestre-Venezia.








PROGETTAZIONE E VALUTAZIONI AMBIENTALI
G&T S.r.l.
Via Tiepolo, 8
31027 Spresiano (TV)

PROGETTAZIONE AGRONOMICA
Filoforest
Via Scarpinosa, 54
36075 Montebelluna Maggiore (VI)

OGGETTO: **EP 08 02A**
PROGETTO

Dettagli di progetto:
- Attrezzamento acqueo
- Passerella ciclopedonale

Settembre 2019 SCALA: 1:500-200-50

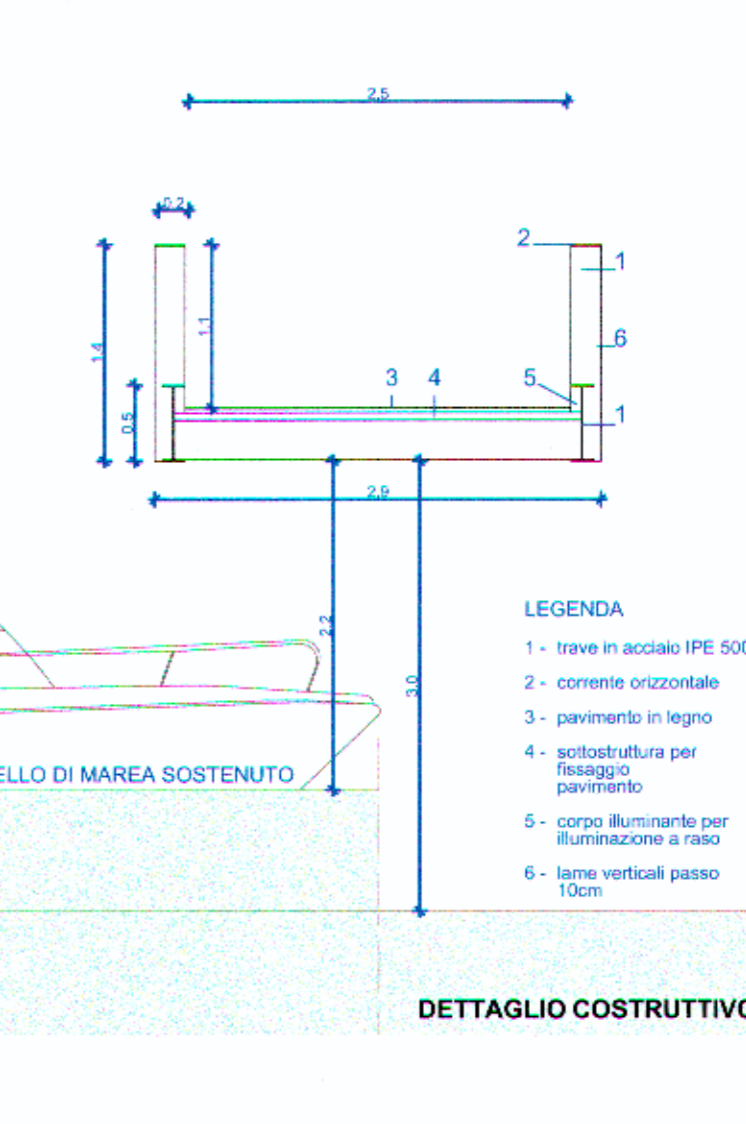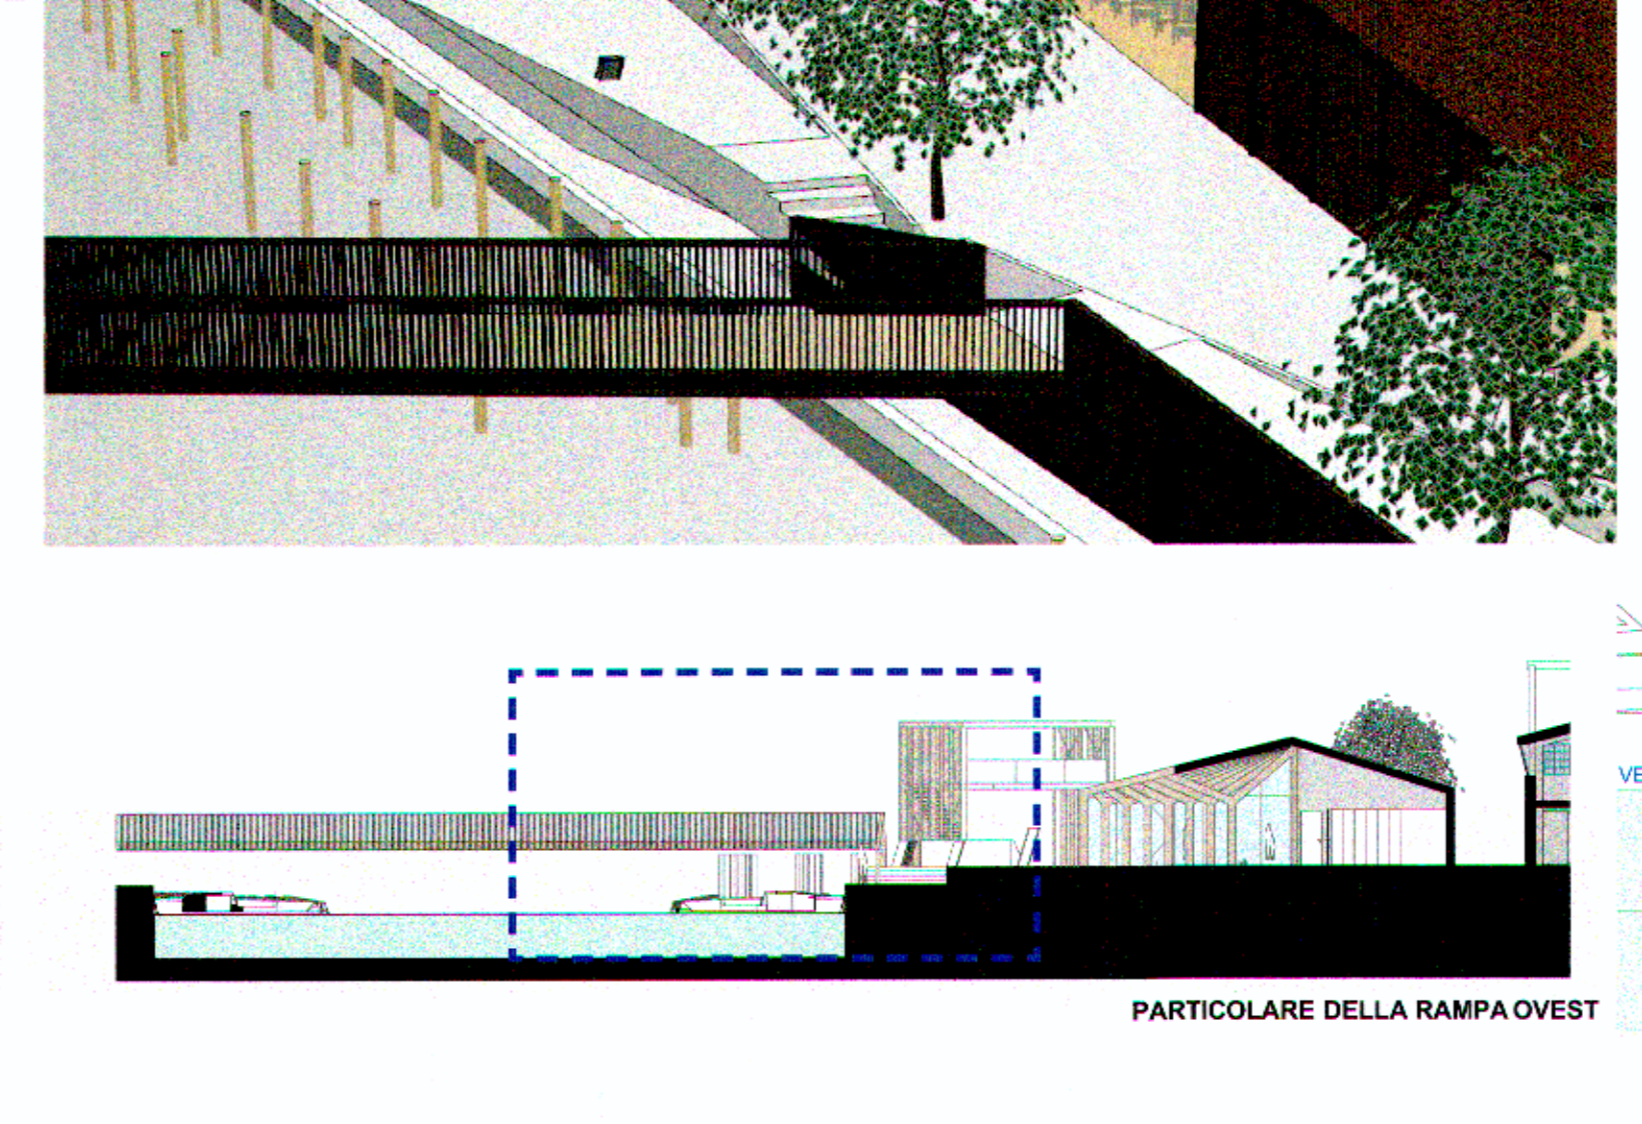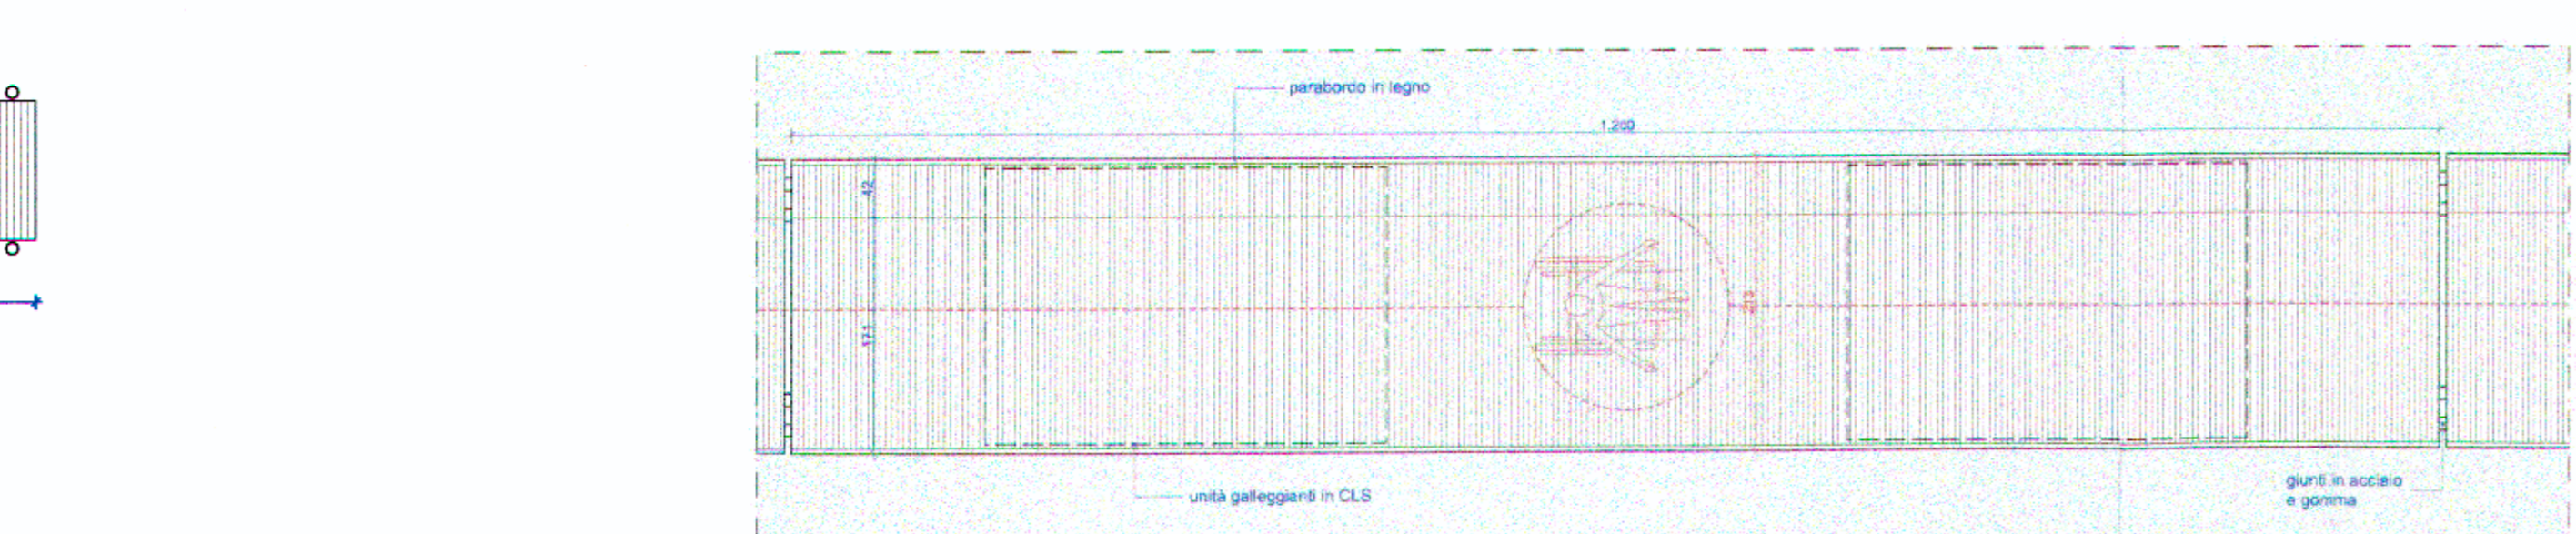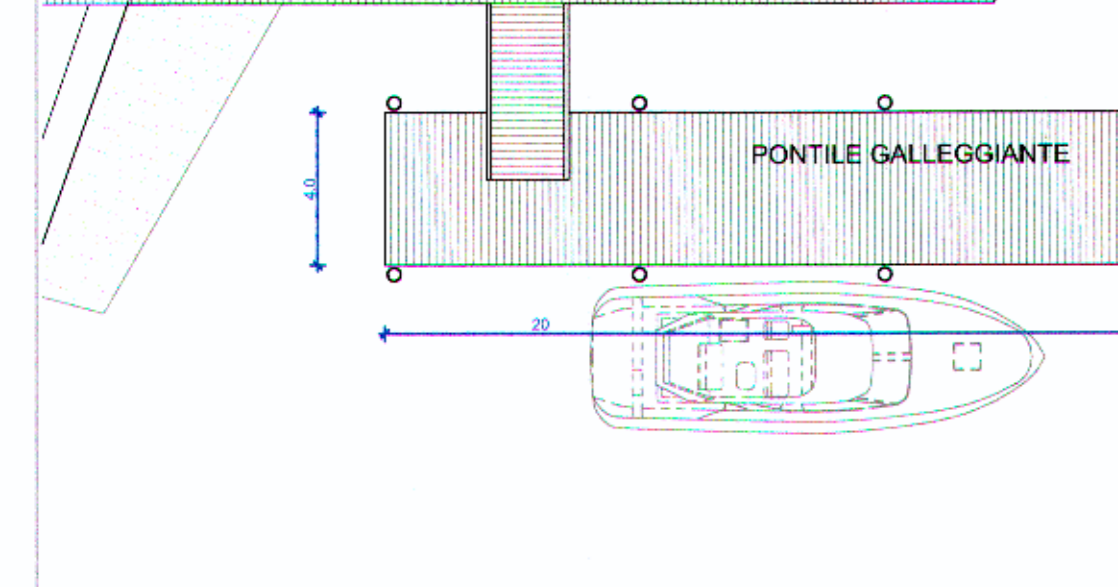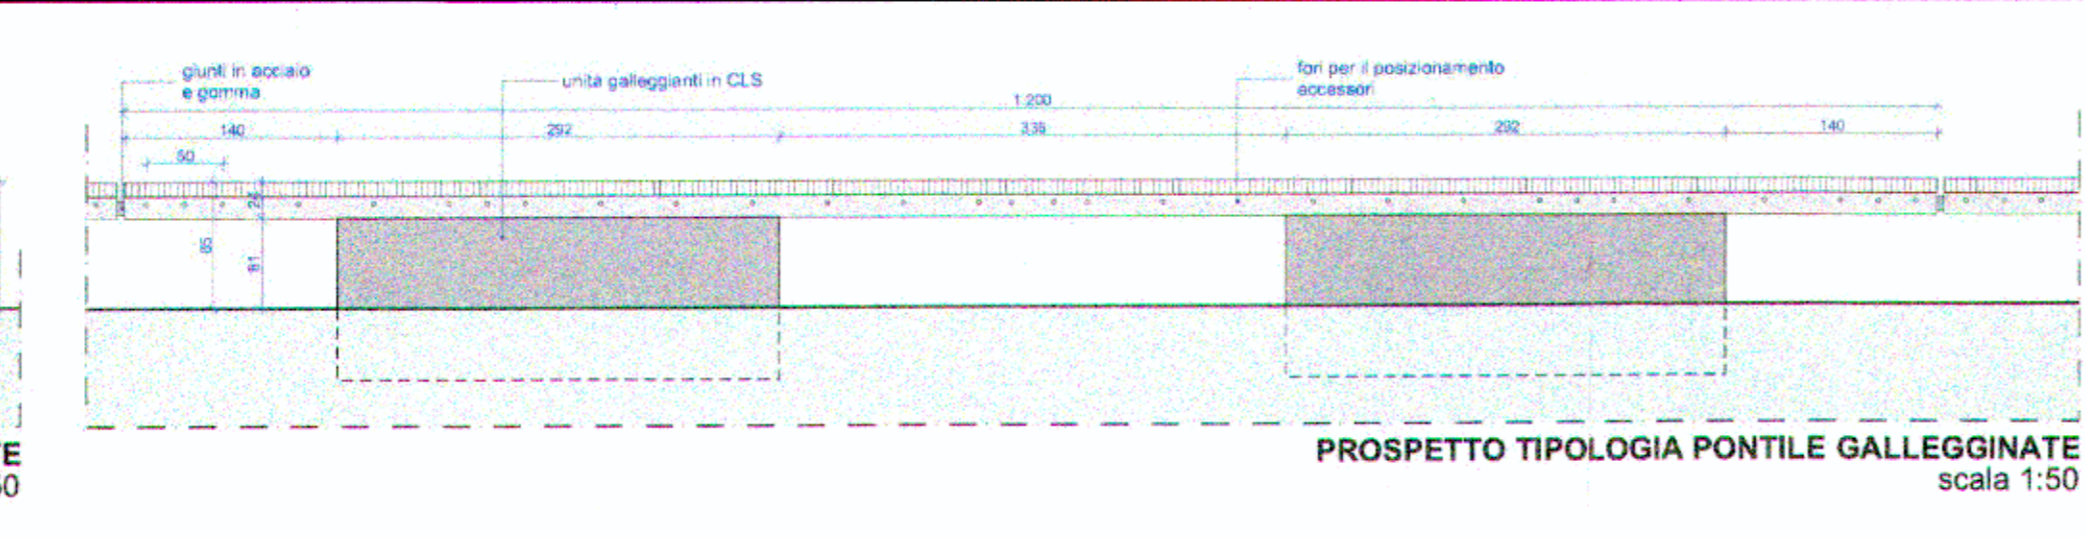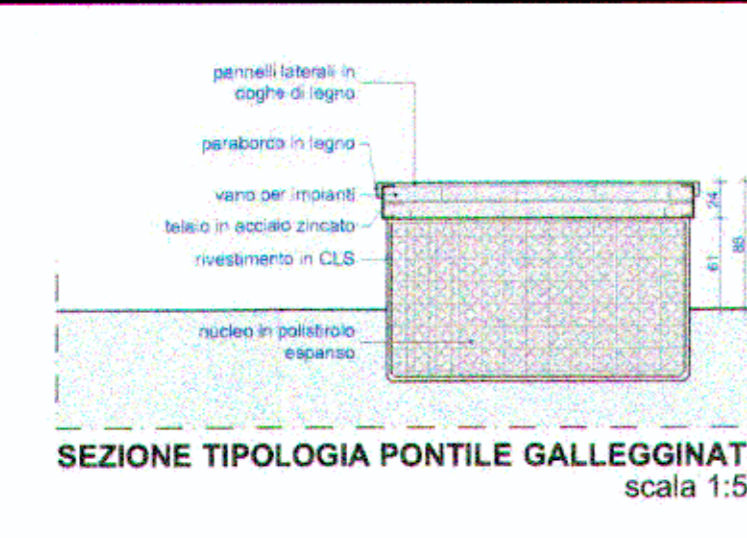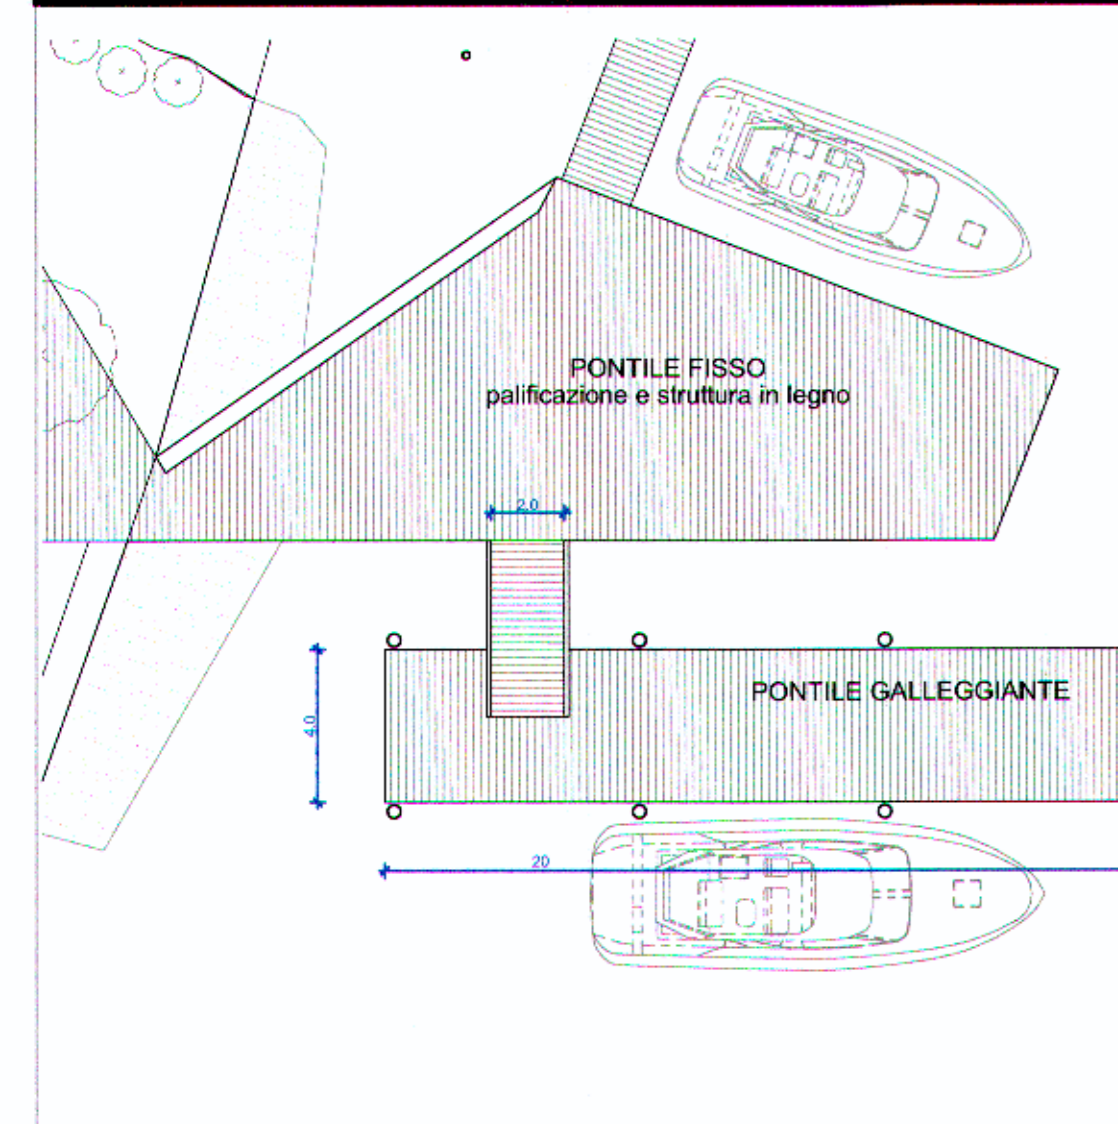

PONTILE FISSO E GALLEGGIANTE
FOTOINSERIMENTO RELATIVO ALLA TIPOLOGIA DEI PONTILI UTILIZZATI

