


Planimetria generale dell'ambito di intervento

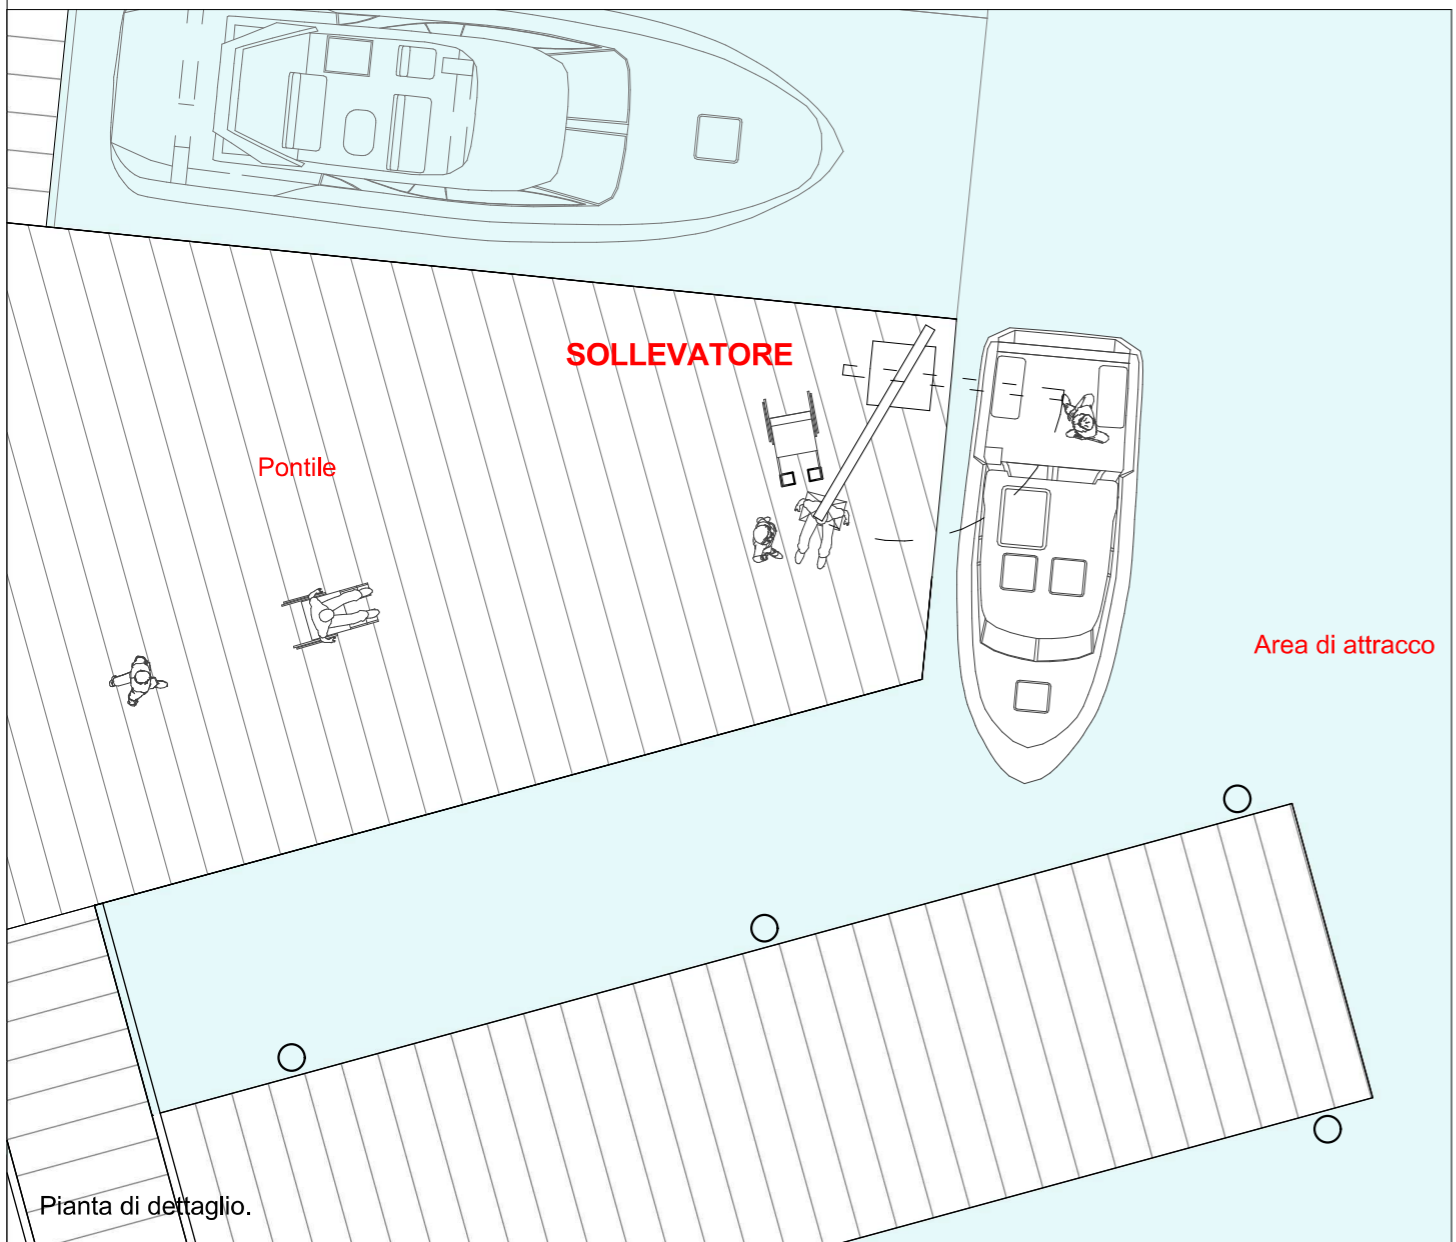

Pianta di dettaglio.



Esempio di sollevatore per utenti disabili per movimentazioni da e verso le imbarcazioni.



COMUNE DI VENEZIA

PROGETTO DI RIQUALIFICAZIONE URBANISTICA DELL'AREA DI PUNTA PASSO, CAMPALTO (VE).

Procedimento ai sensi dell'Art.6 della L.R. n.11/2004, accordo Pubblico-privato costituente variante urbanistica **Elaborati aggiornati alle richieste della Conferenza dei Servizi del 31/1/2018**

SOGGETTO PROPONENTE:

Marina Punta Passo s.r.l.
Via Passo Campalto n.124, 30173 Mestre-VE

PROGETTISTA:

Arch. Piero Vincenti



Piero Vincenti
Enrico Friselle
Anna Nannini
architetti
Via Cesare Battisti 2
30174 Mestre-Venezia.

PIANO DI BONIFICA E VALUTAZIONI AMBIENTALI:

G&T S.r.l.
Dott.Geol. Claudio Galli
Ing. Matteo Greggio
Via Tiepolo, 8
31027 Spresiano (TV)

SUPPORTO SCIENTIFICO:

SELC società cooperativa

PROGETTAZIONE AGRONOMICA:

FILOFOREST
Ing. Paolo Ruaro
Via Scarpinosa, 54
36075 Montecchio Maggiore (VI)

OGGETTO: **Sollevatore per utenti disabili**