PRG VIGENTE

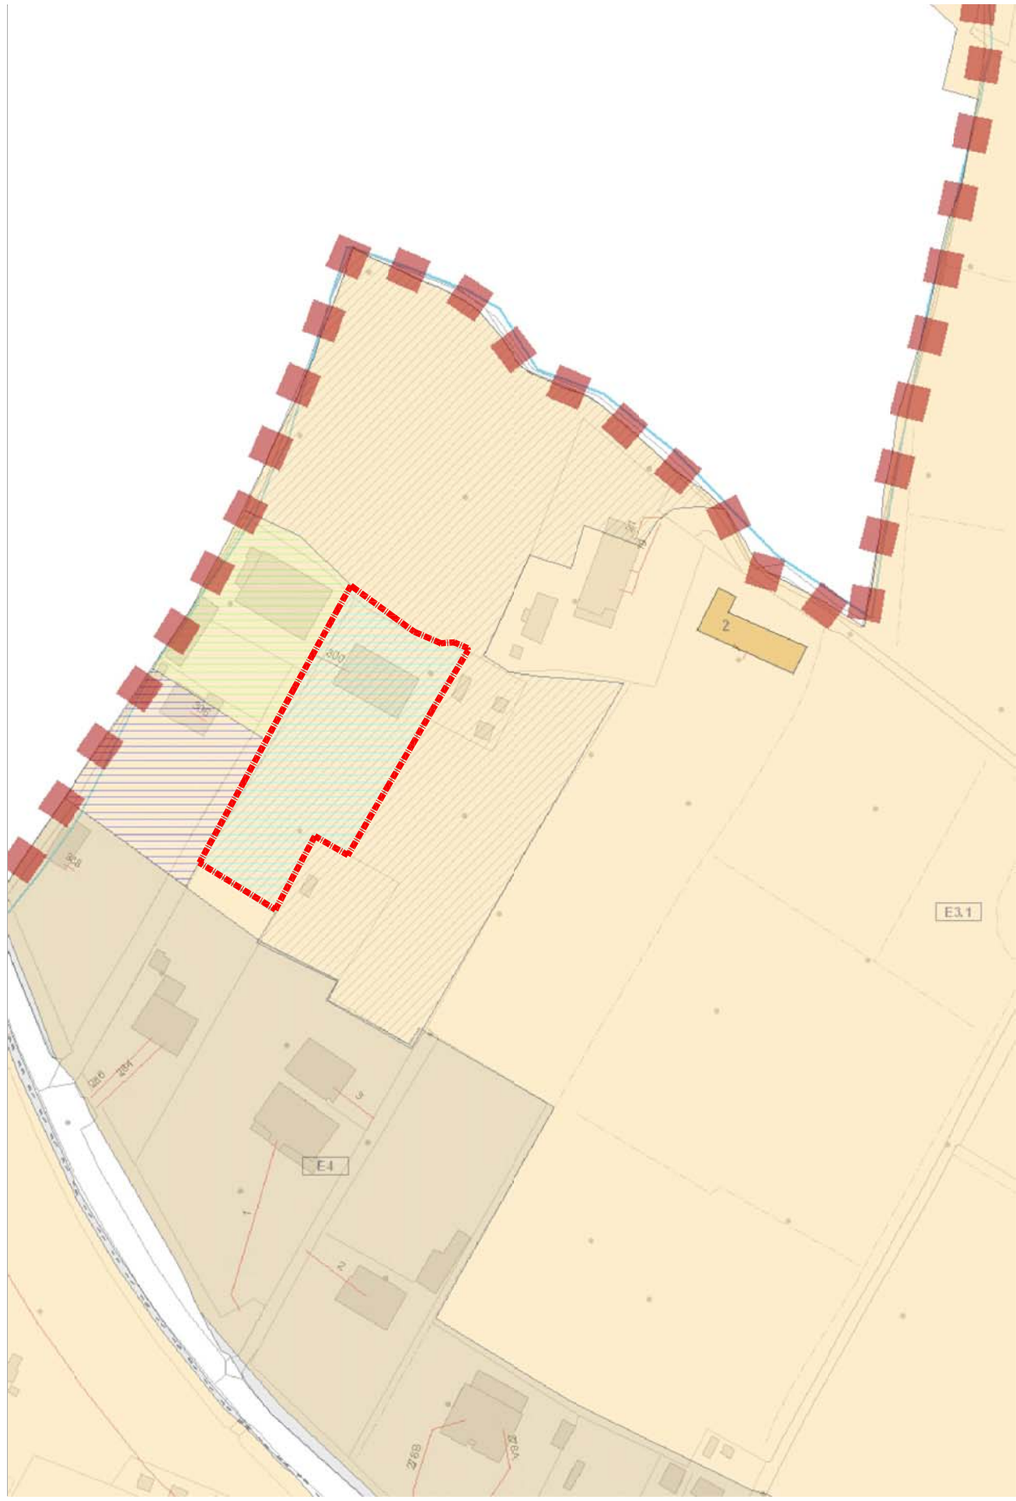

VARIANTE PRG - Trasformazione area di progetto da Zona E3.1 a Zona D4

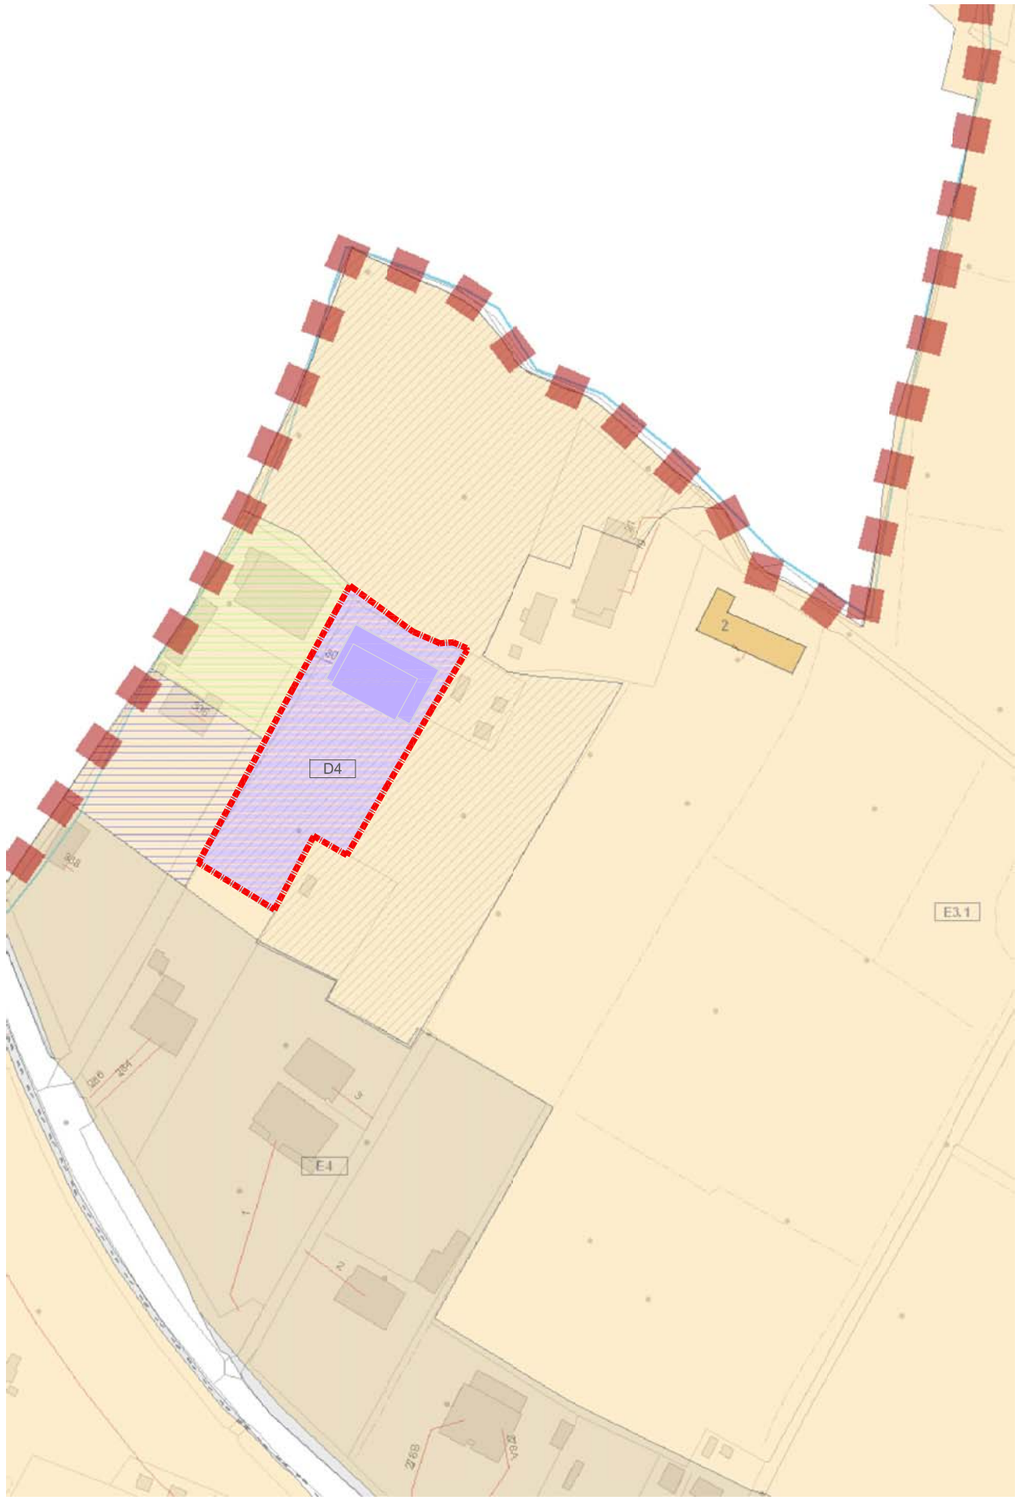

COMUNE DI VENEZIA
Via Castellana n° 300,
Fg. 112 - Mapp. 198

Pdc per Ampliamento fabbricato artigianale ad uso officina meccanica

COMPARATIVA

PRG
-
VARIANTE PRG

COMMITTENTE:
Franzoi Severino

PROGETTISTA:
Arch. Fabiano Pasqualetto

TAVOLA N.	DISEGNO N.
C	1

SCALA 1:2000

STUDIO DI ARCHITETTURA ED URBANISTICA
FABIANO PASQUALETTO
ARCHITETTO
VIA G. MAZZINI 5 - 30170 MESTRE (VE)
Tel 041 984 662 - Fax 041 984 662
e-mail: studio.fabianopasqualetto@gmail.com

DATA:

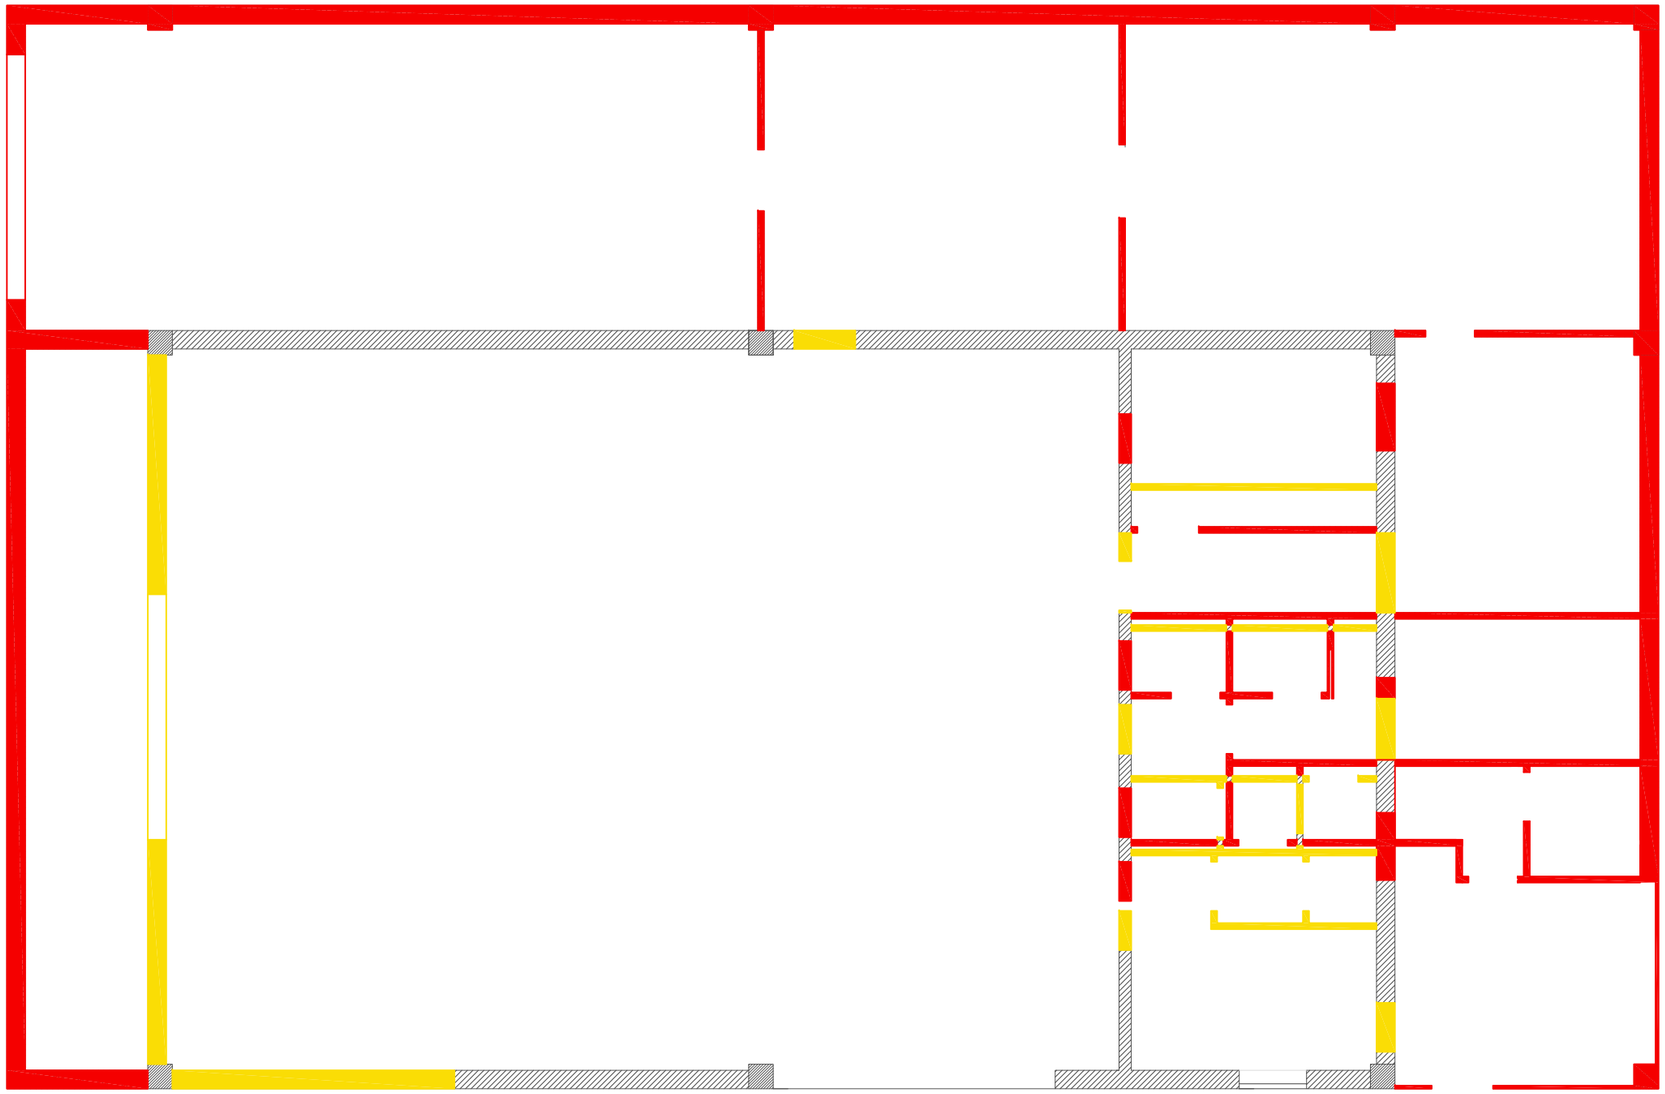

COMUNE DI VENEZIA
Via Castellana n° 300,
Fg. 112 - Mapp. 198

Pdc per Ampliamento fabbricato artigianale ad uso officina meccanica

COMPARATIVA

PIANTA PIANO TERRA

COMMITTENTE:
Franzoi Severino

PROGETTISTA:
Arch. Fabiano Pasqualetto

TAVOLA N.	DISEGNO N.
C	2

SCALA 1:100

STUDIO DI ARCHITETTURA ED URBANISTICA
FABIANO PASQUALETTO
ARCHITETTO
VIA G. MAZZINI 5 - 30170 MESTRE (VE)
Tel 041 984 662 - Fax 041 984 662
e-mail: studio.fabianopasqualetto@gmail.com

DATA:

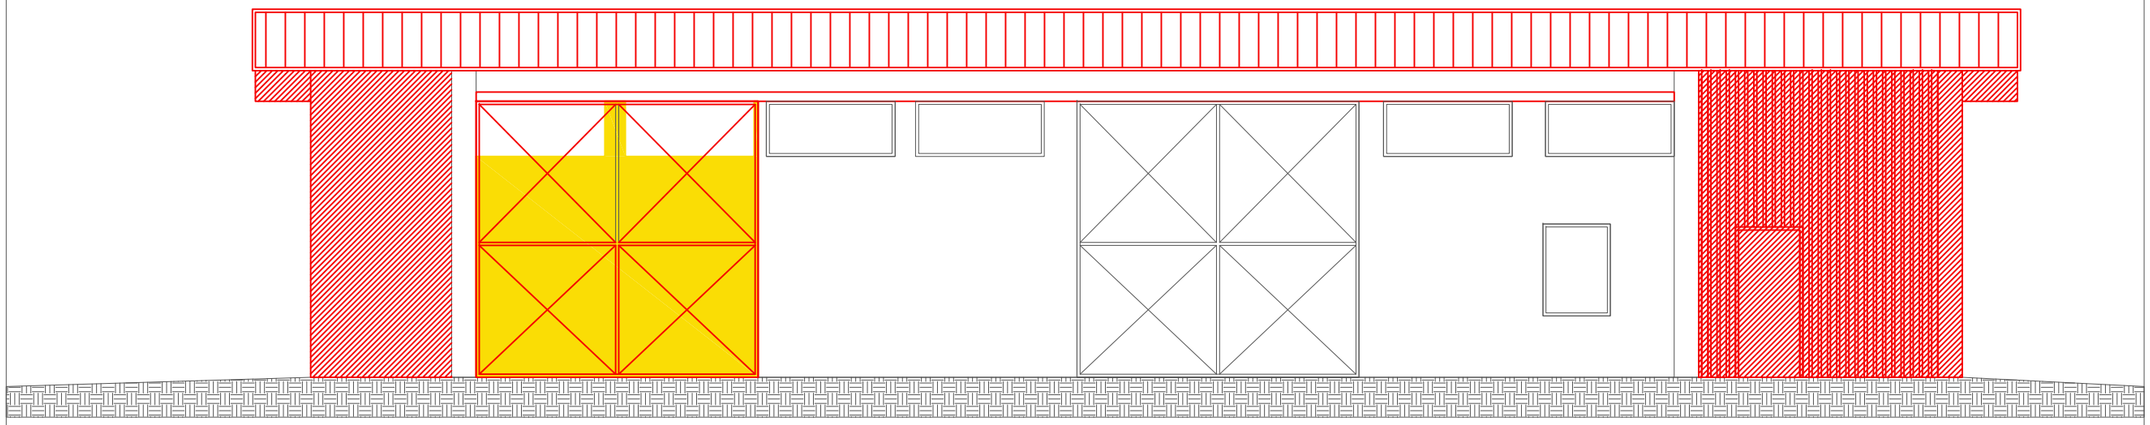

Prospetto Sud

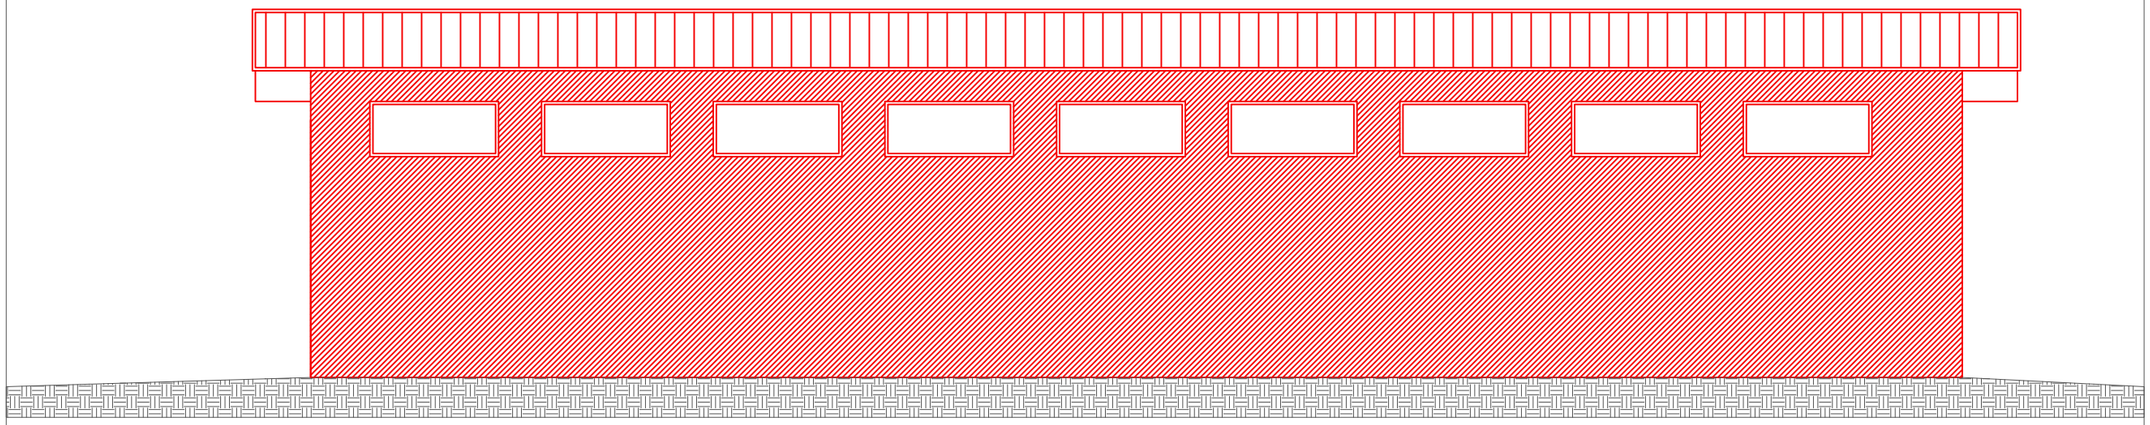

Prospetto Nord

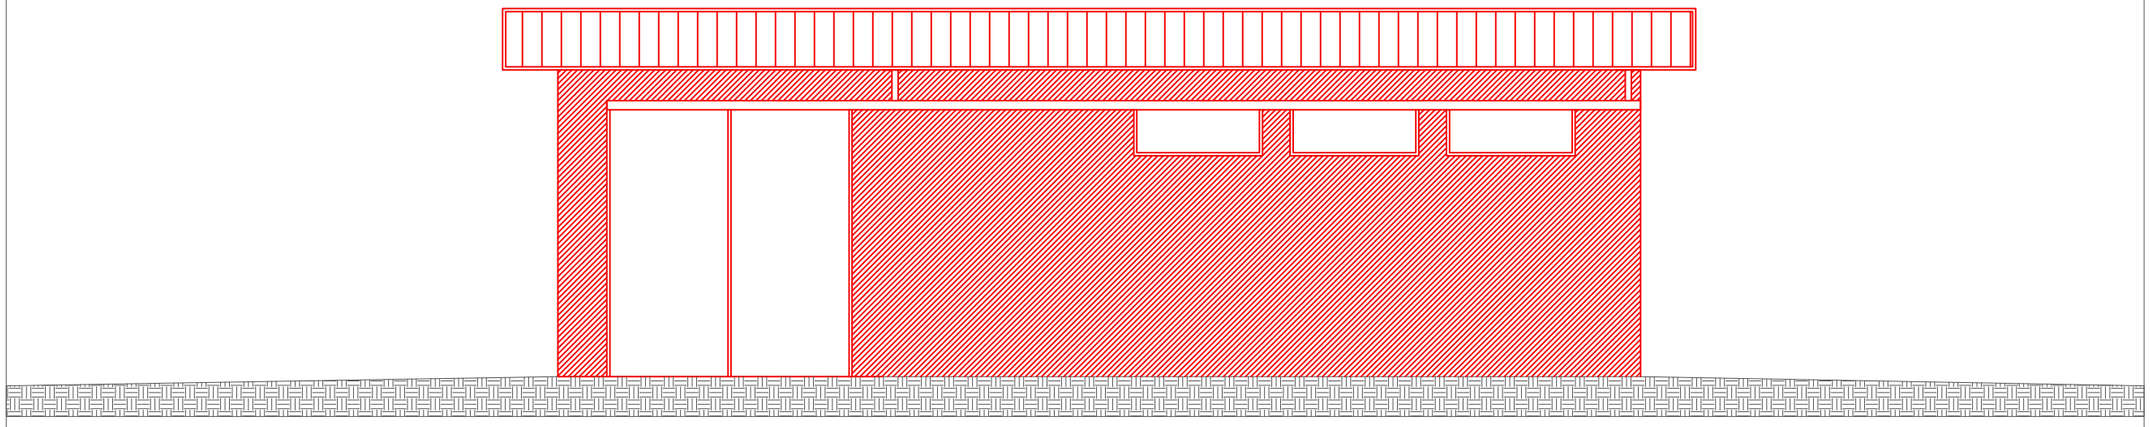

Prospetto Ovest

COMUNE DI VENEZIA
Via Castellana n° 300,
Fg. 112 - Mapp. 198

Pdc per Ampliamento fabbricato artigianale ad uso officina meccanica

COMPARATIVA

PROSPETTI
NORD-SUD-OVEST

COMMITTENTE:
Franzoi Severino

PROGETTISTA:
Arch. Fabiano Pasqualetto

TAVOLA N.	DISEGNO N.
C	3

SCALA 1:100

STUDIO DI ARCHITETTURA ED URBANISTICA
FABIANO PASQUALETTO
ARCHITETTO
VIA G. MAZZINI 5 - 30170 MESTRE (VE)
Tel 041 984 662 - Fax 041 984 662
e-mail: studio.fabianopasqualetto@gmail.com

DATA:

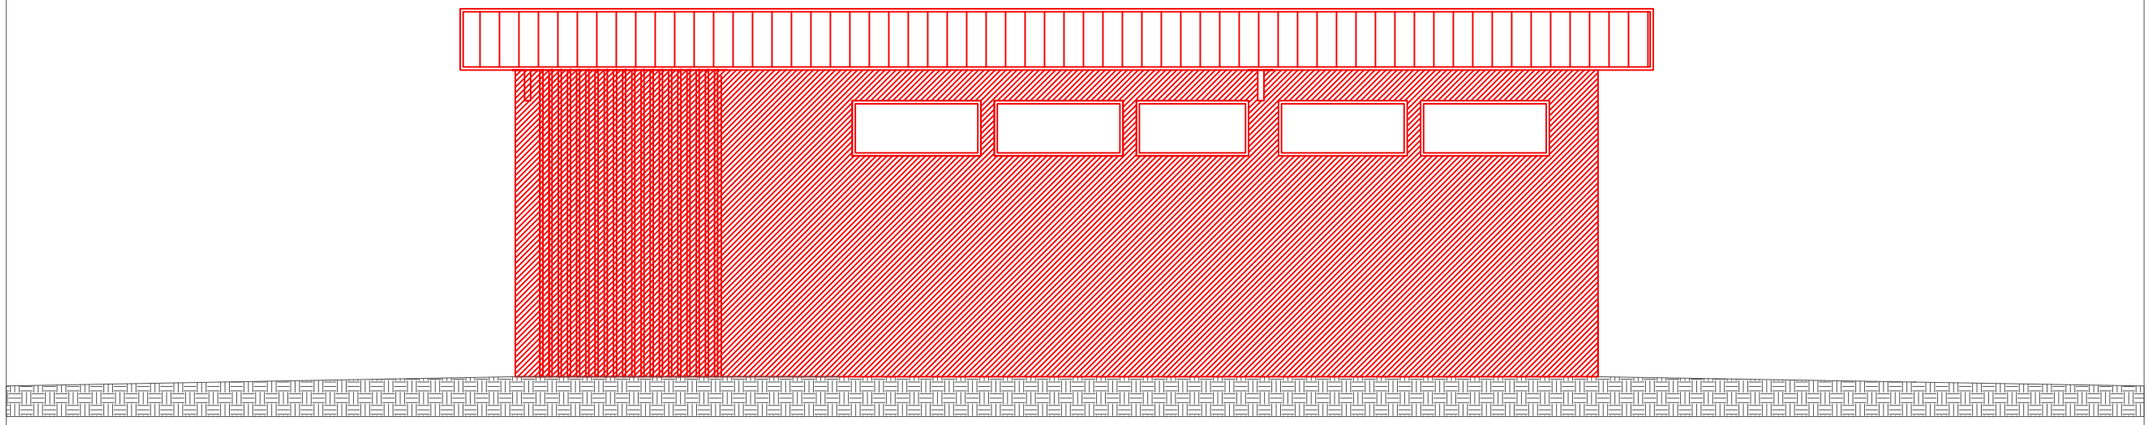

Prospetto Est

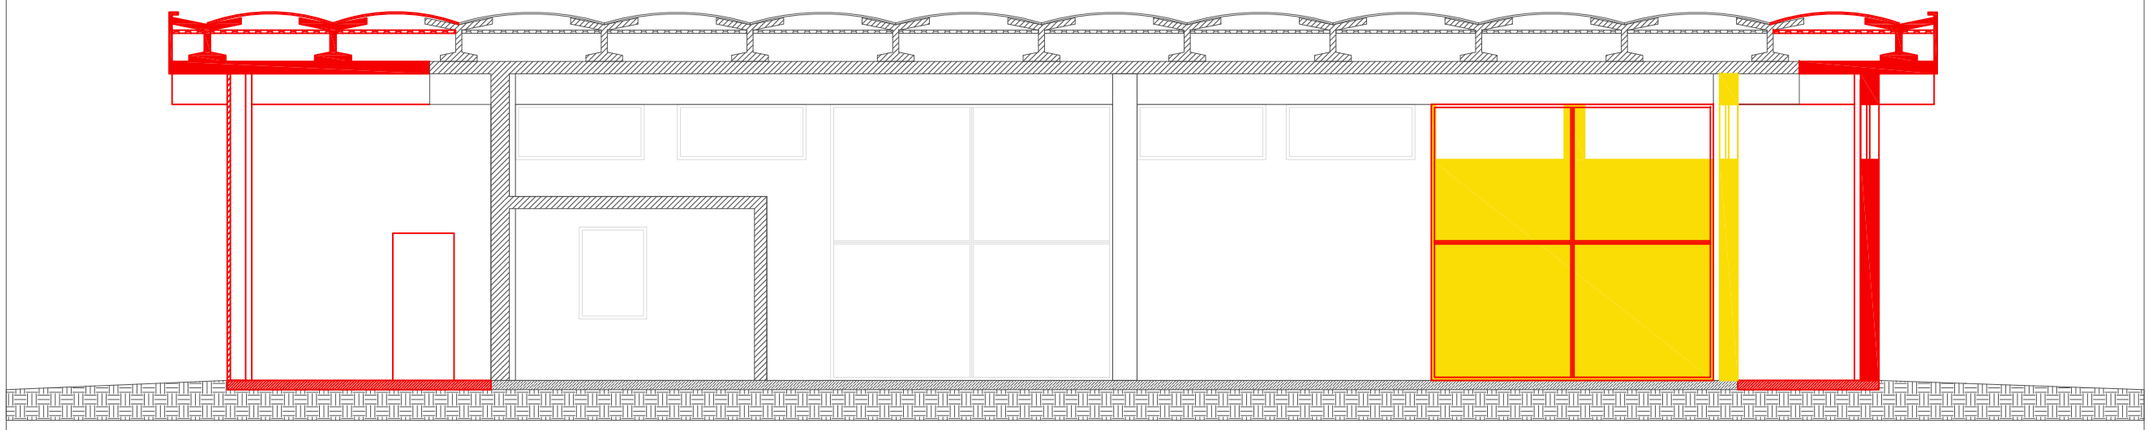

Sezione A-A

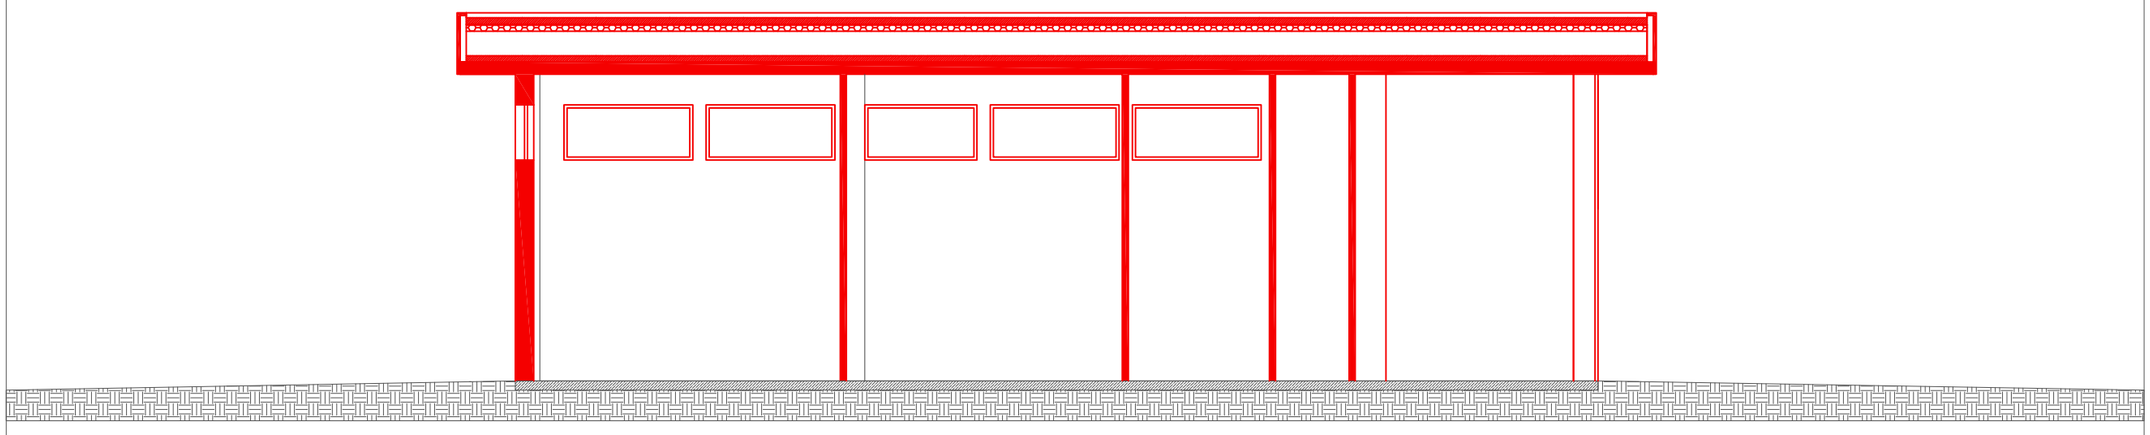

Sezione B-B

COMUNE DI VENEZIA
Via Castellana n° 300,
Fg. 112 - Mapp. 198

Pdc per Ampliamento fabbricato artigianale ad uso officina meccanica

COMPARATIVA

PROSPETTO EST -
SEZIONI A-A B-B

COMMITTENTE:
Franzoi Severino

PROGETTISTA:
Arch. Fabiano Pasqualetto

TAVOLA N.	DISEGNO N.
C	4

SCALA 1:100

STUDIO DI ARCHITETTURA ED URBANISTICA
FABIANO PASQUALETTO
ARCHITETTO
VIA G. MAZZINI 5 - 30170 MESTRE (VE)
Tel 041 984 662 - Fax 041 984 662
e-mail: studio.fabianopasqualetto@gmail.com

DATA: