

CITTA' DI  
VENEZIA



Direzione Lavori Pubblici  
Settore Edilizia Comunale Terraferma  
Servizio Edilizia Sportiva, Magistrature e Sedi Terraferma  
Polo Tecnico "La Carbonifera"  
Viale Ancona, 63 Mestre - Venezia

**PROGETTO DI FATTIBILITA' TECNICO ED ECONOMICA**

Oggetto:

**C.I. 14801 - AMPLIAMENTO PALESTRA SPES  
A MESTRE**



**ELABORATO: 2B - DOCUMENTAZIONE FOTOGRAFICA**

Mestre - Venezia, <sup>MARZO 2020</sup> dicembre 2019

Il Responsabile del Procedimento  
Dr. Aldo Menegazzi


I Progettisti  
geom. Chiara Furlanetto

arch. Martina Guermani

geom. Longato Maurizio



# AMPLIAMENTO SPES DOCUMENTAZIONE FOTOGRAFICA

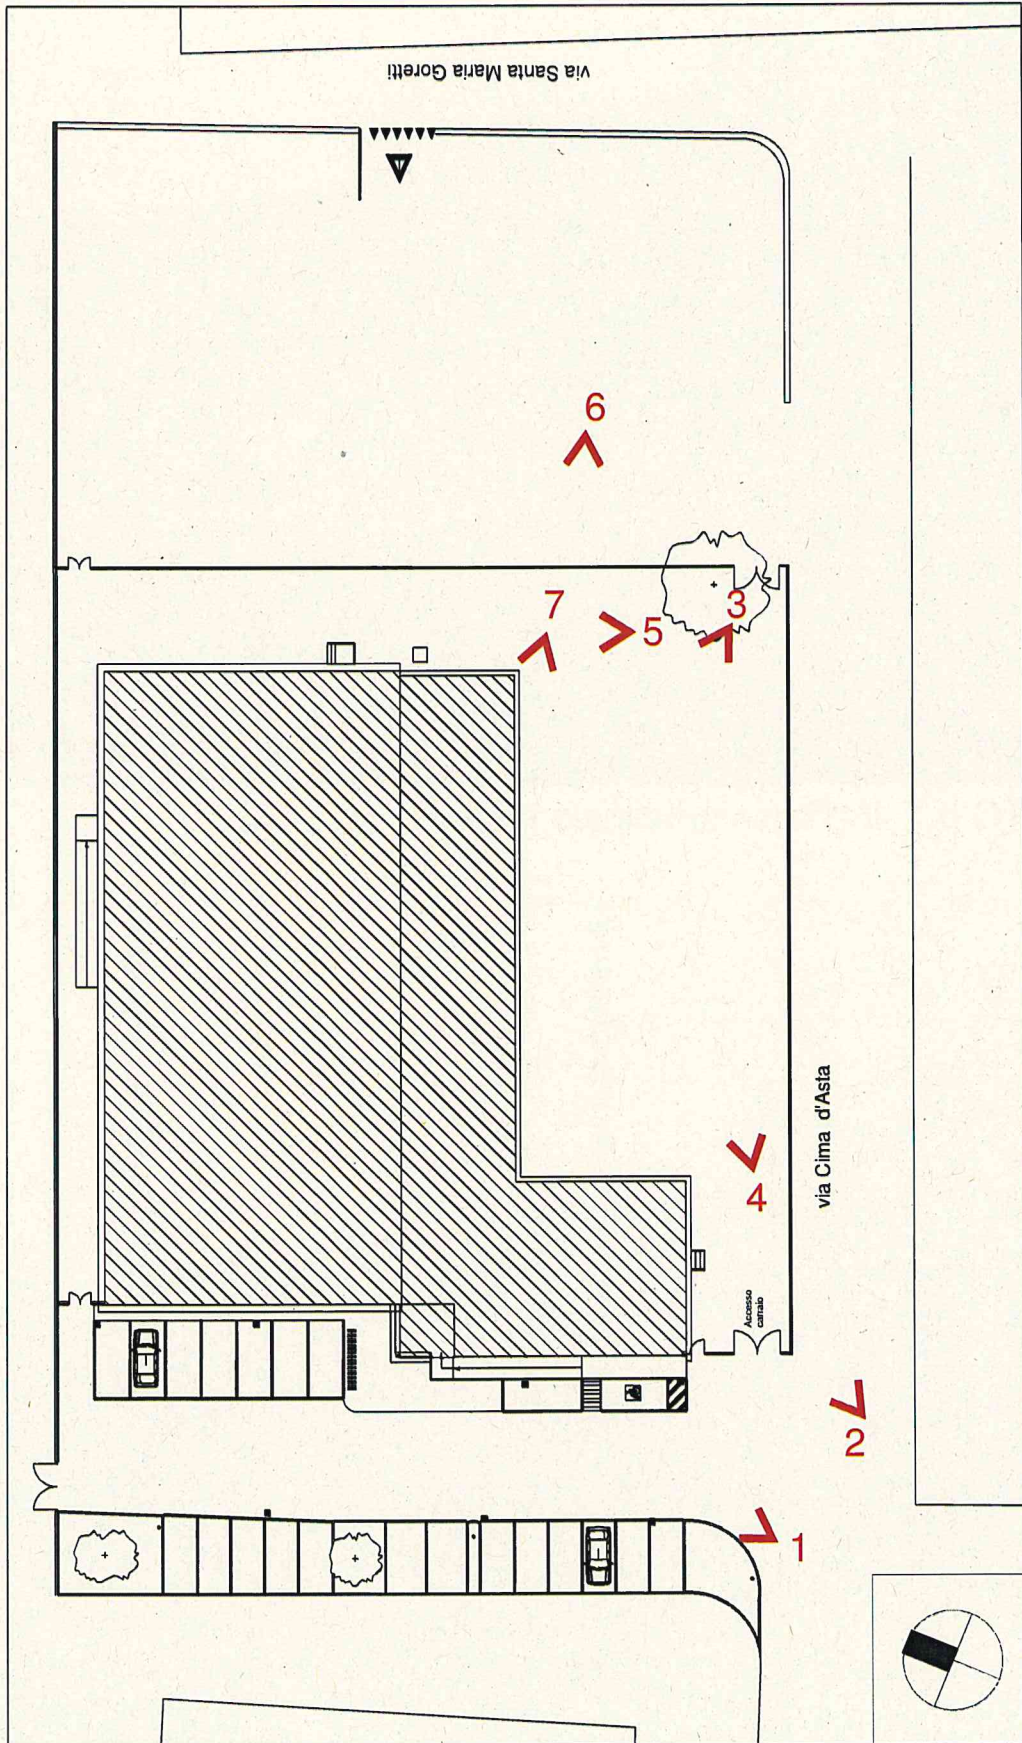

PLANIMETRIA GENERALE scala 1:500



FOTO n.1\_Ingresso principale impianto sportivo



FOTO n.2\_Incrocio con Via Cima D'Asta



FOTO n.3\_ Piazzale interno ove sarà realizzato l'ampliamento



FOTO n. 4\_ Piazzale interno ove sarà realizzato l'ampliamento



FOTO n.5 Retro palestra



FOTO n.7 Vista di dettaglio



FOTO n. 6\_ Vista esterna dal parcheggio spettatori