

CITTA' DI
VENEZIA



**Direzione Lavori Pubblici
Settore Viabilità Mobilità Terraferma Musei**

IL DIRETTORE

ing. Simone Agrondi

IL RESPONSABILE UNICO DEL PROCEDIMENTO

ing. Guido Andriolo-Stagno

PROGETTO

**C.I.14572 - Completamento del collegamento ciclopedonale
da Favaro a Tessera**

FASE

PROGETTO DI FATTIBILITA' TECNICA ED ECONOMICA

GRUPPO DI PROGETTAZIONE



via Passo Duran 2/b
30174 Carpenedo Mestre (VE)
tel. 041 927320
e-mail: checchin@csa-progetti.com

PROGETTISTA

ing. arch. Alessandro Checchin

COLLABORATORI

**ing. Davide Fasan
ing. Sara Domeneghetti**

TITOLO

Documentazione fotografica

ELABORATO


1.04_P_DF

| REVISIONE | DATA: | OGGETTO: | REDATTO: | VERIFICATO: | APPROVATO: | SCALA: |
|-----------|------------|------------------------------|----------|-------------|------------|---|
| rev_00 | 2020.01.17 | prima emissione | DF | SD | AC | 1:5.000 |
| rev_01 | 2020.02.14 | aggiornamento nome elaborati | DF | SD | AC | |
| rev_02 | _/_/ | | | | | |
| rev_03 | _/_/ | | | | | NOME FILE: |
| rev_04 | _/_/ | | | | | 1.04_P_DF_01-Documentazione fotografica.pdf |


PLANIMETRIA CONI VISUALI - QUADRO 1



PLANIMETRIA CONI VISUALI - QUADRO 2

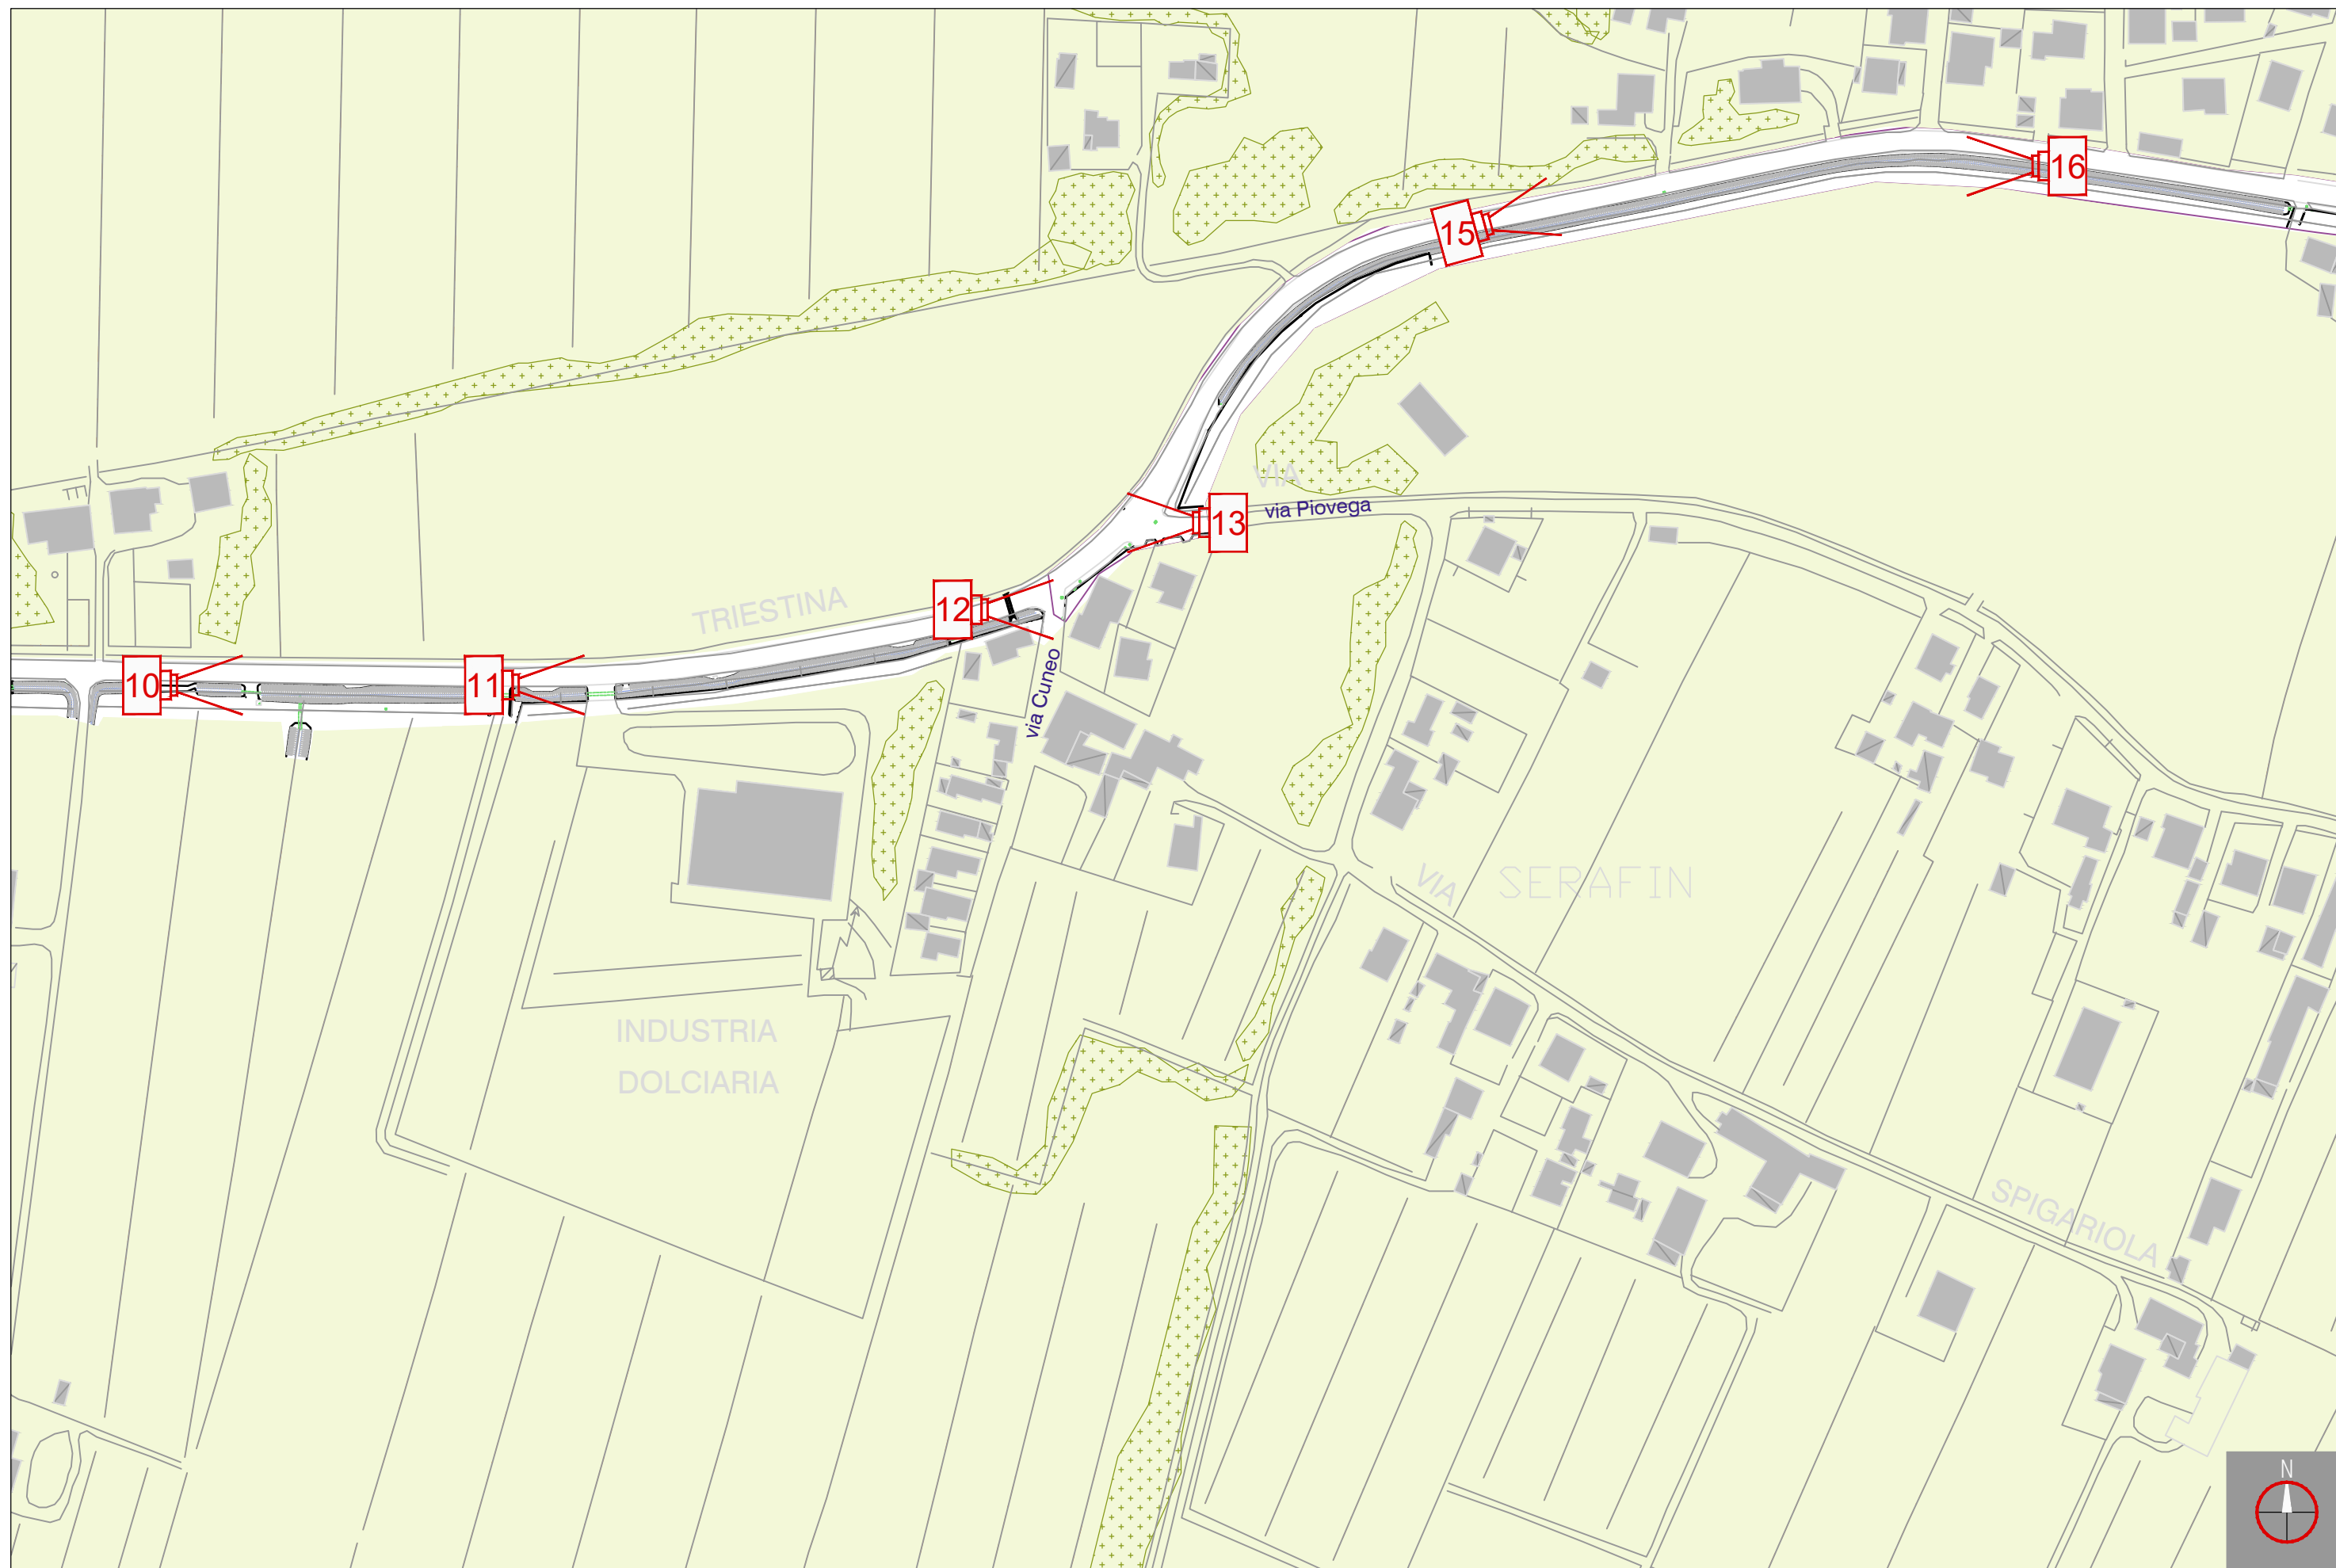

PLANIMETRIA CONI VISUALI - QUADRO 3

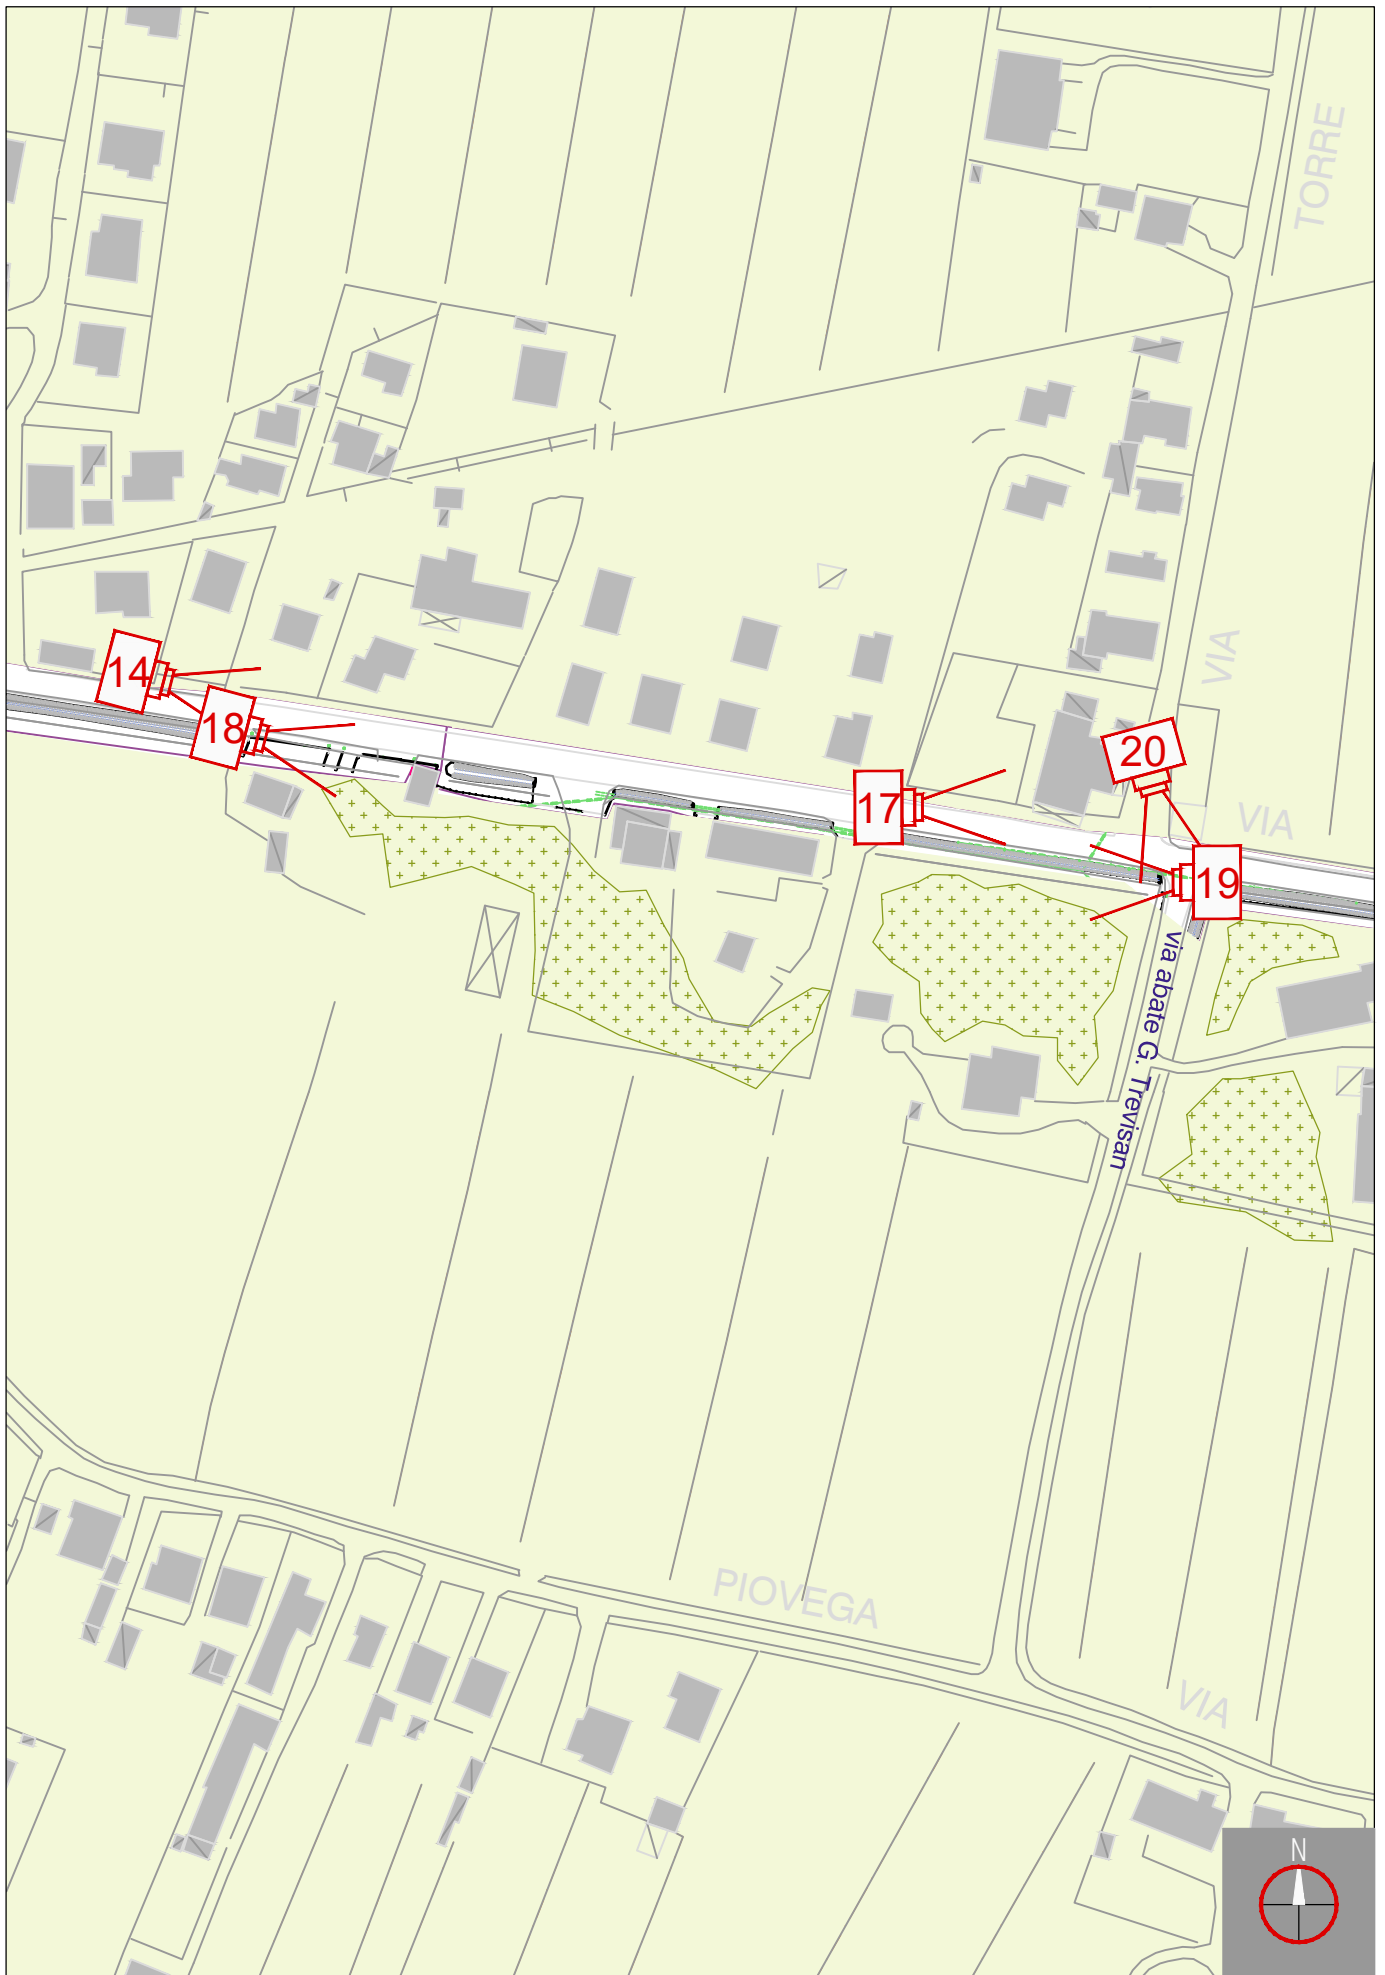

DOCUMENTAZIONE FOTOGRAFICA



Figura 1



Figura 2



Figura 3



Figura 4



Figura 5



Figura 6



Figura 7



Figura 8



Figura 9



Figura 10



Figura 11



Figura 12



Figura 13



Figura 14



Figura 15



Figura 16



Figura 17



Figura 18



Figura 19



Figura 20