## Planimetria di progetto - Tratto 1

scala 1:500

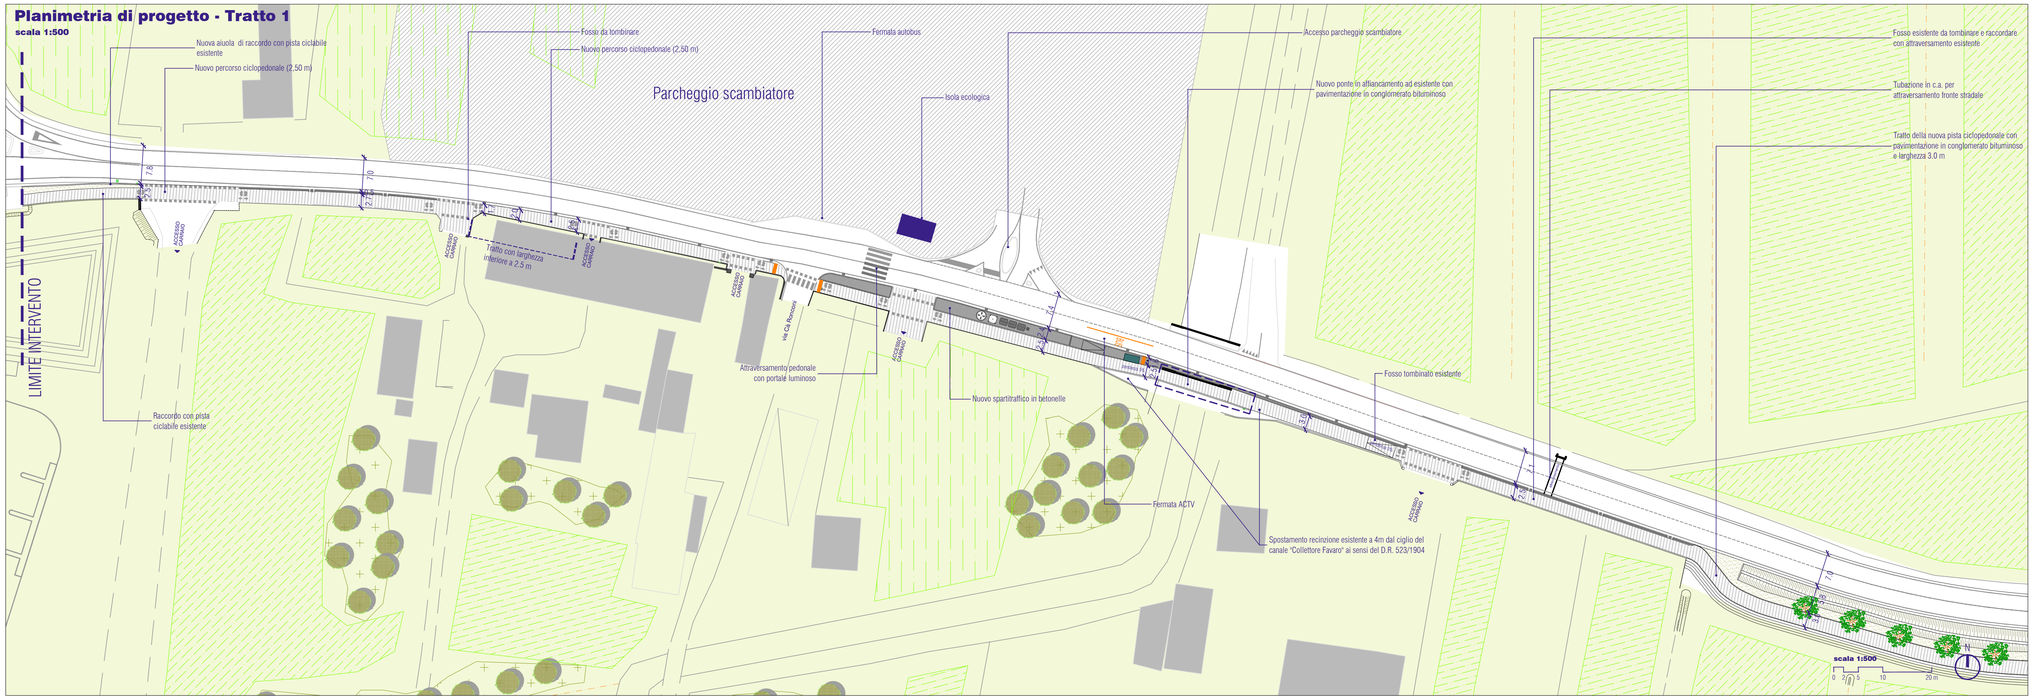


## Keyplan

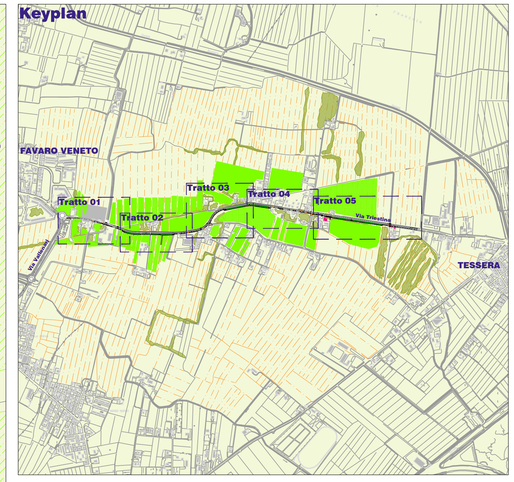


## Planimetria di progetto - Tratto 2

scala 1:500

CITTA' DI VENEZIA

**Direzione Lavori Pubblici**
**Settore Viabilità Mobilità Terraferma Musei**

IL DIRETTORE

**ing. Simone Agrondi**

IL RESPONSABILE UNICO DEL PROCEDIMENTO

**ing. Guido Andriolo-Stagno**

PROGETTO

**C.I.14572 - Completamento del collegamento ciclopedonale**

**da Favaro a Tessera**

FASE

**PROGETTO DI FATTIBILITA' TECNICA ED ECONOMICA**

GRUPPO DI PROGETTAZIONE


via Passo Duran 2/b
30174 Carpenedo Mestre (VE)
tel. 041 927320
e-mail: checchin@csa-progetti.com

CHECCHIN ALESSANDRO
22.06.2020 09:53:43 UTC

PROGETTISTA

ing. arch. Alessandro Checchin

COLLABORATORI

ing. Davide Fasan
ing. Sara Domeneghetti


TITOLO

**PROGETTO**
Planimetria di progetto
inquadramenti 1 e 2

ELABORATO

3.01_P_PP

| REVISIONE | DATA: | OGGETTO: | REDATTO: | VERIFICATO: | APPROVATO: | SCALA: |
|---|---|---|---|---|---|---|
| rev_00 | 17.01.2020 | prima emissione | DF | SD | AC | 1:500 |
| rev_01 | 14.02.2020 | aggiornamento nome elaborati | DF | SD | AC | |
| rev_02 | __/__/____ | | | | | |
| rev_03 | __/__/____ | | | | | NOME FILE: |
| rev_04 | __/__/____ | | | | | 3.01_P_PP_01-Plan. Progetto - Inq. 01-02.pdf |