
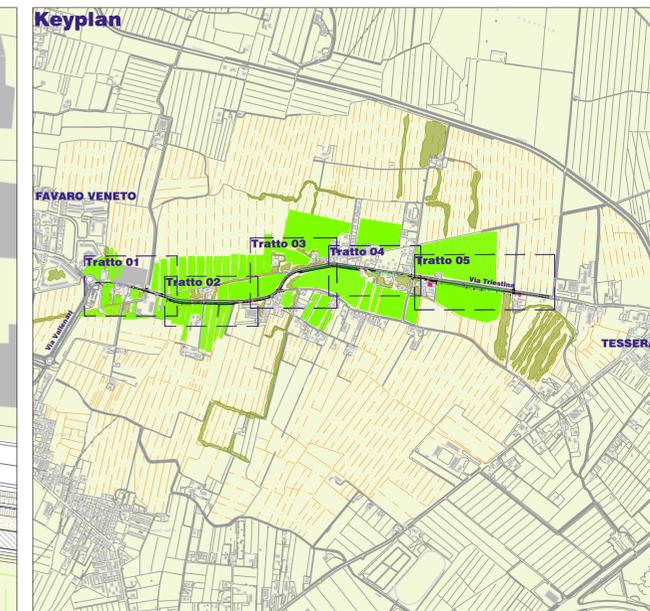


Planimetria di progetto - Tratto 3
scala 1:500

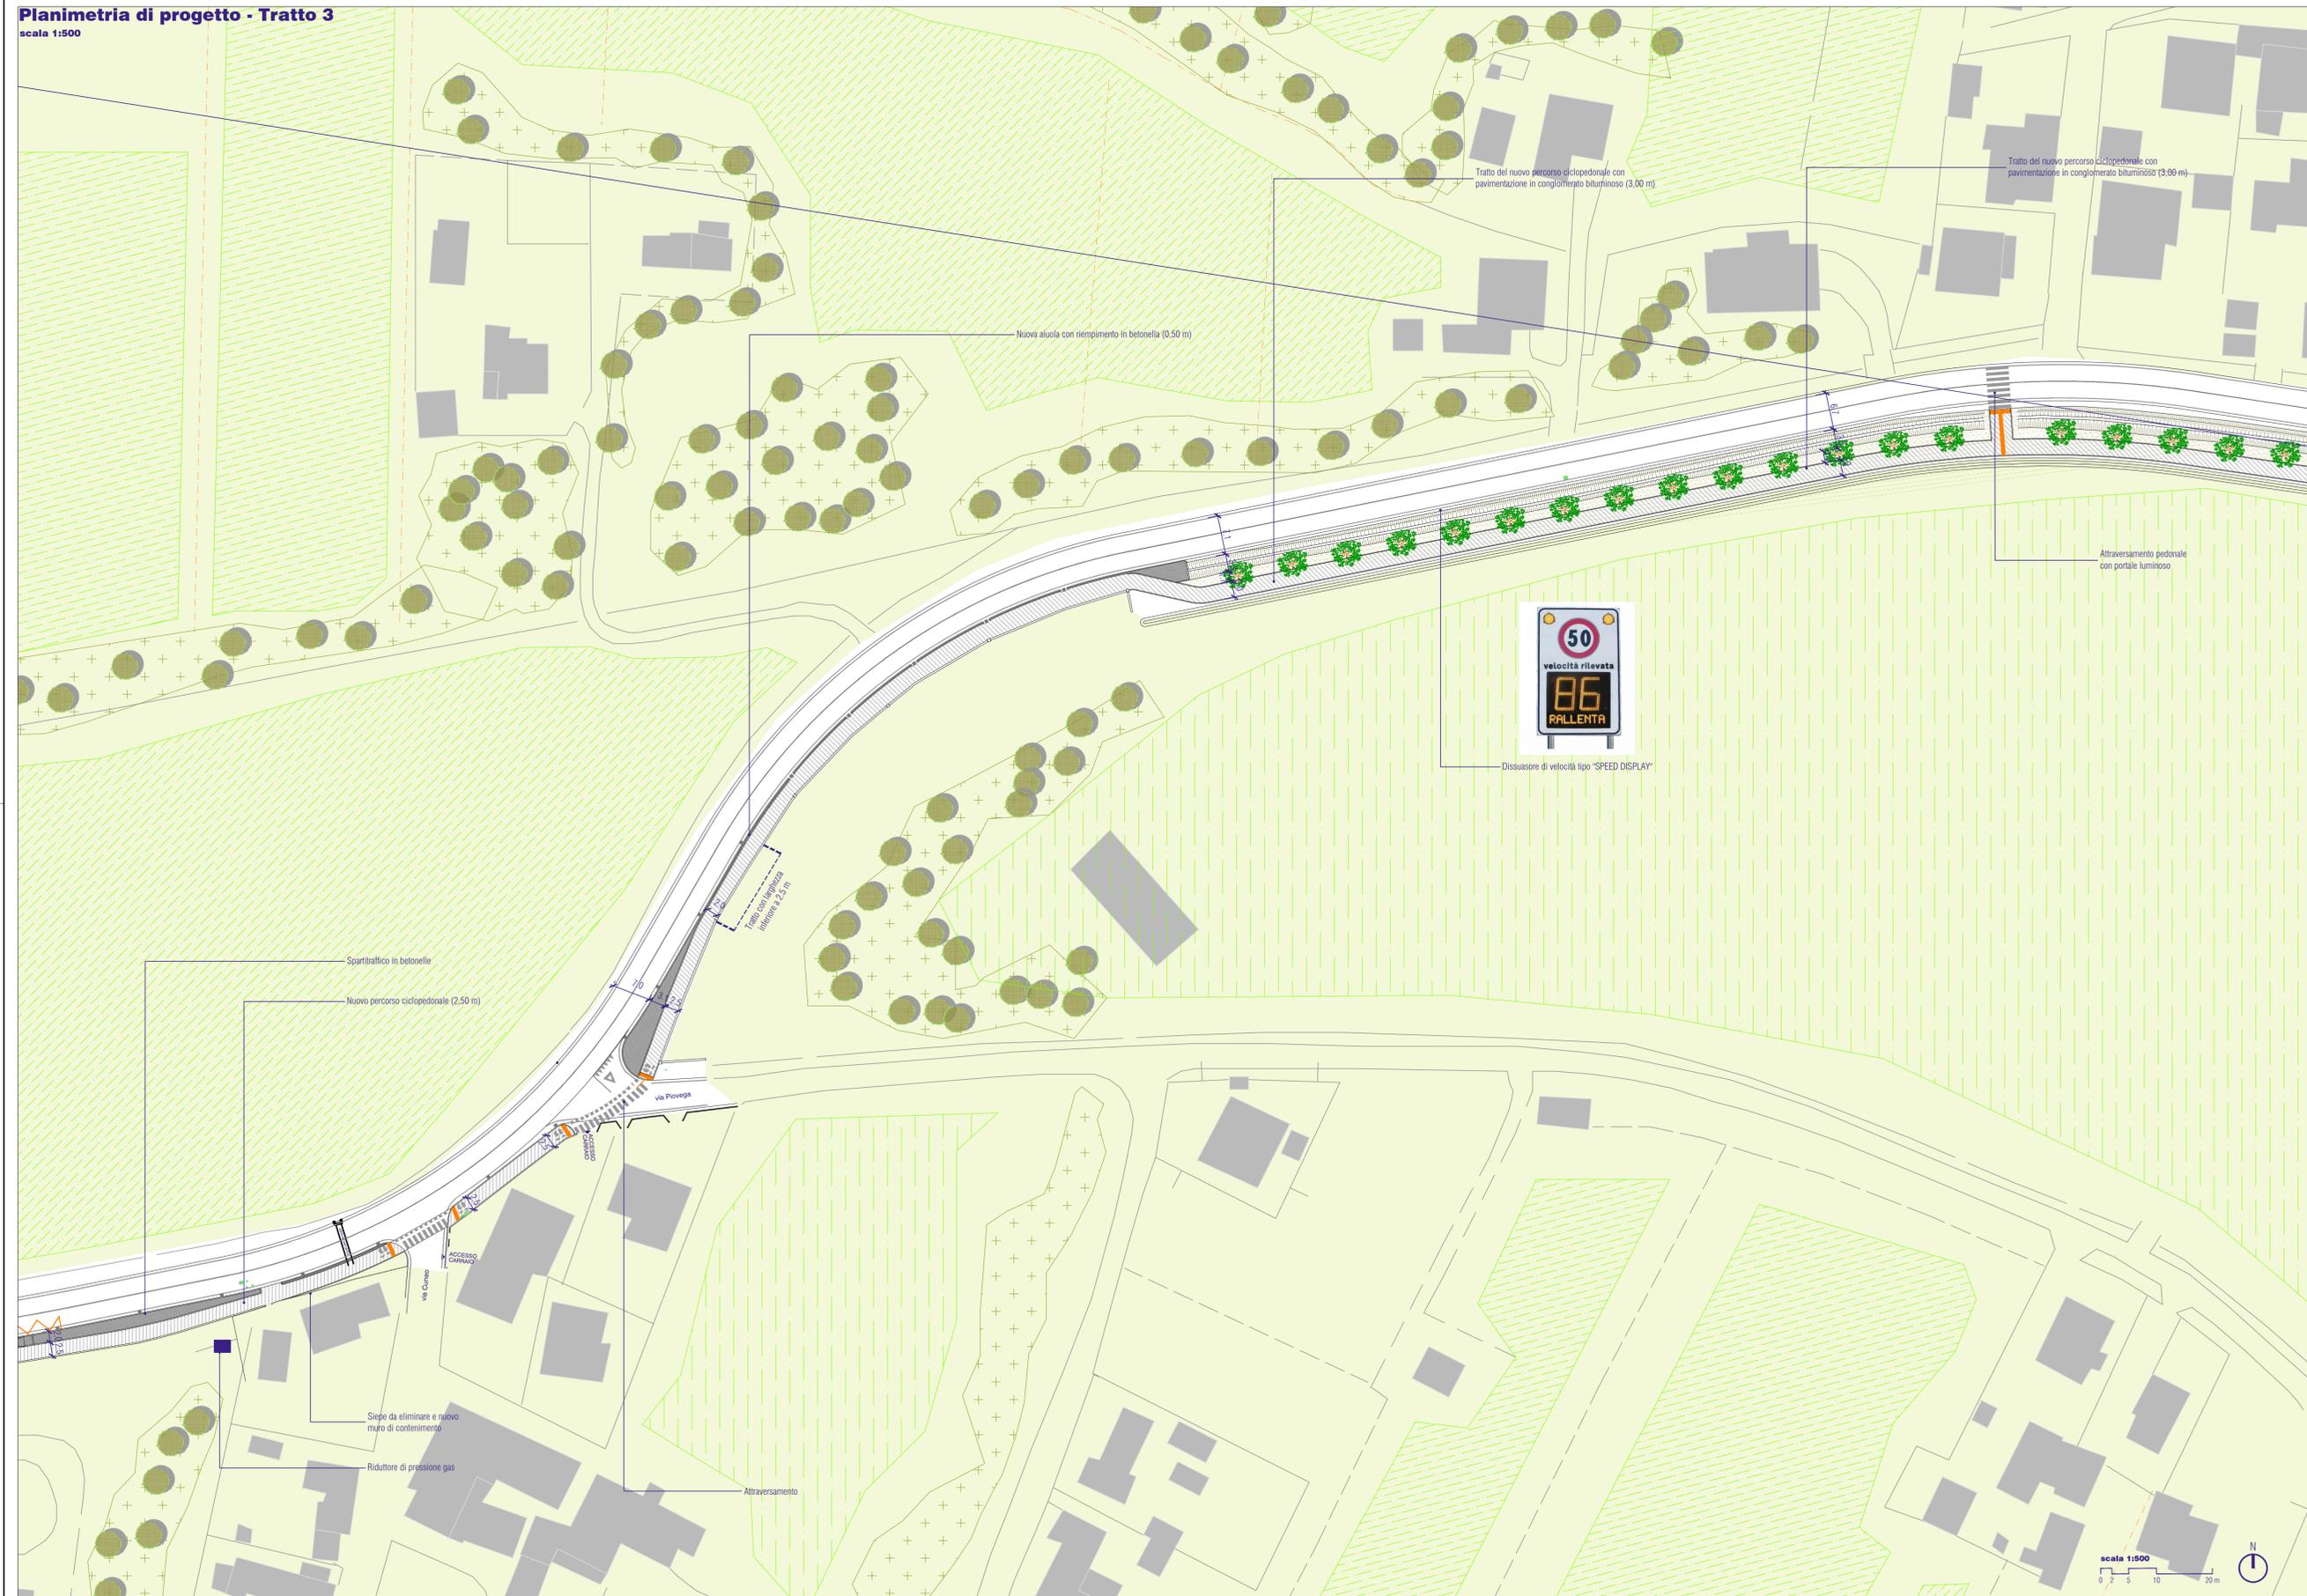

Direzione Lavori Pubblici
Settore Viabilità Mobilità Terraferma Musei

DIRETTORE
ing. Simone Agrondi

RESPONSABILE UNICO DEL PROCEDIMENTO
ing. Guido Andriolo-Stagno

PROGETTO
C.I.14572 - Completamento del collegamento ciclopedonale da Favaro a Tesserà

FASE
PROGETTO DI FATTIBILITA' TECNICA ED ECONOMICA

GRUPPO DI PROGETTAZIONE
CSA
via Passo Duran 2/b
30174 Carpenedo Mestre (VE)
tel. 041 927320
e-mail: checchin@csa-progetti.com

PROGETTISTA
ing. arch. Alessandro Checchin

COLLABORATORI
ing. Davide Fasan
ing. Sara Domeneghetti

TITOLO
PROGETTO Planimetria di progetto inquadramento 3

ELABORATO
3.02_P_PP

REVISIONE	DATA	OGGETTO	REDAITTO	VERIFICATO	APPROVATO	SCALA
rev_00	17.01.2020	prima emissione	CF	SD	AC	1:500
rev_01	14.02.2020	aggiornamento norme elaborati	CF	SD	AC	
rev_02						
rev_03						
rev_04						

NOME FILE
3.02_P_PP_01-Plan_Progetto - Ing. 03.pdf