



### Planimetria di progetto - Tratto 4

scala 1:500

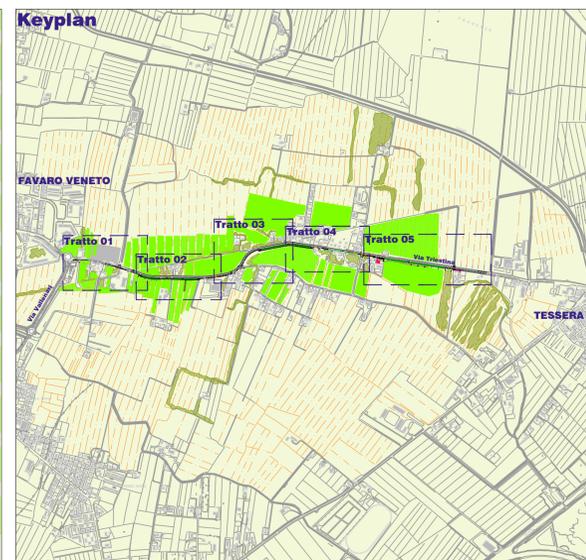

### Planimetria di progetto - Tratto 5

scala 1:500

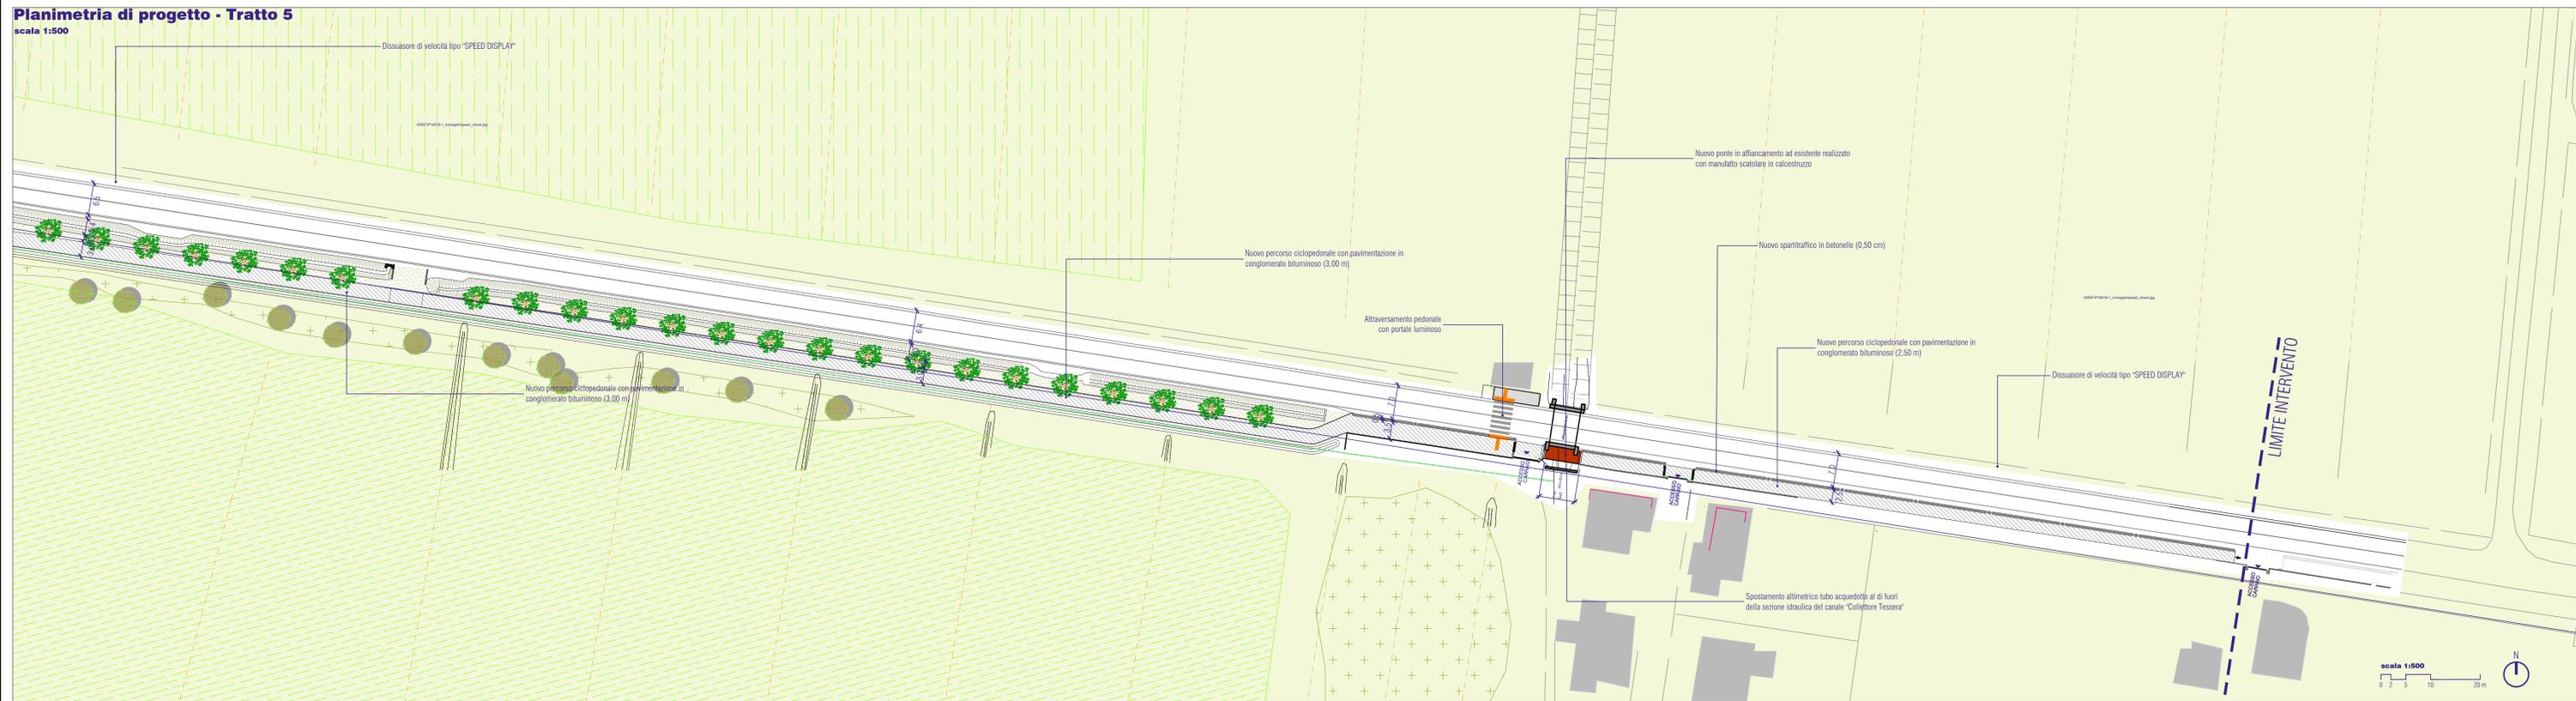

Direzione Lavori Pubblici  
Settore Viabilità Mobilità Terraferma Musei

IL DIRETTORE  
**Ing. Simone Agrondi**

IL RESPONSABILE UNICO DEL PROCEDIMENTO  
**Ing. Guido Andriolo-Stagno**

PROGETTO  
**C.I.14572 - Completamento del collegamento ciclopedonale da Favaro a Tessera**

FASE  
**PROGETTO DI FATTIBILITA' TECNICA ED ECONOMICA**

GRUPPO DI PROGETTAZIONE  
**CSA** via Passo Duran 2/b  
30174 Casierredo Mestre (VE)  
tel. 041 927320  
e-mail: checchin@csa-progetti.com

PROGETTISTA  
**Ing. arch. Alessandro Checchin**

COLLABORATORI  
**Ing. Davide Fasan  
Ing. Sara Domeneghetti**

TITOLO  
**PROGETTO  
Planimetria di progetto  
Inquadramenti 4 e 5**

ELABORATO  
**3.03\_P\_PP**

REVISIONE	DATA	OGGETTO	REDATTO	VERIFICATO	APPROVATO	SCALA
rev. 00	17.01.2020	prima emissione	DF	SD	AC	1:500
rev. 01	14.02.2020	aggiornamento norme elaborati	DF	SD	AC	
rev. 02						
rev. 03						
rev. 04						

NUMERO FILE  
3.03\_P\_PP\_01\_Plan\_Progetto - riq.04.00.pdf