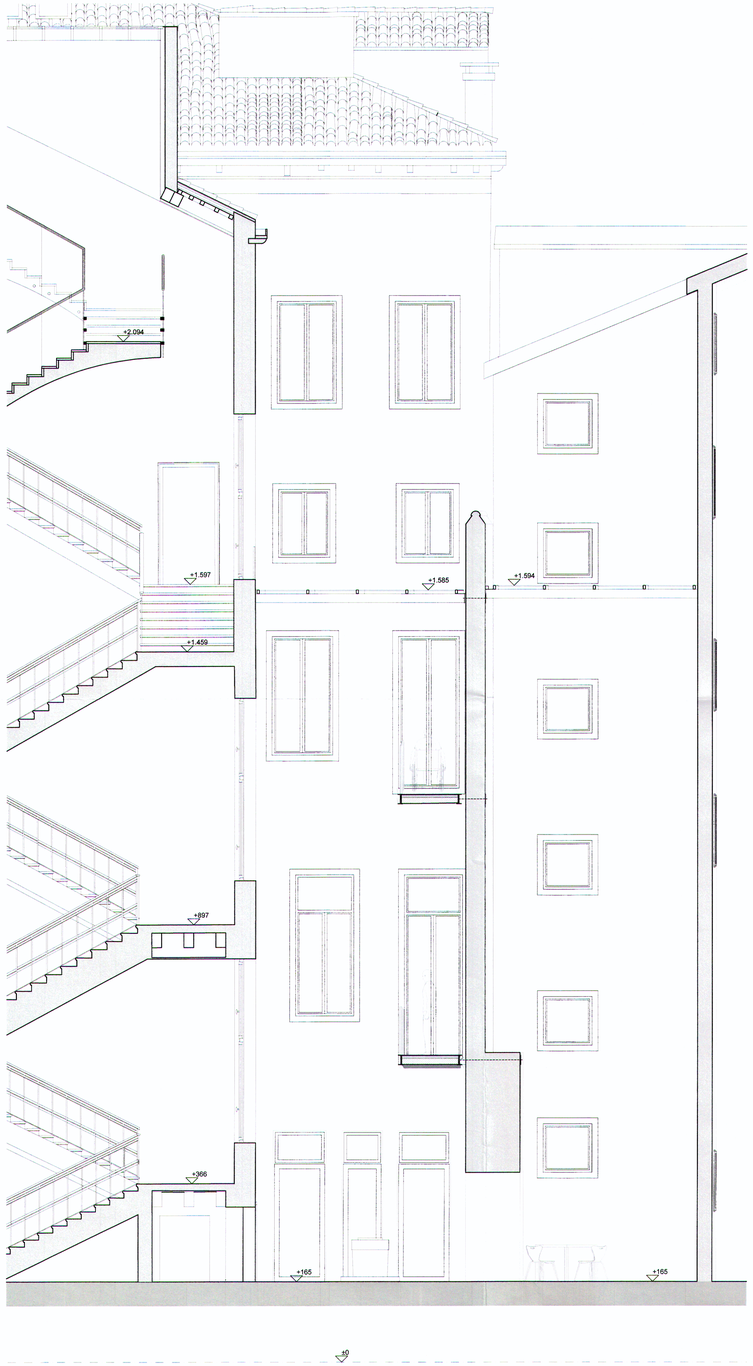

sezione trasversale - scala 1:50

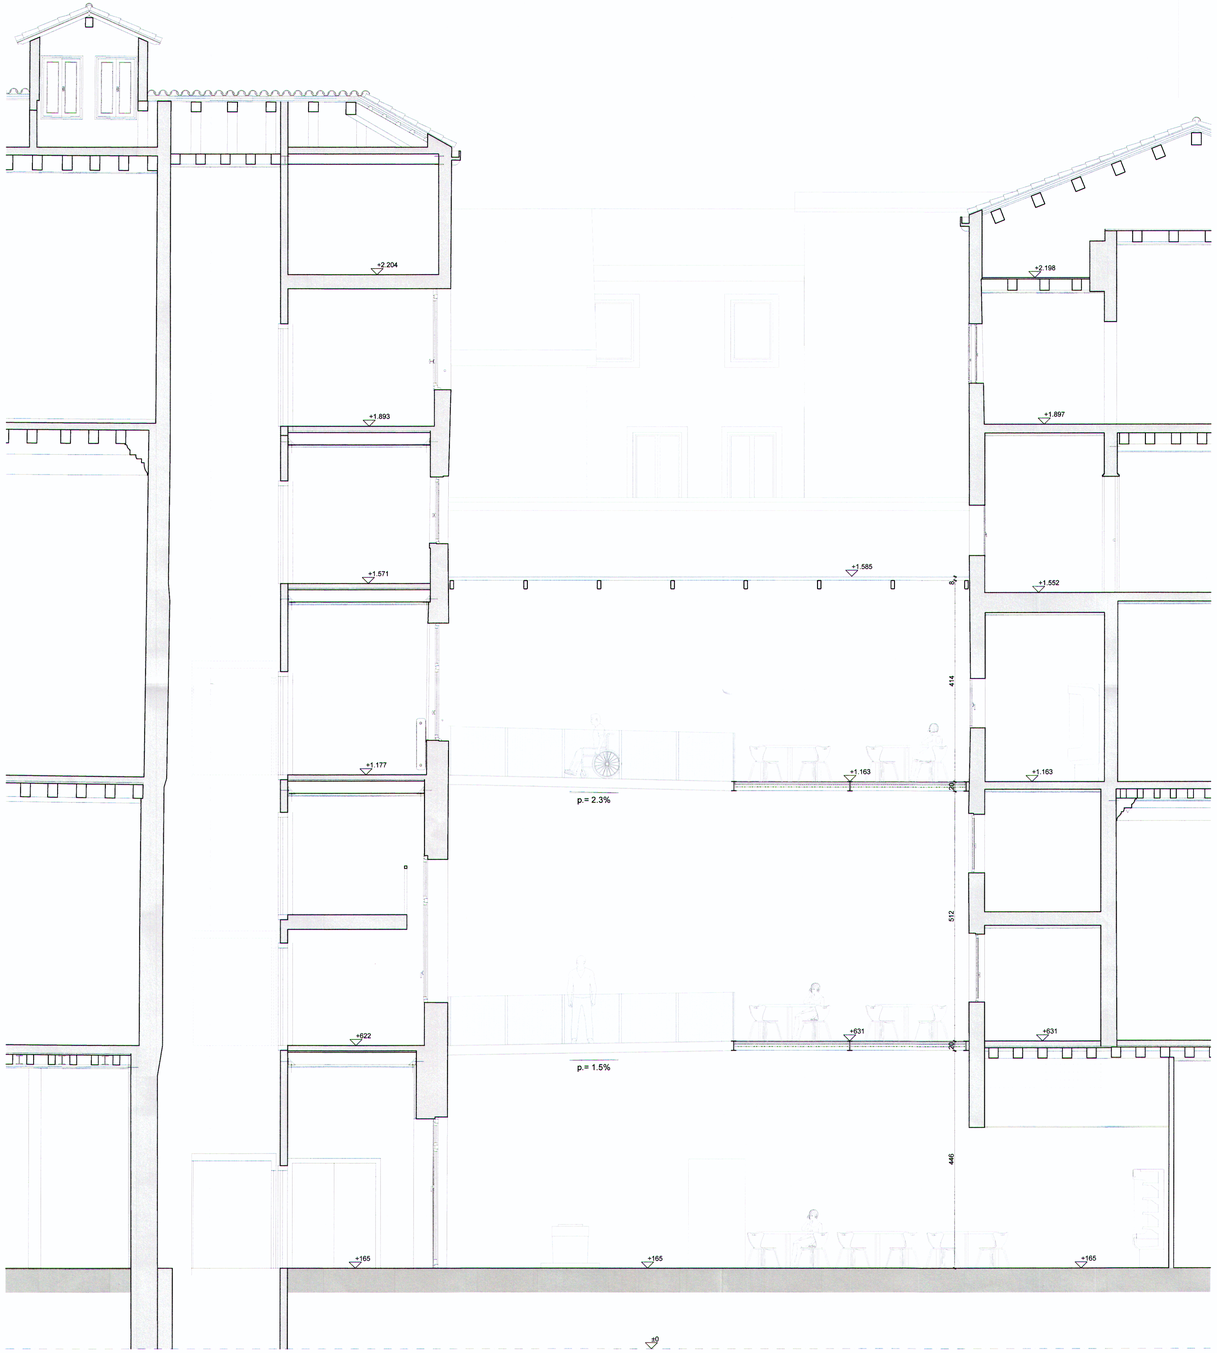

sezione longitudinale - scala 1:50

NOTE:
_ le quote altimetriche sono riferite al medio mare di Punta della Salute

COMUNE DI VENEZIA
PG/2019/0490710 del 03/10/2019 ore 10,28
Mittente: UNIVERSITA' CA' FOSCARI VENEZIA
Ass. Servizio integrazione urbanistica edilizia
Classe: Fascicolo: 12.04.2019

UNIVERSITA' CA' FOSCARI
Dorsoduro 3246, Venezia

Progetto di fattibilita' della copertura del cavedio centrale con installazione di soppalco presso la sede di Ca' Foscari, Dorsoduro 3246, 30123 Venezia - CIG: ZED26D52A7

Committente:
Università Cà Foscari
Dorsoduro 3246
30123 Venezia
c.f. 80007720271

Responsabile del procedimento:
arch. Fabiano Peltrera - A.S.I.A.

Tecnico incaricato:
arch. Stefano Carlini
San Polo 1119
30125 Venezia
c.f. CRLSFN67M22C817A

stefano carlini
a r c h i t e t t o
san polo 1119 - venezia
carlini.arch@mail.com

ORDINE DEGLI ARCHITETTI PIANIFICATORI PAESAGGISTI CONSERVATORI DELLA PROV. DI VENEZIA
ZONE A
INTELITO
N. 1119
TESSERA CARL

Sezioni architettoniche

Sezione trasversale, sezione longitudinale
scala 1:50

tavola
03

29.07.2019