






ESTRATTO DI MAPPA

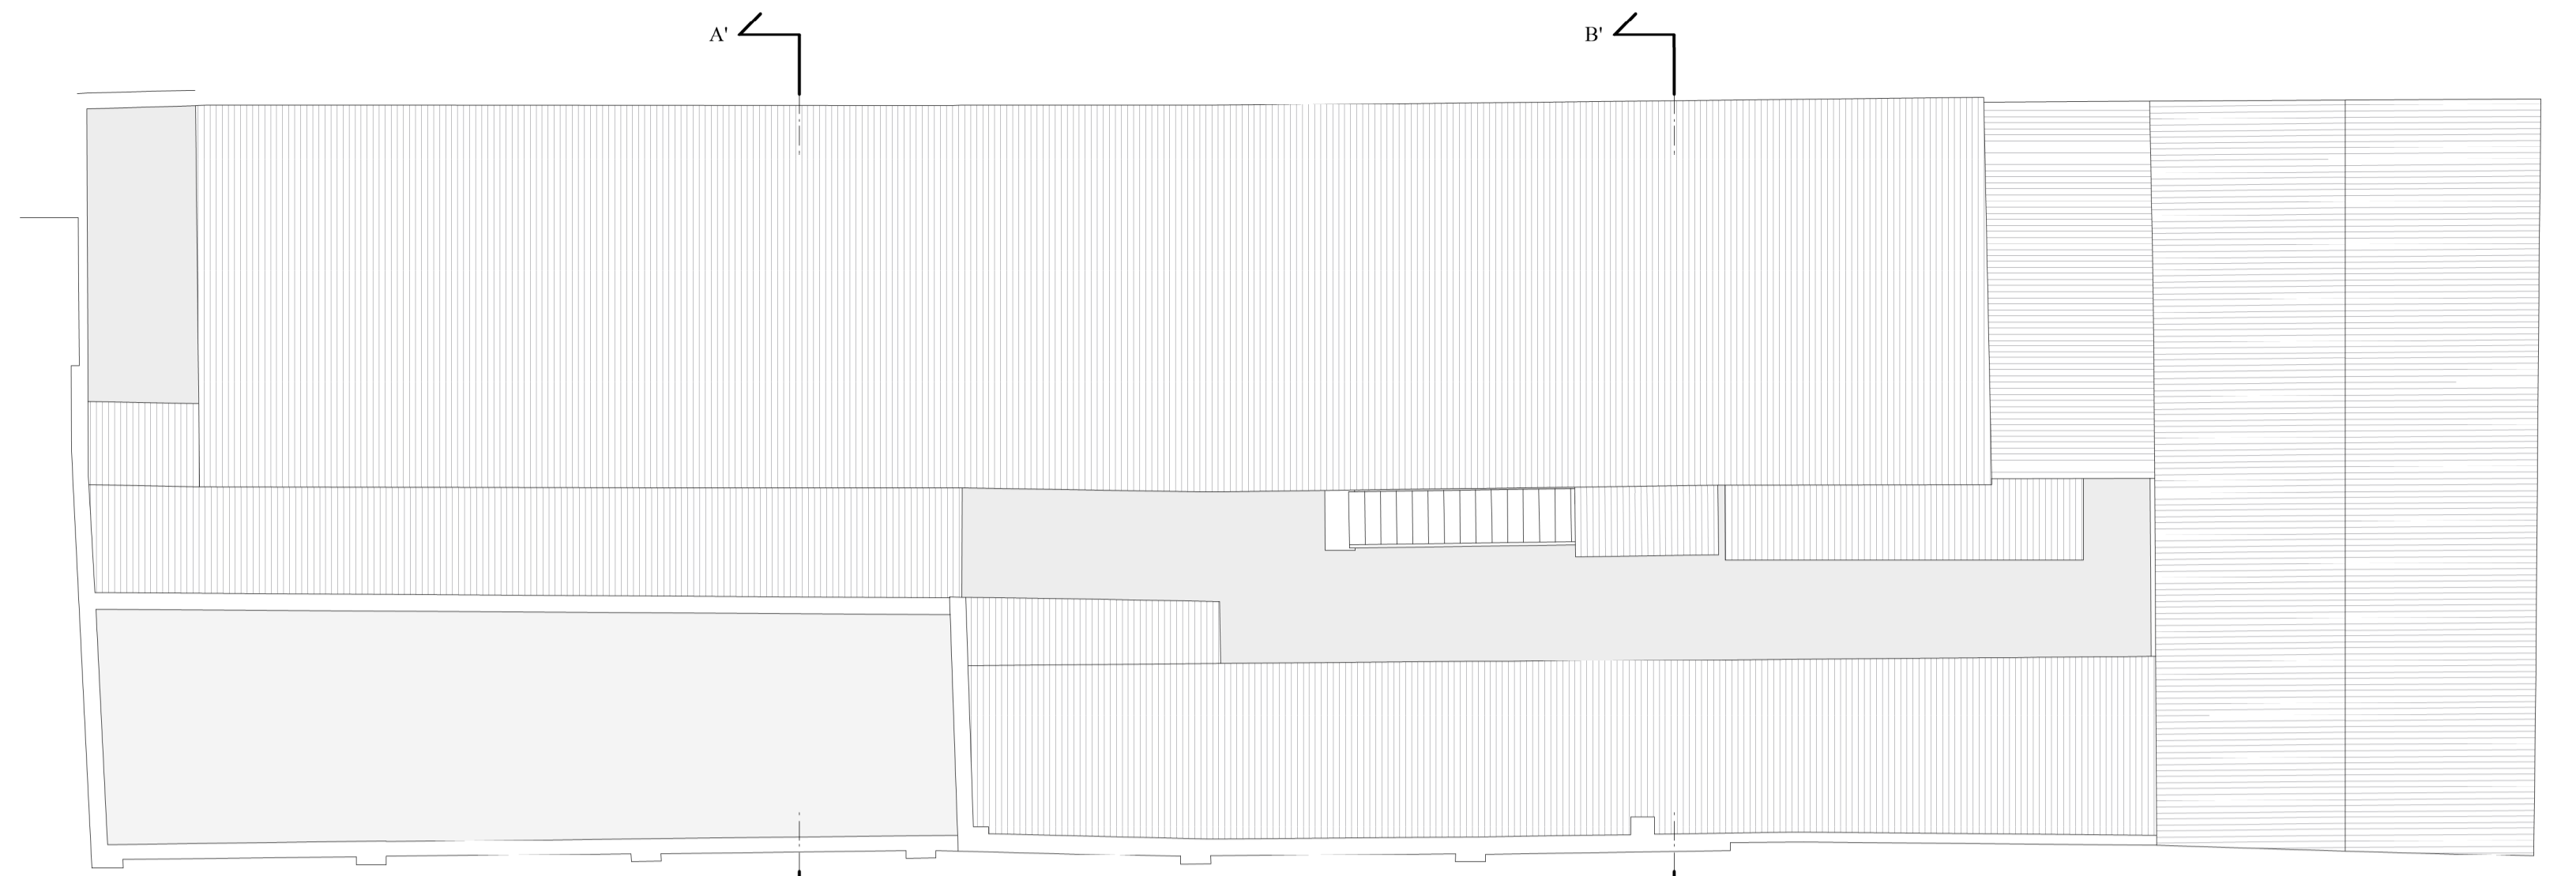

COPERTURA

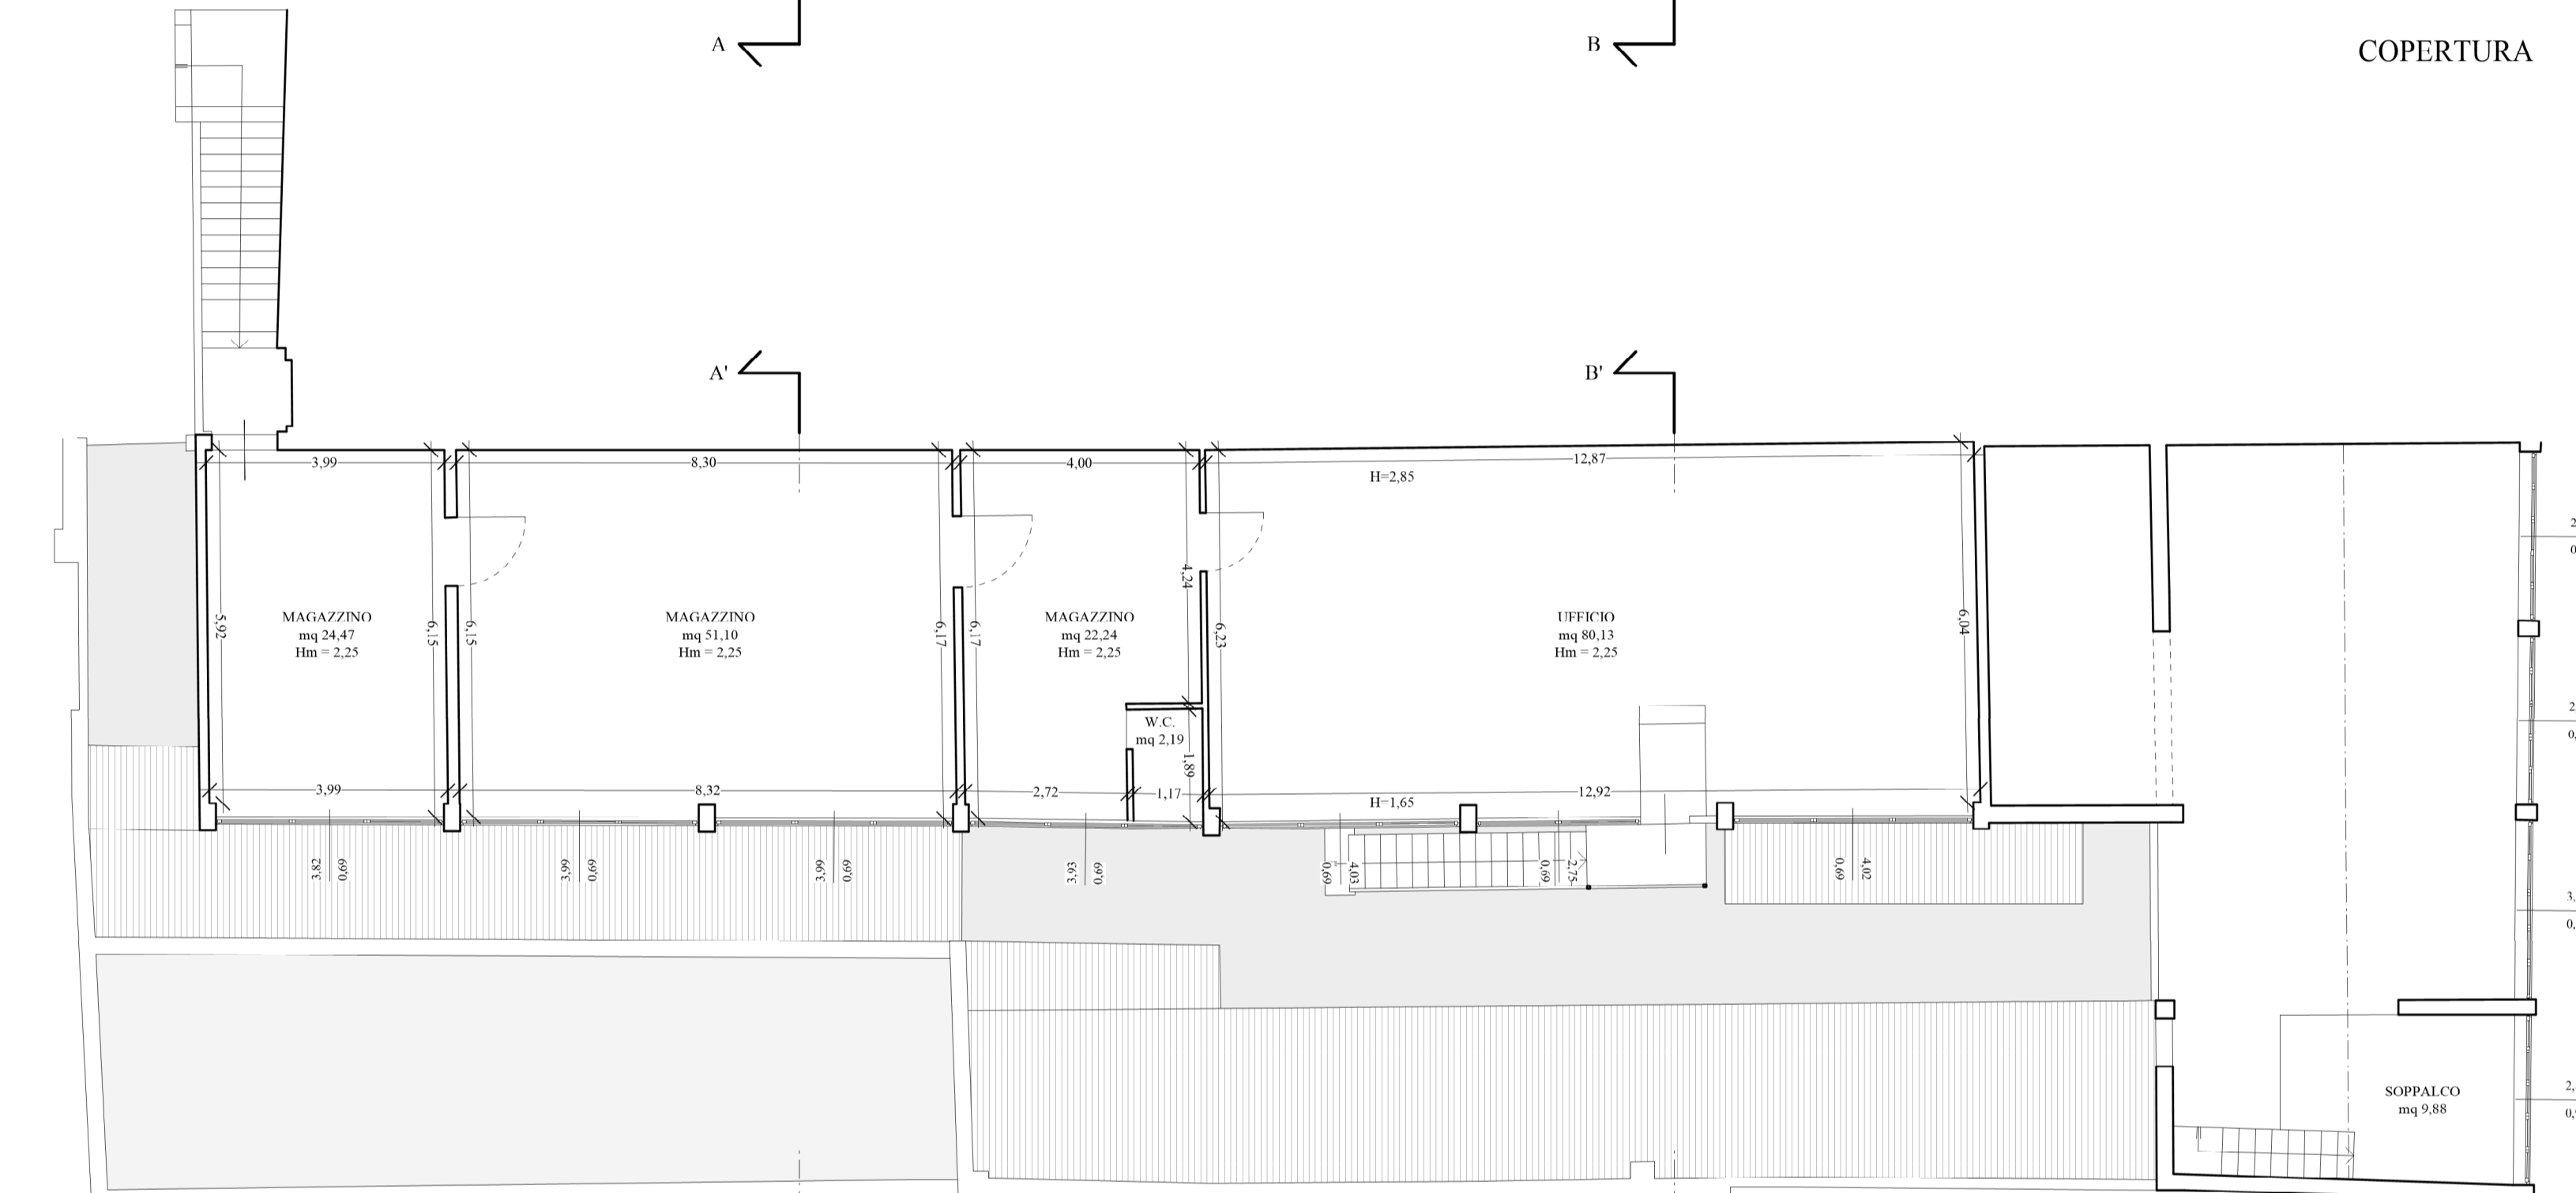

PRIMO PIANO

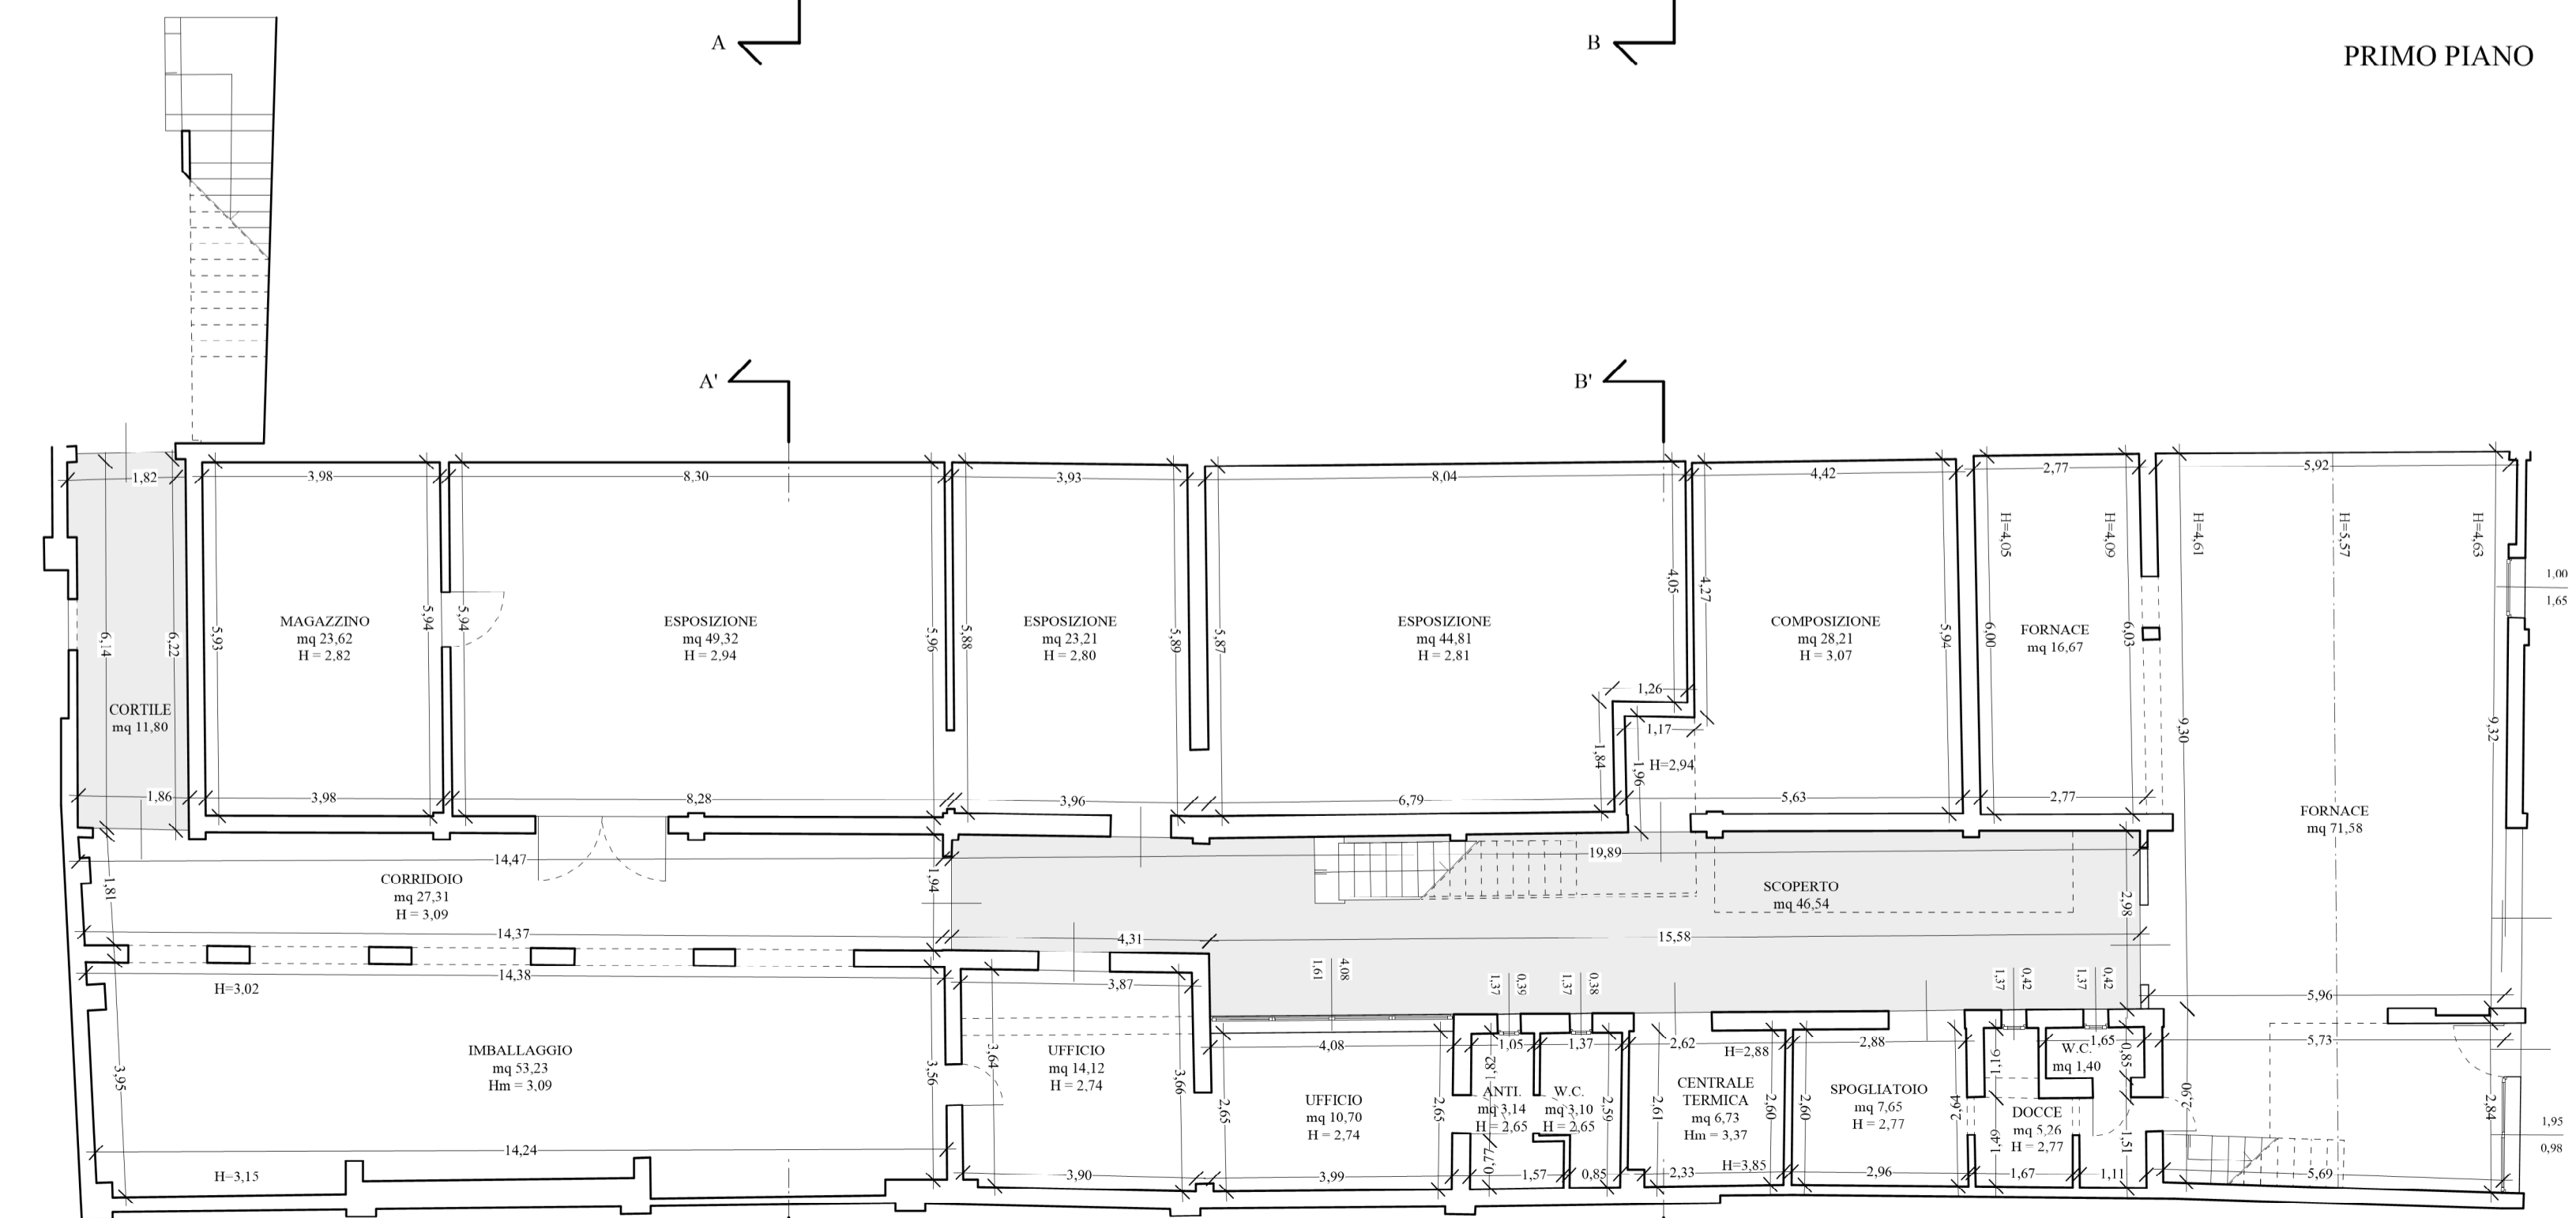

PIANO TERRA

CALCOLO SUPERFICI			
	Superficie mq	Hm mt	Volume mc
Piano terra			
Corridoio	27,31	3,40	92,85
Imballaggio	53,23	3,09	164,48
Magazzino	23,62	3,08	72,75
Esposizione	49,32	3,07	151,41
Ufficio	14,12	3,22	45,47
Ufficio	10,70	3,37	36,06
Antibagno	3,14	3,37	10,58
W.C.	3,10	3,37	10,45
Centrale termica	6,73	3,37	22,68
Spogliatoio	7,65	3,37	25,78
Docce	5,26	3,37	17,73
W.C.	1,40	3,37	4,72
Esposizione	23,21	3,07	71,26
Esposizione	44,81	3,07	137,57
Composizione	28,21	3,06	86,32
Fornace	16,67	4,07	67,85
Fornace	71,58	5,10	362,36
TOTALE	390,06		1380,32
Primo piano			
Ufficio	80,13	2,25	180,29
Magazzino	22,24	2,25	50,04
W.C.	2,19	1,84	4,03
Magazzino	51,10	2,25	114,98
Magazzino	24,47	2,25	55,06
TOTALE	180,13		404,40

STUDIO TECNICO FURLAN
Arch. Giancarlo Furlan
Santa Croce 1711/1718 - 30135 - VENEZIA - Tel. 041/5223190 - email info@studiotecnicofurlan.it

UNITA' IMMOBILIARI SITE A VENEZIA
MURANO - Calle del Paradiso 14 (ex 70)
Fig. 54 Mapp. 67 - 446

Committente: **"FORNASIER LUIGI S.a.s. di Fornasier Fabio & C."**
Legale Rappresentante **FORNASIER VALENTINA**

PROGETTO DI RISTRUTTURAZIONE EDILIZIA
"Sportello Unico" (di cui al D.P.R. 160/2010 e L. R. 55/2012, art. 3)


P3

STATO ANTECEDENTE

PIANTE
COPERTURA
ESTRATTO DI MAPPA

Scala 1 : 100
Scala 1 : 100
Scala 1 : 1000

N°1

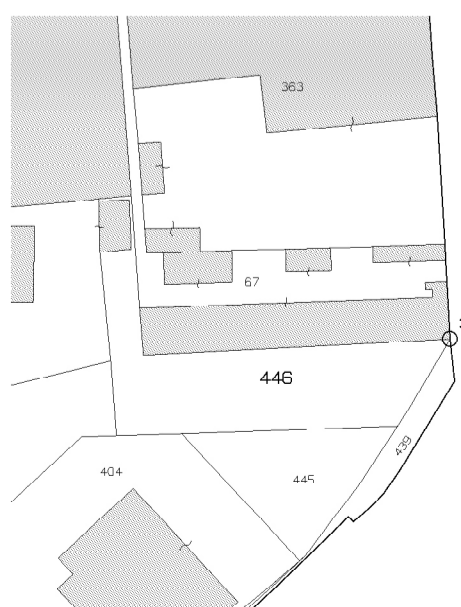

Estratto Mappa Scala 1:1000

Aprile 2021