




ESTRATTO DI MAPPA

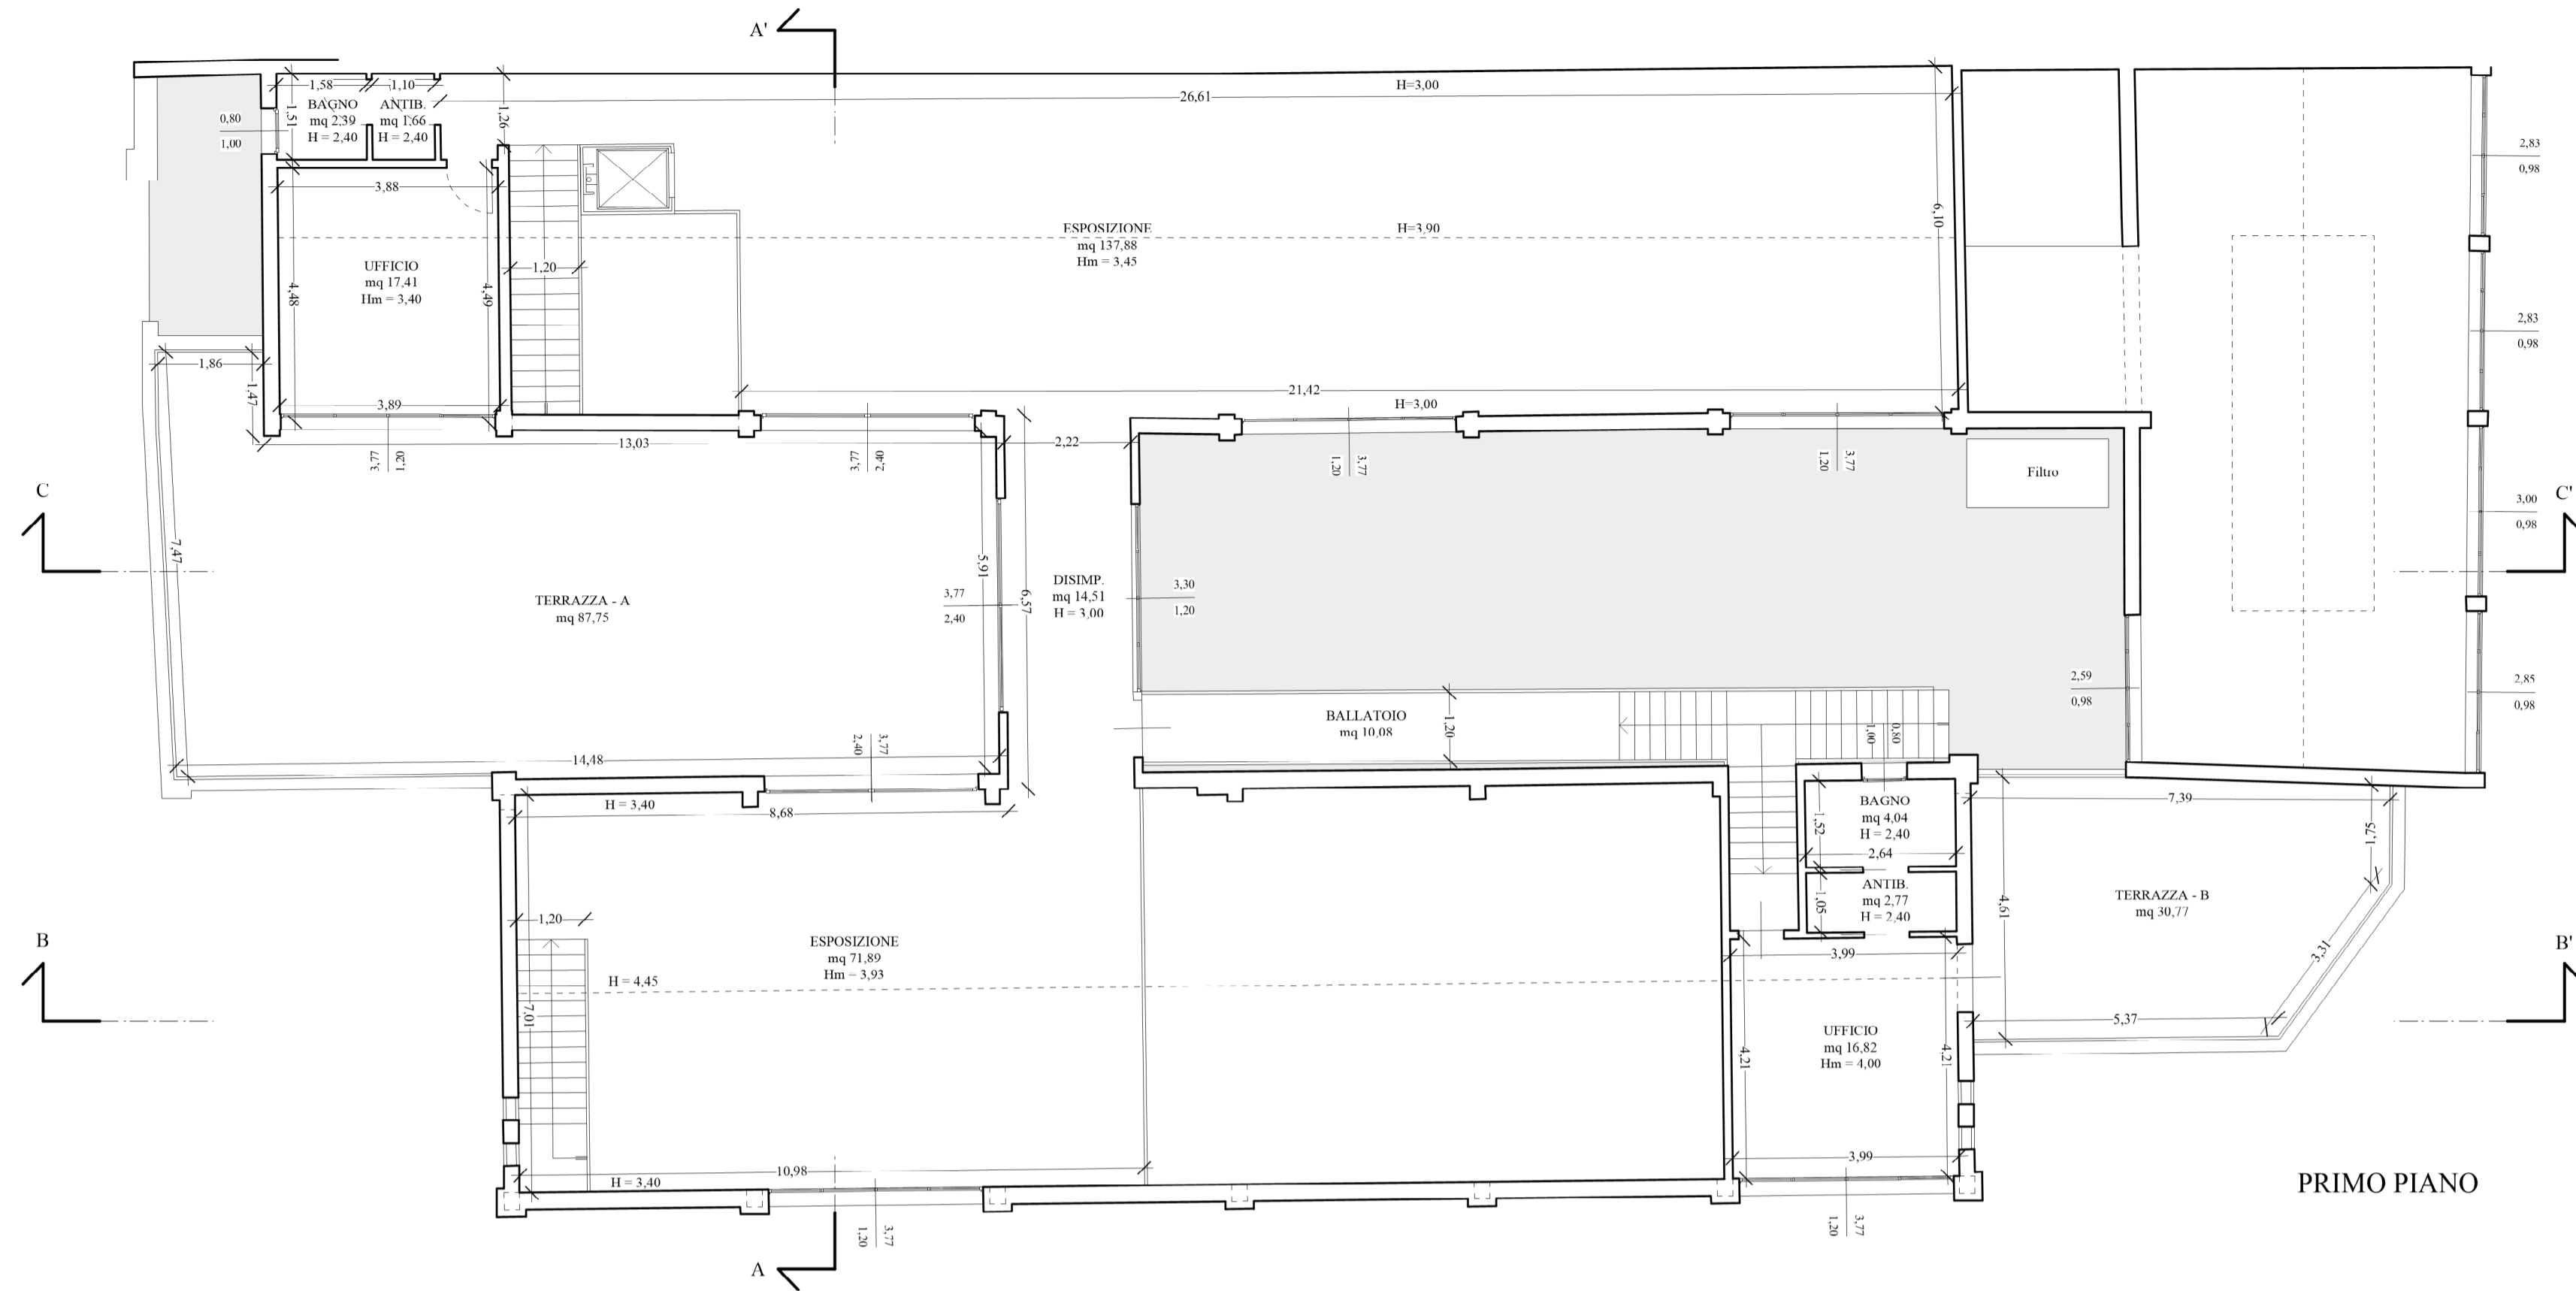

PRIMO PIANO

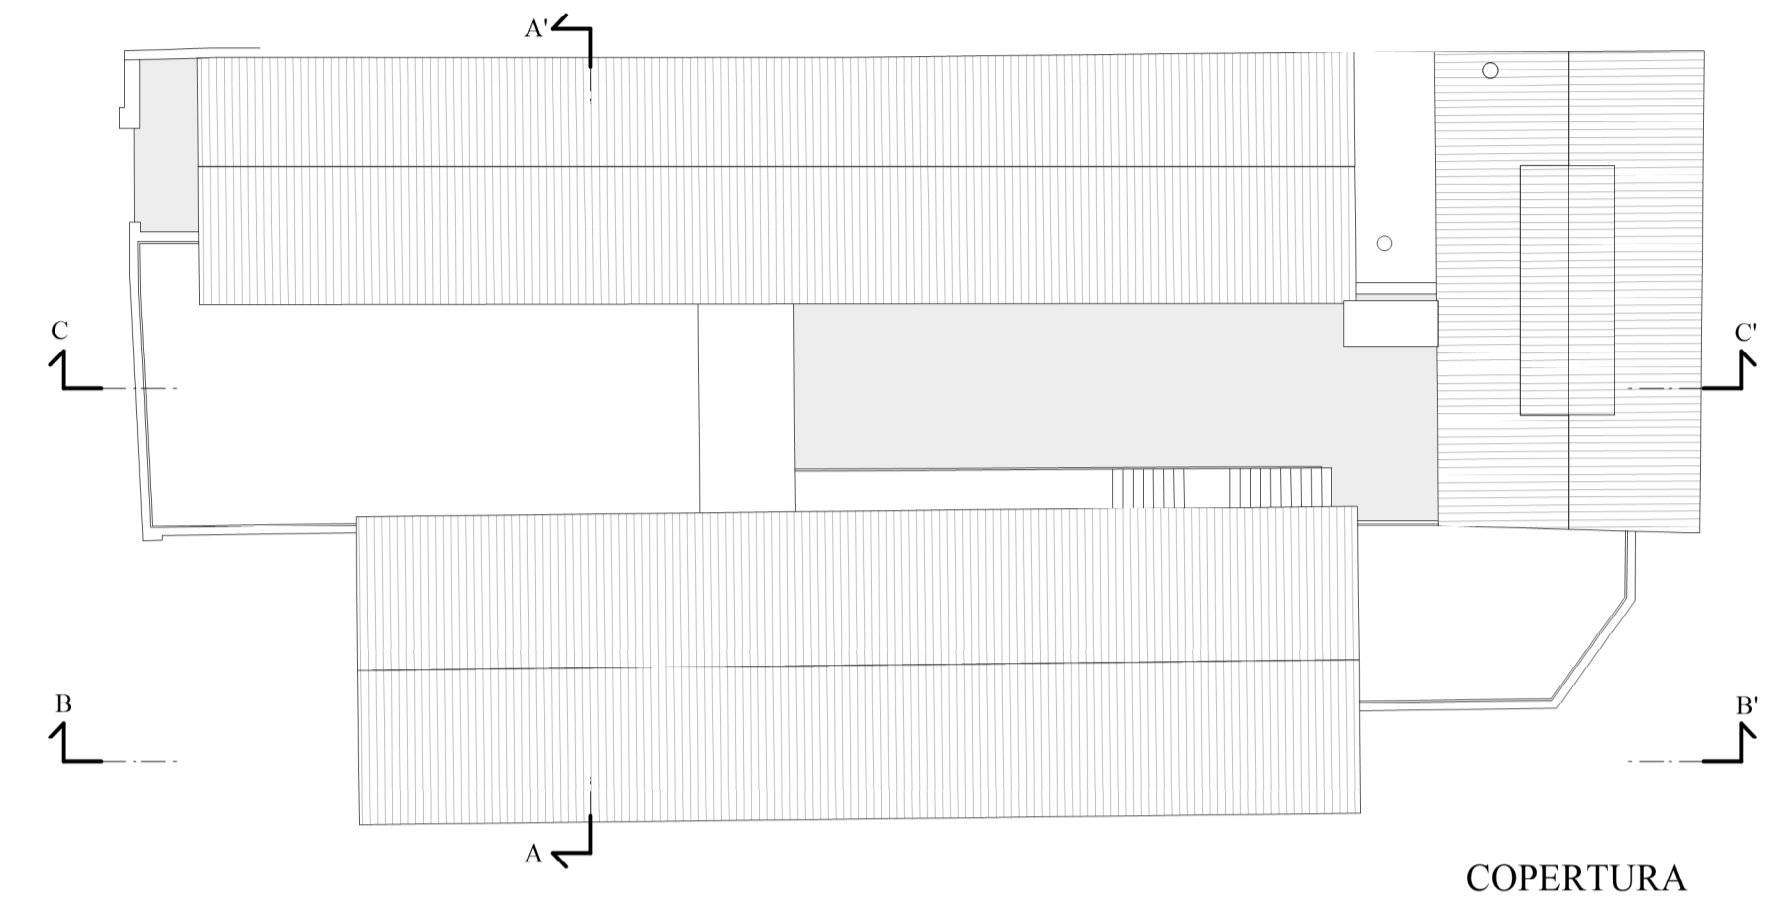

COPERTURA

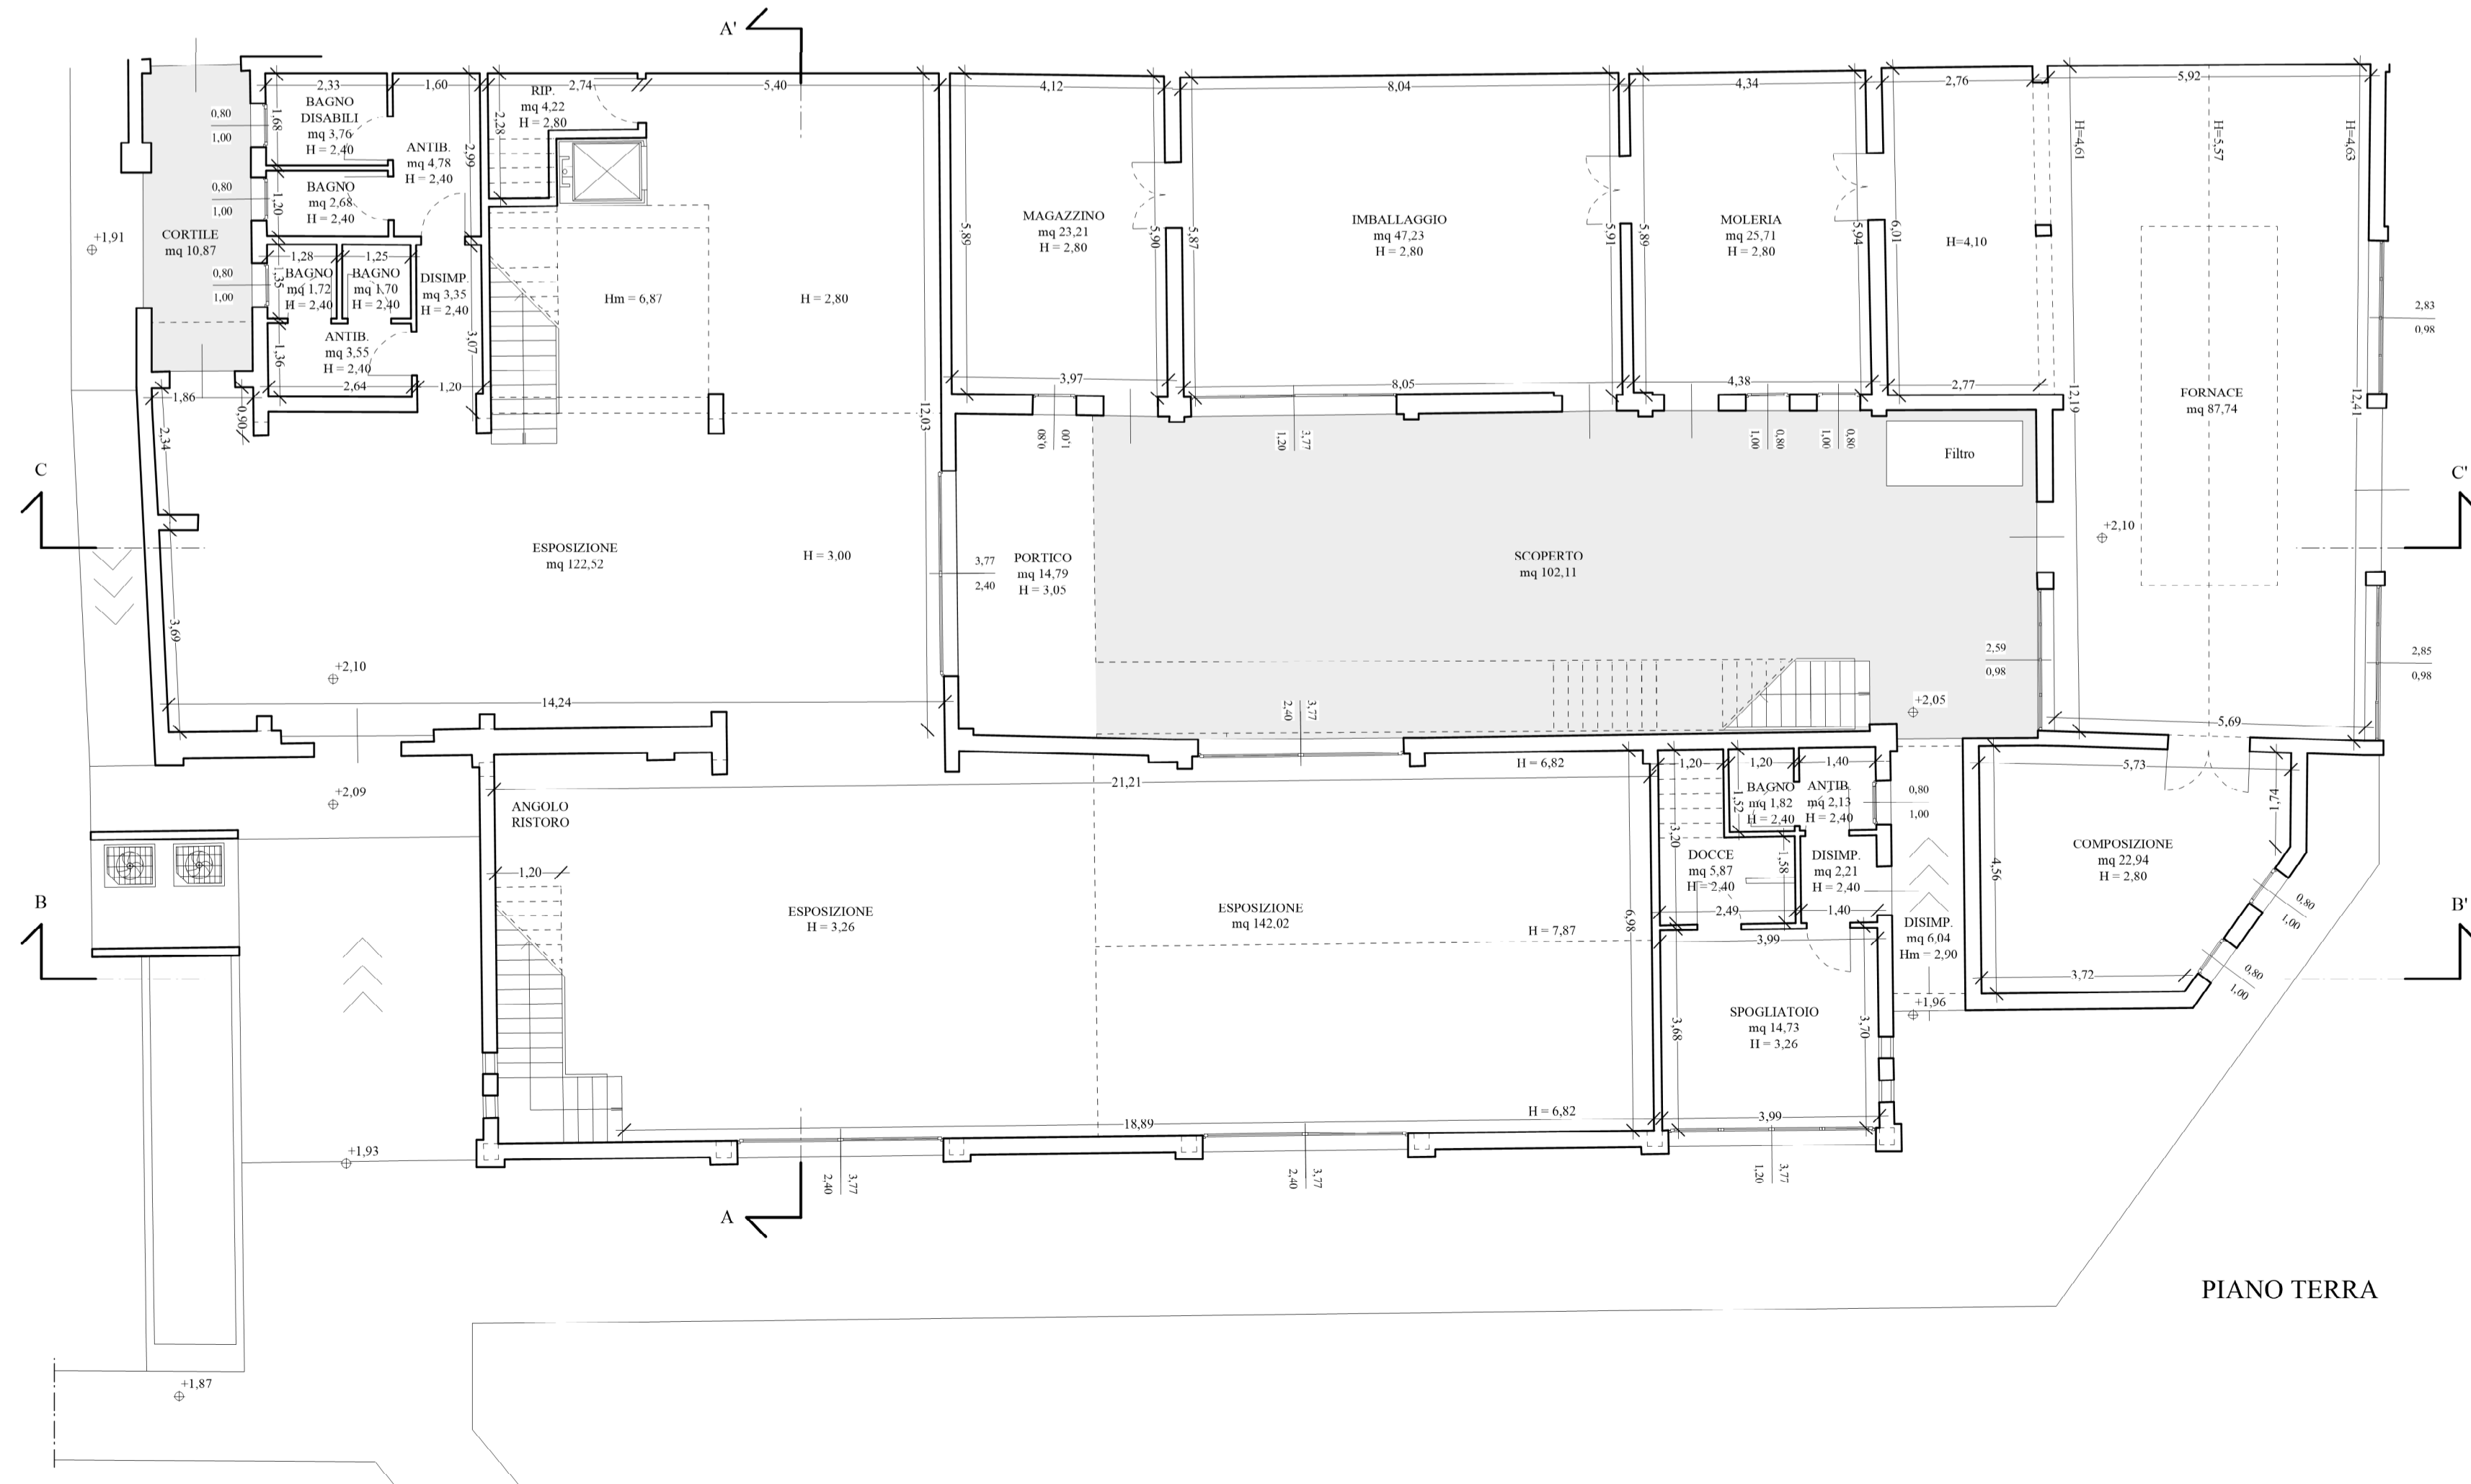

PIANO TERRA

	Superficie mq
Ballatoio	10,08
Terrazza A	87,75
Terrazza B	30,77
TOTALE	128,60

CALCOLO SUPERFICI					
	Superficie mq	Hm mt	Volume mc	Sup finest. mq	Rapporto acrio-illuminante s/Sp
Piano terra					
Esposizione	122,52	3,26	400,64	13,81	0,108 > 0,100
Disimpegno	3,35	2,40	8,04	--	--
Antibagno	3,55	2,40	8,52	--	--
Bagno	1,70	2,40	4,08	--	--
Bagno	1,72	2,40	4,13	0,80	--
Antibagno	4,78	2,40	11,47	--	--
Bagno	2,68	2,40	6,43	0,80	--
Bagno Disabili	3,76	2,40	9,02	0,80	--
Ripostiglio	4,22	2,80	11,82	--	--
Magazzino	23,21	2,80	64,99	2,30	0,100 = 0,100
Imballaggio	47,23	2,80	132,24	6,02	0,128 > 0,100
Moleria	25,71	2,80	71,99	3,10	0,121 > 0,100
Fornace	87,74	4,91	430,80	27,05	0,310 > 0,100
Composizione	22,94	2,80	64,23	1,60	0,070 > 0,050
Disimpegno	6,04	2,90	17,52	--	--
Disimpegno	2,21	2,40	5,30	0,72	--
Antibagno	2,13	2,40	5,11	0,80	--
Bagno	1,82	2,40	4,37	--	--
Spogliatoio	14,73	3,26	48,02	4,52	0,310 > 0,125
Docce	5,87	2,40	14,09	--	--
Esposizione	142,02	5,31	754,13	40,72	0,287 > 0,100
Portico	14,79	3,05	45,11	--	--
TOTALE	544,72		2120,79		
Primo piano					
Esposizione	137,88	3,45	475,69	18,10	0,131 > 0,100
Ufficio	17,41	3,40	59,19	4,52	0,260 > 0,125
Antibagno	1,66	2,40	3,98	--	--
Bagno	2,39	2,40	5,74	0,80	--
Disimpegno	14,51	3,00	43,53	13,01	--
Esposizione	71,89	3,93	282,53	40,72	0,566 > 0,100
Ufficio	16,82	4,00	67,28	4,52	0,269 > 0,125
Antibagno	2,77	2,40	6,65	--	--
Bagno	4,04	2,40	9,70	0,80	--
TOTALE	269,37		954,29		

STUDIO TECNICO FURLAN
Arch. Giancarlo Furlan
Santa Croce 1711/1718 - 30135 - VENEZIA - Tel. 041/5223190 - email info@studiotecnicofurlan.it

UNITA' IMMOBILIARI SITE A VENEZIA
MURANO - Calle del Paradiso 14 (ex 70)
Fig. 54 Mapp. 67 - 446

Committente: **"FORNASIER LUIGI S.a.s. di Fornasier Fabio & C."**
Legale Rappresentante **FORNASIER VALENTINA**

PROGETTO DI RISTRUTTURAZIONE EDILIZIA
"Sportello Unico" (di cui al D.P.R. 160/2010 e L. R. 55/2012, art. 3)

P3

STATO AUTORIZZATO
(P. di C. Prot. 397143 del 15.09.2020)

N°3

PIANTE
COPERTURA
ESTRATTO DI MAPPA

Scala 1 : 100
Scala 1 : 200
Scala 1 : 1000



Estratto Mappa Scala 1:1000

Aprile 2021