




PROSPETTO EST

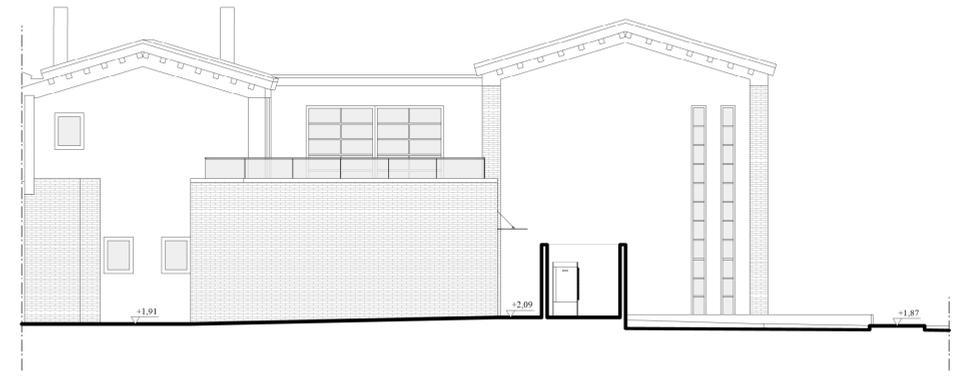


PROSPETTO OVEST

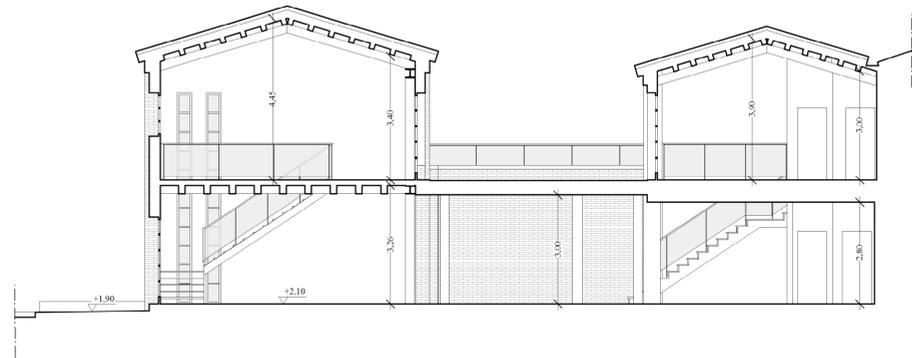


SEZIONE A - A'

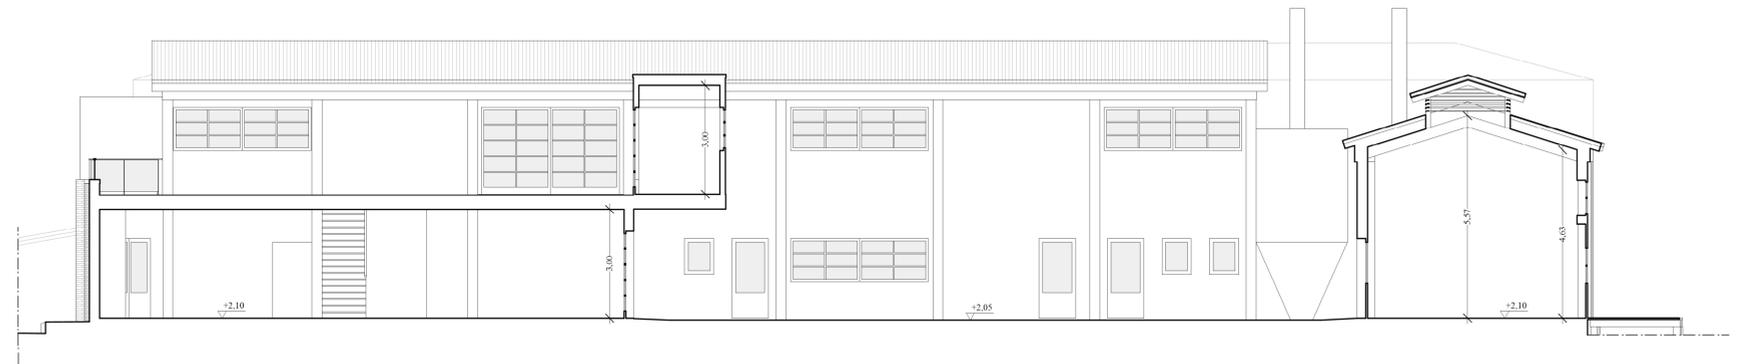

SEZIONE C - C'

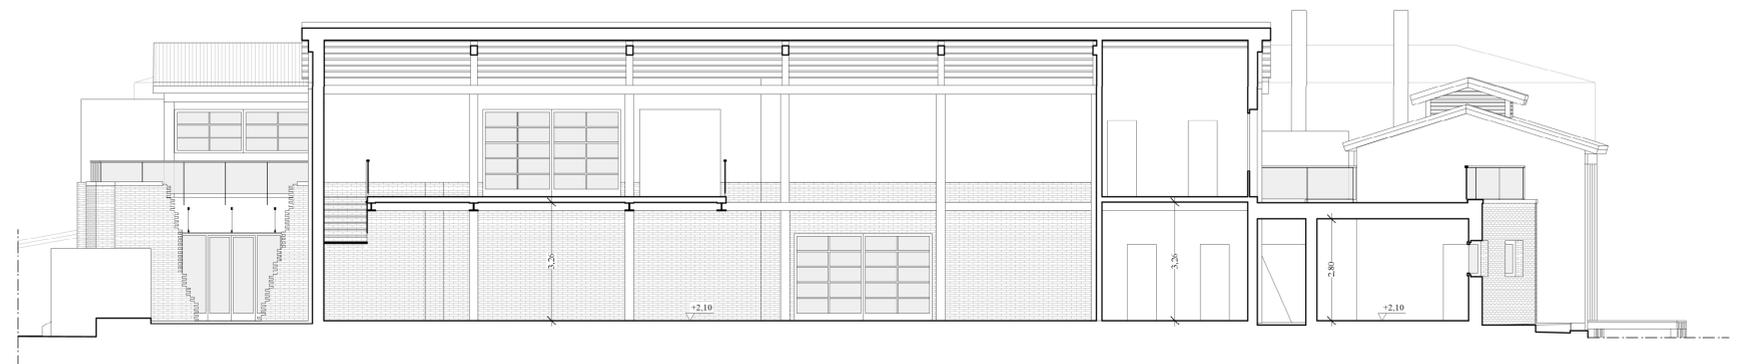

SEZIONE B - B'

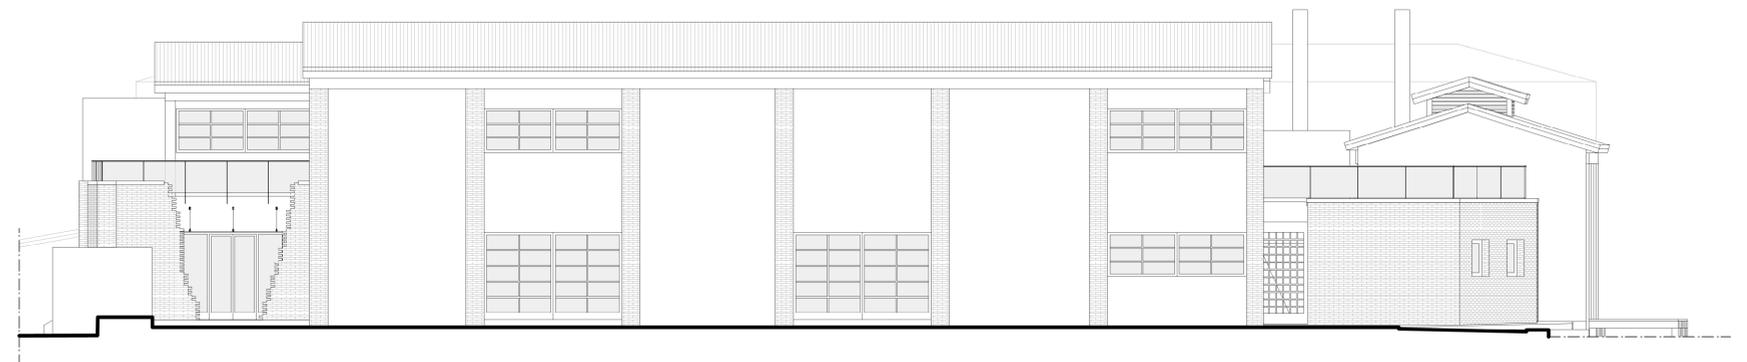

PROSPETTO SUD

**STUDIO TECNICO FURLAN**

Arch. Giancarlo Furlan

Santa Croce 1711/1718 - 30135 - VENEZIA - Tel. 041/5223190 - email [info@studiotecnicofurlan.it](mailto:info@studiotecnicofurlan.it)

UNITA' IMMOBILIARI SITE A VENEZIA  
MURANO - Calle del Paradiso 14 (ex 70)  
Fig. 54 Mapp. 67 - 446

Committente: **"FORNASIER LUIGI S.a.s. di Fornasier Fabio & C."**  
Legale Rappresentante **FORNASIER VALENTINA**

**PROGETTO DI RISTRUTTURAZIONE EDILIZIA**  
"Sportello Unico" (di cui al D.P.R. 160/2010 e L. R. 55/2012, art. 3)

**P3**

**STATO AUTORIZZATO**  
(P. di C. Prot. 397143 del 15.09.2020)

PROSPETTI - SEZIONI

Scala 1 : 100

**N°4**



Estratto Mappa Scala 1:1000

Aprile 2021