




ESTRATTO DI MAPPA

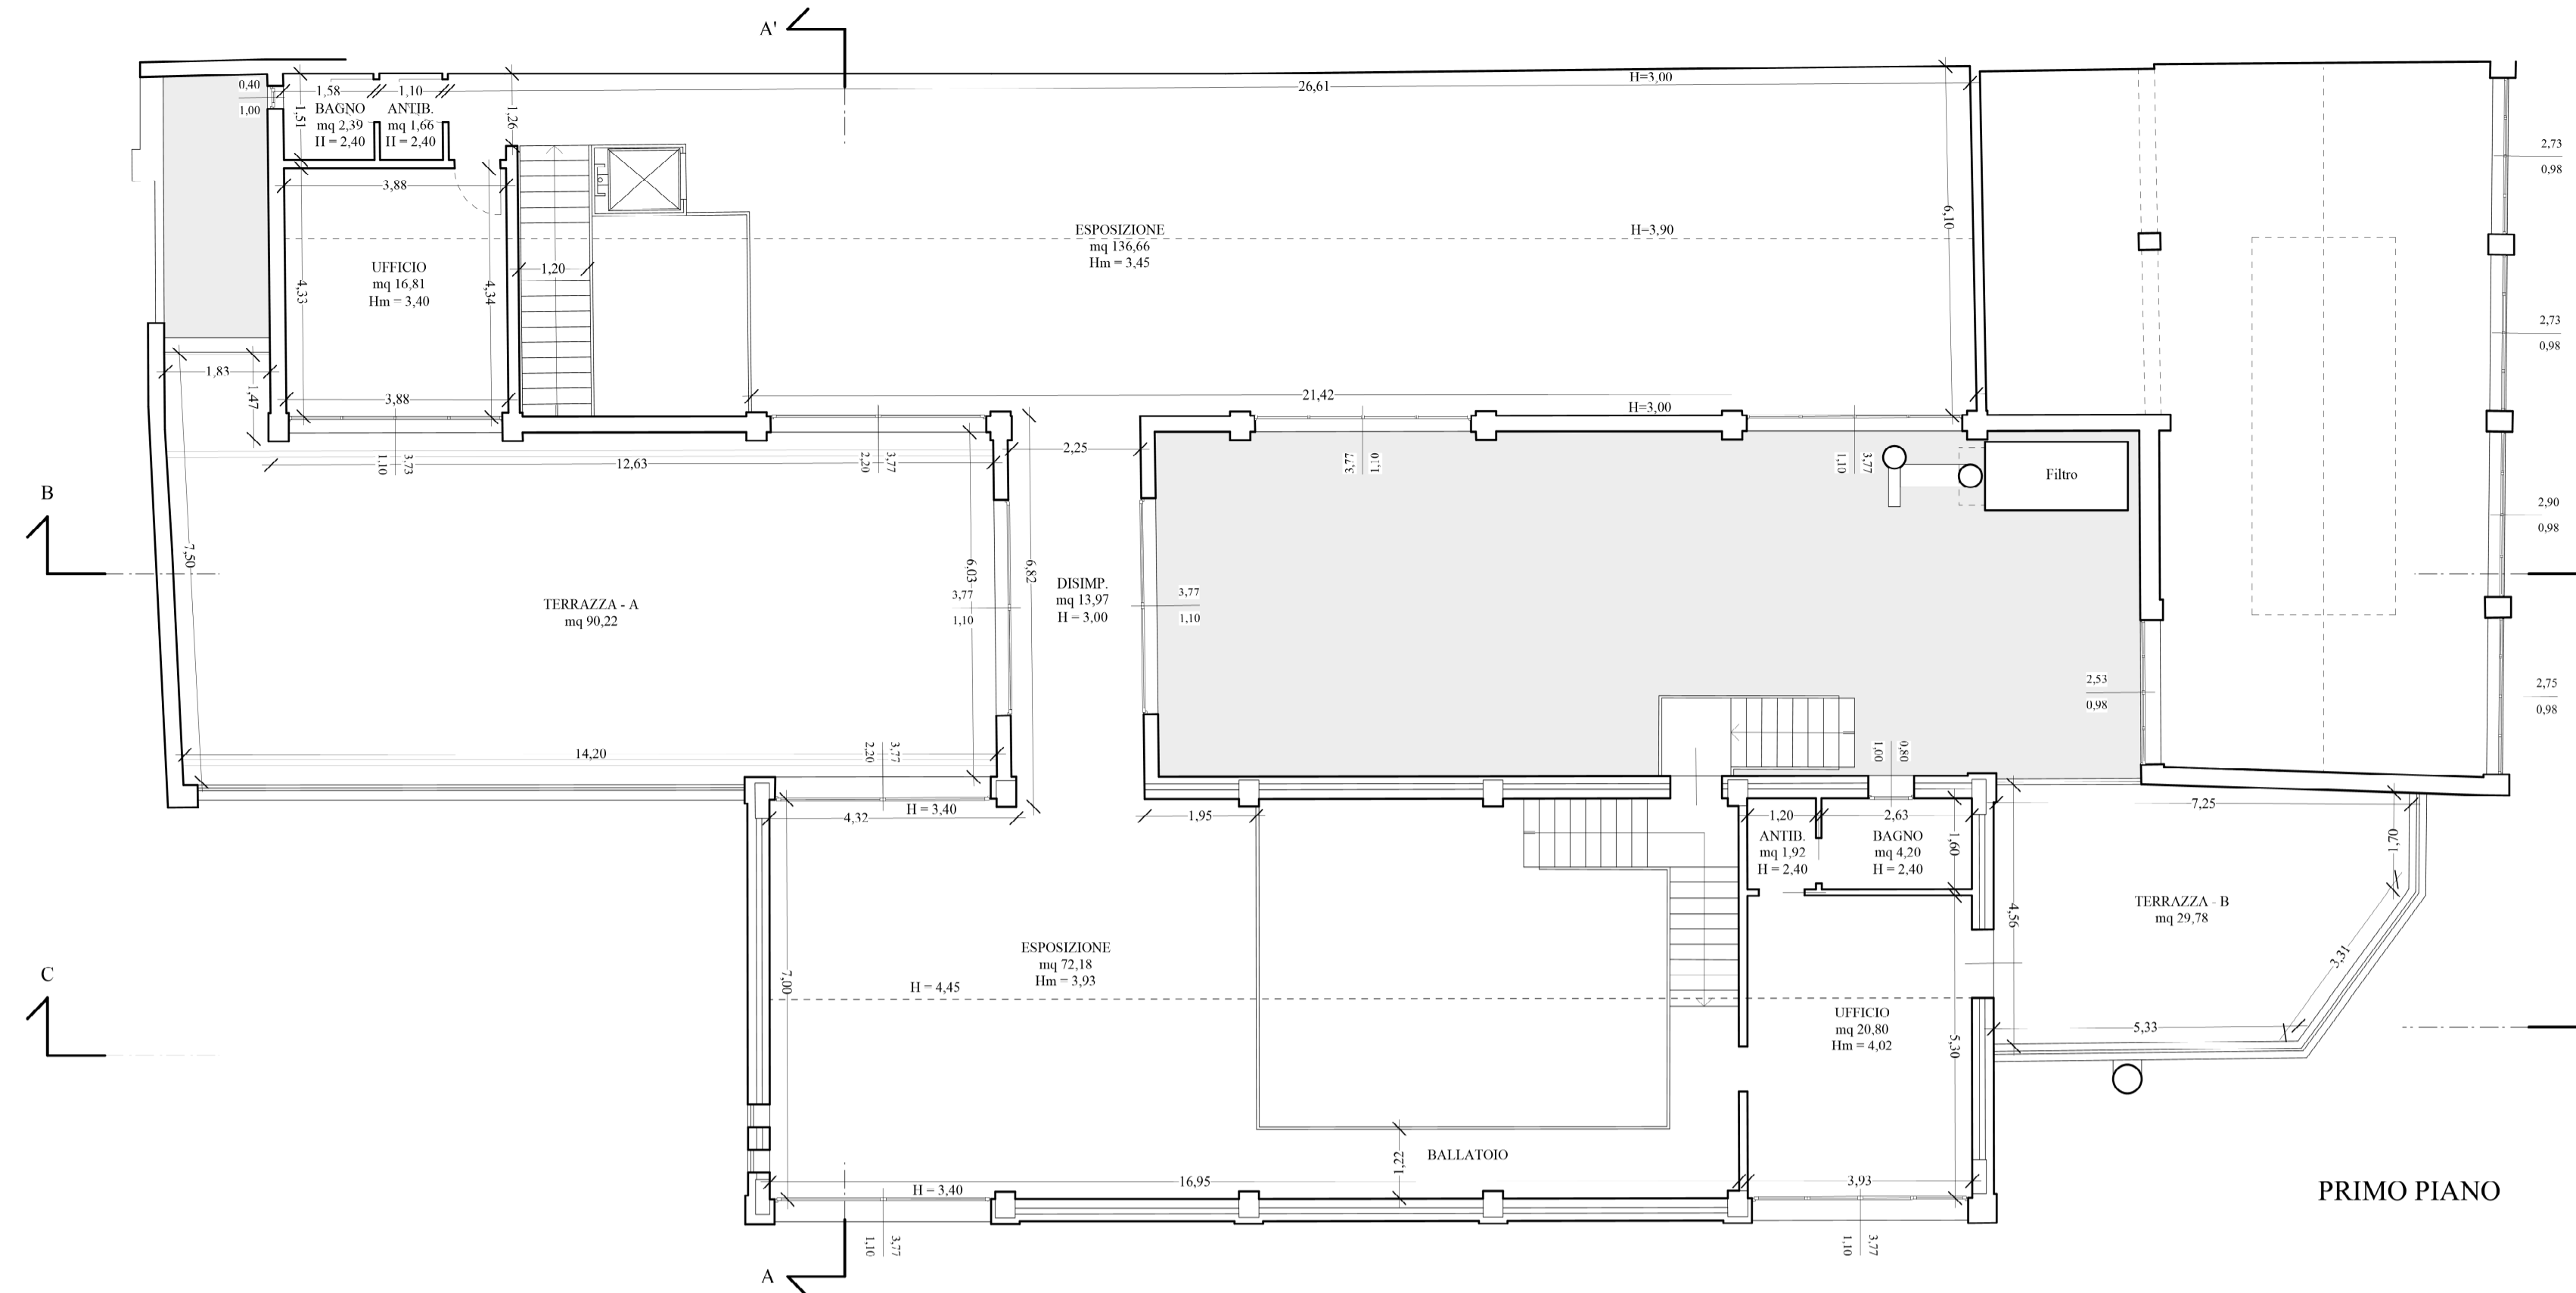

PRIMO PIANO

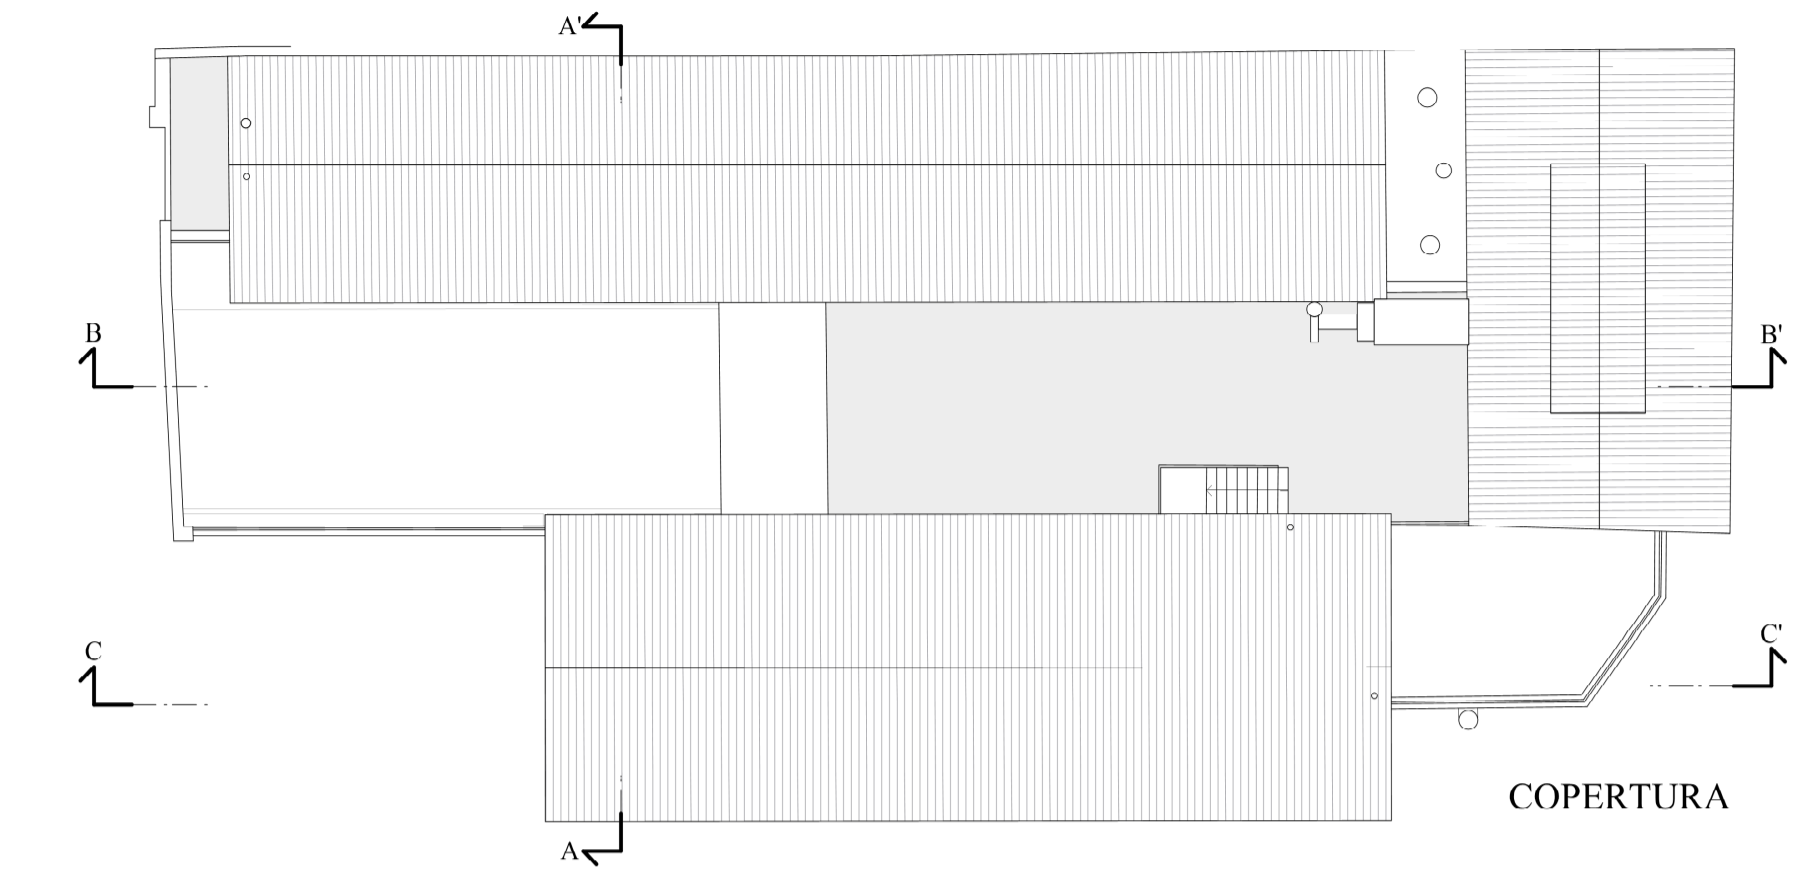

COPERTURA

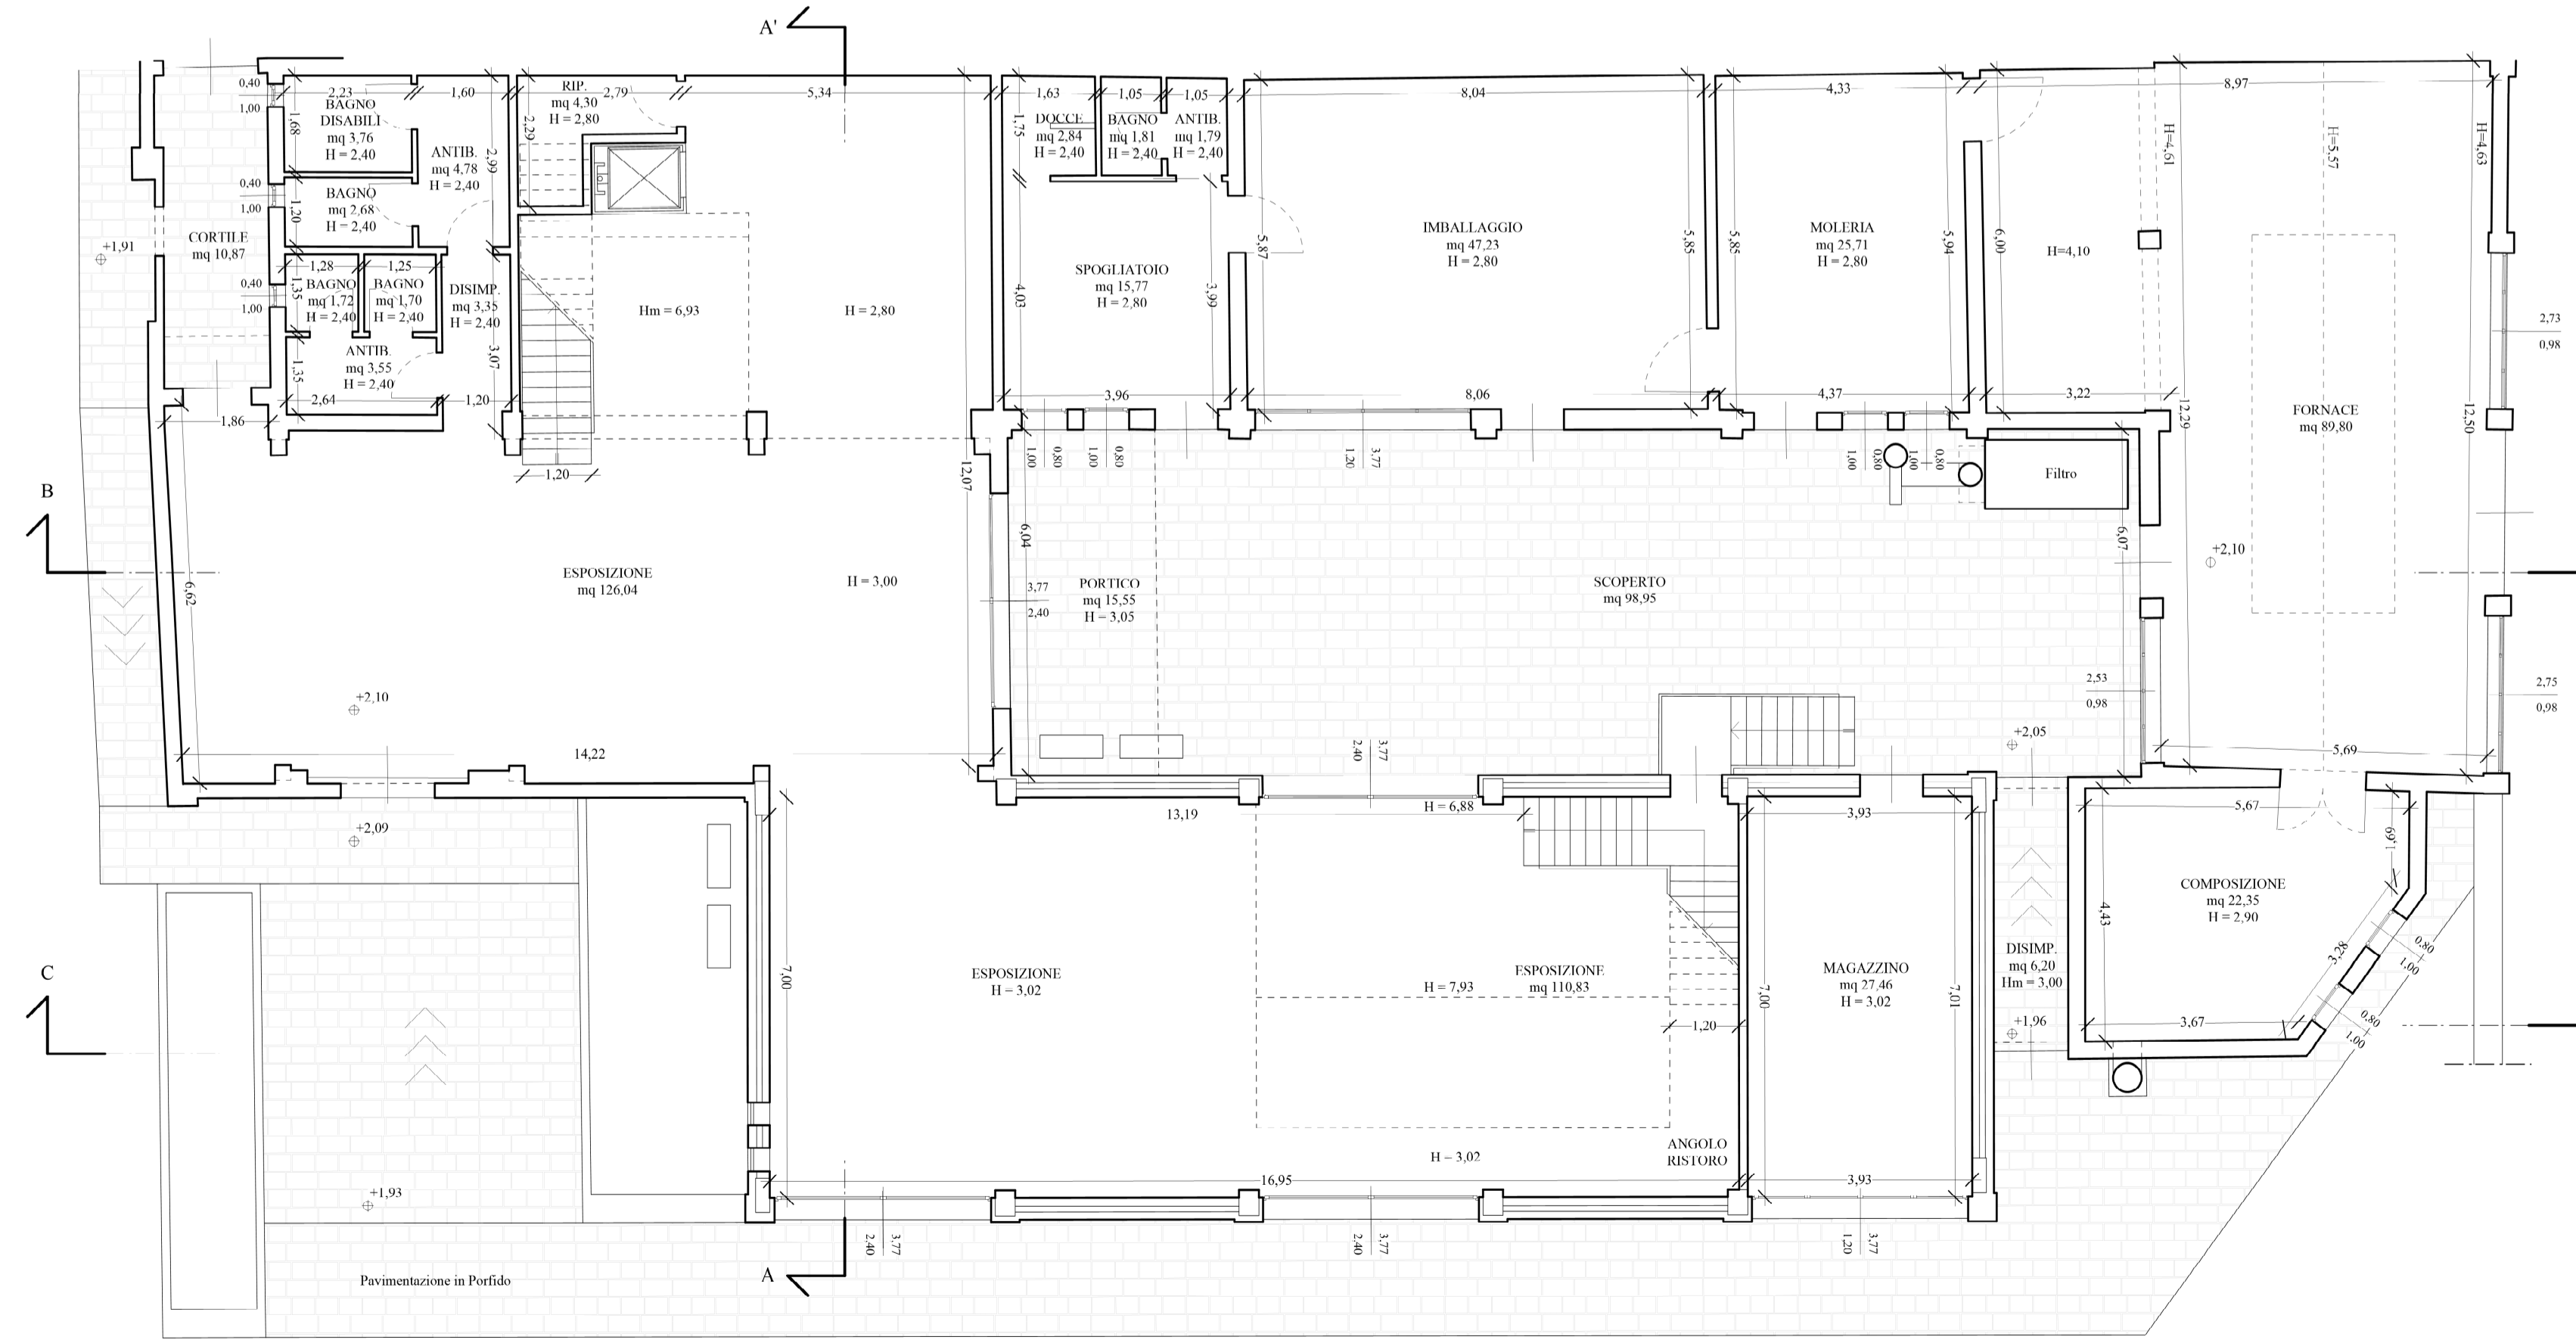

PIANO TERRA

CALCOLO SUPERFICI - VOLUMI - RAPPORTI AERO-ILLUMINANTI

Destinazione d'uso	Superficie (mq)	Altezza hm (m)	Volume (mc)	Superficie finestrata (mq)	Rapporto aero-illuminante sf/ip
Piano Terra					
1 ESPOSIZIONE	126,04	3,26	410,89	12,50	0,099 > 1/20
2 DISIMPEGNO	3,35	2,40	8,04	--	--
3 ANTI-BAGNO	3,55	2,40	8,52	--	--
4 BAGNO	1,70	2,40	4,08	--	--
5 BAGNO	1,72	2,40	4,13	0,40	--
6 ANTI-BAGNO	4,78	2,40	11,47	--	--
7 BAGNO	2,68	2,40	6,43	0,40	--
8 BAGNO DISABILI	3,76	2,40	9,02	0,40	--
9 RIPOSTIGLIO	4,30	2,80	12,04	--	--
10 SPOGLIATORE	15,77	2,80	44,16	3,47	0,220 > 1/10
11 DOCCHE	2,84	2,40	6,82	--	--
12 ANTI-BAGNO	1,79	2,40	4,30	--	--
13 BAGNO	1,81	2,40	4,34	--	--
14 IMBALLAGGIO	47,23	2,80	132,24	6,39	0,135 > 1/10
15 MOLERIA	25,71	2,80	71,99	3,47	0,135 > 1/10
16 FORNACE	89,80	4,91	440,92	24,02	0,267 > 1/10
17 COMPOSIZIONE	22,35	2,90	64,82	1,60	0,072 > 1/20
18 DISIMPEGNO	6,20	3,00	18,60	--	--
19 MAGAZZINO	27,46	3,02	82,93	6,39	0,233 > 1/20
20 ESPOSIZIONE	110,83	4,69	519,79	19,23	0,174 > 1/20
21 PORTICO	15,55	3,05	47,43	--	--
TOTALE	519,22		1912,95		
Piano Primo					
22 ESPOSIZIONE	136,66	3,45	471,48	13,95	0,102 > 1/20
23 UFFICIO	16,81	3,40	57,15	4,15	0,247 > 1/8
24 ANTI-BAGNO	1,66	2,40	3,98	--	--
25 BAGNO	2,39	2,40	5,74	--	--
26 DISIMPEGNO	13,97	3,00	41,91	8,29	--
27 ESPOSIZIONE	72,18	3,93	283,67	9,80	0,136 > 1/20
28 UFFICIO	20,80	4,02	83,62	5,95	0,286 > 1/8
29 ANTI-BAGNO	1,92	2,40	4,61	--	--
30 BAGNO	4,20	2,40	10,08	0,80	--
TOTALE	270,59		962,23		
TERRAZZA - A					
	90,22				
TERRAZZA - B					
	29,78				
TOTALE	120,00				

STUDIO TECNICO FURLAN
Arch. Giancarlo Furlan
Santa Croce 1711/1718 - 30135 - VENEZIA - Tel. 041/5223190 - email info@studiotecnicofurlan.it

UNITA' IMMOBILIARI SITE A VENEZIA
MURANO - Calle del Paradiso 14 (ex 70)
Fig. 54 Mapp. 67 - 446

Committente: **"FORNASIER LUIGI S.a.s. di Fornasier Fabio & C."**
Legale Rappresentante **FORNASIER VALENTINA**


PROGETTO DI RISTRUTTURAZIONE EDILIZIA
"Sportello Unico" (di cui al D.P.R. 160/2010 e L. R. 55/2012, art. 3)

P3

PROGETTO
PIANTE
COPERTURA
ESTRATTO DI MAPPA

Scala 1 : 100
Scala 1 : 200
Scala 1 : 1000

N°6

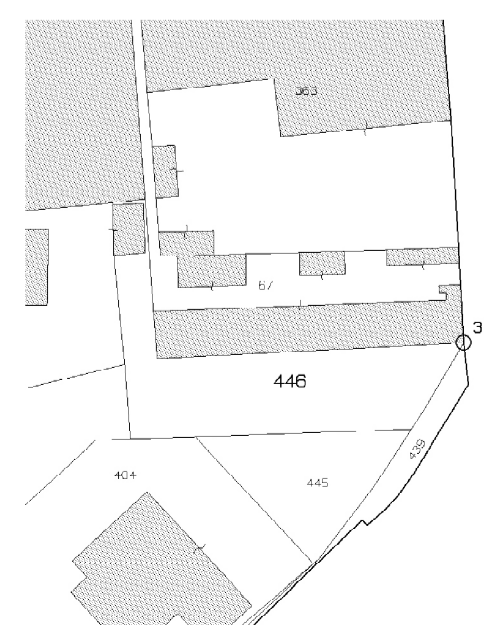

Estratto Mappa Scala 1:1000

Aprile 2021