




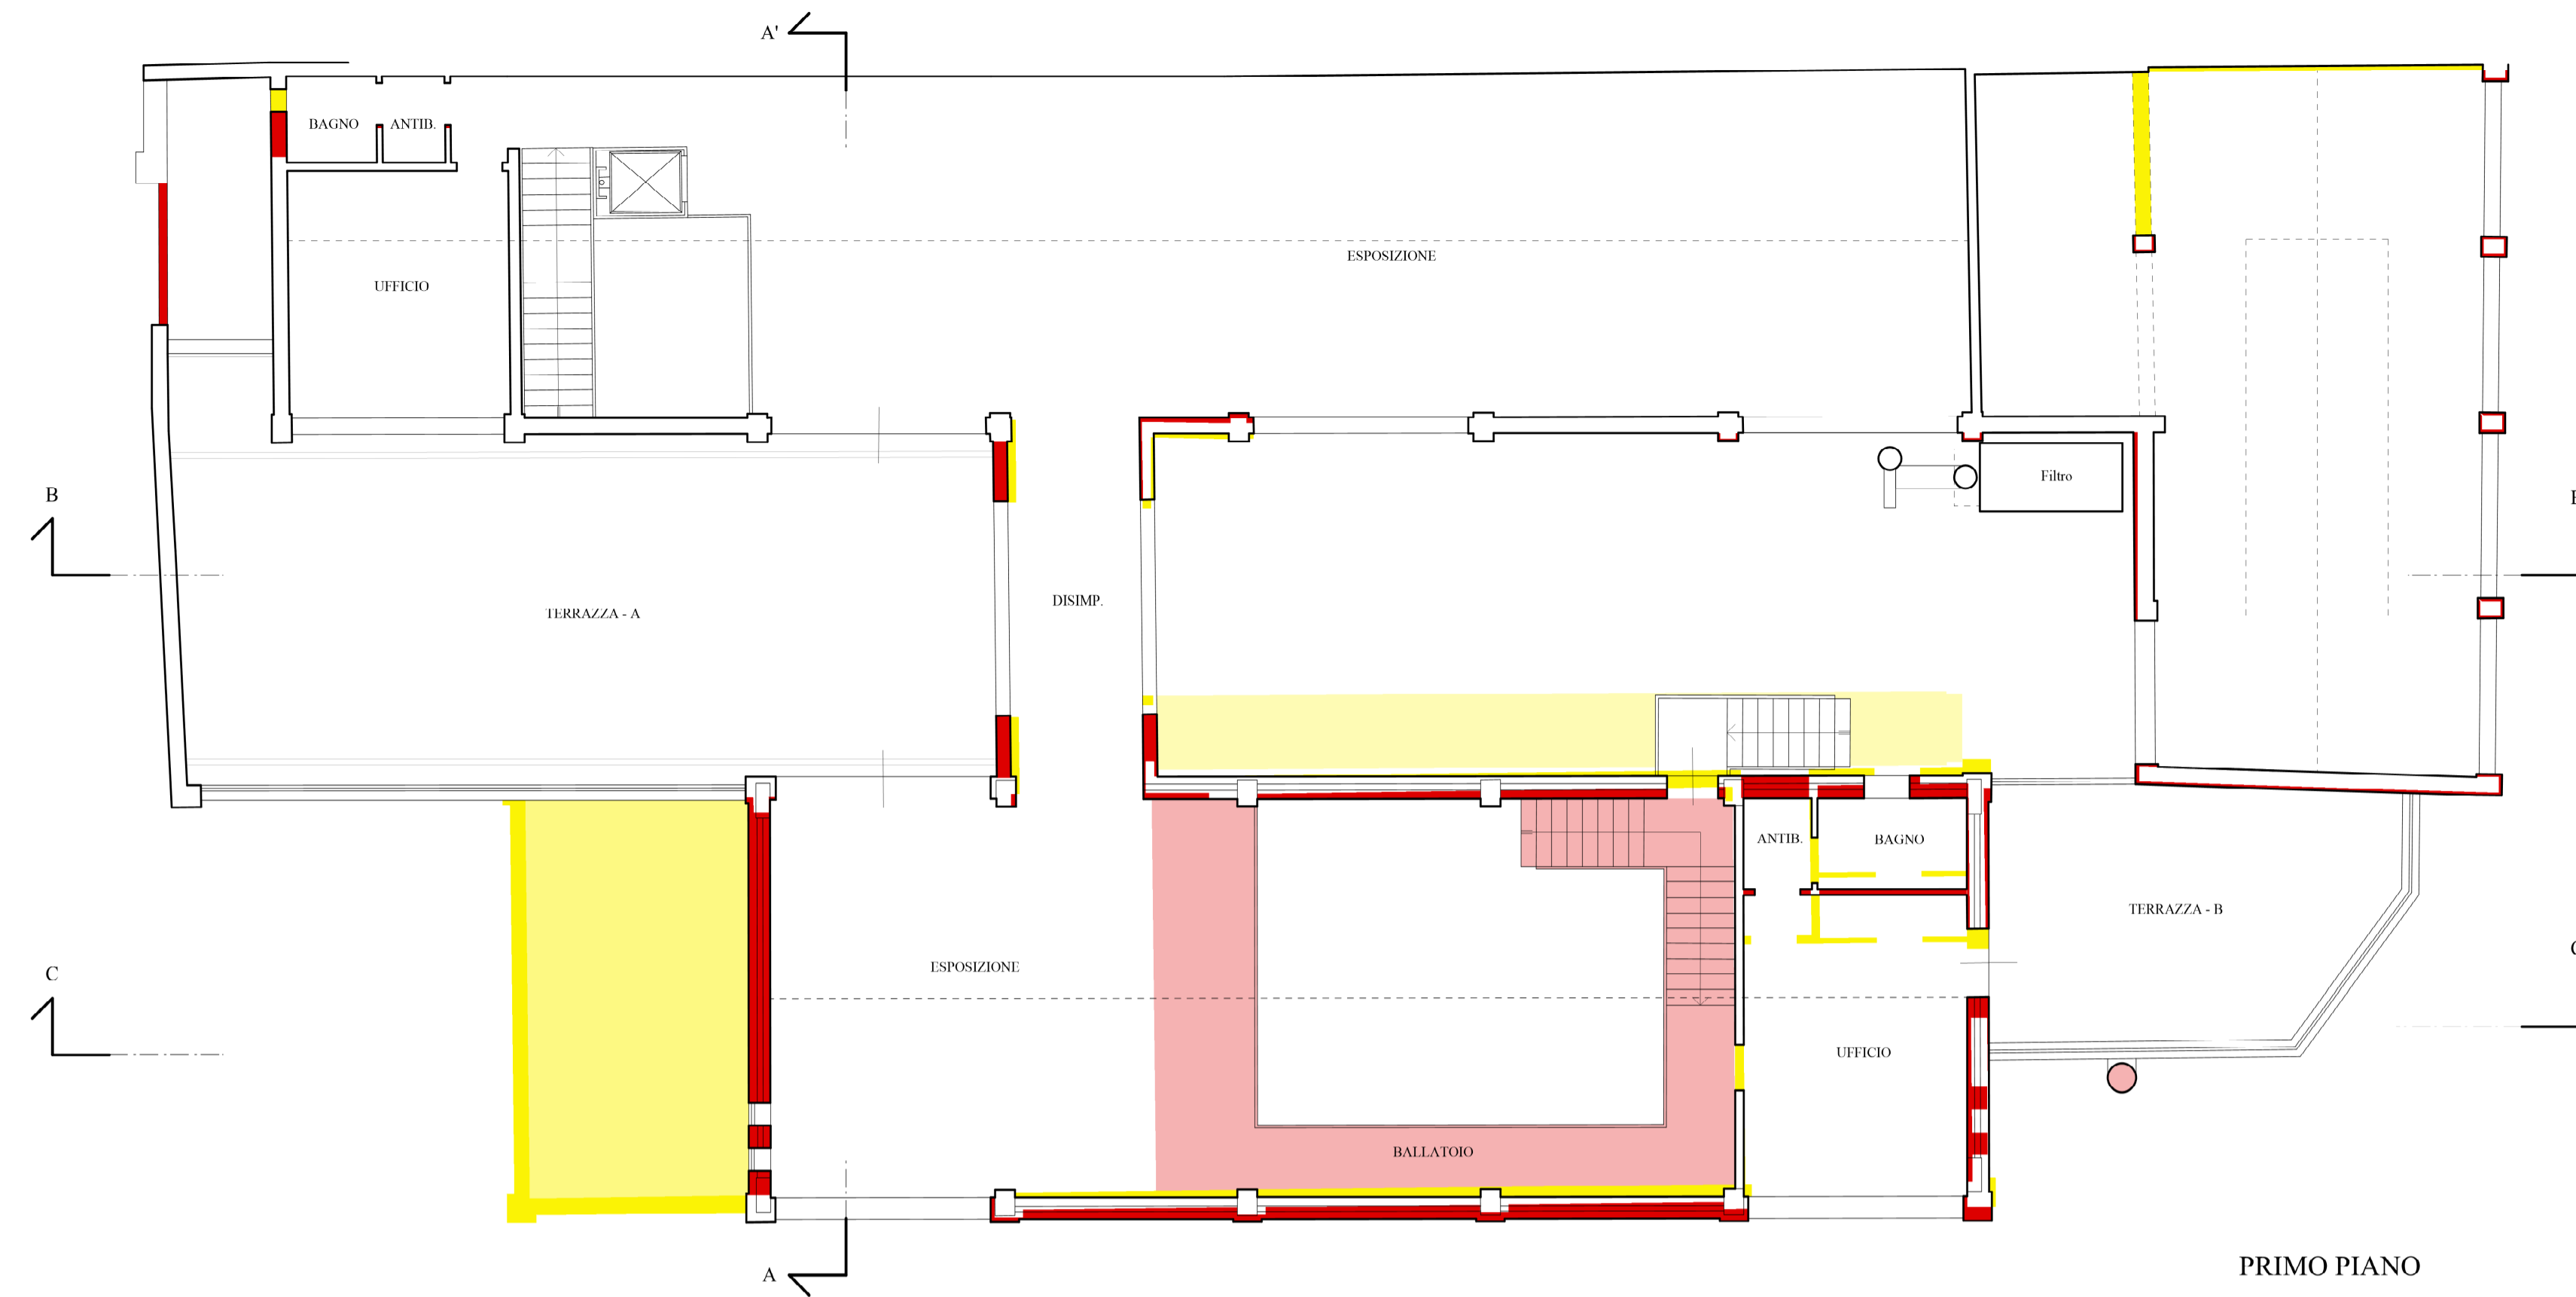


ESTRATTO P.R.G.

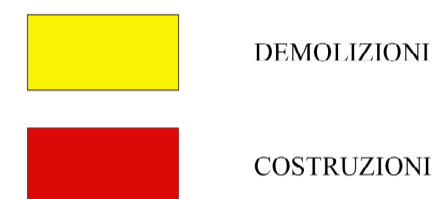


PRIMO PIANO

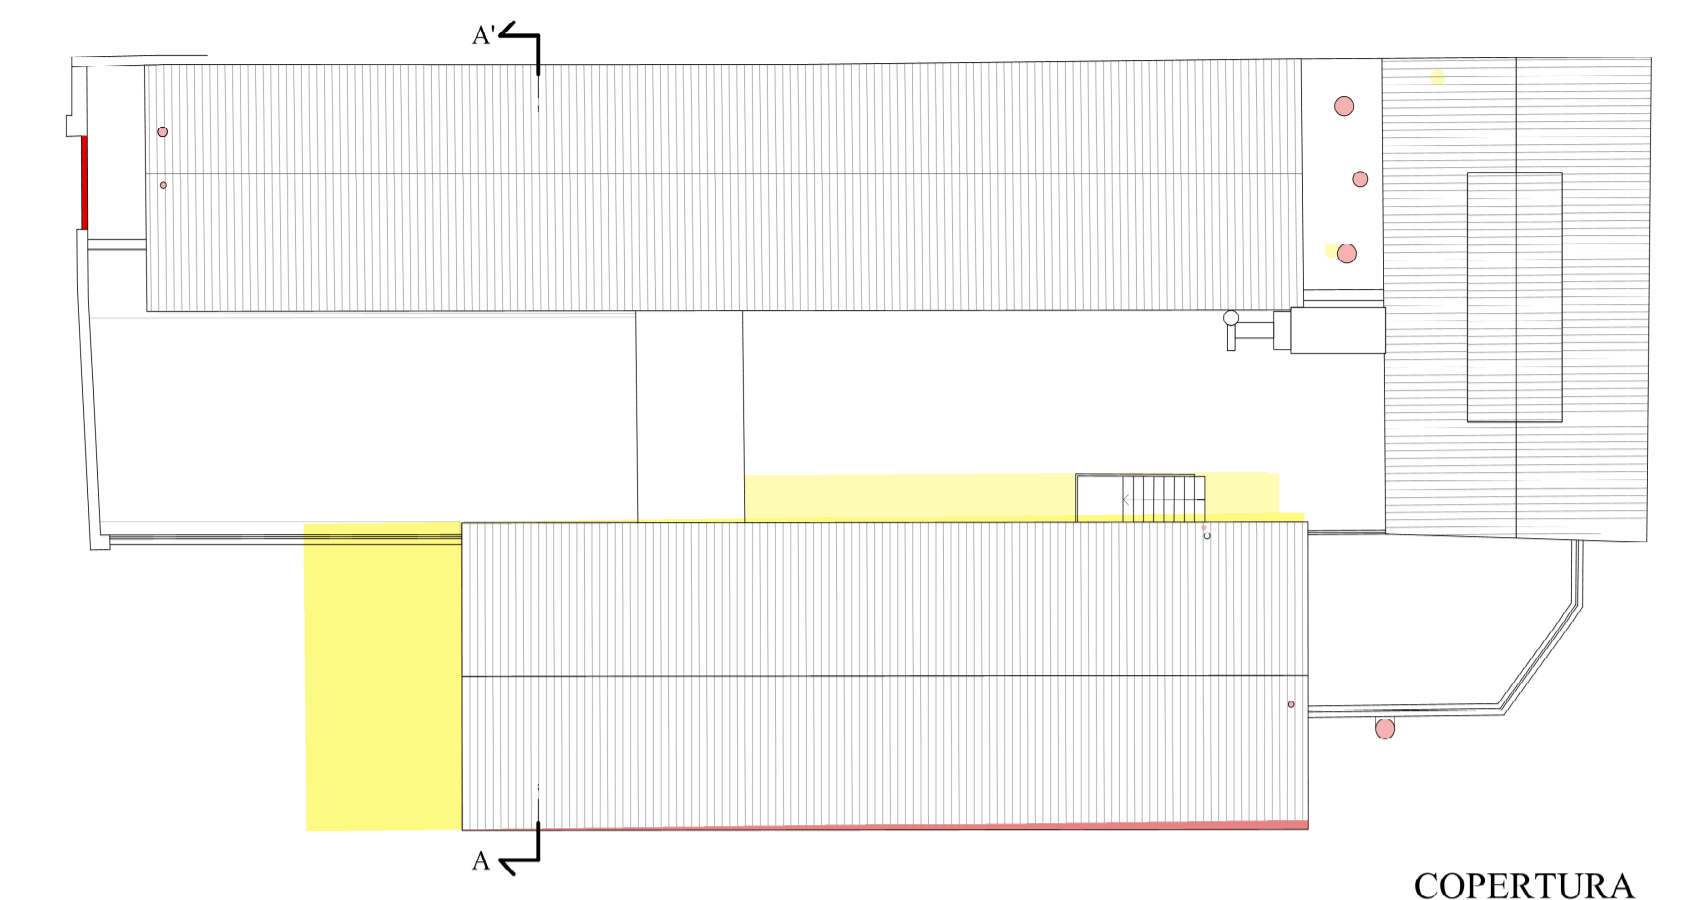

COPERTURA

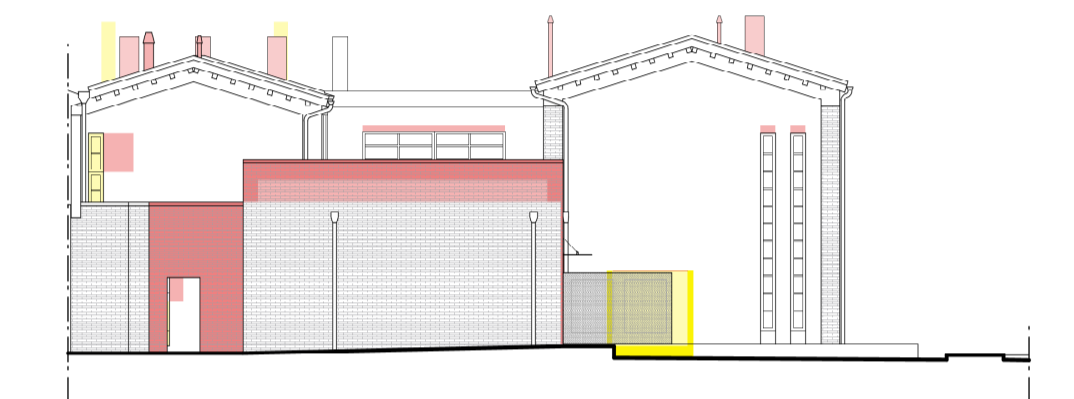


PROSPETTO OVEST

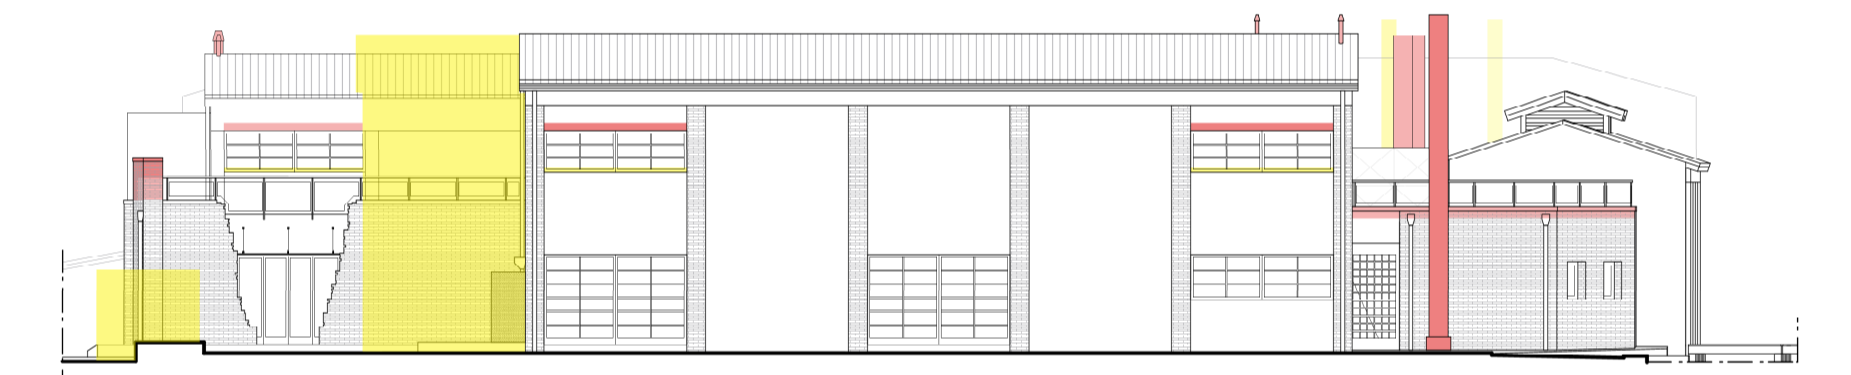


PROSPETTO SUD




PROSPETTO EST

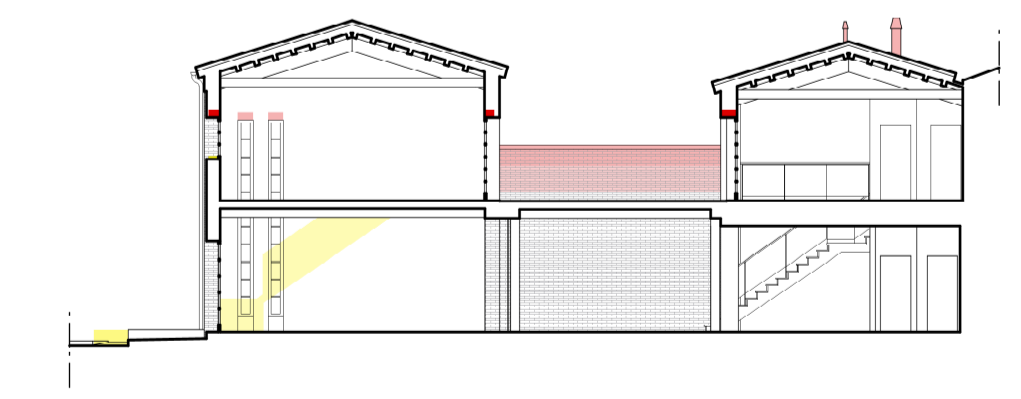

SEZIONE A - A'

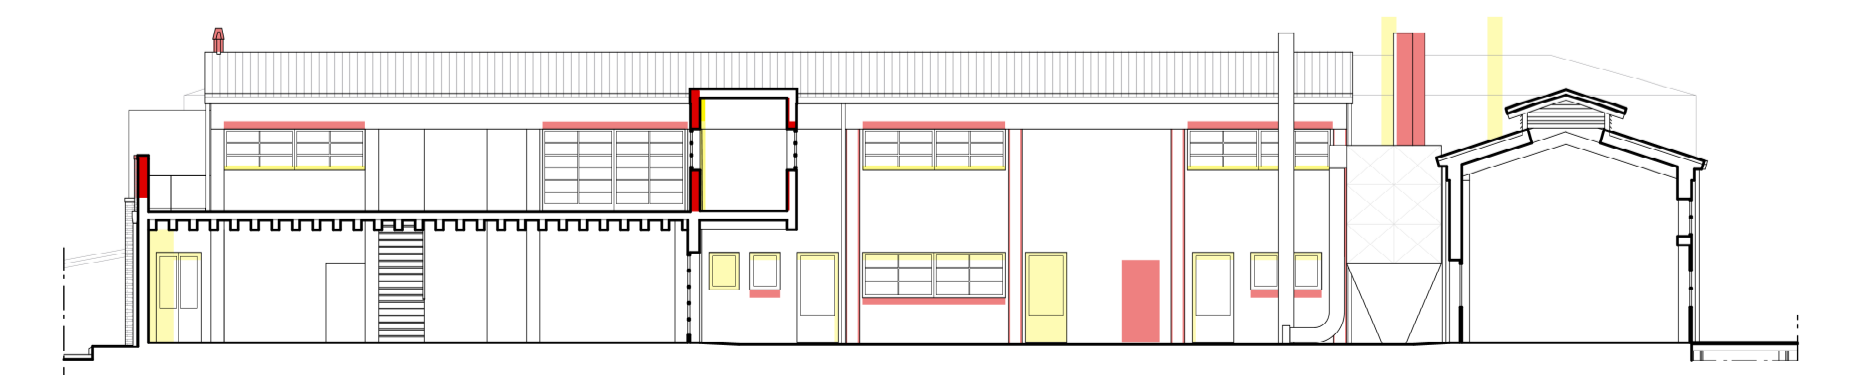

SEZIONE C - C'

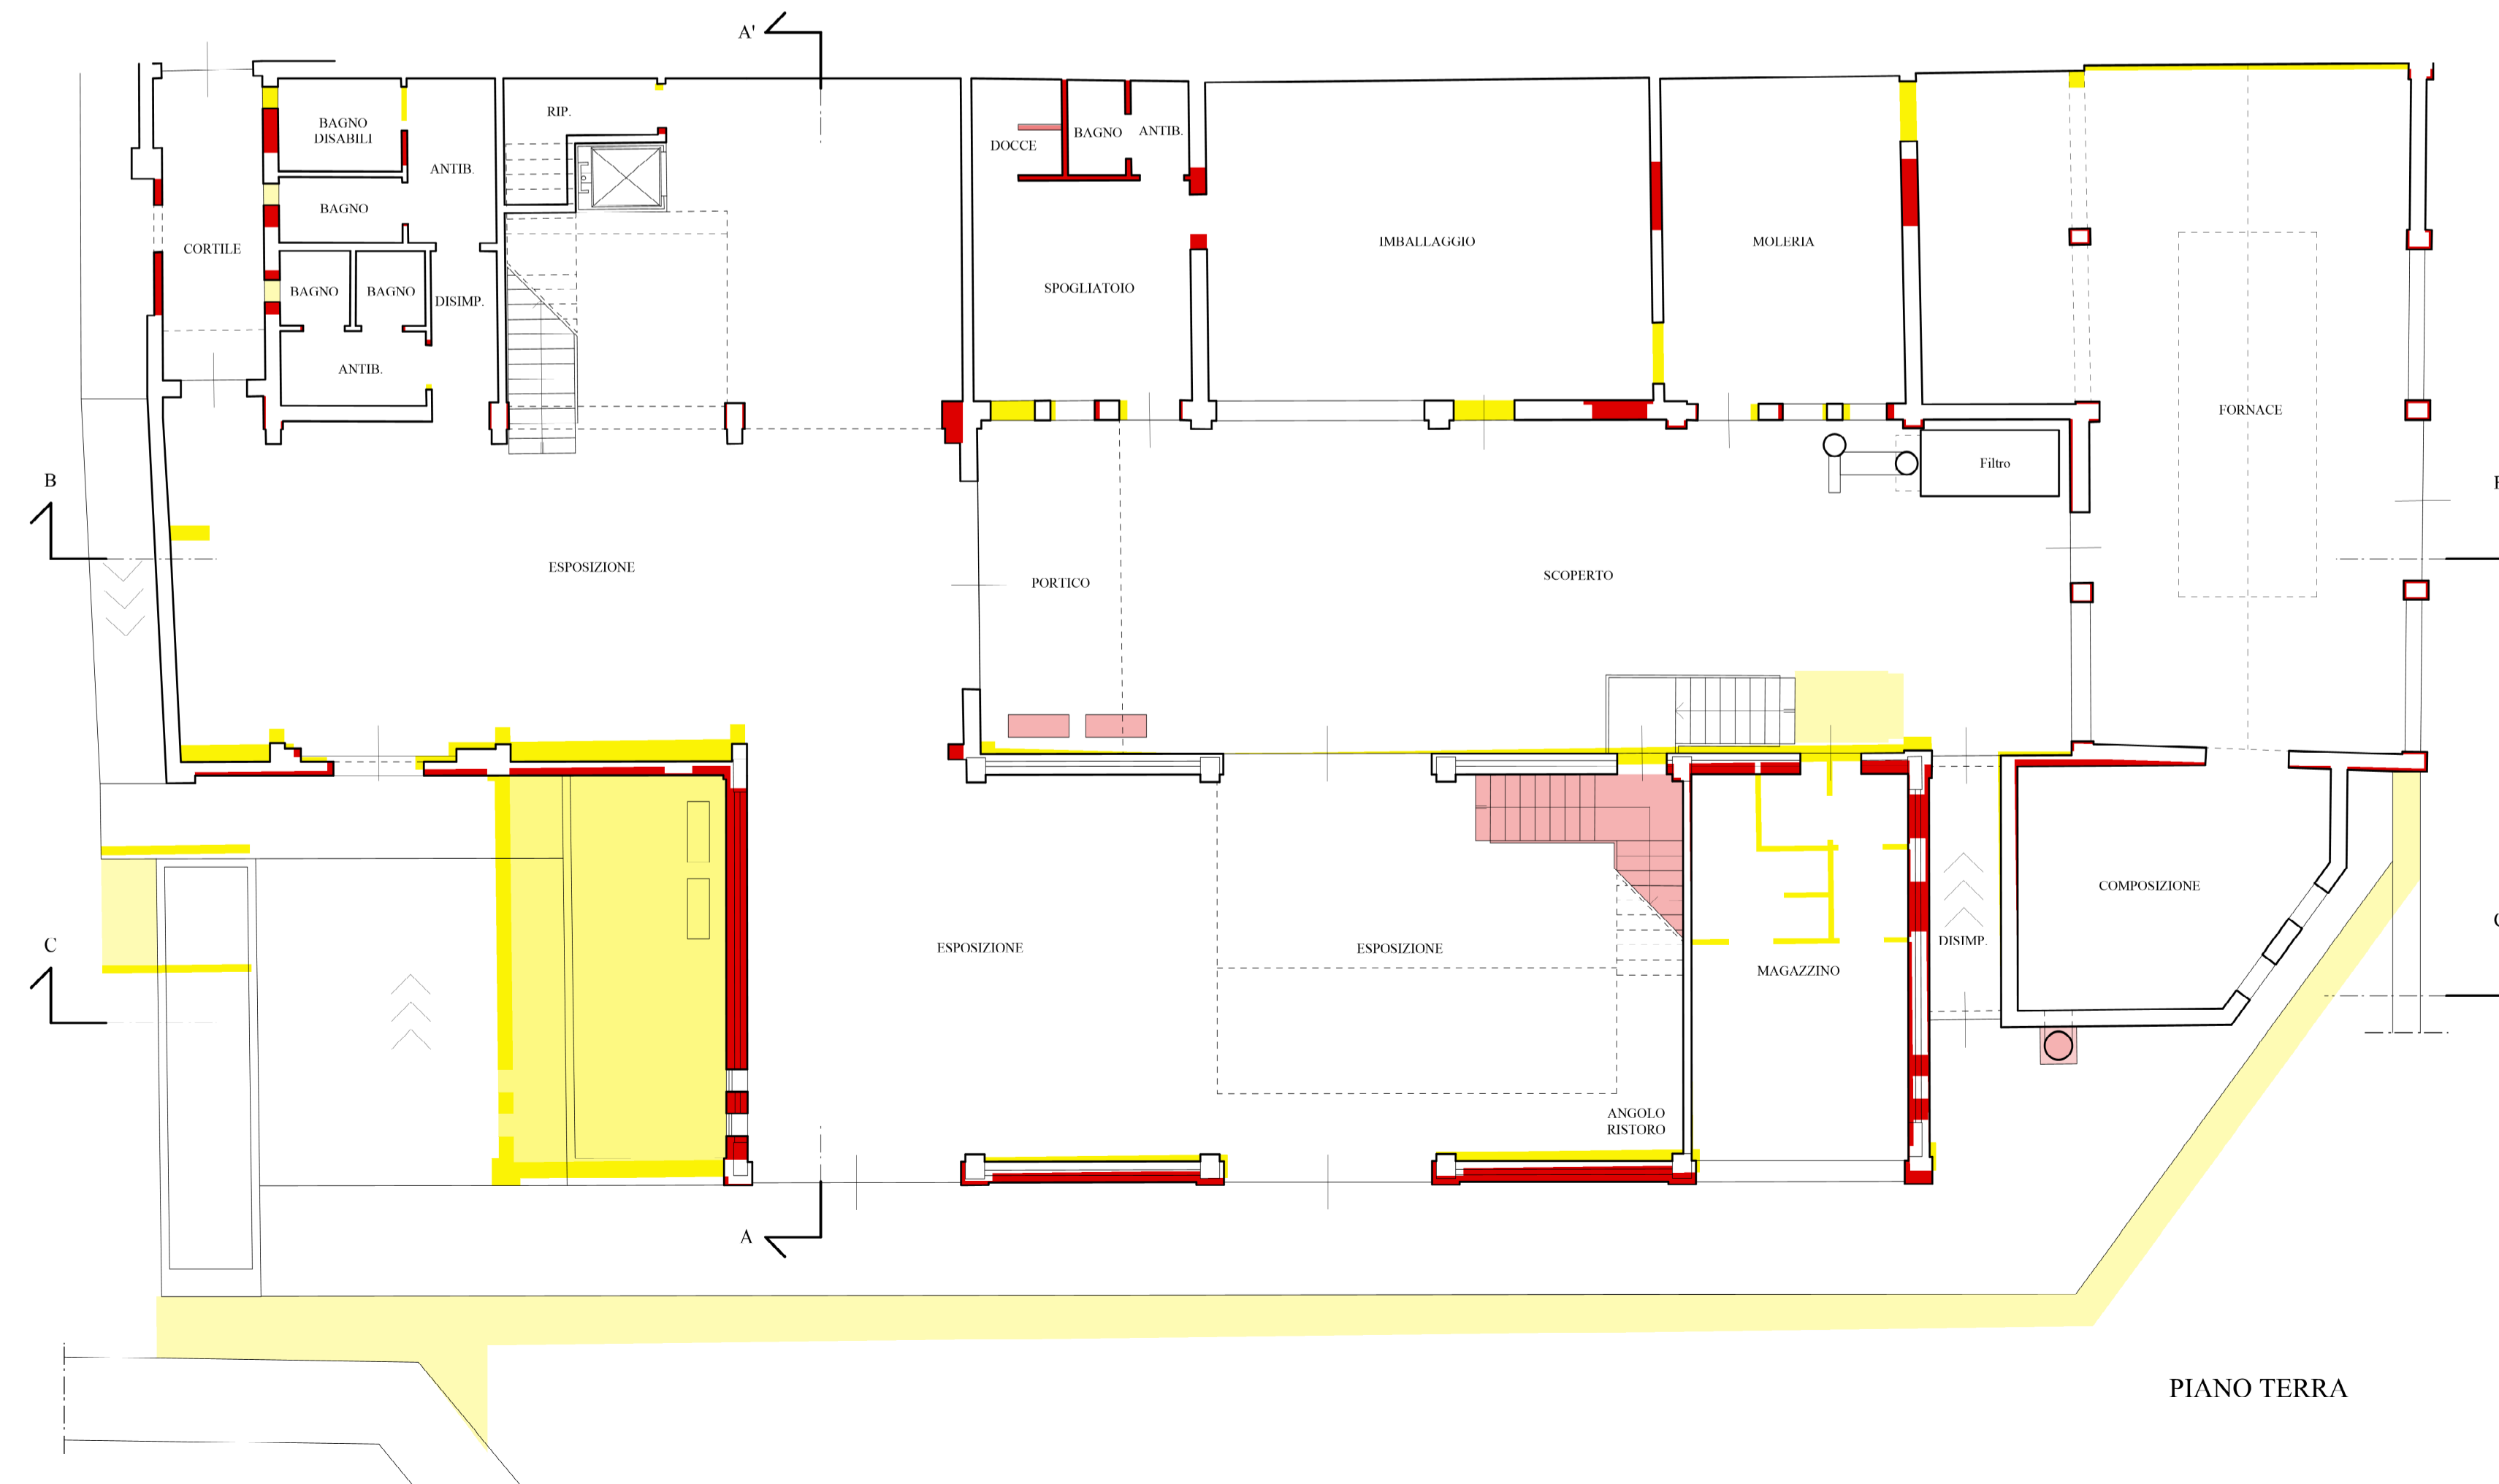

PIANO TERRA

STUDIO TECNICO FURLAN

Arch. Giancarlo Furlan
Santa Croce 1711/1718 - 30135 - VENEZIA - Tel. 041/5223190 - email info@studiotecnicofurlan.it

UNITA' IMMOBILIARI SITE A VENEZIA
MURANO - Calle del Paradiso 14 (ex 70)
Fig. 54 Mapp. 67 - 446

Committente: "FORNASIER LUIGI S.a.s. di Fornasier Fabio & C."
Legale Rappresentante FORNASIER VALENTINA

PROGETTO DI RISTRUTTURAZIONE EDILIZIA
"Sportello Unico" (di cui al D.P.R. 160/2010 e L. R. 55/2012, art. 3)


P3

COMPARATIVA - STATO AUTORIZZATO

PIANTE
COPERTURA - PROSPETTI - SEZIONI
ESTRATTO P.R.G.

Scala 1 : 100
Scala 1 : 200
Scala 1 : 1000

N°8.2

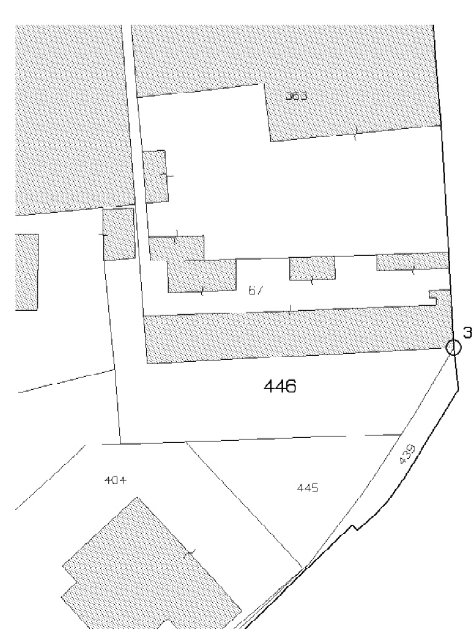

Estratto Mappa Scala 1:1000

Aprile 2021