



PROSPETTO SUD

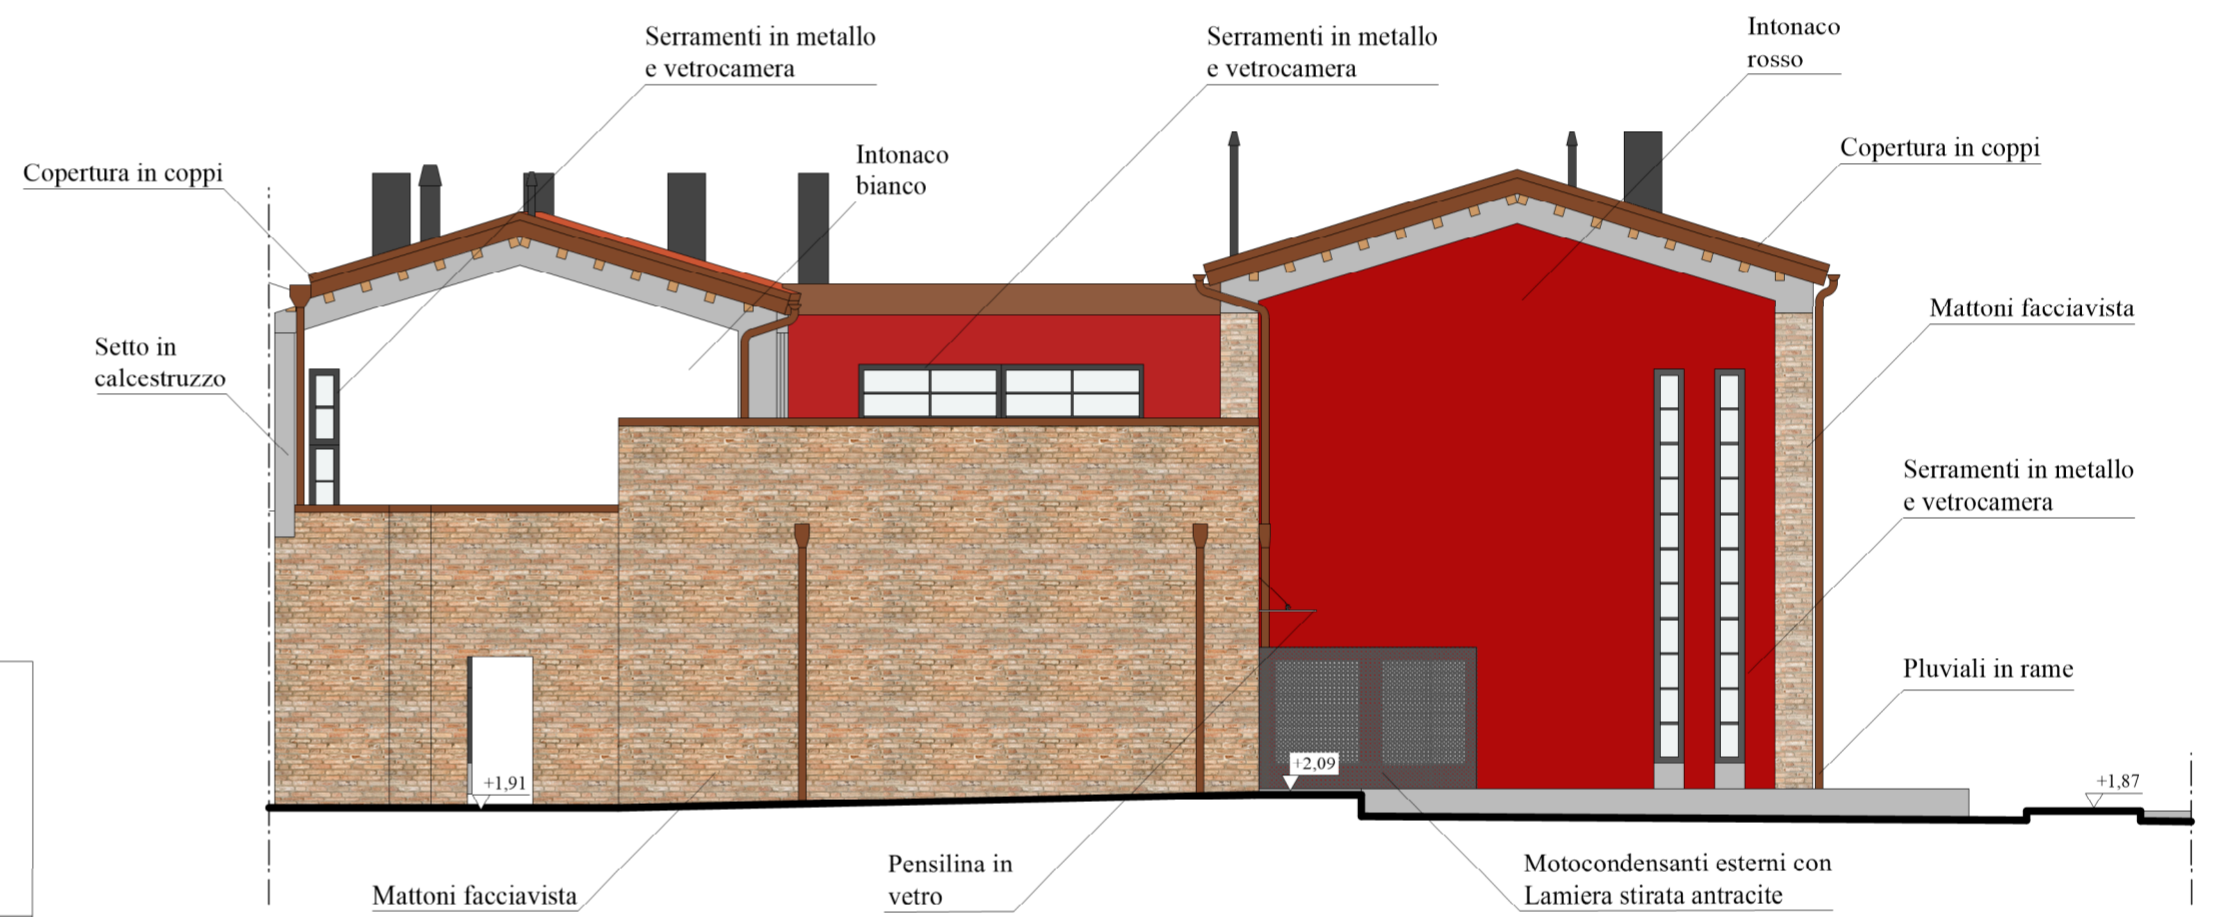

PROSPETTO OVEST

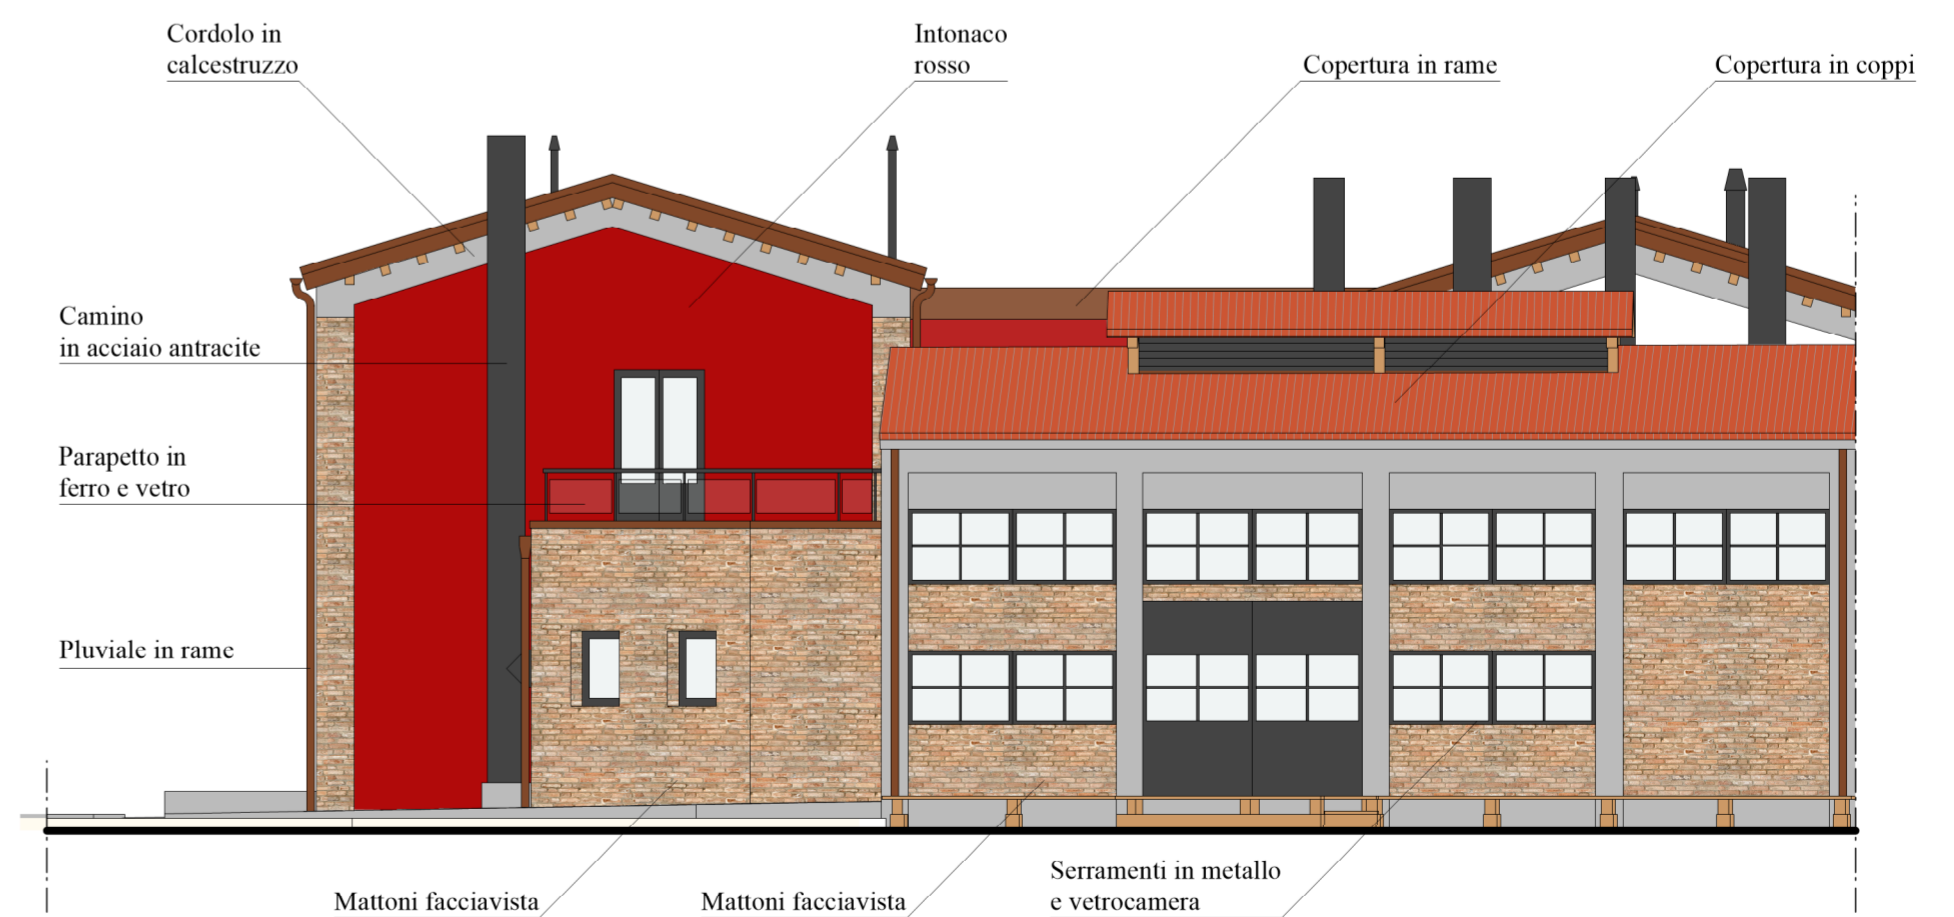

PROSPETTO EST

STUDIO TECNICO FURLAN

Arch. Giancarlo Furlan

Santa Croce 1711/1718 - 30135 - VENEZIA - Tel. 041/5223190 - email info@studiotecnicofurlan.it

UNITA' IMMOBILIARI SITE A VENEZIA

MURANO - Calle del Paradiso 14 (ex 70)

Fig. 54 Mapp. 67 - 446

Committente: **"FORNASIER LUIGI S.a.s. di Fornasier Fabio & C."**
Legale Rappresentante **FORNASIER VALENTINA**

PROGETTO DI RISTRUTTURAZIONE EDILIZIA
"Sportello Unico" (di cui al D.P.R. 160/2010 e L. R. 55/2012, art. 3)

P3

PROGETTO

PROSPETTI - materiali di finitura

Scala 1 : 100

N°9



Estratto Mappa Scala 1:1000

Aprile 2021