





VIGENTE - Tav. 13.1.a V.P.R.G. per la Terraferma

Scala1:4.000

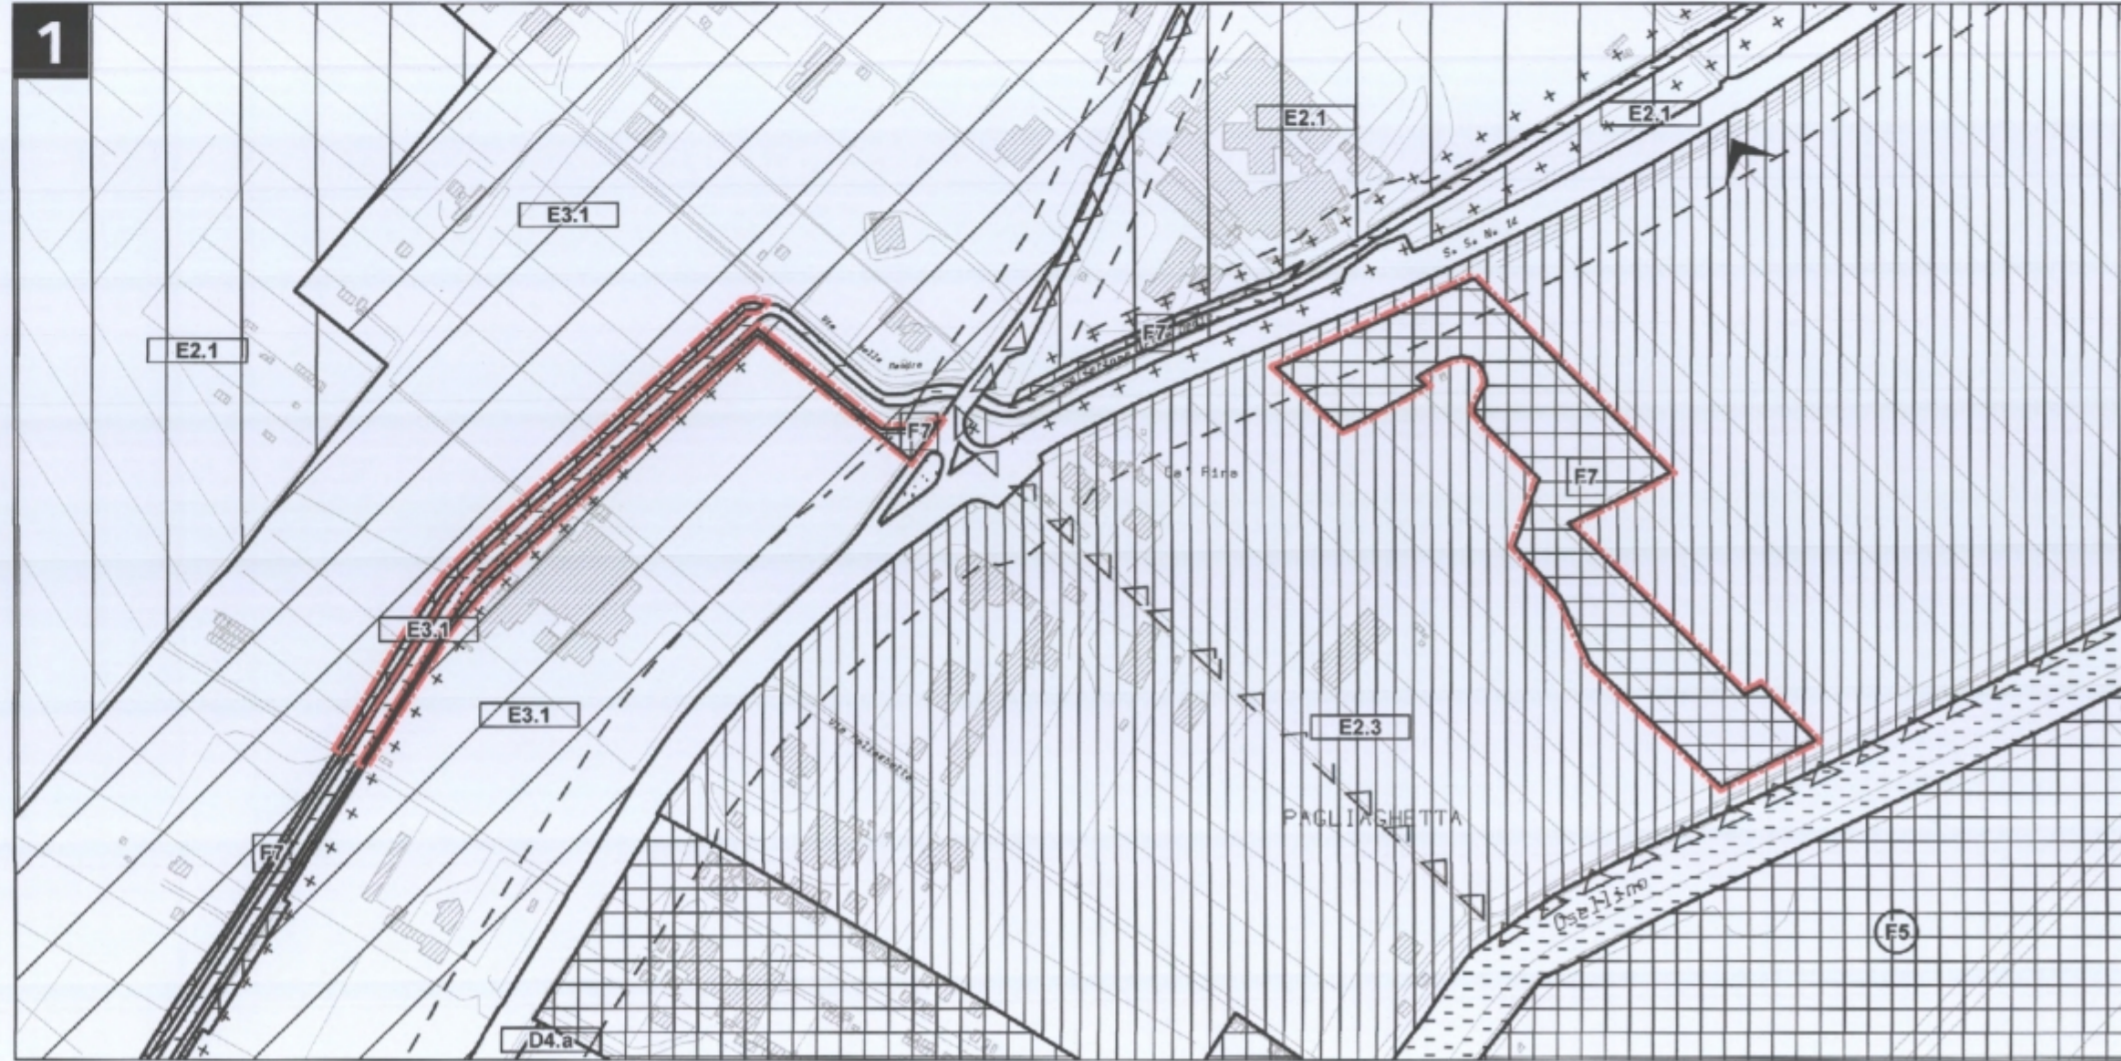


VARIANTE - Tav. 13.1.a V.P.R.G. per la Terraferma

Scala1:4.000

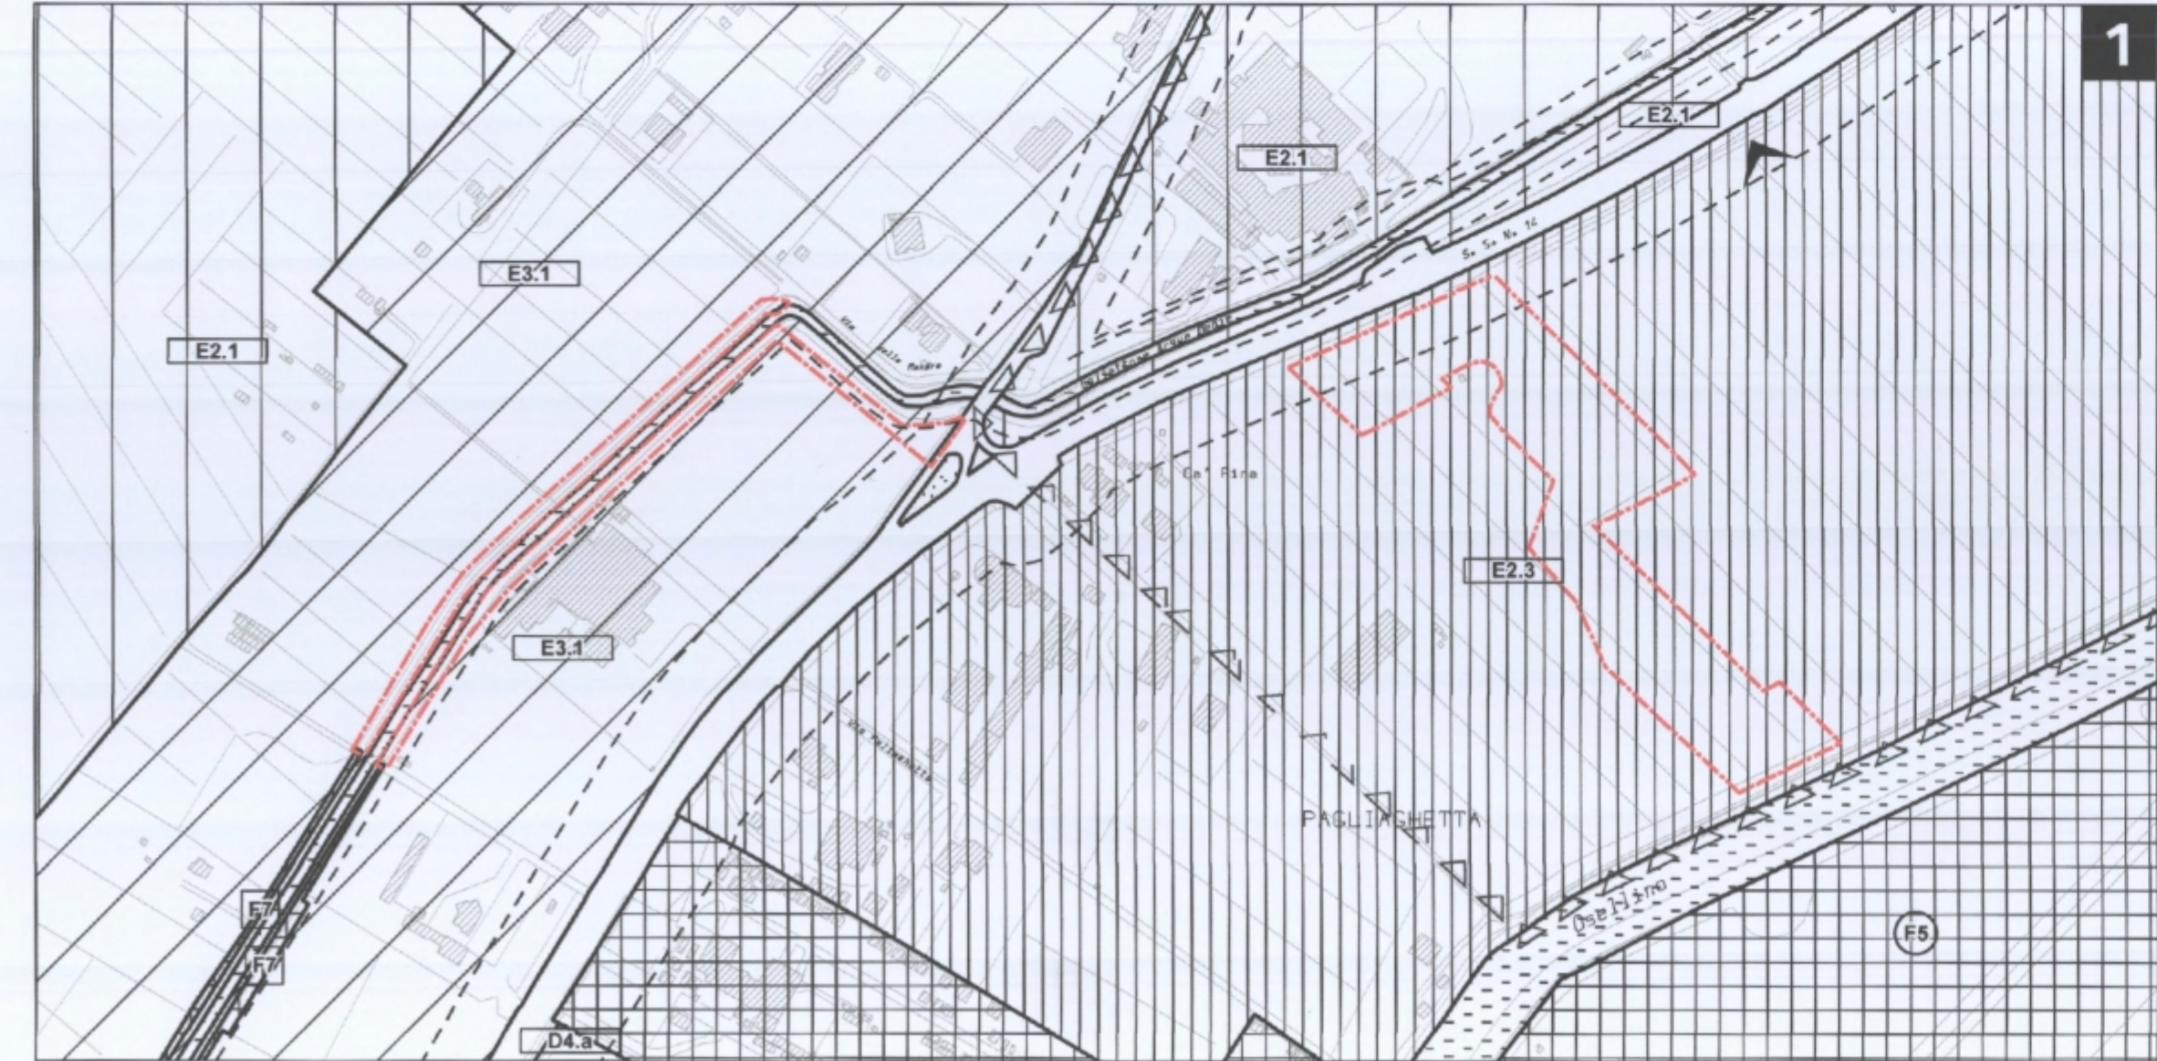


VIGENTE - Tav. 13.1.a V.P.R.G. per la Terraferma

Scala1:4.000

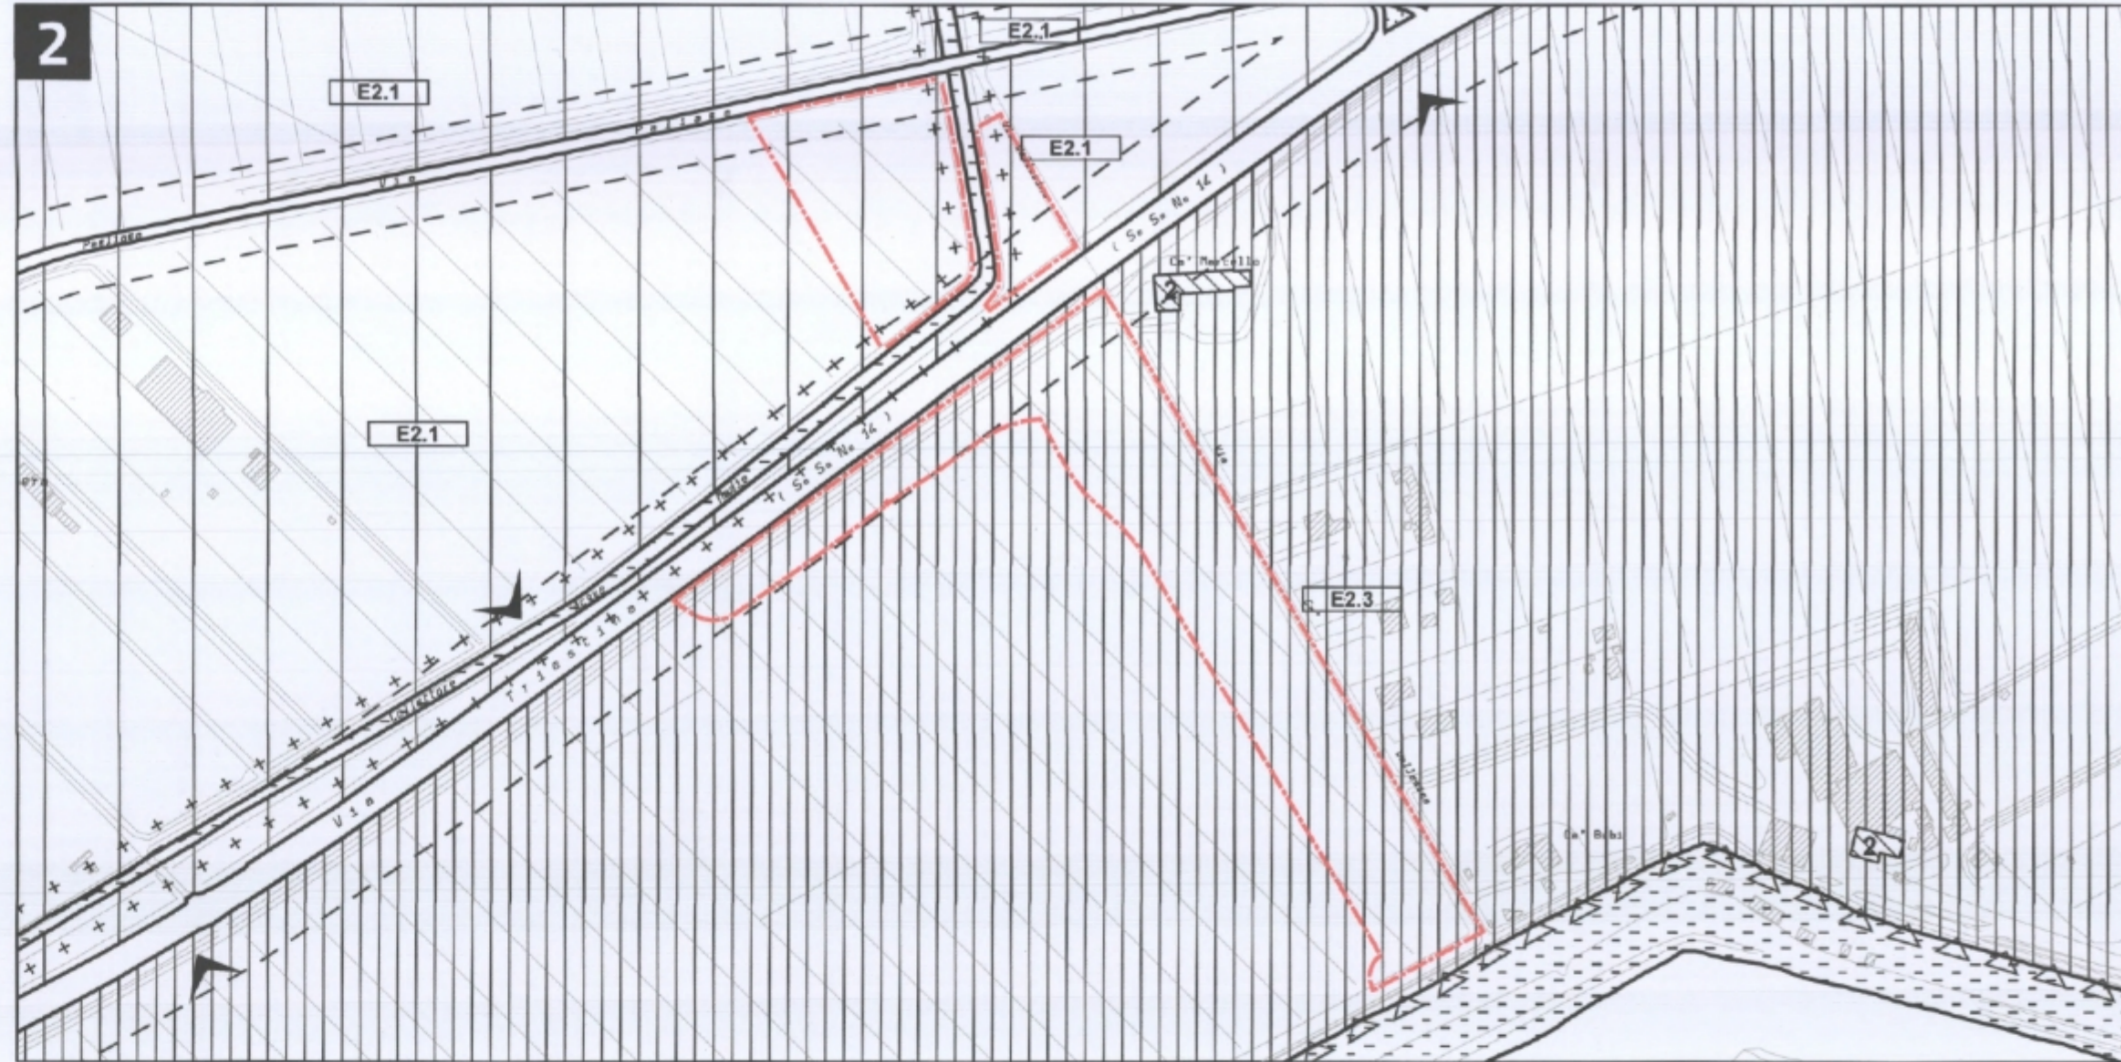

VARIANTE - Tav. 13.1.a V.P.R.G. per la Terraferma

Scala1:4.000

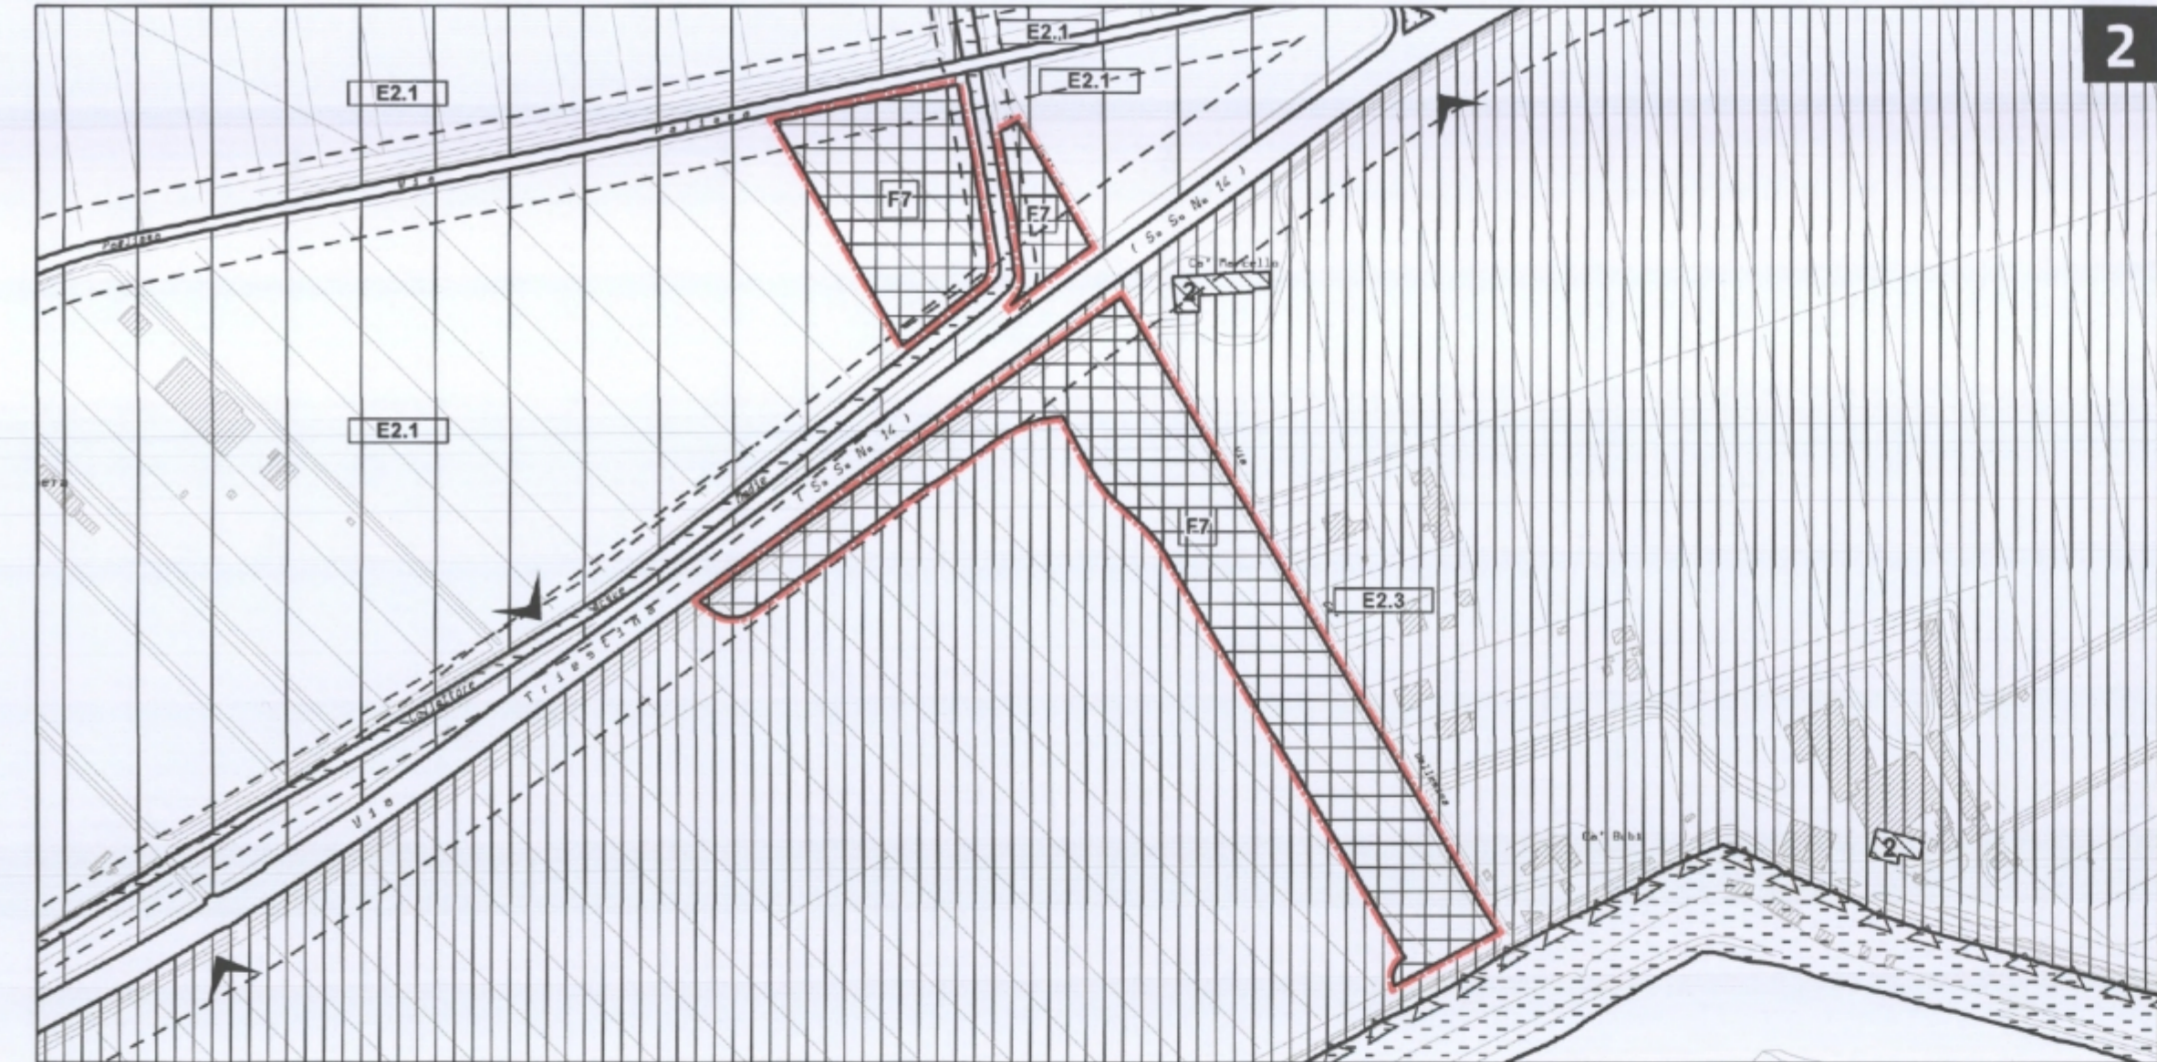

LEGENDA

	Z.T.O. E2.1 - zona agricola estensiva	NT.SA. Art. 40
	Z.T.O. E2.3 - unità di paesaggio in zona agricola estensiva	NT.SA. Art. 40
	Z.T.O. E3.1 - zona agricola ad elevato frazionamento fondiario	NT.SA. Art. 50
	Z.T.O. F7 - Impianto idrico o simile di progetto	NT.SA. Art. 46

LEGENDA

	Z.T.O. E2.1 - zona agricola estensiva	NT.SA. Art. 40
	Z.T.O. E2.3 - unità di paesaggio in zona agricola estensiva	NT.SA. Art. 40
	Z.T.O. E3.1 - zona agricola ad elevato frazionamento fondiario	NT.SA. Art. 50
	Z.T.O. F7 - Impianto idrico o simile di progetto	NT.SA. Art. 46