



Descrizione Intervento	Lavori di riqualificazione della viabilità nell'Isola delle Vignole – Venezia - C.I. 14530 (lotto B - tratto interpoderales)
Fase Progetto	Fattibilità Tecnica ed Economica
Documento	Elaborati grafici

Revisione	Descrizione
00	30/06/2020
01	20/09/2021
02	
03	
04	
05	

Elaborato da	Progettista	Arch. Claudio Biscontin Arch. Andreina Visconti
Verificato da Validato da	R. U. P. R. U. P.	Arch. Alberto Chinellato

Nome file: 14530.B_PFTE_06.EG.rev01-barrato	Data file:	Ora file: 09.00	Pag. 1 di 1
---	------------	--------------------	-----------------------

I SOLA DELLE VIGNOLE



FOTOPIANO - INDIVIDUAZIONE AREA DI INTERVENTO - scala 1:2000



CITTÀ DI VENEZIA
DIREZIONE LAVORI PUBBLICI



Settore Viabilità Venezia Centro
Storico e Isole Energia Impianti
Servizio Manutenzione Viabilità
Venezia Centro Storico e Isole

Dirigente:
arch. A. Chinellato
R.U.P. :
arch. A. Chinellato
Progettisti:
arch. A. Visconti - arch. C. Biscontin

Progetto:
C.I. 14530

**RIQUALIFICAZIONE DELLA
VIABILITÀ NELL'ISOLA DELLE
VIGNOLE**

Fase:
PROGETTO DI FATTIBILITÀ
TECNICO ECONOMICA


Ambito di intervento:
PERCORSO INTERPODERALE
fase "B"

Titolo:
**FOTOPIANO con
individuazione area di intervento**

Tav. n.: FTE.01
rev. 01
data: 22/10/2020

Redatto:
AGAVE
info@studioagave.it

Data: 04/02/2020
Scala @ Formato: 1:2000 @ A3
Disegnato: DF
Approvato: DF
File: 2002004_AGA_FTE_Planimetria_Interp.B

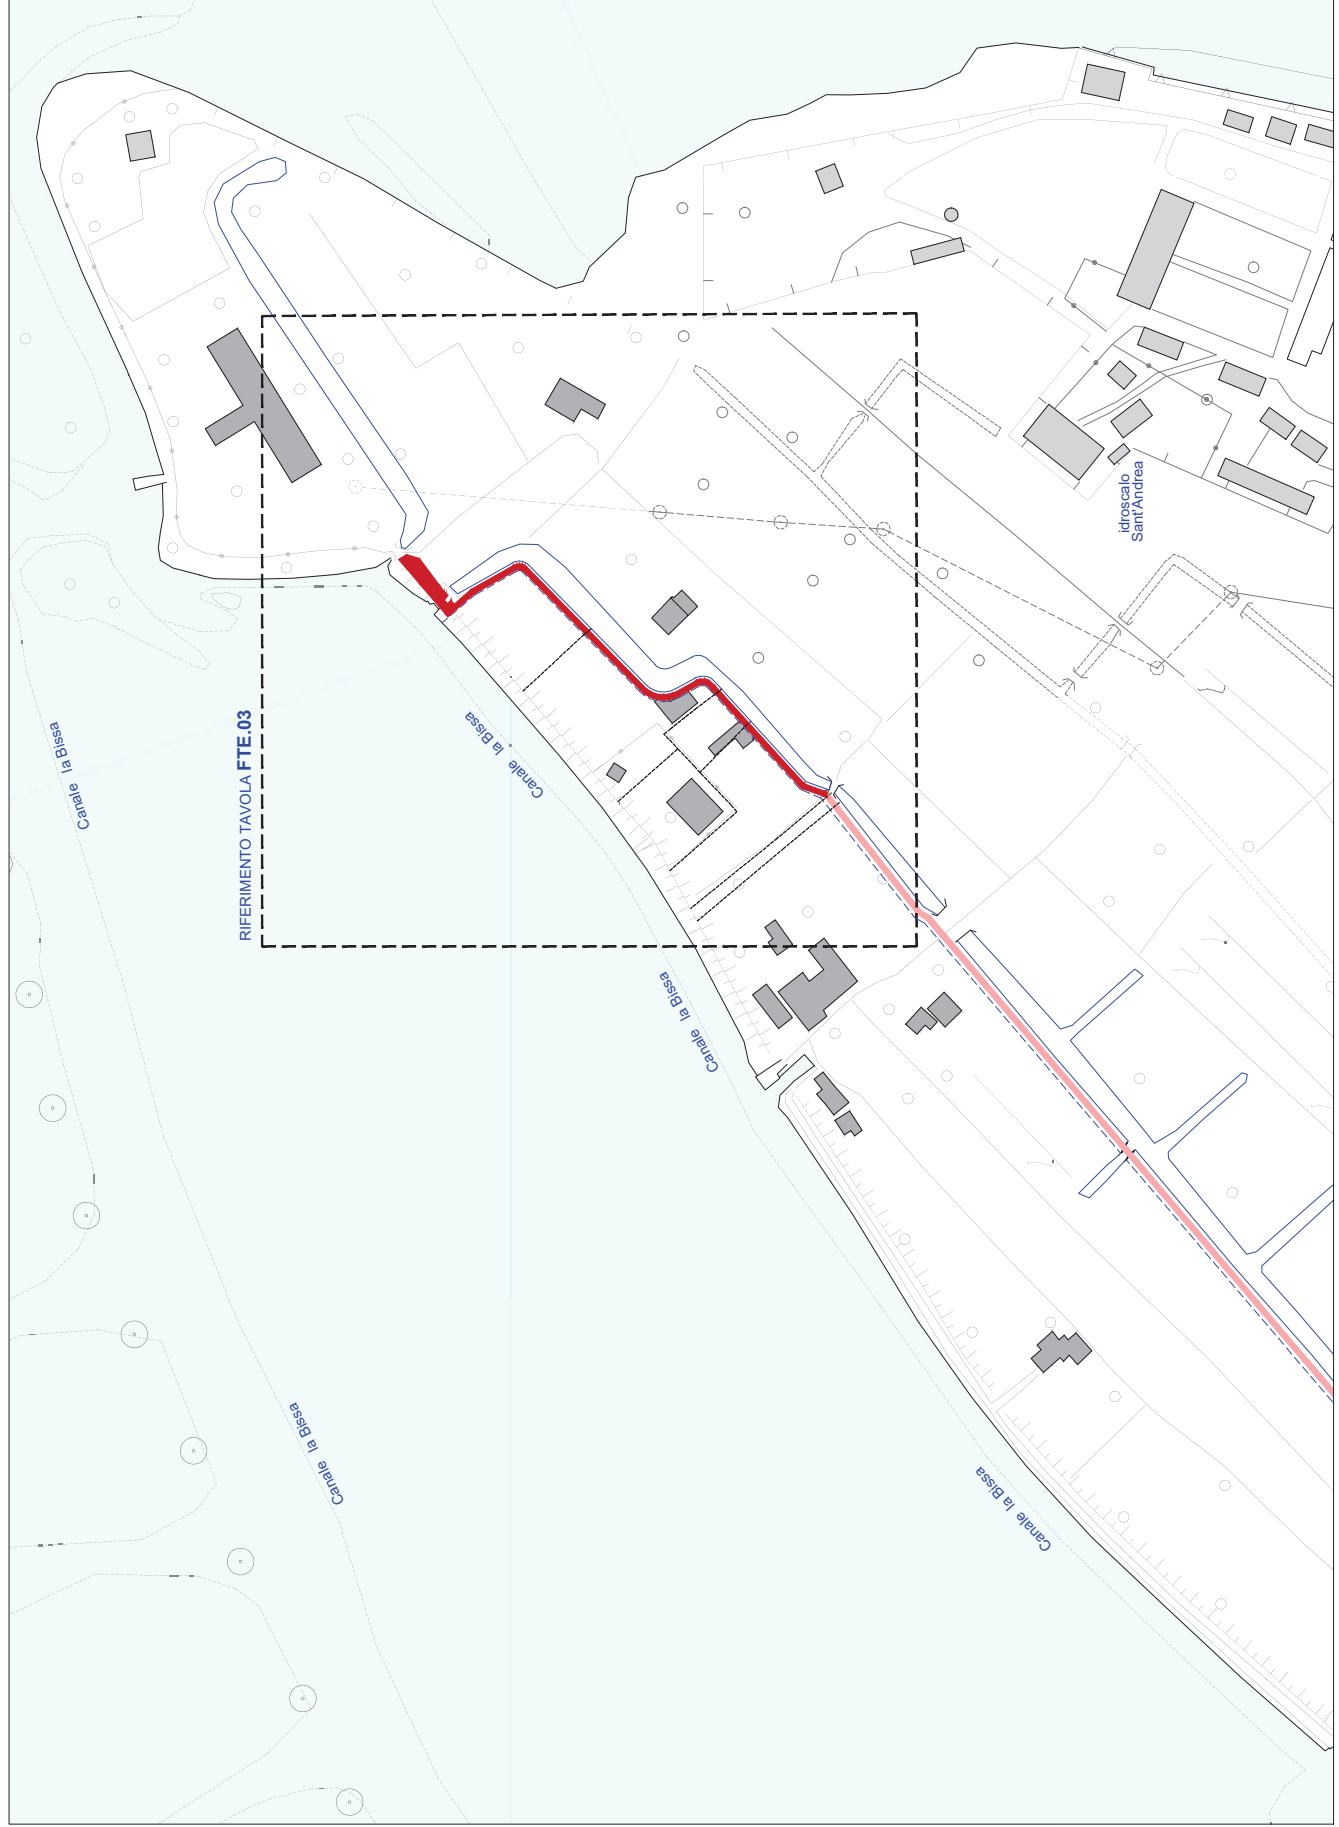

Legenda:

- Percorso Interpoderales
Fase A
- Percorso Interpoderales
Fase B

CITTÀ DI VENEZIA
DIREZIONE LAVORI PUBBLICI



Settore Viabilità, Venezia Centro
Storico e Isole Energia Impianti
Servizio Manutenzione Viabilità
Venezia Centro Storico e Isole

Dirigente:
arch. A. Chinellato
R.U.P. :
arch. A. Chinellato
Progettisti:
arch. A. Visconti - arch. C. Biscontin

Progetto:
C.I. 14530
**RIQUALIFICAZIONE DELLA
VIABILITÀ NELL'ISOLA DELLE
VIGNOLE**

Fase:
PROGETTO DI FATTIBILITÀ
TECNICO ECONOMICA
Ambito di intervento:
PERCORSO INTERPODERALE
fase 'B'

Titolo:
**PLANIMETRIA DI
INQUADRAMENTO**

Tav. n.: rev. 01
FTE.02 data: 22/10/2020

Redatto:
AGAVE
info@studioagave.it

Data: 04/02/2020
Scala: Formato:
1:2000 @ A3
Disegnato:
Approvato:
File: 200204_AGA_FTE_Planimetria_Interp B

Legenda:

- Accesso a proprietà privata
- Num. Accesso proprietà
- Pendenza per deflusso acque
- Palo illuminazione distanza media 5.50m
- Rif. Dettaglio / Sezione tipo
- Sezione Tipo
- Individuazione Mappale
- Percorso Interpodereale Fase A
- Percorso Interpodereale Fase B

CITTÀ DI VENEZIA
DIREZIONE LAVORI PUBBLICI



Settore Viabilità, Venezia Centro Storico e Isole, Energia Impianti, Servizio Manutenzione Viabilità Venezia Centro Storico e Isole

Dirigente: arch. A. Chinellato
R.U.P.: arch. A. Chinellato
Progettisti: arch. A. Visconti - arch. C. Biscontin

Progetto: C.I. 14530

RIQUALIFICAZIONE DELLA VIABILITÀ NELL'ISOLA DELLE VIGNOLE

Fase: PROGETTO DI FATTIBILITÀ TECNICO ECONOMICA

Ambito di intervento: PERCORSO INTERPODERALE fase 'B'


Titolo: PLANIMETRIA DI PROGETTO

Tav. n.: FTE.03 rev. 01


data: 22/10/2020

Redatto: AGAVE info@studioagave.it

Data: 04/02/2020
Scala: 1:1000 @ A3
Progetto: DF
Autore: DF
File: 200204_AGA_FTE_Planimetria_Interp.B

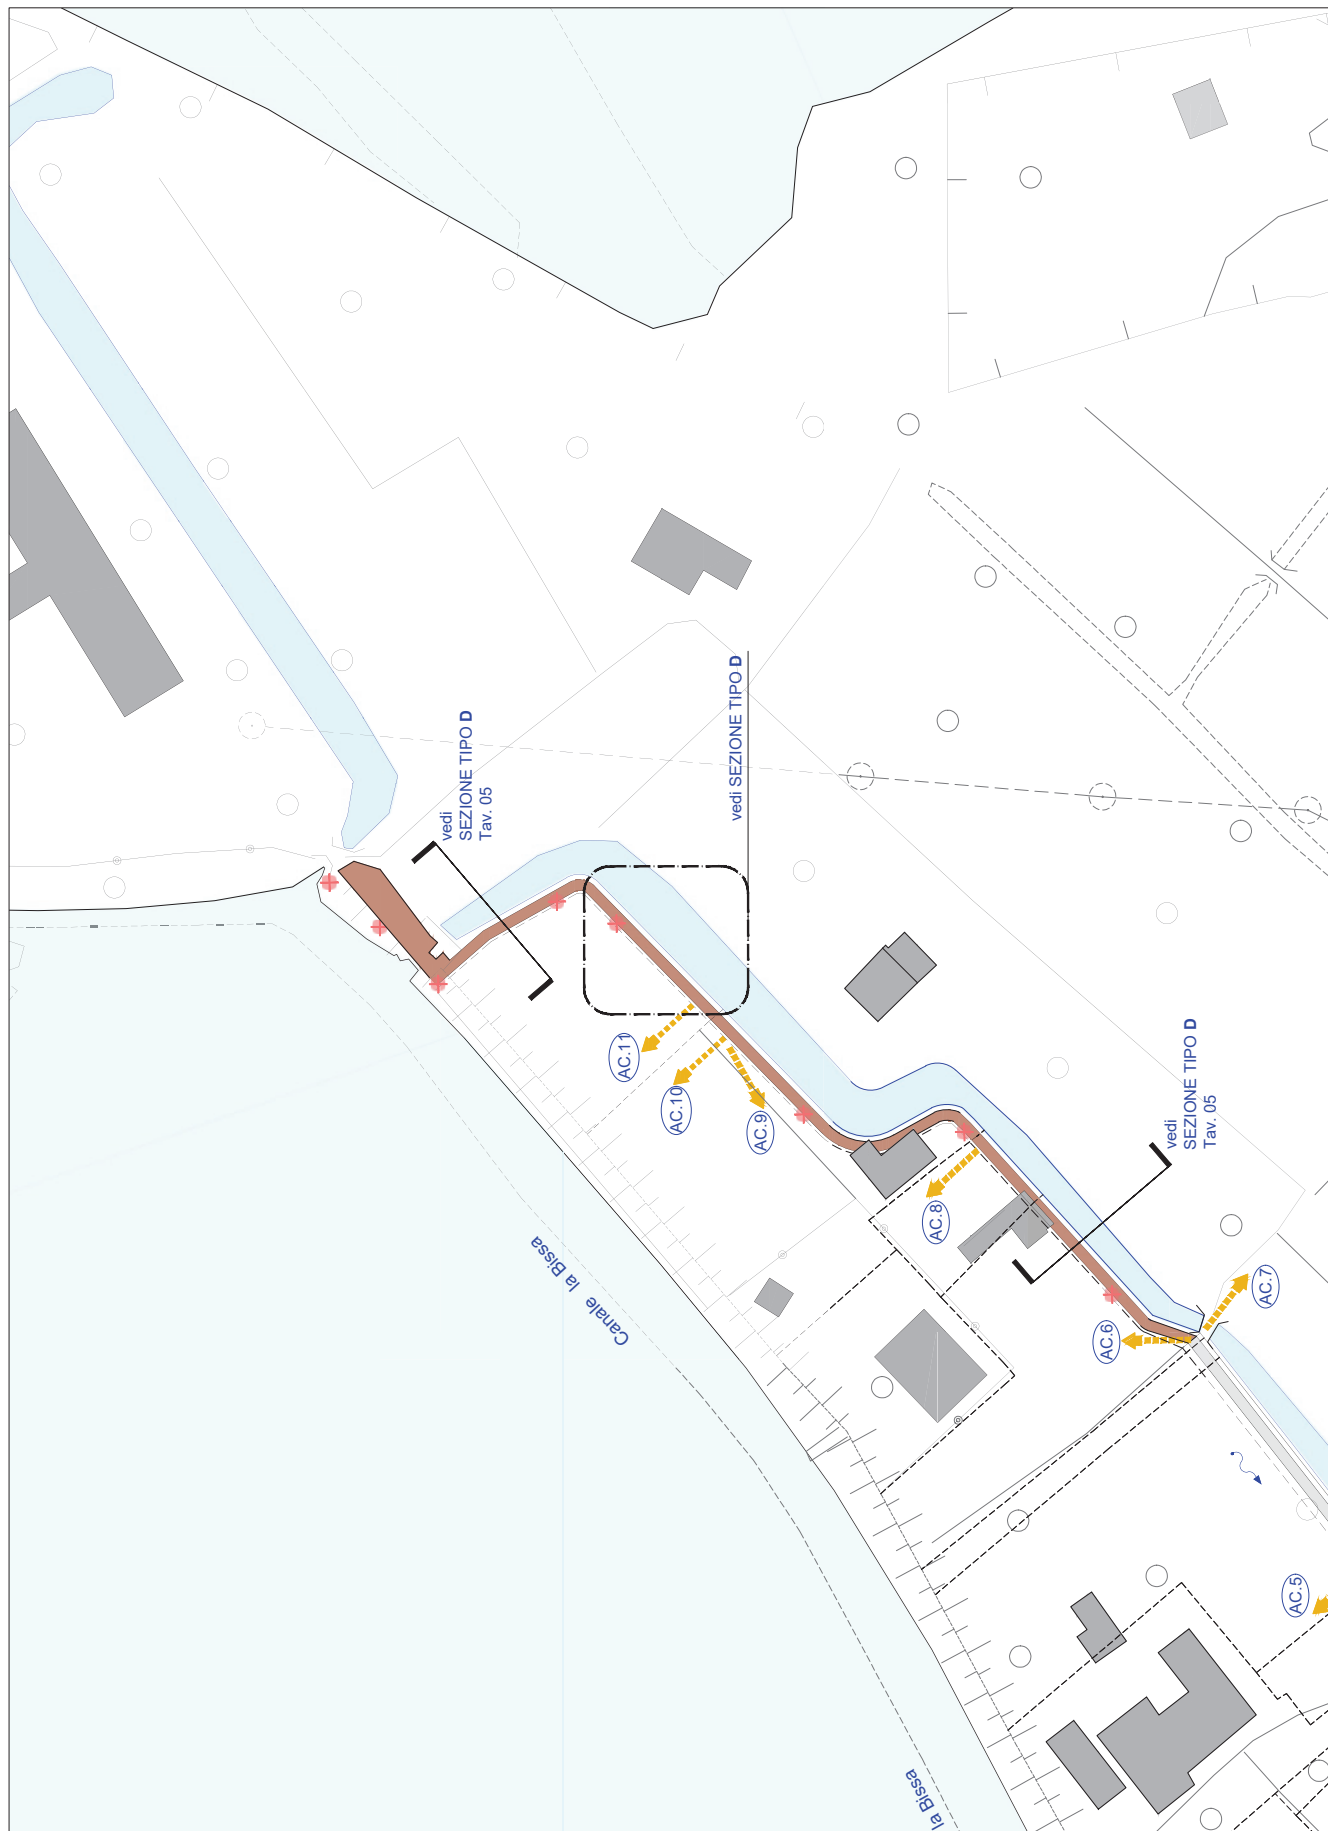

PLANIMETRIA DI PROGETTO - scala 1:1000

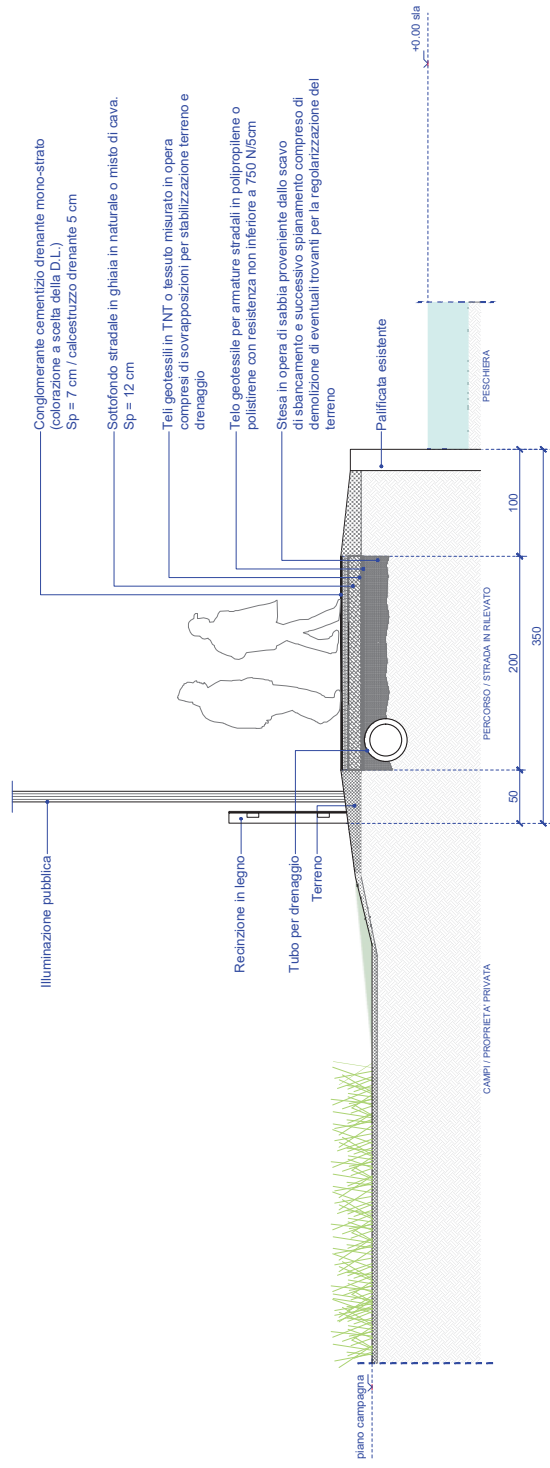

SEZIONE TIPO D - PERCORSO INTERPODERALE CON PALIFICATA ESISTENTE - scala 1:50



Legenda:

- Percorso Interpodereale Fase A
- Percorso Interpodereale Fase B
- Mappali interessati ad esproprio parziali

CITTÀ DI VENEZIA
DIREZIONE LAVORI PUBBLICI



Settore Viabilità, Venezia Centro Storico e Isole
Energia Impianti
Servizio Manutenzione Viabilità
Venezia Centro Storico e Isole

Dirigente: arch. A. Chinellato
R.U.P.: arch. A. Chinellato
Progettisti: arch. A. Visconti - arch. C. Biscontin

Progetto: C.I. 14530

RIQUALIFICAZIONE DELLA VIABILITÀ NELL'ISOLA DELLE VIGNOLE

Fase: PROGETTO DI FATTIBILITÀ TECNICO ECONOMICA


Ambito di intervento: PERCORSO INTERPODERALE fase "B"

Titolo: PLANIMETRIA PROPRIETÀ ESPROPRI

Tav. n.: FTE.06 rev. 01 data: 22/10/2020

Redatto: **AGAVE** info@studiogave.it

Data: 04/02/2020
Scala: 1:1000 @ A3
Approvazione: DF
Versione: 201022_AGA_FTE_Planimetria
File: Espropri_Interp.B

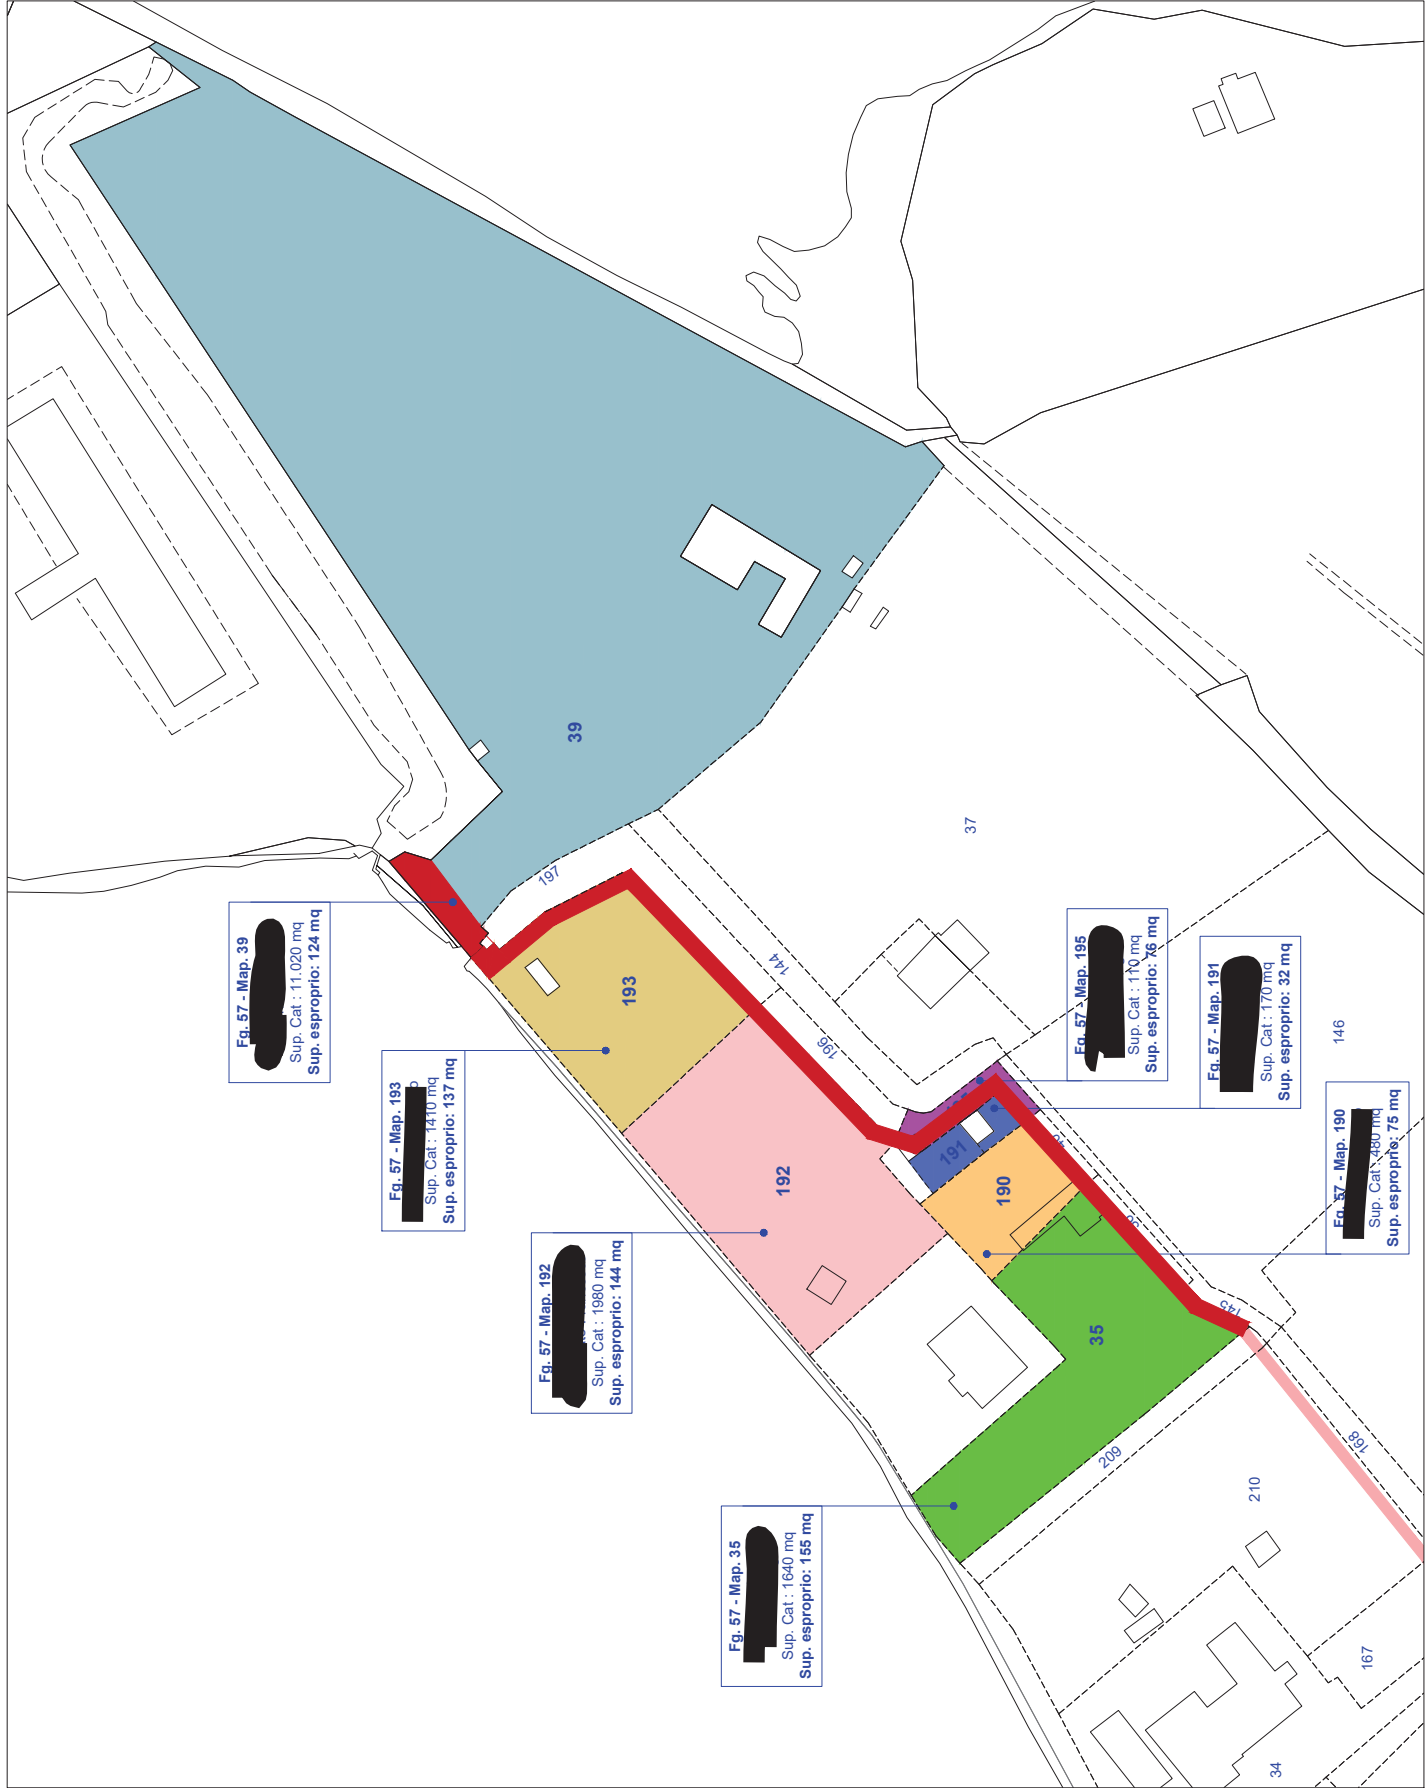

**Percorso interpoderale / fase B
SCHEDE ESPROPRI**



CITTÀ DI VENEZIA
DIREZIONE LAVORI PUBBLICI



Settore Viabilità, Venezia Centro
Storico e Isole Energia Impianti
Servizio Manutenzione Viabilità
Venezia Centro Storico e Isole

Dirigente:
arch. A. Chinellato
R.U.P. :
arch. A. Chinellato
Progettisti:
arch. A. Visconti - arch. C. Biscontin

Progetto: C.I. 14530

**RIQUALIFICAZIONE DELLA
VIABILITÀ NELL'ISOLA DELLE
VIGNOLE**

Fase:
**PROGETTO DI FATTIBILITÀ
TECNICO ECONOMICA**

Ambito di intervento:
**PERCORSO INTERPODERALE
fase "B"**

Titolo:

SCHEDE ESPROPRI

Redatto:
AGAVE
info@studioagave.it

Data: 22/10/2020
Scala @ Formato: - @ A3
Disegnatore: DF
Approvazione: DF
FIR:

**Nuova viabilità delle Vignole
/ PERCORSO INTERPODERALE /**

Fg.57 Mappale 35 Superficie catastale : 1640 mq / Superficie esproprio : 155,00 mq

La presente scheda viene allegata all'istanza di attivazione della progettazione e, pur rispecchiando le indicazioni progettuali, è solo indicativa delle aree oggetto d'esproprio, non sostituendo pertanto la più accurata documentazione ufficiale progettuale.


Simulazione fotografica



Inquadramento cartografico



Inquadramento fotoplanimetrico

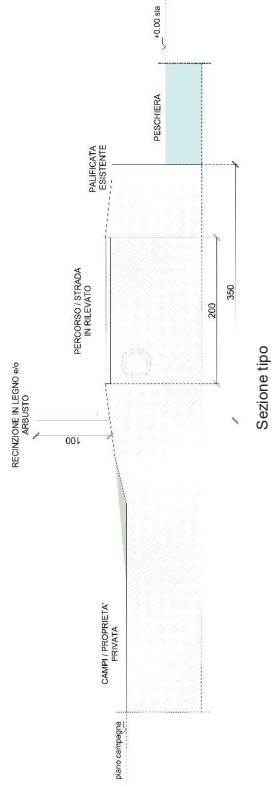

Descrizione

La superficie d'argine (per la misura di m 3 di profondità per la lunghezza del lotto), compresa tra i campi e la passerella sulla peschiera.

CITTÀ DI VENEZIA
DIREZIONE LAVORI PUBBLICI



Settore Viabilità, Venezia Centro
Storico e Isole, Energia Impianti
Servizio Manutenzione Viabilità
Venezia Centro Storico e Isole

Dirigente:
arch. A. Chinellato
R.U.P. :
arch. A. Chinellato
Progettisti:
arch. A. Visconti - arch. C. Biscontin

Progetto:
C.I. 14530

**RIQUALIFICAZIONE DELLA
VIABILITÀ NELL'ISOLA DELLE
VIGNOLE**

Fase:
PROGETTO DI FATTIBILITÀ
TECNICO ECONOMICA

Ambito di intervento:
PERCORSO INTERPODERALE
fase "B"

Titolo:

SCHEDE ESPROPRI

Mappale 35

Redatto:

AGAVE
info@studioagave.it

Data:
Scala @ Formato:
Disegnatore:
Approvazione:
FIR:

22/10/2020

- @ A3

DF

Nuova viabilità delle Vignole / PERCORSO INTERPODERALE /

Fg.57 Mappale 190 Superficie catastrale: 480 mq / Superficie esproprio: 75,00 mq

La presente scheda viene allegata all'istanza di attivazione della progettazione e, pur rispecchiando le indicazioni progettuali, è solo indicativa delle aree oggetto d'esproprio, non sostituendo pertanto la più accurata documentazione ufficiale progettuale.


Simulazione fotografica



Inquadramento cartografico



Inquadramento fotoplanimetrico

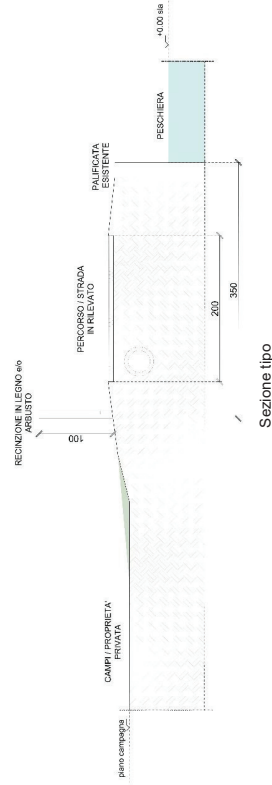

Descrizione

La superficie d'argine (per la misura di m 3 di profondità per la lunghezza del lotto), compresa tra i campi e la peschiera.



Nuova viabilità delle Vignole / PERCORSO INTERPODERALE /


Fg.57 Mappale 191 Superficie catastrale: 170 mq / Superficie esproprio: 32,00 mq

La presente scheda viene allegata all'Istanza di attivazione della progettazione e, pur rispecchiando le indicazioni progettuali, è solo indicativa delle aree oggetto d'esproprio, non sostituendo pertanto la più accurata documentazione ufficiale progettuale.


Simulazione fotografica



Inquadramento cartografico

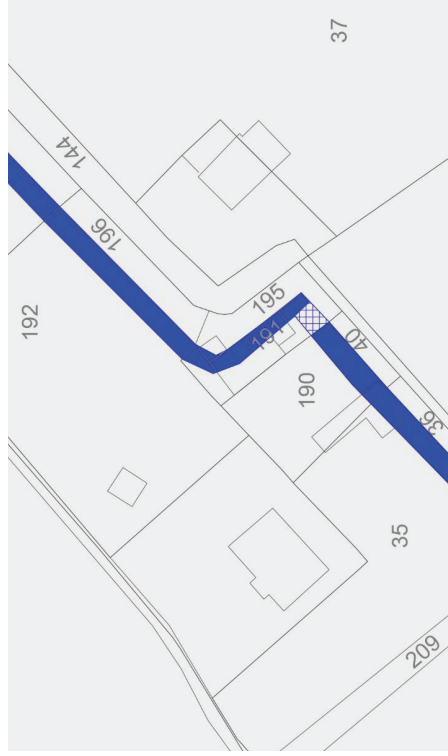

Inquadramento fotoplanimetrico

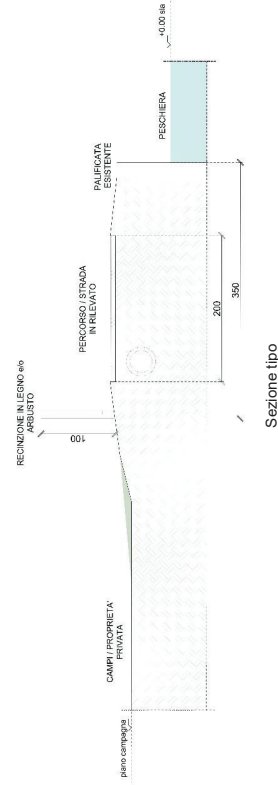

Descrizione

La superficie d'argine (per la misura di m 3 di profondità per la lunghezza del lotto), compresa tra i campi o i manufatti e la peschiera.



**Nuova viabilità delle Vignole
/ PERCORSO INTERPODERALE /**

Fg.57 Mappale 195


Superficie catastale: 110mq / Superficie esproprio: 76,00 mq

La presente scheda viene allegata all'istanza di attivazione della progettazione e, pur rispecchiando le indicazioni progettuali, è solo indicativa delle aree oggetto d'esproprio, non sostituendo pertanto la più accurata documentazione ufficiale progettuale.


Simulazione fotografica



Inquadramento cartografico

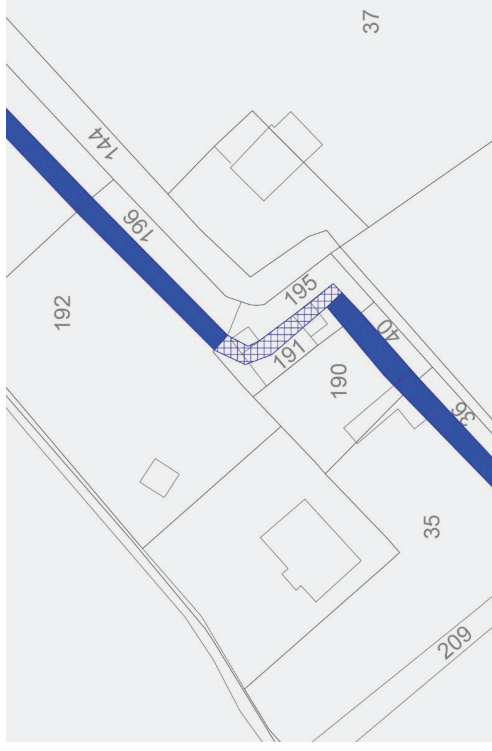

Inquadramento fotoplanimetrico

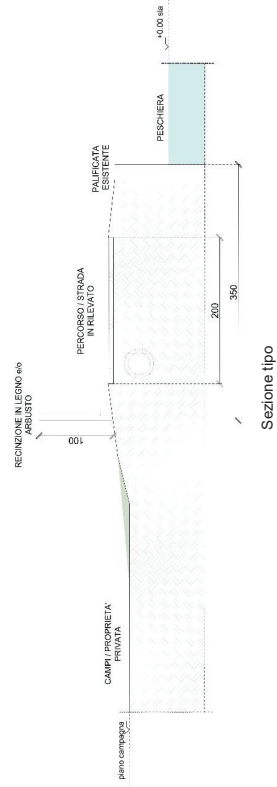

Descrizione

La superficie d'argine e peschiera (per la misura di m 2.5 di profondità per la lunghezza del lotto), compresa tra i manufatti e la peschiera stessa.

CITTÀ DI VENEZIA
DIREZIONE LAVORI PUBBLICI



Settore Viabilità, Venezia Centro
Storico e Isole Energia Impianti
Servizio Manutenzione Viabilità
Venezia Centro Storico e Isole

Dirigente:
arch. A. Chinellato
R.U.P. :
arch. A. Chinellato
Progettisti:
arch. A. Visconti - arch. C. Biscontin

Progetto: C.I. 14530

**RIQUALIFICAZIONE DELLA
VIABILITÀ NELL'ISOLA DELLE
VIGNOLE**

Fase:
**PROGETTO DI FATTIBILITÀ
TECNICO ECONOMICA**

Ambito di intervento:
**PERCORSO INTERPODERALE
fase "B"**

Titolo:

SCHEDE ESPROPRI

Mappale 195

Redatto:
AGAVE
info@studioagave.it


Data: 22/10/2020
Scala @ Formato: - @ A3
Designatore: DF
Approvazione: -
FIR: -

**Nuova Viabilità delle Vignole
/ PERCORSO INTERPODERALE /**

Fg.57 Mappale 192 Superficie catastale: 1980 mq / Superficie esproprio: 144,00mq

La presente scheda viene allegata all'istanza di attivazione della progettazione e, pur rispecchiando le indicazioni progettuali, è solo indicativa delle aree oggetto d'esproprio, non sostituendo pertanto la più accurata documentazione ufficiale progettuale.


Simulazione fotografica

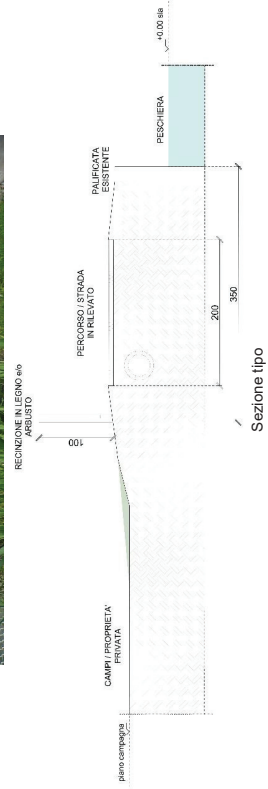

Descrizione

La superficie d'argine (per la misura di m 3 di profondità per la lunghezza del lotto), compresa tra i campi e la peschiera.

Inquadramento cartografico

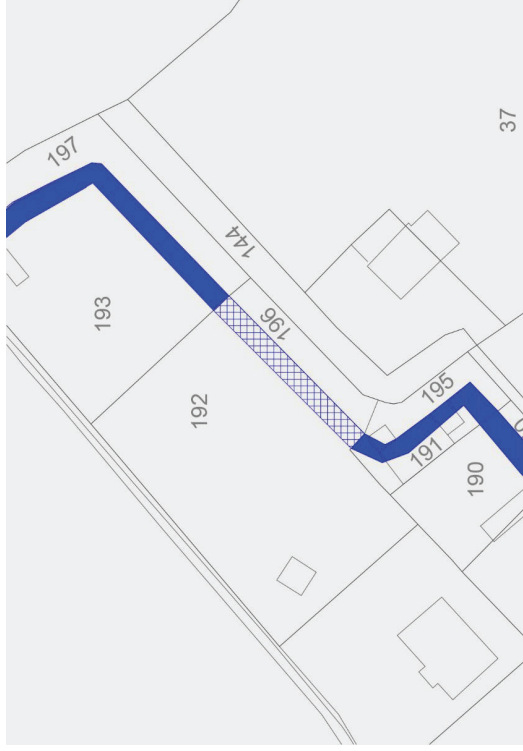

Inquadramento fotoplanimetrico



CITTÀ DI VENEZIA
DIREZIONE LAVORI PUBBLICI



Settore Viabilità, Venezia Centro
Storico e Isole Energia Impianti
Servizio Manutenzione Viabilità
Venezia Centro Storico e Isole

Diligente:
arch. A. Chinellato
R.U.P. :
arch. A. Chinellato
Progettisti:
arch. A. Visconti - arch. C. Biscontin

Progetto:
C.I. 14530

**RIQUALIFICAZIONE DELLA
VIABILITÀ NELL'ISOLA DELLE
VIGNOLE**

Fase:
PROGETTO DI FATTIBILITÀ
TECNICO ECONOMICA

Ambito di intervento:
PERCORSO INTERPODERALE
fase "B"

Titolo:

SCHEDE ESPROPRI

Mappale 192

Redatto:

AGAVE
info@studiogave.it

Data: 22/10/2020
Scala @ Formato: - @ A3
Disegnatore: DF
Approvazione: DF
Firma:


Nuova viabilità delle Vignole / PERCORSO INTERPODERALE /

Fg.57 Mappale 193

Superficie catastale: 1410 mq / Superficie esproprio: 137,00 mq

La presente scheda viene allegata all'istanza di attivazione della progettazione e, pur rispecchiando le indicazioni progettuali, è solo indicativa delle aree oggetto d'esproprio, non sostituendo pertanto la più accurata documentazione ufficiale progettuale.


Simulazione fotografica

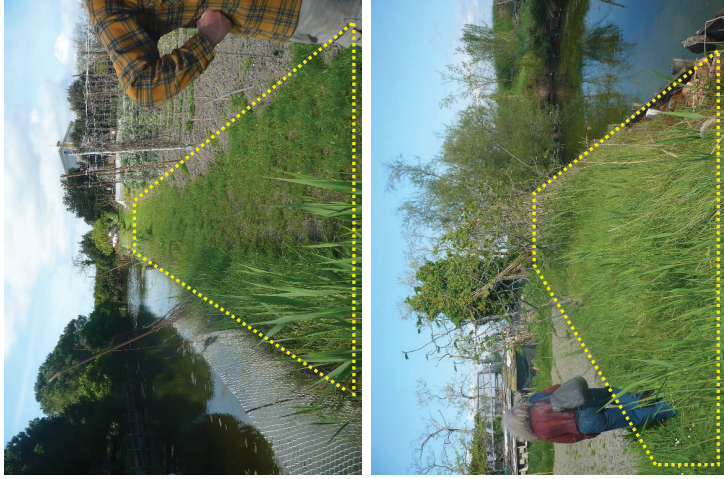

Inquadramento cartografico



Inquadramento fotoplanimetrico

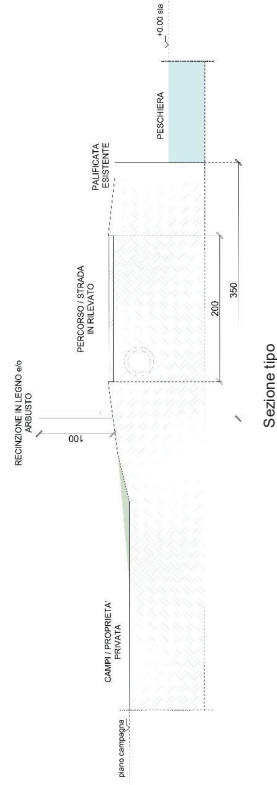

Descrizione

La superficie d'argine (per la misura di m 3 di profondità per la lunghezza del lotto), compresa tra i campi e la peschiera.

CITTÀ DI VENEZIA
DIREZIONE LAVORI PUBBLICI



Settore Viabilità, Venezia Centro
Storico e Isole Energia Impianti
Servizio Manutenzione Viabilità
Venezia Centro Storico e Isole

Dirigente:
arch. A. Chinellato
R.U.P.:
arch. A. Chinellato
Progettisti:
arch. A. Visconti - arch. C. Biscontin

Progetto:
C.I. 14530

**RIQUALIFICAZIONE DELLA
VIABILITÀ NELL'ISOLA DELLE
VIGNOLE**

Fase:
PROGETTO DI FATTIBILITÀ
TECNICO ECONOMICA

Ambito di intervento:
PERCORSO INTERPODERALE
fase "B"

Titolo:

SCHEDE ESPROPRI

Mappale 193

Redatto:
AGAVE
info@studioagave.it

Data:
Scala @ Formato:
Disegnatore:
Approvazione:
Filo:

22/10/2020
- @ A3
DF

Nuova Viabilità delle Vignole / PERCORSO INTERPODERALE /

Fg.57 Mappale 39

Superficie catastale: 11.020 mq / Superficie esproprio: 124,00 mq

La presente scheda viene allegata all'istanza di attivazione della progettazione e, pur rispecchiando le indicazioni progettuali, è solo indicativa delle aree oggetto d'esproprio, non sostituendo pertanto la più accurata documentazione ufficiale progettuale.

Simulazione fotografica



Inquadramento cartografico



Inquadramento fotoplanimetrico



Descrizione

La superficie dell'argine degradante (per la misura di m 8 di profondità e per la lunghezza del lotto), compresa tra il margine della laguna e i campi.

CITTÀ DI VENEZIA
DIREZIONE LAVORI PUBBLICI



Settore Viabilità, Venezia Centro
Storico e Isole Energia Impianti
Servizio Manutenzione Viabilità
Venezia Centro Storico e Isole

Dirigente:
arch. A. Chinellato
R.U.P.:
arch. A. Chinellato
Progettisti:
arch. A. Visconti - arch. C. Biscontin

Progetto:
C.I. 14530

**RIQUALIFICAZIONE DELLA
VIABILITÀ NELL'ISOLA DELLE
VIGNOLE**

Fase:
PROGETTO DI FATTIBILITÀ
TECNICO ECONOMICA

Ambito di intervento:
PERCORSO INTERPODERALE
fase "B"

Tiolo:

SCHEDE ESPROPRI

Mappale 39

Redatto:
AGAVE
info@studioagave.it

Data:
Scala @ Formato:
Disegnatore:
Approvazione:
FIR:

22/10/2020
- @ A3
DF
-